https://zavodjbi.com/

СЕРИЯ 85

КИРПИЧНЫЕ ЖИЛЫЕ ДОМА С ПОПЕРЕЧНЫМИ НЕСУЩИМИ СТЕНАМИ

ЧАСТЬ 9

УЗЛЫ И ДЕТАЛИ

РАЗДЕЛ 9.3-1

11347-16
ЦЕНА 1-14

ЗАВОД ЖБИ

https://zavodjbi.com/

https://zavodjbi.com/

ЦЕНТРАЛЬНЫЙ ИНСТИТУТ ТИПОВОГО ПРОЕКТИРОВАНИЯ
ГОССТРОЯ СССР

Москва, А-445, Смольная ул., 22

Сдано в печать 4 1980 года

Заказ № 7495 Тираж 1700 экз.

https://zavodjbi.com/

Серия 85

Кирпичные жилые дома с поперечными несущими стенами

Часть 9

Узлы и детали

Раздел 9,3-1

Санитарно-технические узлы и детали

Содержание

№№ п.п.	Наименование листа	№ стр. альб.
1	Заглавный лист	1
2	Монтажный чертеж кухонного узла Т-1	2
3	Монтажный чертеж кухонного узла Т-2	3
4	Монтажный чертеж кухонного узла Т-3	4
5	Монтажный чертеж кухонного узла Т-4	5
6	Монтажный чертеж разобщенного санитарного узла Т-5. План. Разрезы I-I, IV-IV	6
7	Монтажный чертеж разобщенного санитарного узла Т-5. Разрезы II-II, III-III Спецификации	7
8	Монтажный чертеж разобщенного санитарного узла Т-6. План. Разрезы I-I, IV-IV	8
9	Монтажный чертеж разобщенного санитарного узла Т-6. Разрезы II-II, III-III Спецификации	9
10	Монтажный чертеж разобщенного санитарного узла Т-7. План. Разрезы I-I, IV-IV	10
11	Монтажный чертеж разобщенного санитарного узла Т-7. Разрезы II-II, III-III Спецификации	11
12	Монтажный чертеж разобщенного санитарного узла Т-8. План. Разрезы I-I, IV-IV	12
13	Монтажный чертеж разобщенного санитарного узла Т-8. Разрезы II-II, III-III. Спецификации	13
14	Монтажный чертеж совмещенного санитарно-кухонного узла Т-9. План. Выкопировка из плана верхнего этажа Спецификации.	14
15	Монтажный чертеж совмещенного санитарно-кухонного узла Т-9 Разрезы I-I, II-II, III-III	15
16	Монтажный чертеж совмещенного санитарно-кухонного узла Т-11. План. Выкопировка из плана верхнего этажа. Спецификации.	16
17	Монтажный чертеж совмещенного санитарно-кухонного узла Т-11. Разрезы I-I, II-II, III-III	17
18	Монтажный чертеж разобщенного санитарно-кухонного узла Т-13. План. Разрезы I-I, IV-IV	18
19	Монтажный чертеж разобщенного санитарно-кухонного узла Т-13. Разрезы II-II, III-III	19
20	Монтажный чертеж разобщенного санитарно-кухонного узла Т-13. Разрезы: II-II, III-III (для санузлов, расположенных у торцевой стены здания).	20
21	Монтажный чертеж разобщенного санитарно-кухонного узла Т-15 План Разрезы I-I, IV-IV.	21
22	Монтажный чертеж разобщенного санитарно-кухонного узла Т-15. Разрезы II-II, III-III	22
23	Монтажный чертеж разобщенного санитарно-кухонного узла Т-15. Разрезы II-II, III-III (для санузлов, расположенных у торцевой стены здания)	23
24	Установка газовых плит	24
25	Воздухонагреватель из ребристых труб. План. Разрезы.	25
26	Схема соединения ребристых труб и регистра. Спецификация Детали.	26
27	Воздухонагреватель из ребристых труб. План. Разрезы.	27
28	Схема соединения ребристых труб и регистра. Спецификация. Детали.	28

Примечания к альбому

1. Настоящий альбом является общим для домов 114-85-1, 114-85-2, 114-85-3.
2. Спецификации на отдельные монтажные узлы включены в сводные спецификации.
3. В спецификациях по канализации на монтажных чертежах в числителе-общий погонаж труб, в знаменателе-погонаж труб за вычетом длины фасонных частей.
4. Типы санитарно-технических узлов с нечетными номерами применять к 5-ти этажным жилым домам, с четными номерами-к 9-ти этажным.
5. Трубы чугунные канализационные и фасонные части к ним применять класса „Б".

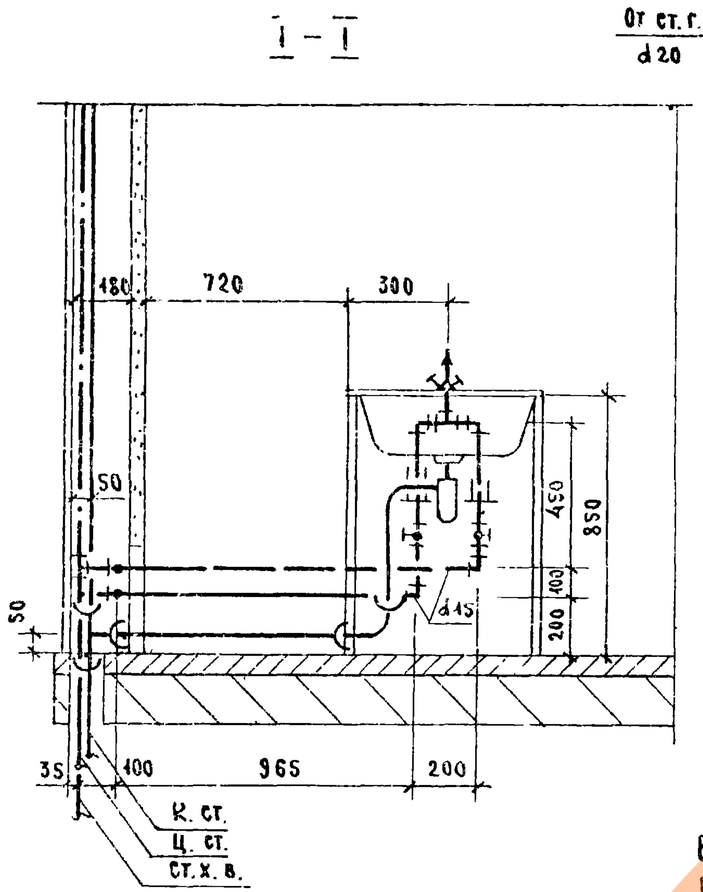

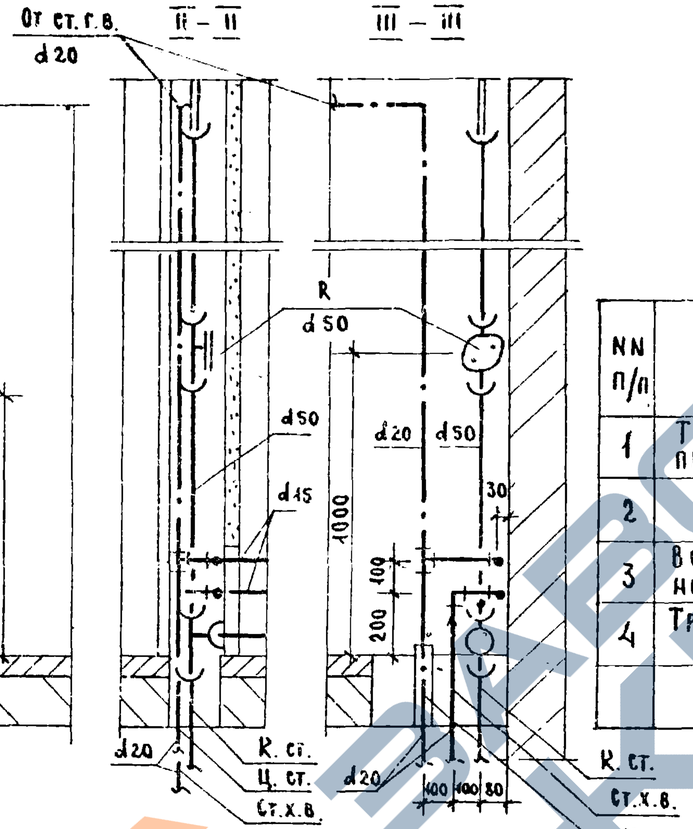

Выкопировка из плана верхнего этажа

План

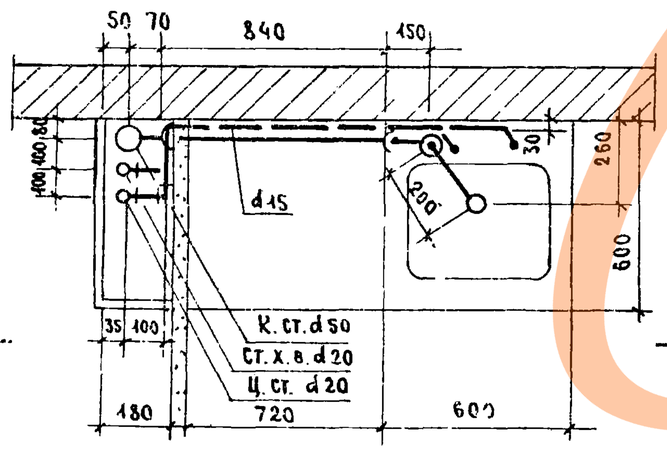

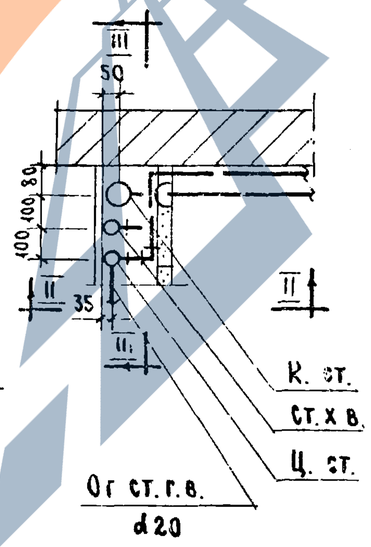

Спецификации

Водоснабжение

NN п/п	Наименование	Диаметр	Ед. изм	Количество: Типовой эт. Хол	Типовой эт. Гор	Верхний эт. Хол	Верхний эт. Гор	ГОСТ
1	Трубы стальные водогазопроводные оцинкованные	20	п.м	2.80	2.80	0.20	2.40	3262-62
2	" " "	15	"	1.87	2.07	1.87	2.07	"
3	Вентили бронзовые проходные муфтовые	15	шт.	1	1	1	1	156-3к 156-39
4	Трубы стальные черные (для гильз)	32	п.м.	—	0.35	—	0.35	3262-62

Канализация

NN п/п	Наименование	Диаметр	Ед. изм.	Количество: Типов этаж	Верхн. этаж	ГОСТ
1*	Трубы чугунные канализац.	50	п.м.	3.95 / 3.44	3.75 / 3.04	6942.3-69
2	Тройник ТП	50×50	шт.	1	1	6942.17-69
3	Колено К 90°	50	"	1	1	6942.8-69
4	Ревизия Р	50	"	—	1	6942.30-69

Примечание

1* В числителе - общий погонаж труб, в знаменателе погонаж труб за вычетом длины фасонных частей.

Типовой проект жилища
г. Москва

Гл. инж. пр. Золотова
Ст. инж. Овсянникова

1971	Монтажный чертеж кухонного узла Т-1	Серия 85	Часть 9	Лист 2

https://zavodjbi.com/

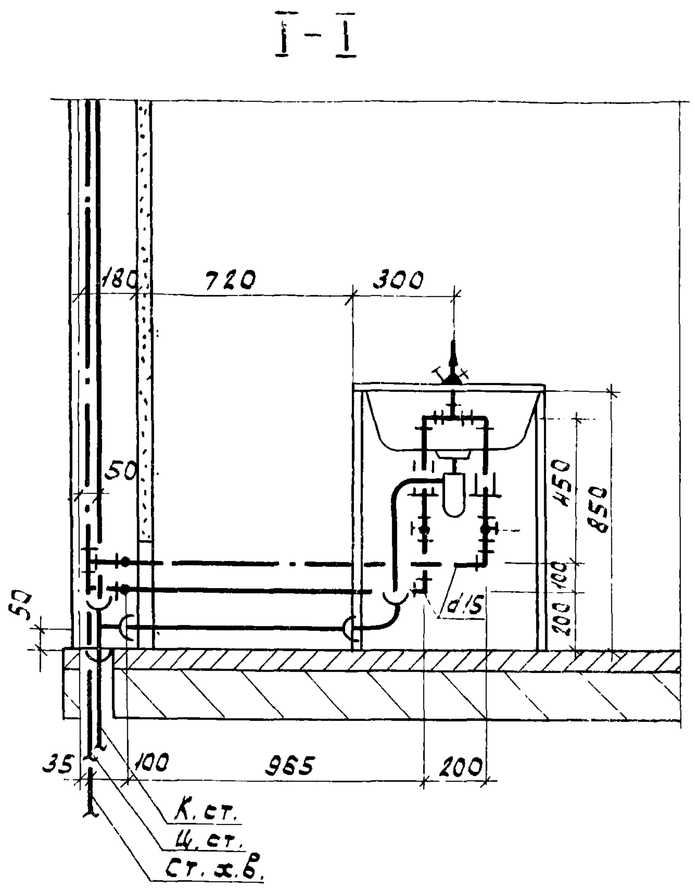

План

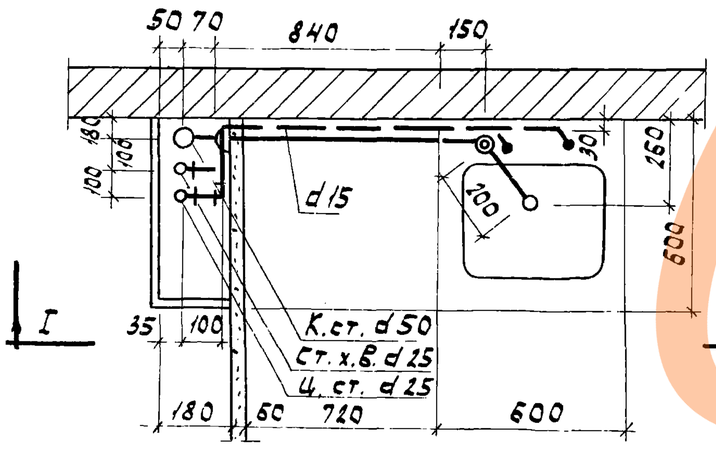

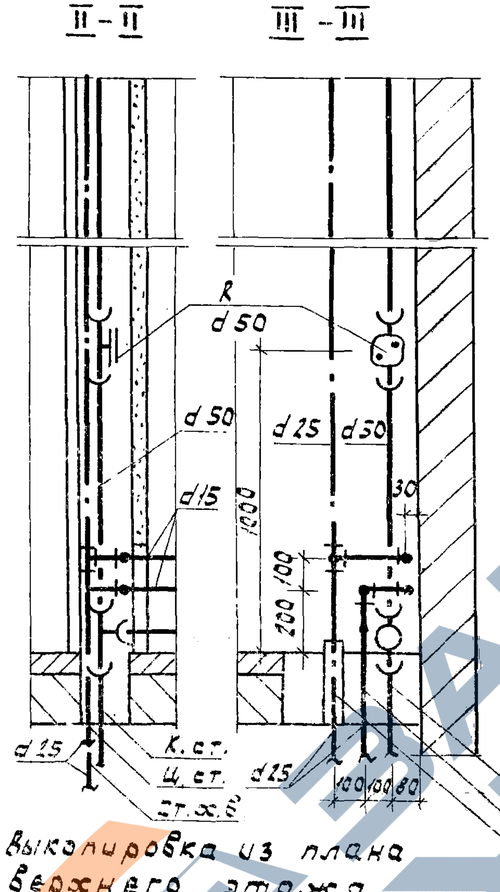

Выкопировка из плана верхнего этажа

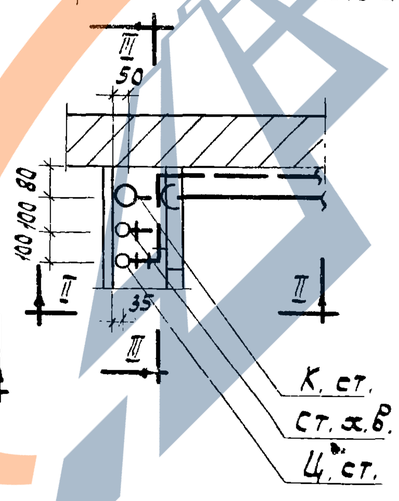

Спецификации

Водоснабжение

NN п/п	Наименование	Диаметр	Ед. изм.	Количество: Типовой эт. Хол.	Типовой эт. Гор.	Верхний эт. Хол.	Верхний эт. Гор.	ГОСТ
1	Трубы стальные водогазопроводные оцинкованные	25	п.м	2.80	2.80	0.20	2.80	3262-62
2	" " "	15	"	1.87	2.07	1.87	2.07	"
3	Вентили бронзовые проходные муфтовые	15	шт.	1	1	1	1	15б-3к 15б-3э
4	Трубы стальные черные (для гильз)	40	п.м	—	0.35	—	0.35	3262-62

Канализация

NN п/п	Наименование	Диаметр	Ед. изм.	Количество: Типов. этаж	Верхн. этаж	ГОСТ
1*	Трубы чугунные канализац.	50	п.м.	3.95 / 3.44	3.95 / 3.24	6942.3-69
2	Тройник ТП	50×50	шт.	1	1	6942.17-69
3	Колено К 90°	50	"	1	1	6942.8-69
4**	Ревизия Р	50	"	—	1	6942.30-69

2** Ревизии, устанавливаемые на промежуточных этажах, учтены в сводной спецификации.

Примечание

1* В числителе - общий погонаж труб, в знаменателе - погонаж труб за вычетом длины фасонных частей.

1971	Монтажный чертеж кухонного узла Т-2	Серия 85	Часть 9 раздел 9.3-1	Лист 3

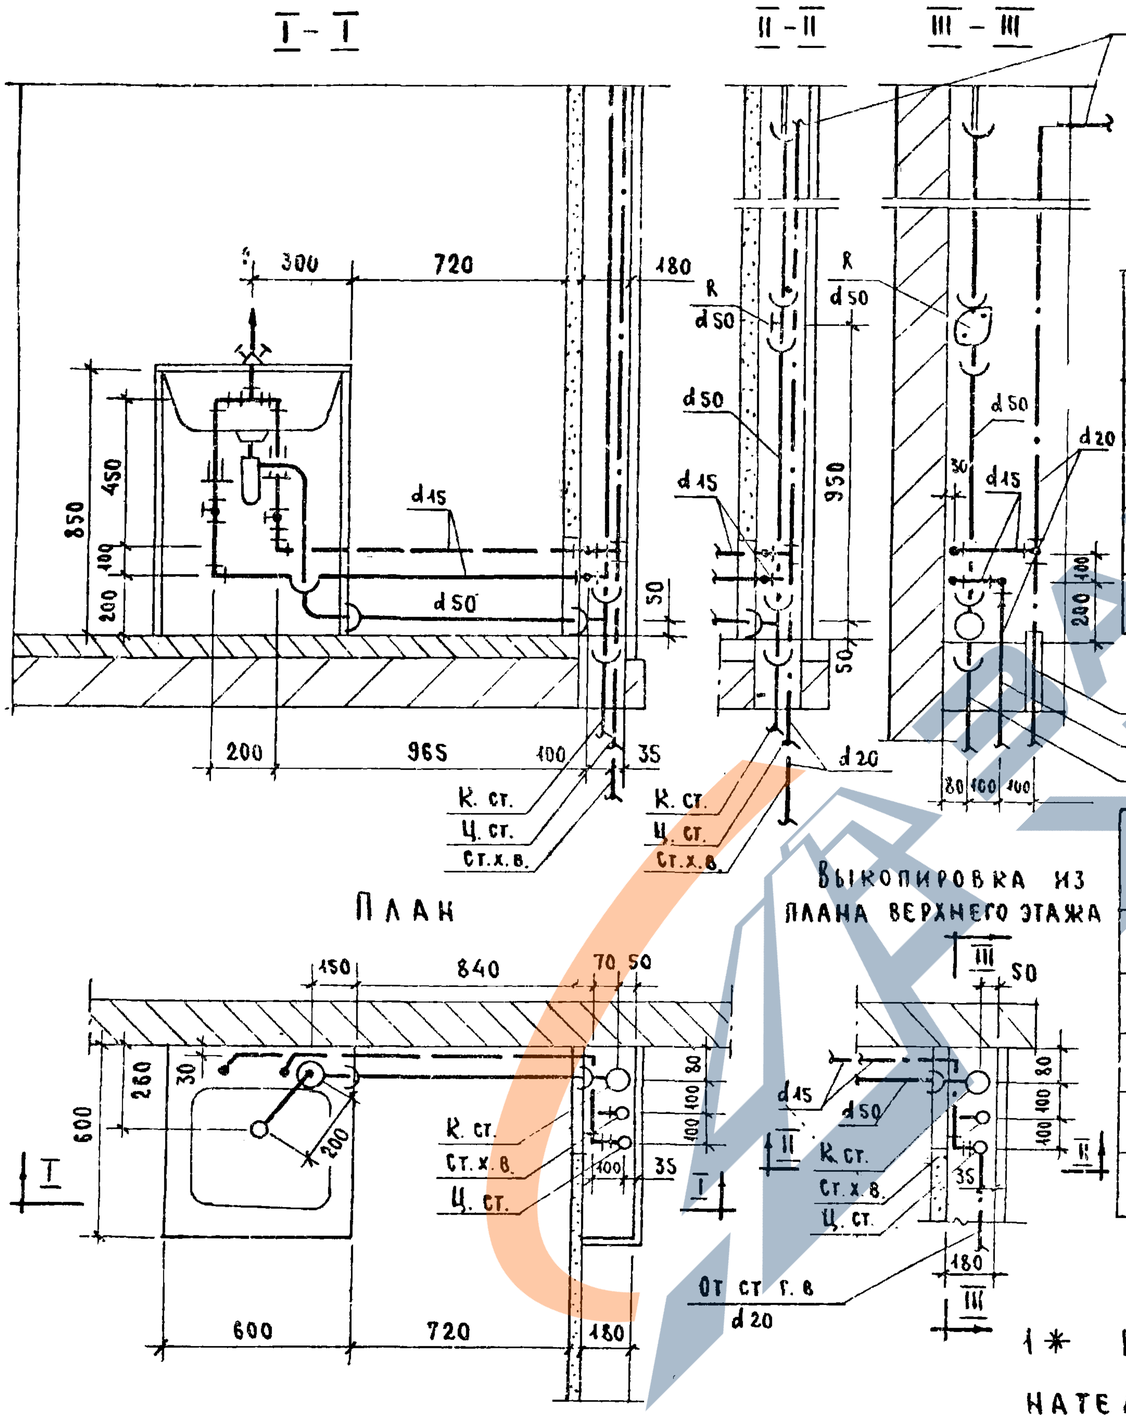

Спецификации

Водоснабжение

NN п/п	Наименование	Диаметр	Ед. изм.	Количество: Типовой эт. ХОЛ	Типовой эт. ГОР	Верхний эт ХОЛ	Верхний эт ГОР	ГОСТ
1	Трубы стальные водогазопроводные оцинкованные	20	п.м.	2.80	2.80	0.20	2.40	3262-62
2	" " "	15	"	2.07	1.87	2.07	1.87	"
3	Вентили бронзовые проходные муфтовые	15	шт.	1	1	1	1	15б-3к 15б-33
4	Трубы стальные черные (для гильз)	32	п.м.	—	0.35	—	0.35	3262-62

Канализация

NN п/п	Наименование	Диаметр	Ед. изм.	Количество: Тип. эт.	Верх. эт.	ГОСТ
1*	Трубы чугунные канализационные	50	п.м.	3.95 / 3.44	3.75 / 3.04	6942.3-69
2	Тройник ТП	50×50	шт.	1	1	6942.17-69
3	Колено К 90°	50	"	1	1	6942.8-69
4	Ревизия Р	50	"	—	1	6942.30-69

Примечание

1* В числителе- общий погонаж труб, в знаменателе- погонаж труб за вычетом длины фасонных частей.

1971	Монтажный чертеж кухонного узла Т-3	Серия 85	Часть 9 Раздел 9.3-1	Лист 4

ЦНИИЭП жилища г. Москва

Гл. инж. отд. Ф.Цех. Гл. спец. Гомберг. Гл. инж. пр. Золотова. Ст. инж. Овсянникова. Рук. арх. пр. Макеева. Рук. инж. пр. Цукерман.

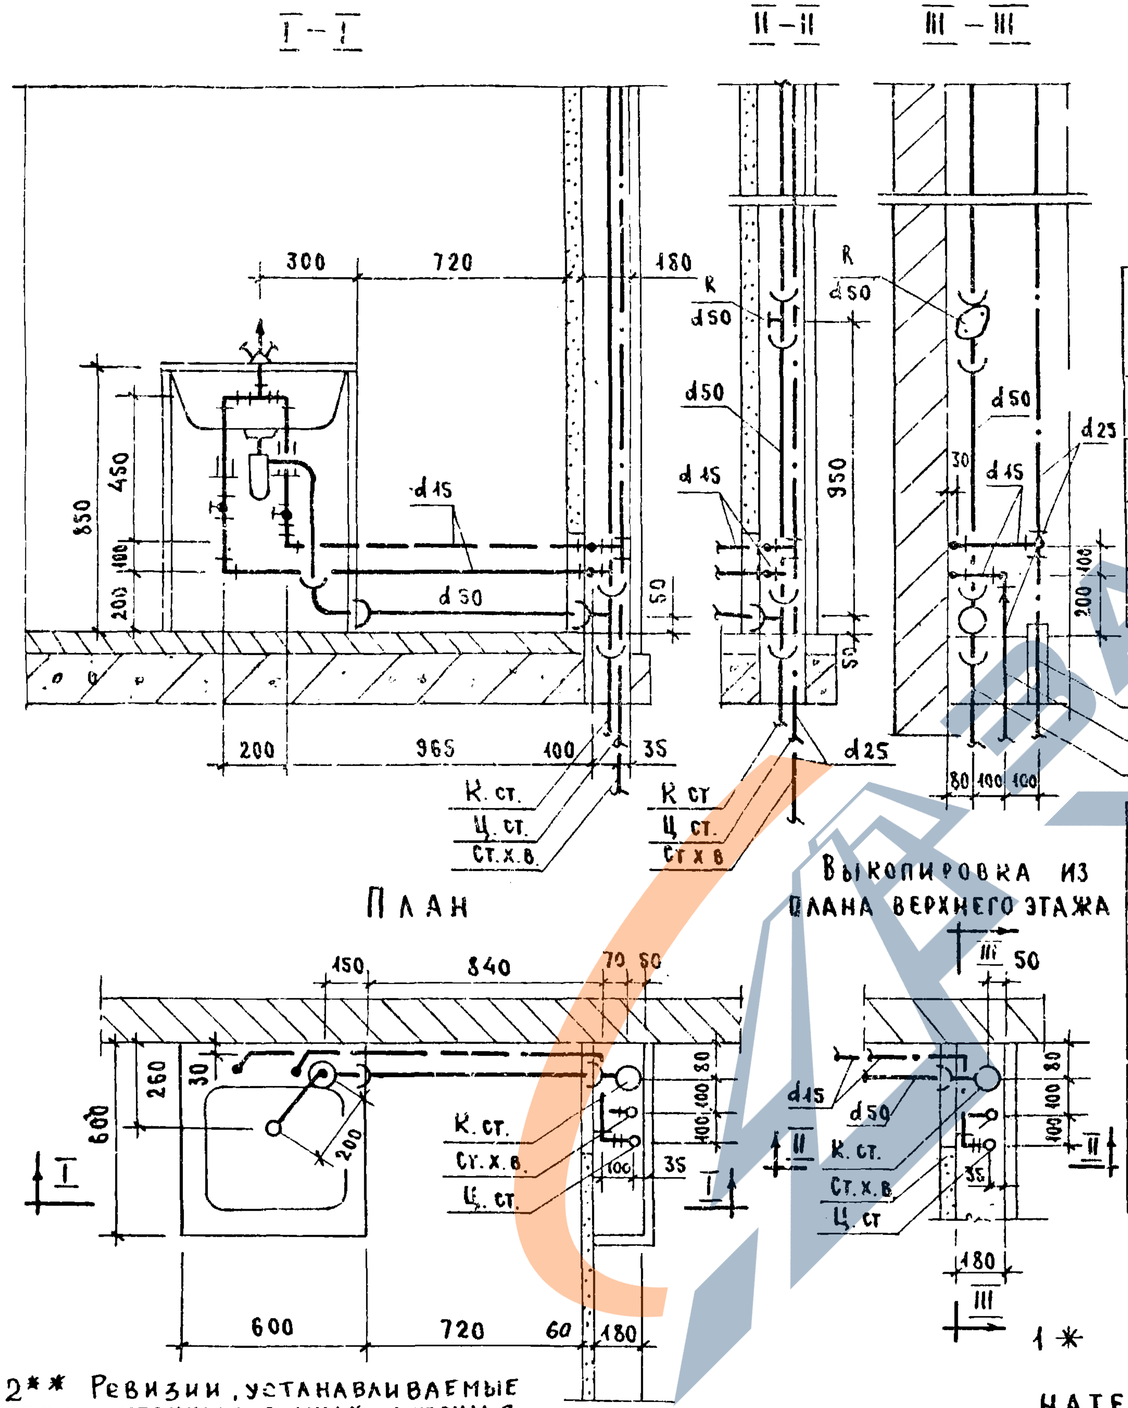

Спецификации

Водоснабжение

NN п/п	Наименование	Диаметр	Ед. изм.	Количество: Типовой эт. Хол	Типовой эт. Гор	Верхний эт. Хол	Верхний эт. Гор	ГОСТ
1	Трубы стальные водогазопроводные оцинкованные	25	п.м.	2.80	2.80	0.20	2.80	3262-62
2	" " "	15	"	2.07	1.87	2.07	1.87	"
3	Вентили бронзовые проходные муфтовые	15	шт	1	1	1	1	15б-3К 15б-33
4	Трубы стальные черные (для гильз)	40	п.м	—	0.35	—	0.35	3262-62

Канализация

NN п/п	Наименование	Диаметр	Ед. изм.	Количество: Тип. эт.	Верх. эт.	ГОСТ
1*	Трубы чугунные канализационные	50	п.м.	3.95 / 3.44	3.95 / 3.24	6942.3-69
2	Тройник ТП	50×50	шт.	1	1	6942.17-69
3	Колено К 90°	50	"	1	1	6942.8-69
4**	Ревизия Р	50	"	—	1	6942.30-69

Примечание

1* В числителе- общий погонаж труб, в знаменателе- погонаж труб за вычетом длины фасонных частей.

2** Ревизии, устанавливаемые в промежуточных этажах, учтены в сводной спецификации.

ГИПРОНИИ ЖИЛИЩА г. Москва

ГА. спец. ГСМБЕРГ
ГА. инж. пр. Золотова
Ст. инж. Овсянникова

1971	Монтажный чертеж кухонного узла Т-4	Серия 85	Часть 9 Раздел 9.3-1	Лист 5

11747-16 6

Разрез по I-I

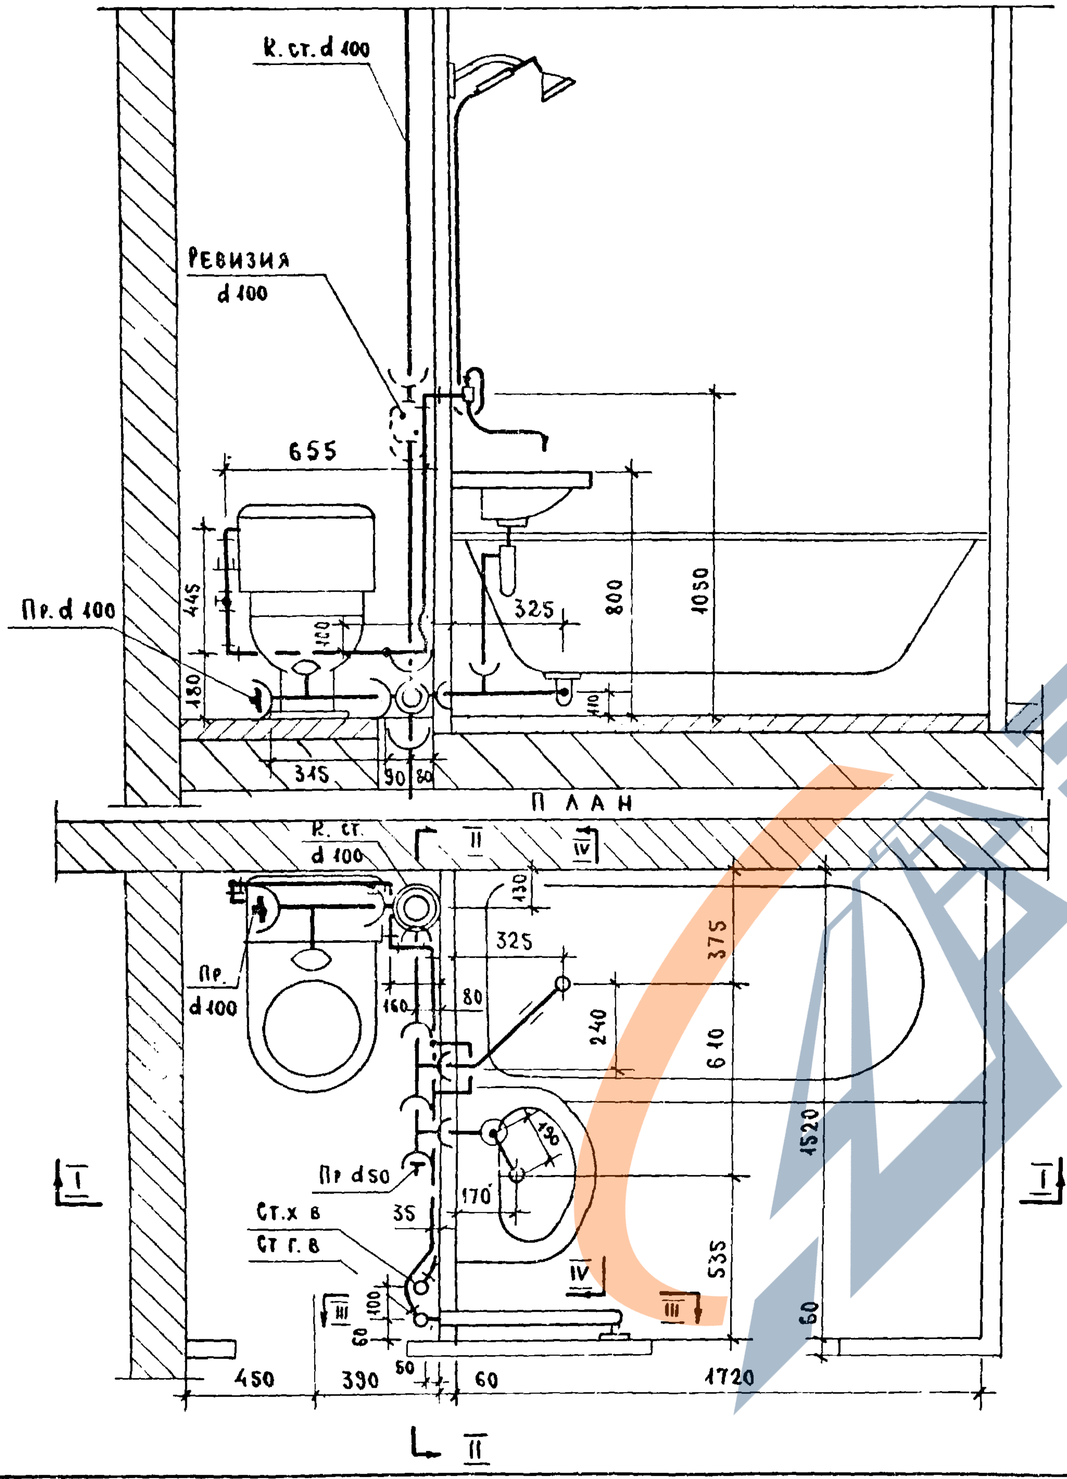

Разрез по IV-IV

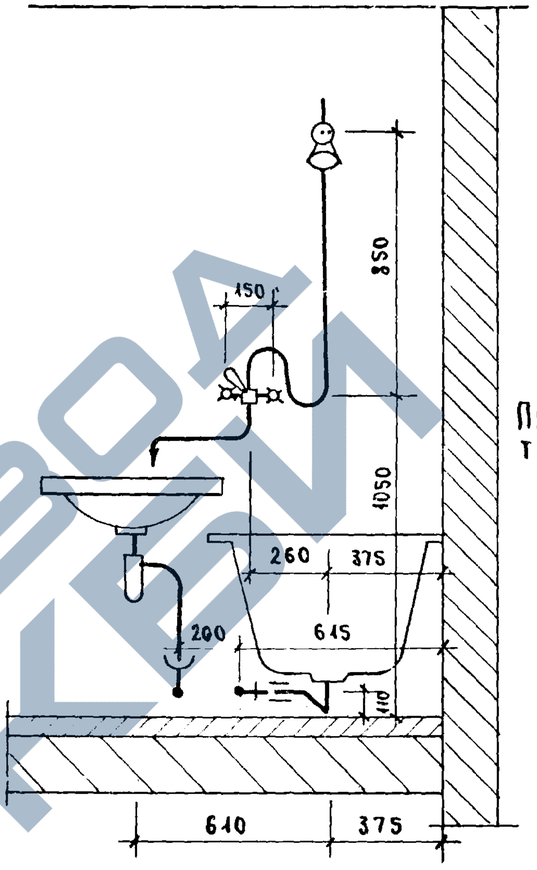

Привязка стояков в торцевых секциях

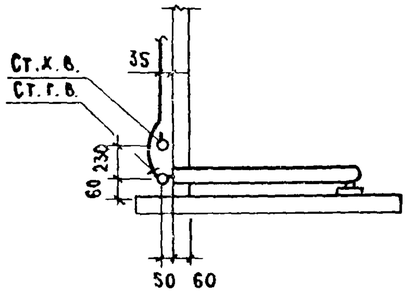

Соединение корпуса ванны с трубопроводом холодного водоснабжения металлическим проводником

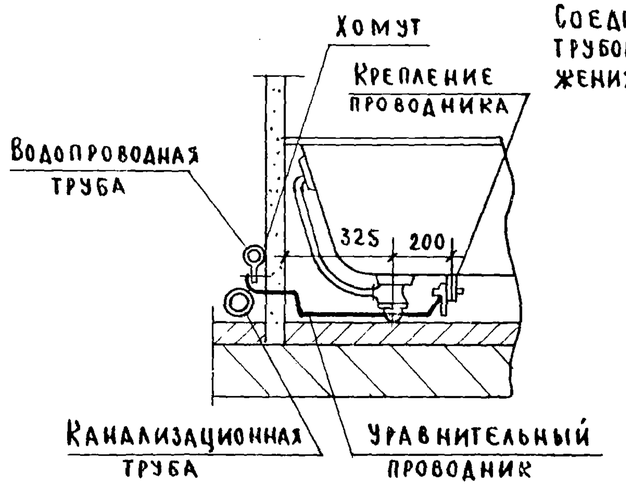

Типовой жилища г. Москва

ГА. ГИП	Зуева		
ГА. инж. пр.	Коломберг		
Ст. инж.	Золотова		
Гл. арх. пр.	Цукерман		
Инж. пр.	Шагеева		
Нач. арх. пр.			
Взамен			

1971	Монтажный чертеж разобщенного санитарного узла Т-5. План. Разрезы I-I, IV-IV.	Серия 85	Часть 9	Лист 6
			Раздел 9.3-1	

Разрез по II–II

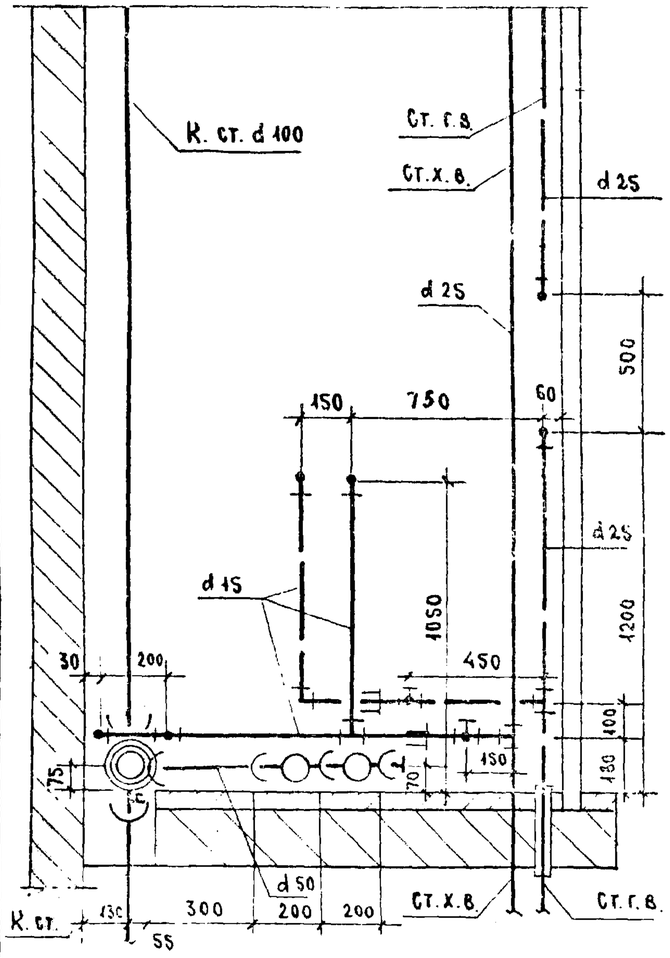

Разрез по III–III

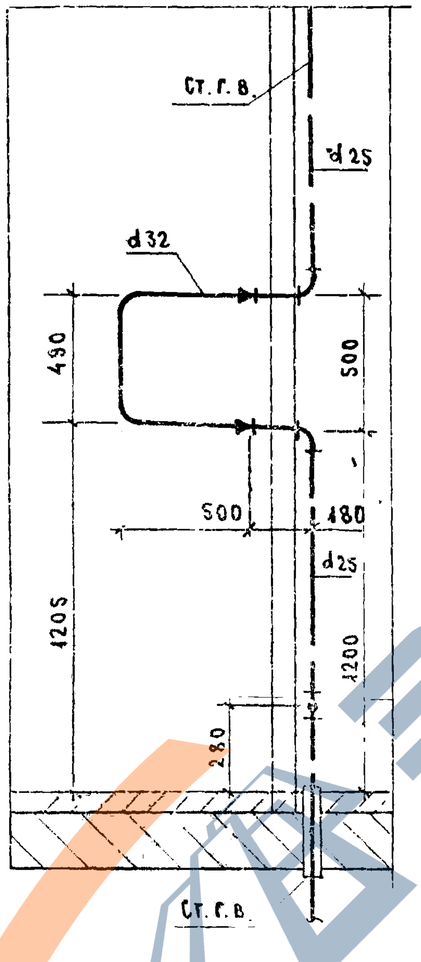

Разрез по II–II

для верхнего этажа

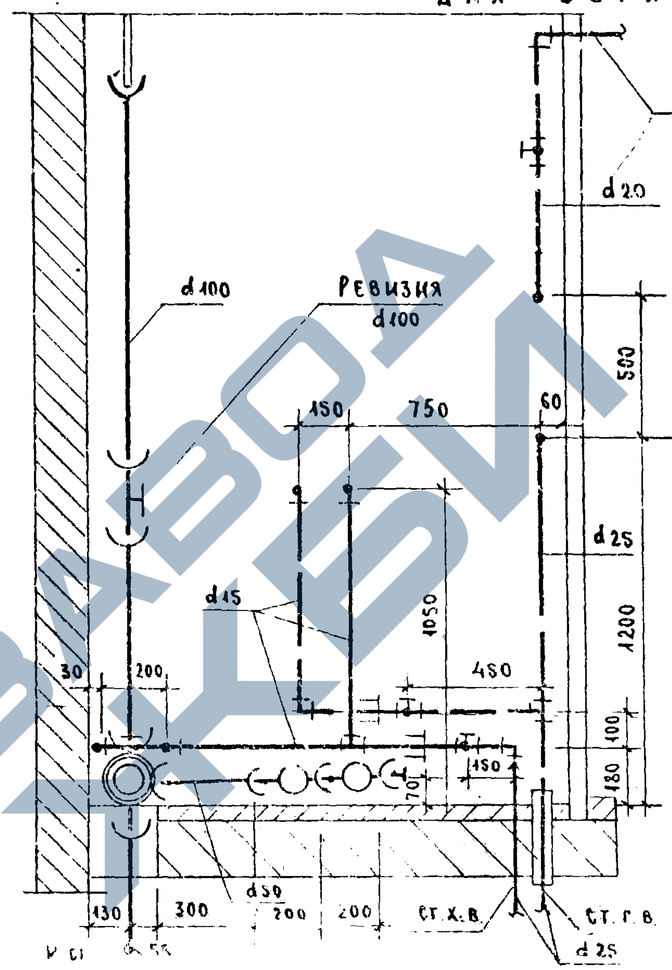

Разрез по III–III

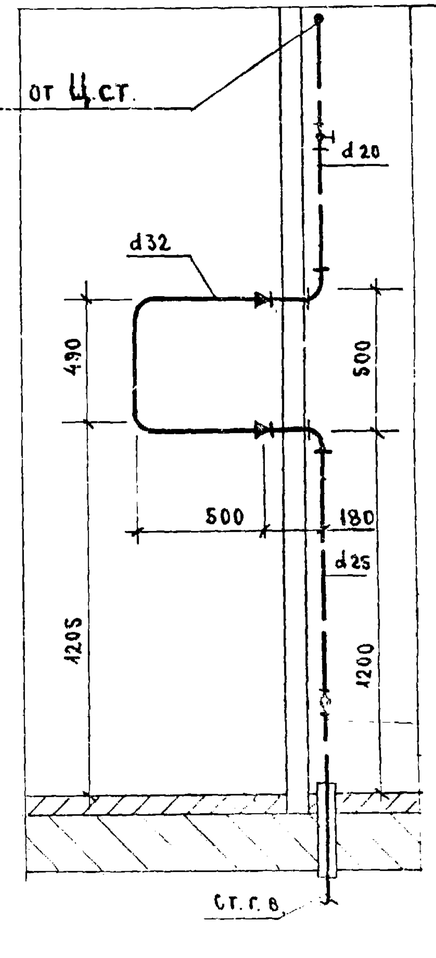

Спецификация по канализации

NN п/п	Наименование		Диаметр	Ед. изм.	Количество Тип. эт.	Количество Верхн. эт.	ГОСТ
1 *	Трубы чугунные канализационные		100	п.м.	3.36 / 2.53	3.16 / 2.02	6942.3-69
2 *	" " "		50	"	1.08 / 0.3	1.08 / 0.3	"
3	Крестовина двухплоскостная КД 90°		100×100×50	шт	1	1	6942.27-69
4	Тройник прямой ТП		100Д×100	"	1	1	6942.47-69
5	" " ТП		50×50	"	2	2	"
6	Колено К 30°		50	"	1	1	6942.8-69
7	Трубы стальные водогазопроводные черн.		40	п.м.	0.5	0.5	3262-62
8	Муфта прямая короткая		40	шт.	1	1	8954-59
9	Ревизия		100	"	—	1	6942.30-69
10	Прочистка	Муфта из ковкого чугуна	80 / 40	"	1 / 1	1 / 1	8954-59
		Пробка " "	80 / 40	"	1 / 1	1 / 1	8963-59

Спецификация по водопроводу

NN п/п	Наименование	Диаметр	Ед. изм.	Количество Тип. эт. Хол	Тип. эт. Гор	Верхн. эт. Хол	Верхн. эт. Гор	ГОСТ
1	Трубы стальные водогазопр. оцинков	25	п.м.	2.80	2.30	0.18	1.36	3262-62
2	" " " "	20	"	—	—	—	0.86	"
3	" " " "	15	"	3.37	1.77	3.37	1.77	"
4	Вентили бронзовые запорн. муфтовые	20	шт	—	—	—	1	156-33
5	" " " "	15	"	2	1	2	1	156-33К 156-33
6	Трубы ст. черные (для гильз)	40	п.м.	—	0.35	—	0.35	3262-62

Примечание

* В числителе дан общий погонаж труб, в знаменателе – погонаж труб за вычетом длины фасонных частей.

ЦНИИЭП жилища г. Москва

Гл. спец. Гомбеев
Гл. инж. пр. Золотова
Ст. инж. Овсянникова

1971

Монтажный чертеж разобщенного санитарного узла Т-5 Разрезы II-II; III-III.
Спецификации.

Серия 85

Часть 9 Раздел 9.3-1

Лист 7

Разрез по I-I

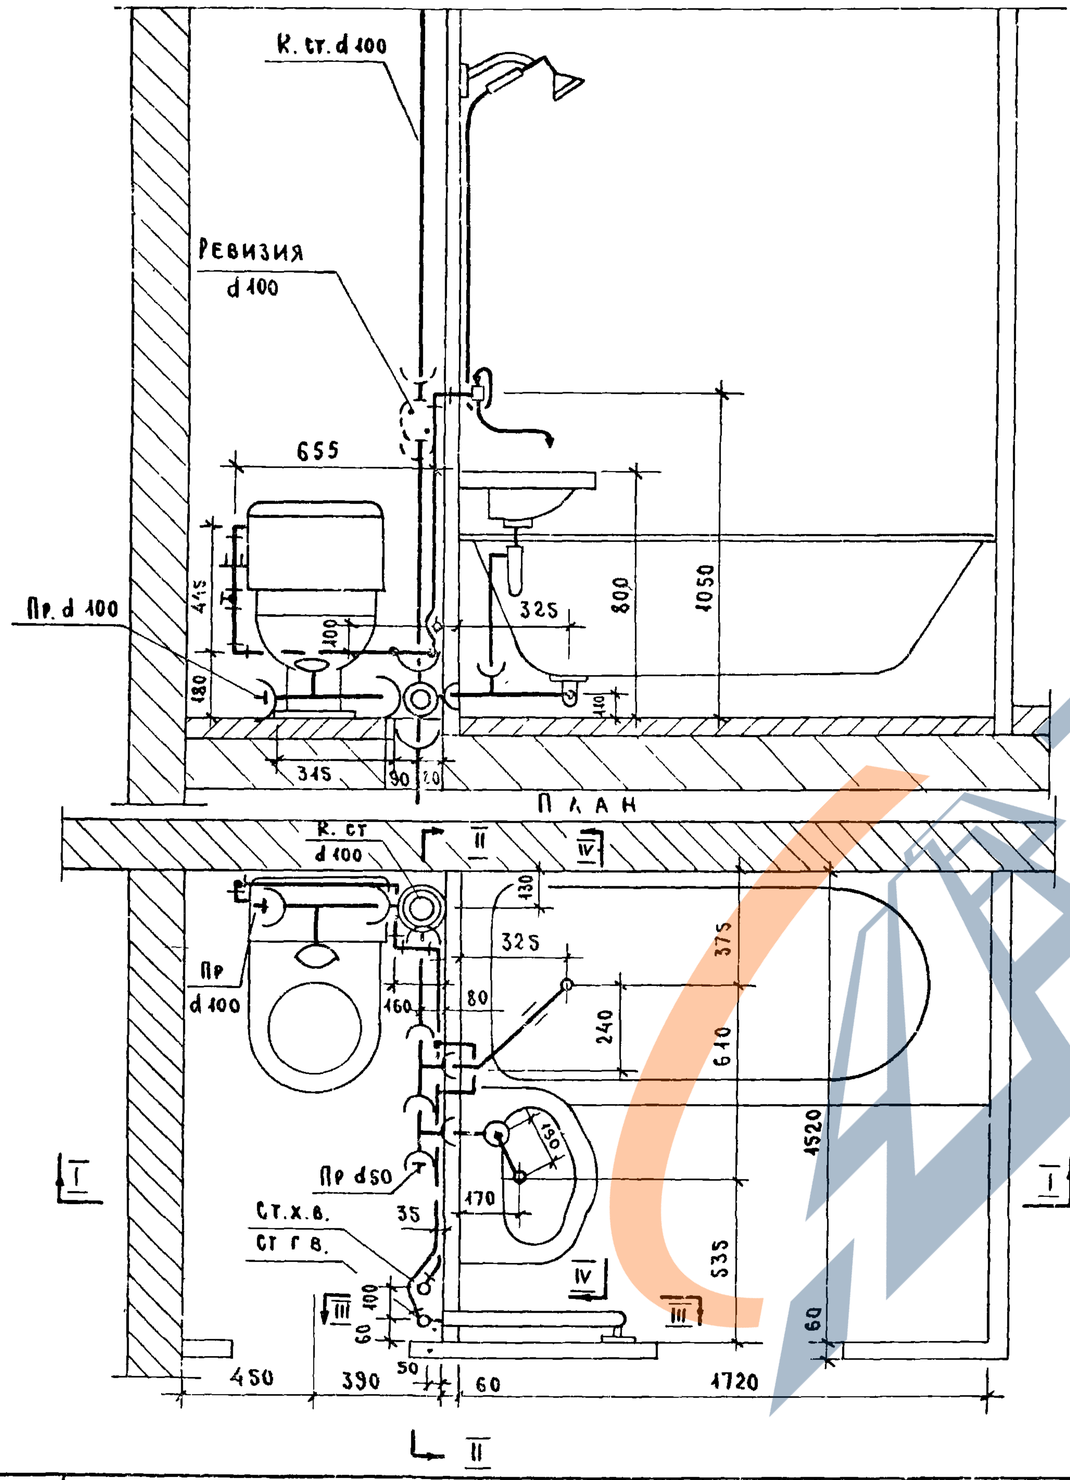

Разрез по IV-IV

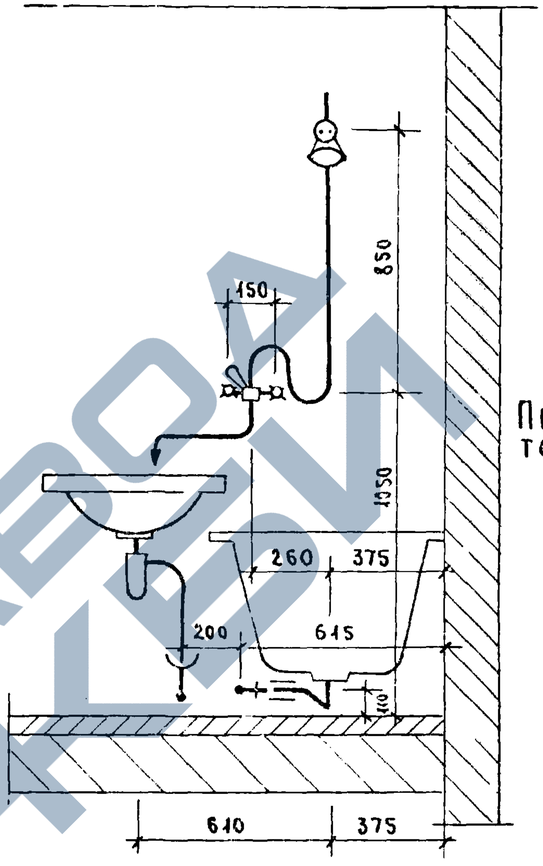

Привязка стояков в торцевых секциях

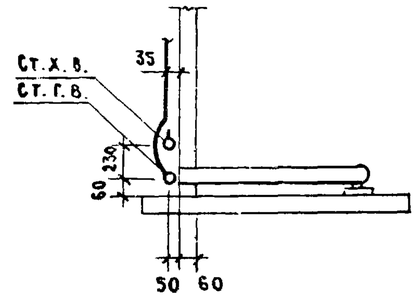

Соединение корпуса ванны с трубопроводом холодного водоснабжения металлическим проводником

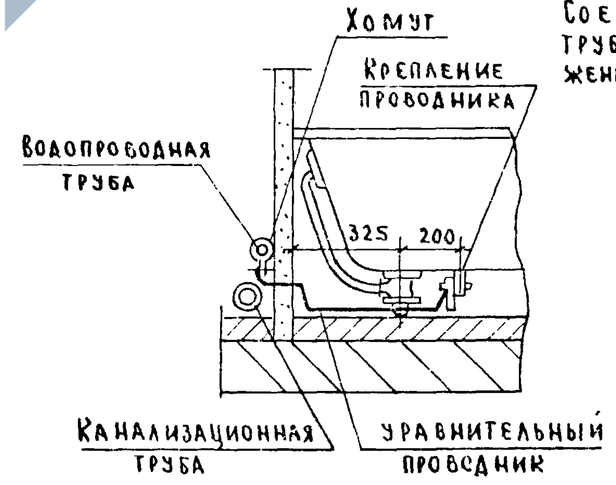

Типовые конструкции и детали зданий и сооружений
г. Москва

Гл. инж. пр.	Золотова	
Ст. инж.	Овезникова	

1971

Монтажный чертеж разобщенного санитарного узла Т-6
План. Разрезы I-I, IV-IV.

Серия	Часть 9	Лист
85	Раздел 9.3-1	8

Разрез по II - II

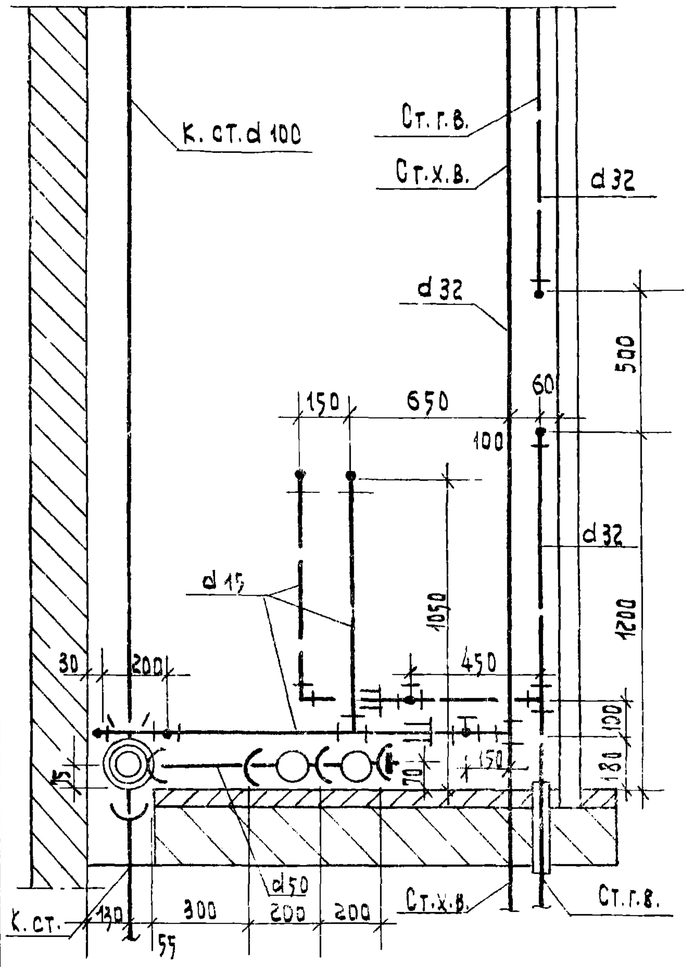

Разрез по III - III

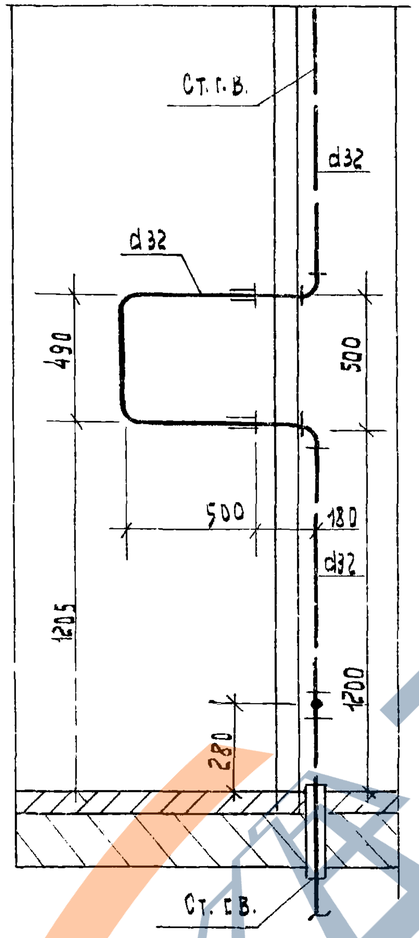

Разрез по II - II

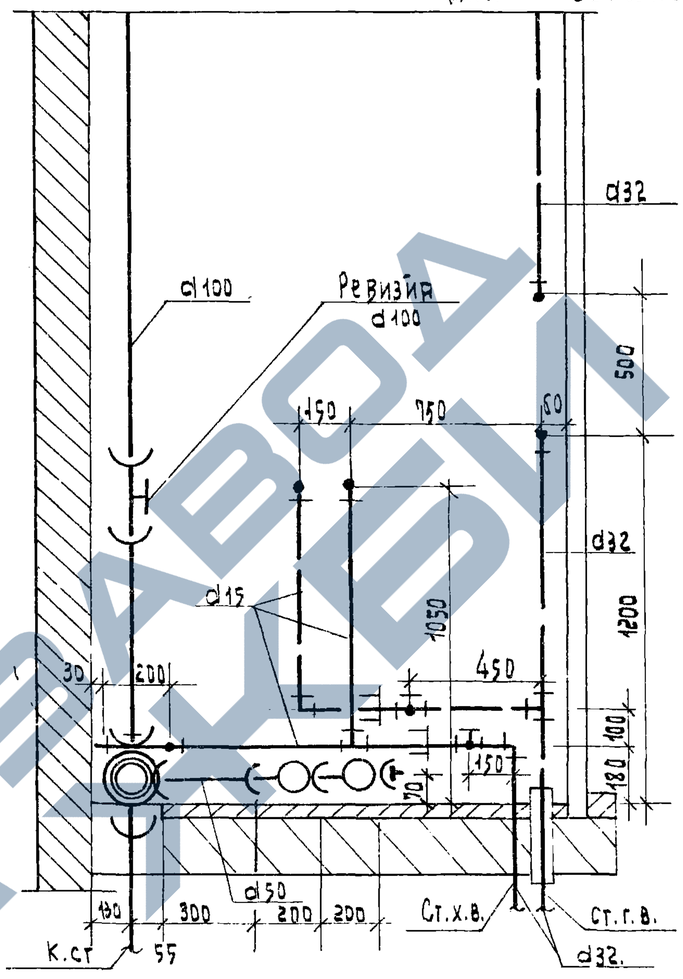

Разрез по III - III

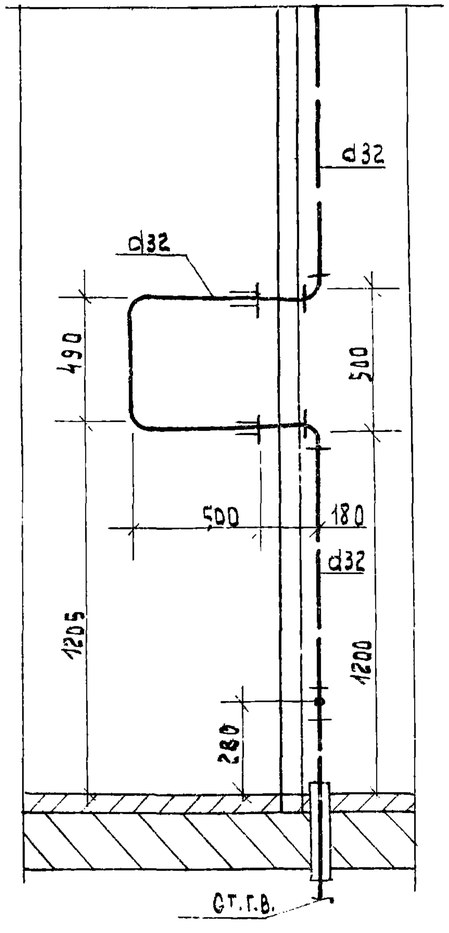

Спецификация по канализации.

№№ п/п.	Наименование	Диаметр	Ед. изм	Количество Тип. эт.	Количество Верхн. эт	ГОСТ
1 *	Трубы чугунные канализационные	100	п.м.	3.36 / 2.58	3.36 / 2.22	6942.3-69
2 *	" " "	50	"	1.08 / 0.3	1.08 / 0.3	"
3	Крестовина двухплоскостная КД 90°	100×100×50	шт.	1	1	6942.27-69
4	Тройник прямой ТП	100Дн×100	"	1	1	6942.17-69
5	" " ТП	50×50	"	2	2	"
6	Колено К 90°	50	"	1	1	6942.8-69
7	Трубы стальные водогазопроводные черн.	40	п.м.	0.5	0.5	3262-62
8	Муфта прямая короткая	40	шт.	1	1	8954-59
9	Ревизия	100	"	-	1	6942.30-69
10	Прочистка: муфта из ковкого чугуна	80 / 40	"	1 / 1	1 / 1	8954-59
	Прочистка: пробка " "	80 / 40	"	1 / 1	1 / 1	8963-59

Спецификация по водопроводу.

№№ п/п	Наименование	Диаметр	Ед. изм.	Количество Тип. эт. Хол	Тип. эт. Гор	Верхн. эт. Хол	Верхн. эт. Гор	ГОСТ
1	Трубы стальные водогазопр. оцинков.	32	п.м.	2.80	2.66	0.13	2.66	3262-62
2	" " " "	20	"	-	-	-	-	"
3	" " " "	15	"	3.37	1.77	3.37	1.77	"
4	Вентили бронзовые запорн. муфтовые	20	шт.	-	-	-	-	—
5	" " " "	15	"	2	1	2	1	156-35 / 155-35
6	Трубы ст. черные (для гильз)	50	п.м.	-	0.35	-	0.35	3262-62

Примечание:

* В числителе дан общий погонаж труб, в знаменателе – погонаж труб за вычетом длины фасонных частей.

1971	Монтажный чертеж разобщенного санитарного узла Т-6. Разрезы II-II ; III - III Спецификации.	Серия 85	Часть 9 / Раздел 9.3-1	Лист 9

Разрез по I - I

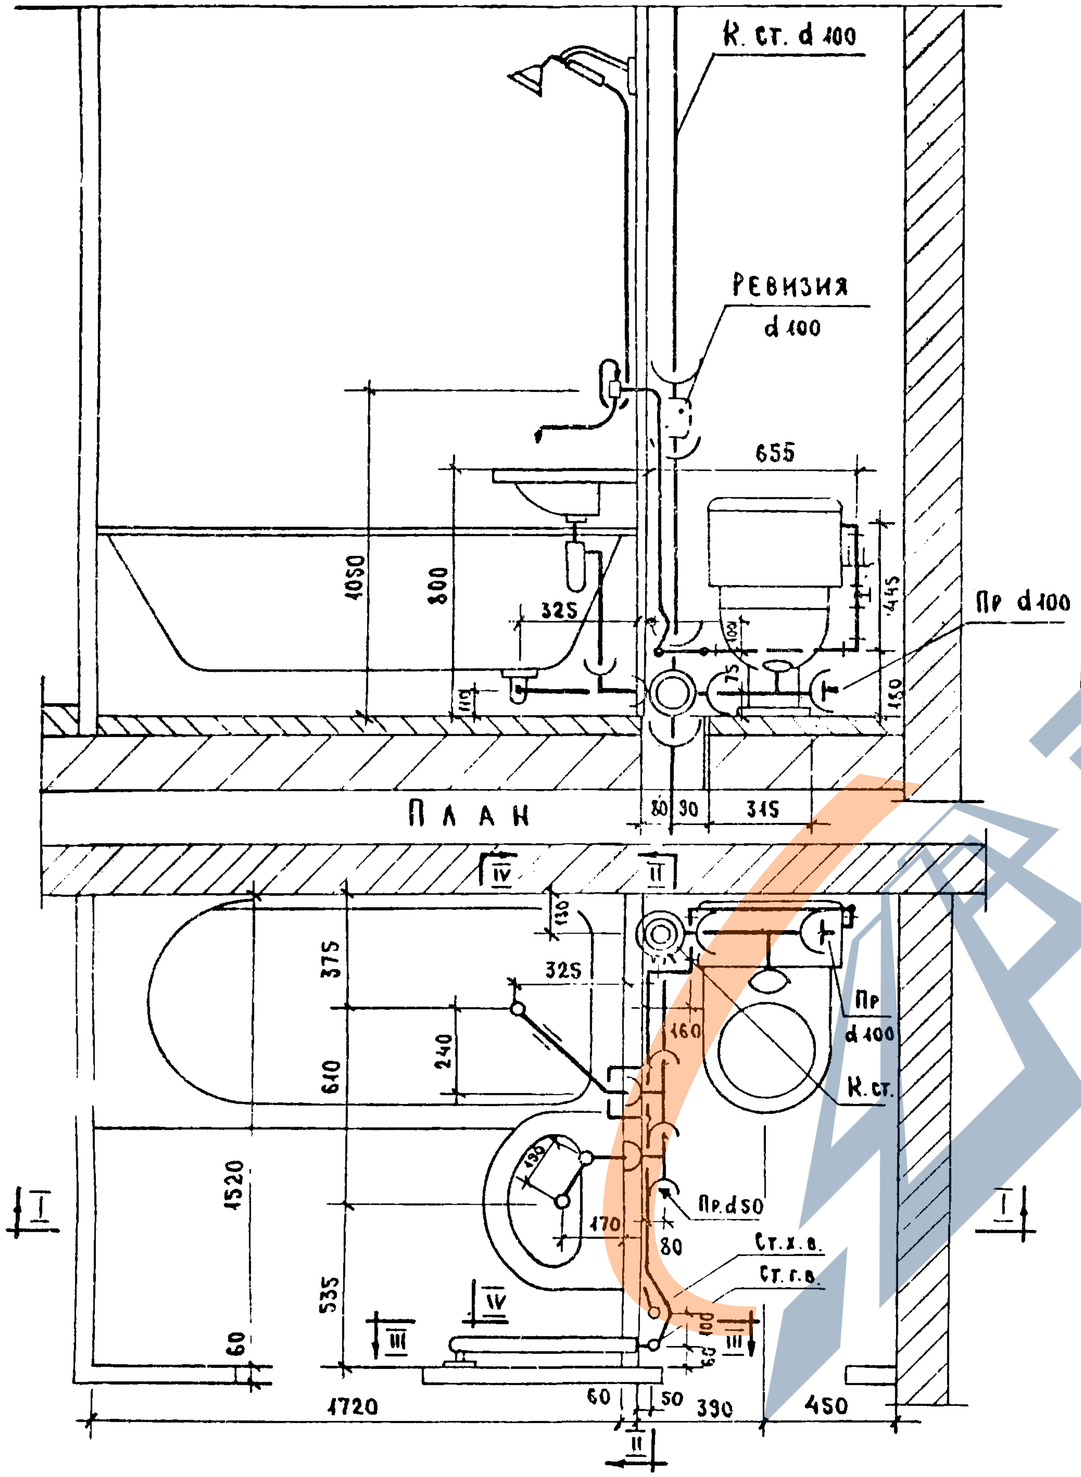

Разрез по IV - IV

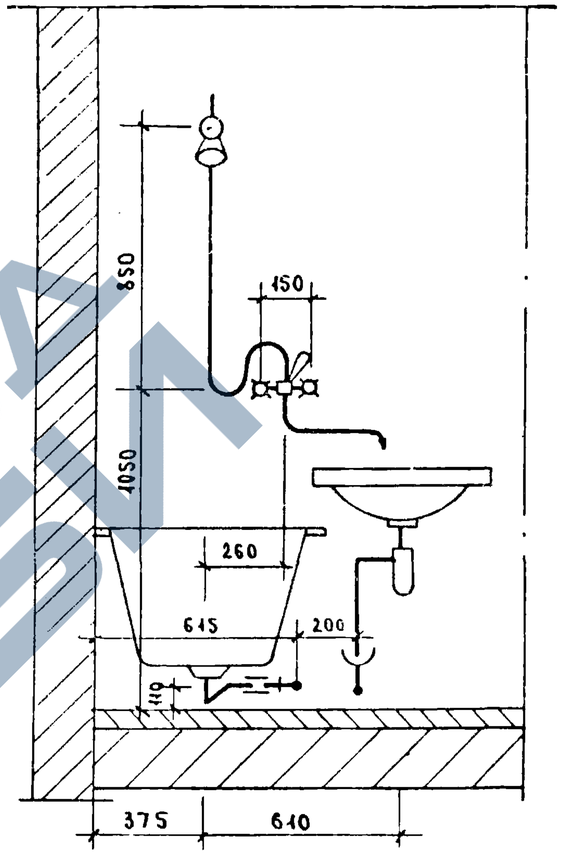

Привязка стояков в торцевых секциях

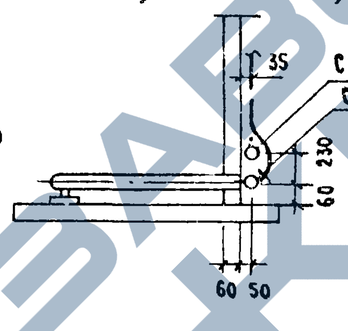

Соединение корпуса ванны с трубопроводом холодного водоснабжения металлическим проводником

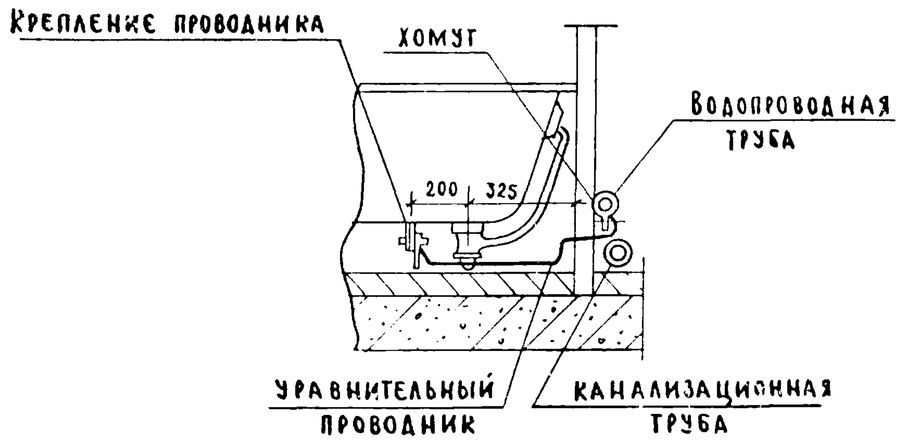

ЦНИИЭП жилища г. Москва

Гл. инж. пр. Золотова
Ст. инж. Шевлинский
Мберг

1971

Монтажный чертеж разобщенного санитарного узла Т-7.
План. Разрезы I - I, IV - IV.

Серия 85

Часть 9 | Раздел 9.3-1

Лист 10

11347-16 11

https://zavodjbi.com/

Разрез по II - II

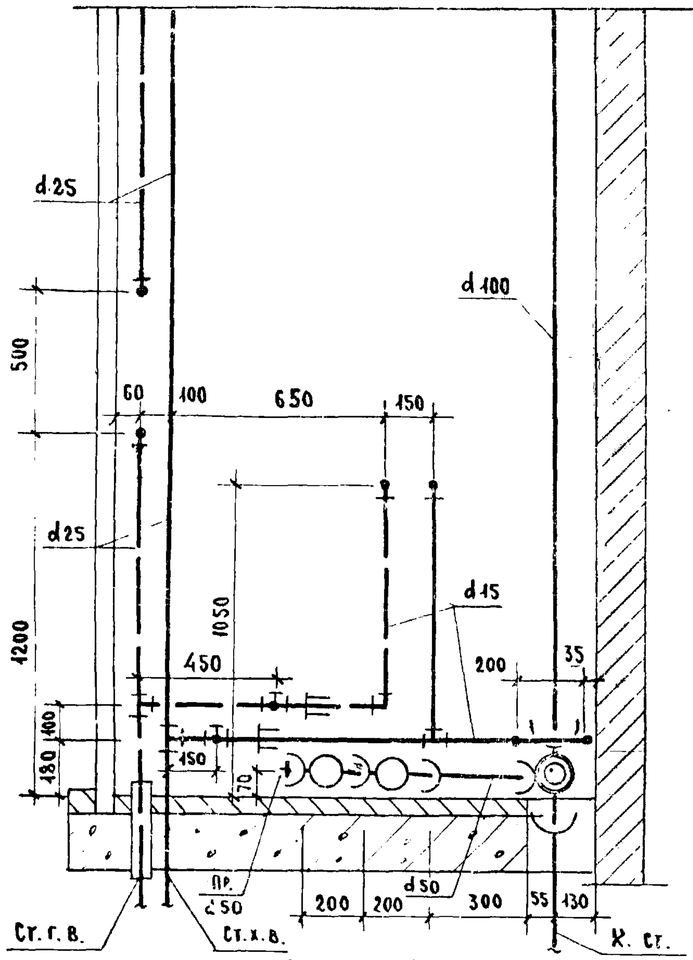

Разрез по III - III

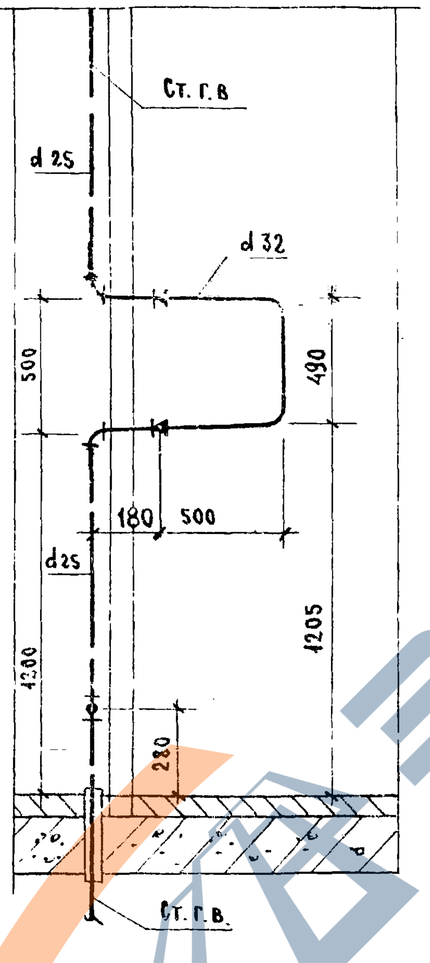

Разрез по II - II для верхнего этажа

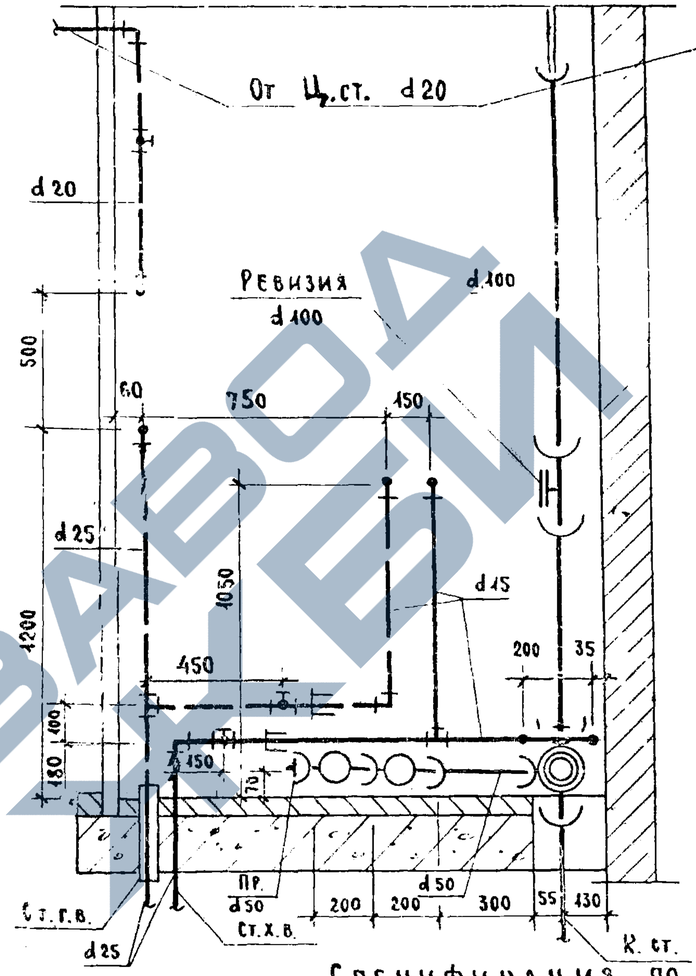

Разрез по III - III

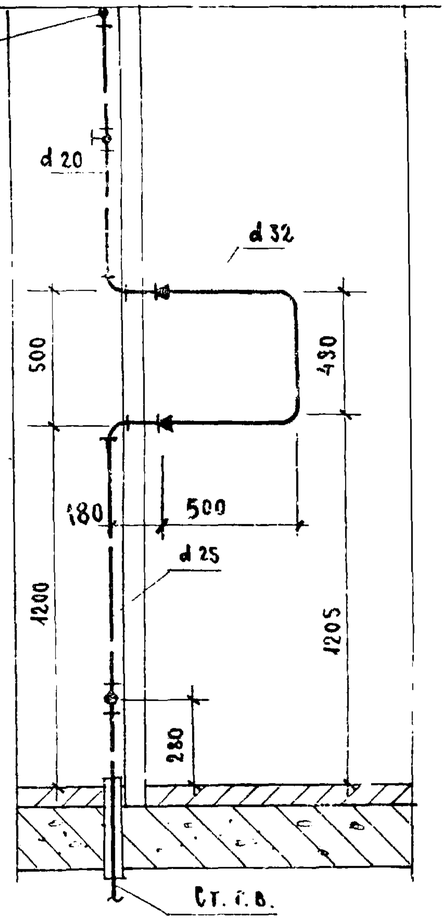

Спецификация по канализации

NN п/п	Наименование		Диаметр	Ед. изм.	Количество Тип. эт.	Количество Верхн. эт.	ГОСТ
1 *	Трубы чугунные канализационные		100	п.м.	3.36 / 2.53	3.16 / 2.02	6942.3-69
2 *	" " "		50	"	1.08 / 0.3	1.08 / 0.3	"
3	Крестовина двухплоскостная АКД 90°		100×100×50	шт.	1	1	6947.27-69
4	Тройник прямой ТП		100Д×100	"	1	1	6242.47-69
5	Тройник прямой ТП		50×50	"	2	2	"
6	Колено К-90°		50	"	1	1	6942.8-69
7	Трубы стальные водогазопроводн. черные		40	п.м.	0.5	0.5	3262-62
8	Муфта прямая короткая		40	шт.	1	1	8954-59
9	Ревизия		100	"	—	1	6942.30-69
10	Прочистка	Муфта из ковкого чугуна	80 / 40	"	1 / 1	1 / 1	8954-59
		Пробка	80 / 40	"	1 / 1	1 / 1	8963-59

Спецификация по водопроводу

NN п/п	Наименование	Диаметр	Ед. изм.	Количество Тип. эт. Хол	Тип. эт. Гор	Верхн. эт. Хол	Верхн. эт. Гор	ГОСТ
1	Трубы стальные для гильз	40	п.м.	—	0.35	—	0.35	3262-62
2	" " водогазопр. оцинков.	25	"	2.80	2.66	0.18	1.38	"
3	" " " "	20	"	—	—	—	0.86	"
4	" " " "	15	"	3.37	1.62	3.37	1.62	"
5	Вентили бронзовые запорн. муфтовые	20	шт.	—	—	—	1	15б3э
6	" " " "	15	"	2	1	2	1	15б3к 15б3э

Примечание

* В числителе дан общий погонаж труб, в знаменателе - погонаж труб за вычетом длины фасонных частей.

ЦНИИЭП жилища г. Москва

Гл. спец. Розенберг
Рук. сект. Золотова
Гл. инж. пр. Ковзанкова
Ст. инж. Кабаев

1971

Монтажный чертеж разобщенного санитарного узла Т-7. Разрезы II-II; III-III. Спецификации.

Серия 85

Часть 9 / Раздел 9.3-1

Лист 11

ВЗАМЕН

Разрез по I – I

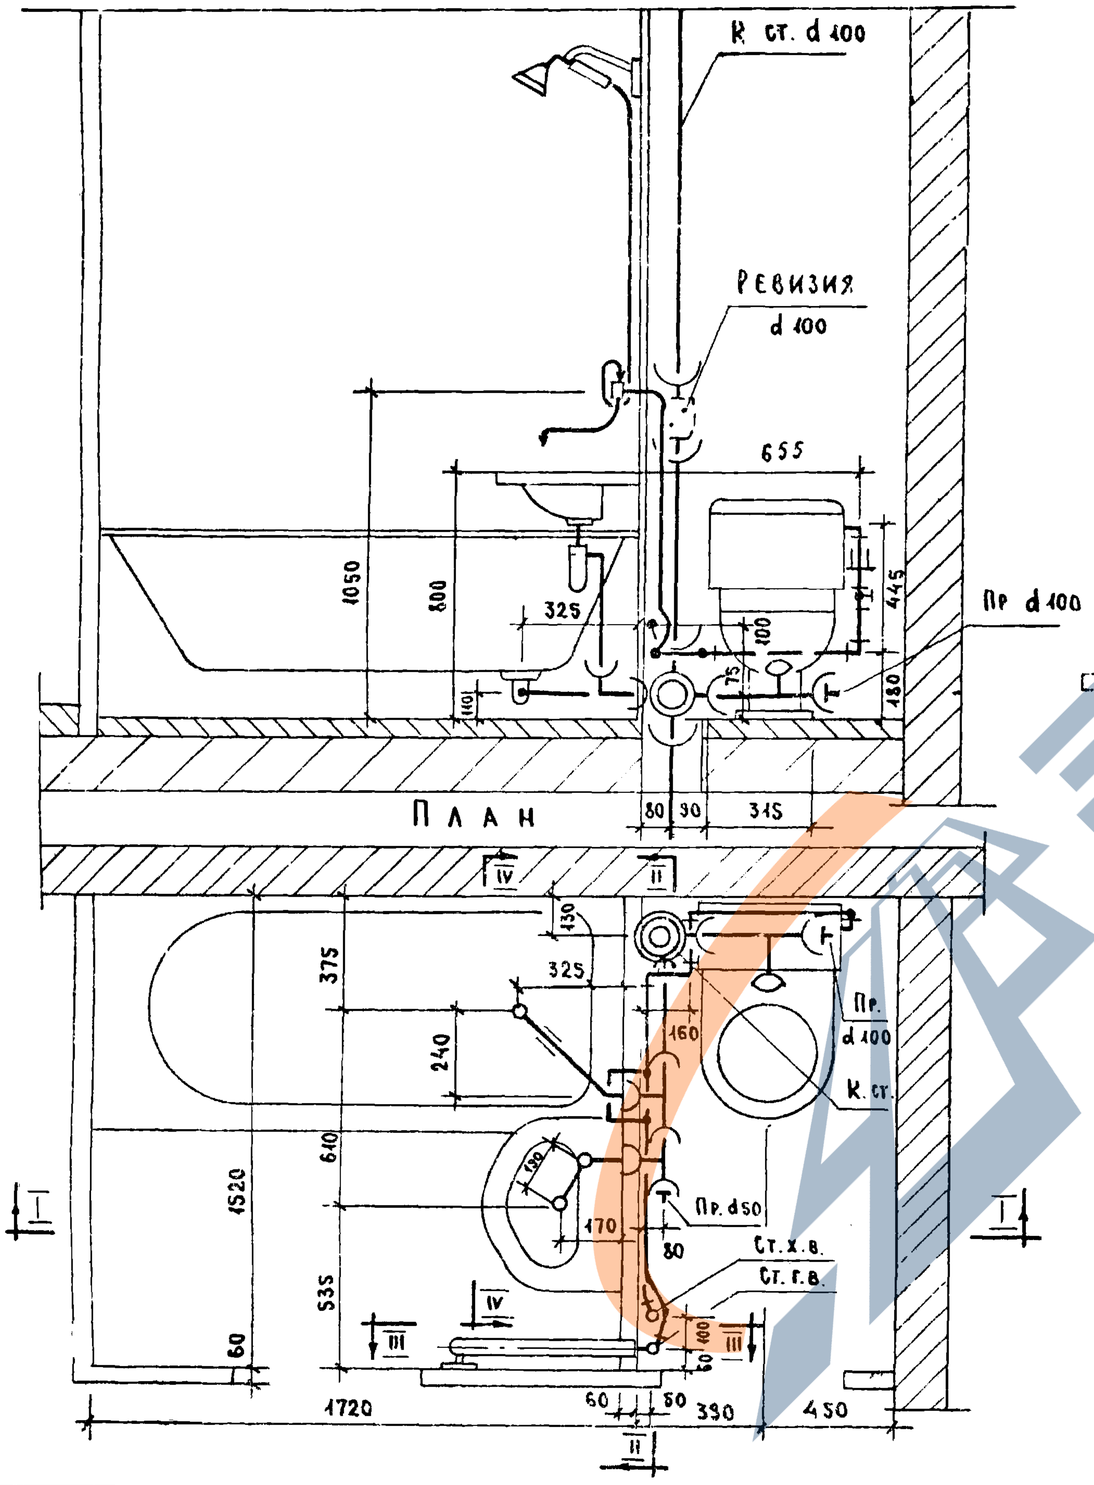

Привязка стояков в торцевых секциях

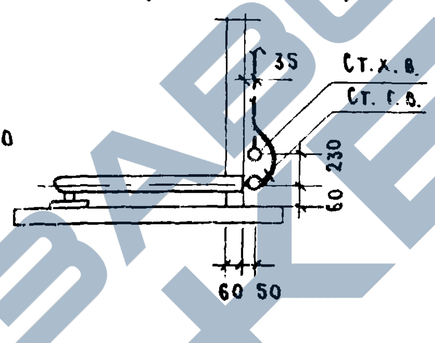

Разрез по IV – IV

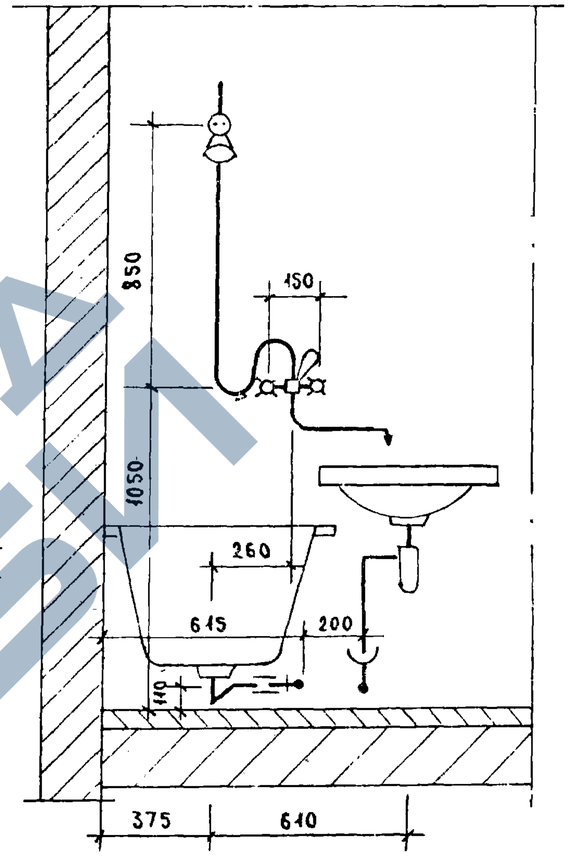

Соединение корпуса ванны с трубопроводом холодного водоснабжения металлическим проводником

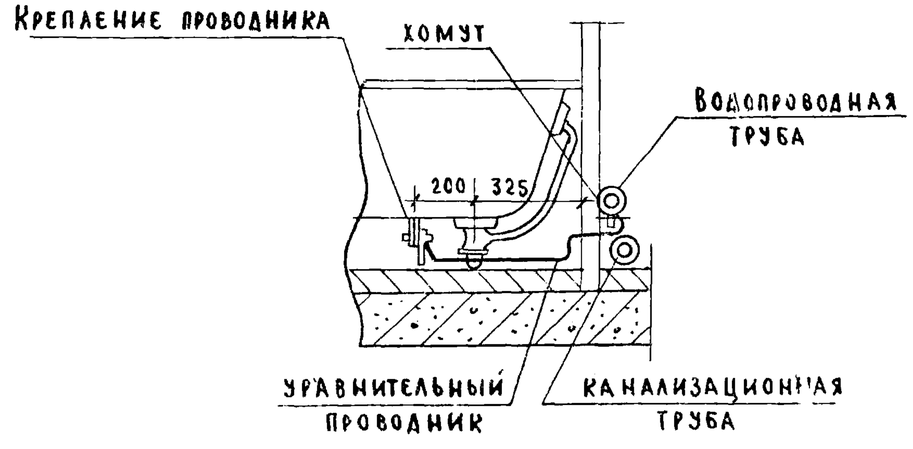

ЦНИИЭП жилища г. Москва

Гл. спец.	Гомберг	
Гл. инж. пр.	Золотова	
Ст. инж.	Озхинюк	

1971

Монтажный чертеж разобщенного санитарного узла Т-8

План. Разрезы I – I, IV – IV.

Серия	Часть 9	Лист
85	Раздел 9.3-1	12

Разрез по II - II

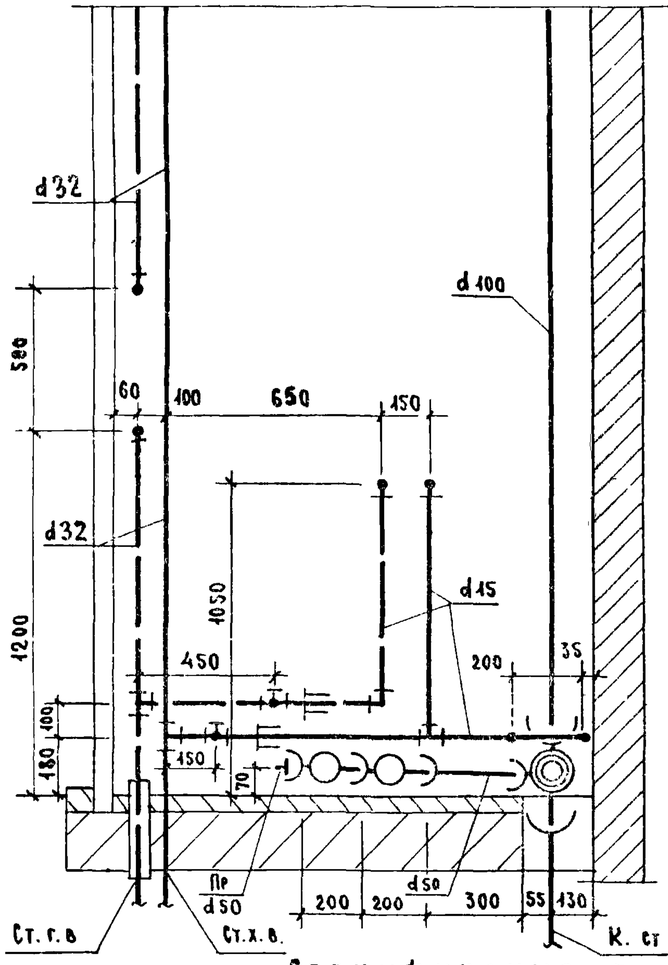

Разрез по III - III

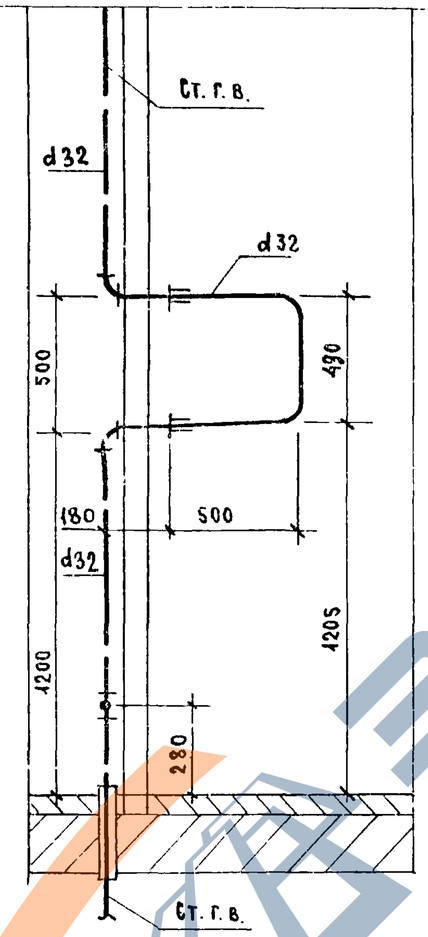

Разрез по II - II для верхнего этажа

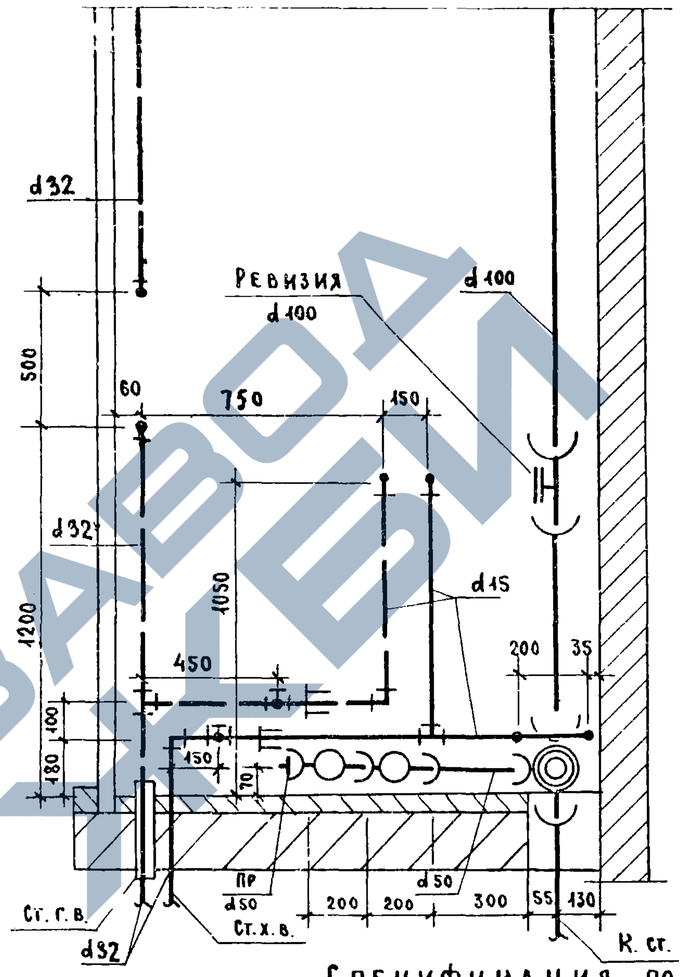

Разрез по III - III

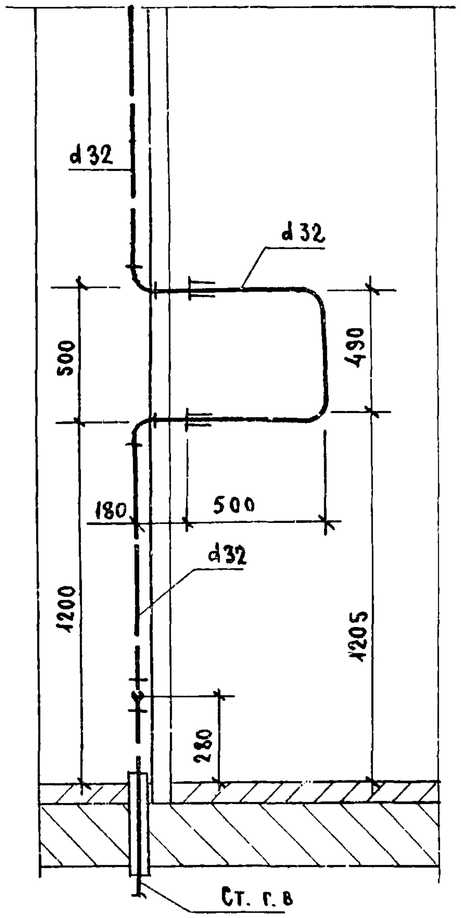

Спецификация по канализации

NN п/п	Наименование		Диаметр	Ед. изм.	Количество Тип. эт.	Количество Верхн. эт.	ГОСТ
1 *	Трубы чугунные канализационные		100	п.м.	3.36 / 2.83	3.36 / 2.22	6942.3-69
2 *	" " "		50	"	1.08 / 0.3	1.08 / 0.3	"
3	Крестовина двухплоскостная ЛКД 90°		100х100х50	шт.	1	1	6942.27-69
4	Тройник прямой ТП		100Дх100	"	1	1	6242.17-69
5	" " "		50 х 50	"	2	2	"
6	Колено К - 90°		50	"	1	1	6942.8-69
7	Трубы стальные водогазопроводн. черные		40	п.м	0.5	0.5	3262-62
8	Муфта прямая короткая		40	шт.	1	1	8954-59
9	Ревизия		100	"	—	1	6942.30-69
10	Прочистка	Муфта из ковкого чугуна	80 / 40	"	1 / 1	1 / 1	8954-59
		Пробка	80 / 40	"	1 / 1	1 / 1	8963-59

Спецификация по водопроводу

NN п/п	Наименование	Диаметр	Ед. изм.	Количество Тип. эт. ХОЛ	Тип. эт. ГОР	Верхн. эт. ХОЛ	Верхн. эт. ГОР	ГОСТ
1	Трубы стальные для гильз	50	п.м.	—	0.35	—	0.35	3262-62
2	" " водогазопр оцинков.	32	"	2.80	2.66	0.18	2.66	"
3	" " " "	20	"	—	—	—	—	"
4	" " " "	15	"	3.37	1.62	3.37	1.62	"
5	Вентили бронзовые запорн. муфтовые	20	шт.	—	—	—	—	—
6	" " " "	15	"	2	1	2	1	15 б 3 К / 15 б 3 3

Примечание

* В числителе дан общий погонаж труб, в знаменателе погонаж труб за вычетом длины фасонных частей.

ЦНИИЭП жилища г. Москва

1971

Монтажный чертеж разобщенного санитарного узла Т-8. Разрезы II-II; III-III. Спецификации.

Серия 85

Часть 9 / Раздел 9.3-1

Лист 13

11347-16 14

Гл. инж. отд. Гуцул
Гл. спец. Гольберг
Гл. инж. пр. Золотова
Ст. инж. Козинникова

Инв. N подл. | Подпись и дата | Взамен инв. N

План

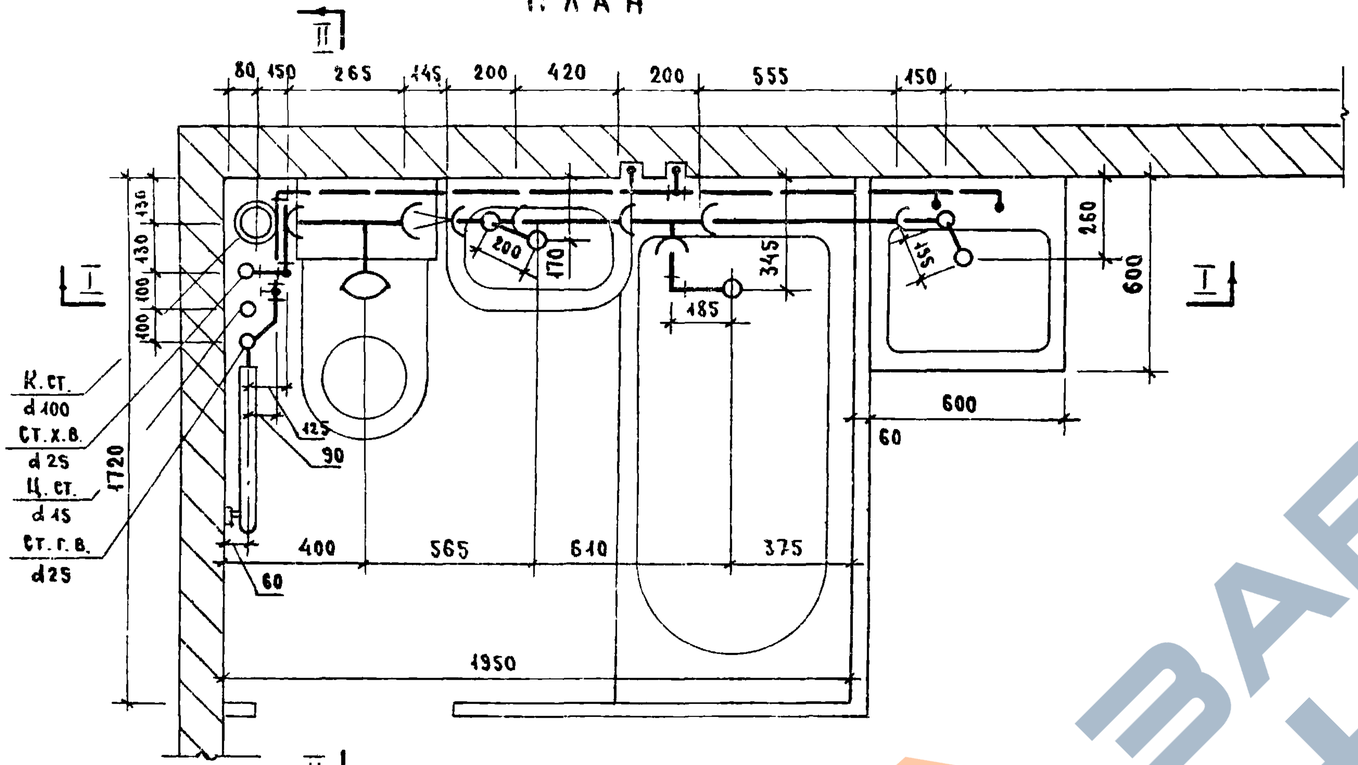

Выкопировка из плана верхнего этажа

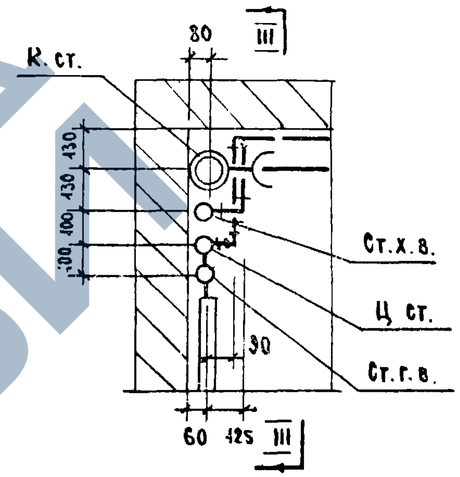

Спецификация по канализации

NN п/п	Наименование	Диаметр	Ед. изм.	ГОСТ	Количество: типовой этаж	Количество: верхний этаж
1*	Трубы чугунные канализационные	100	п.м.	6942.3-69	3.46 / 2.54	3.26 / 2.04
2*	" " "	50	"	"	1.81 / 0.98	1.81 / 0.98
3	" водогазопроводные черные	40	"	3262-62	0.1	0.1
4	Тройник прямой ТП	100×100	шт.	6942.17-69	2	2
5	Переходной патрубок ПП	100×50	"	6942.6-69	1	1
6	Тройник прямой ТП	50×50	"	6942.17-69	2	2
7	Колено 90°	50	"	6942.8-69	1	1
8	Угольник прямой КЧ	40	"	8946-59	1	1
9	Ревизия Р	100	"	6942.30-69	—	1

Спецификация по водоснабжению

NN п/п	Наименование	Диаметр	Ед. изм.	ГОСТ	Количество: типовой эт. ХОЛ	Типовой эт. ГОР	Верхний эт. ХОЛ	Верхний эт. ГОР
1	Трубы стальные водогазопроводн. оцинк.	25	п.м.	3262-62	2.80	2.30	—	1.20
2	" " " "	15	"	"	4.77	6.94	4.60	5.84
3	Вентили бронзовые запорные муфтовые	15	шт.	156-39К 156-39	2	1	2	1
4	Трубы стальные черные (для гильз)	40	п.м.	3262-62	—	0.35	—	0.35
5	" " " "	25	"	"	—	0.35	—	0.35

Примечание

* В числителе - общий погонаж труб, в знаменателе - погонаж труб, за вычетом длины фасонных частей.

Гл. инж. [illegible]

г. Москва

1971	Монтажный чертеж совмещенного санитарно-кухонного узла Т-9. План. Выкопировка из плана верхнего этажа. Спецификации.	Серия 85	Часть 9 / Раздел 9.3-1	Лист 14

I – I

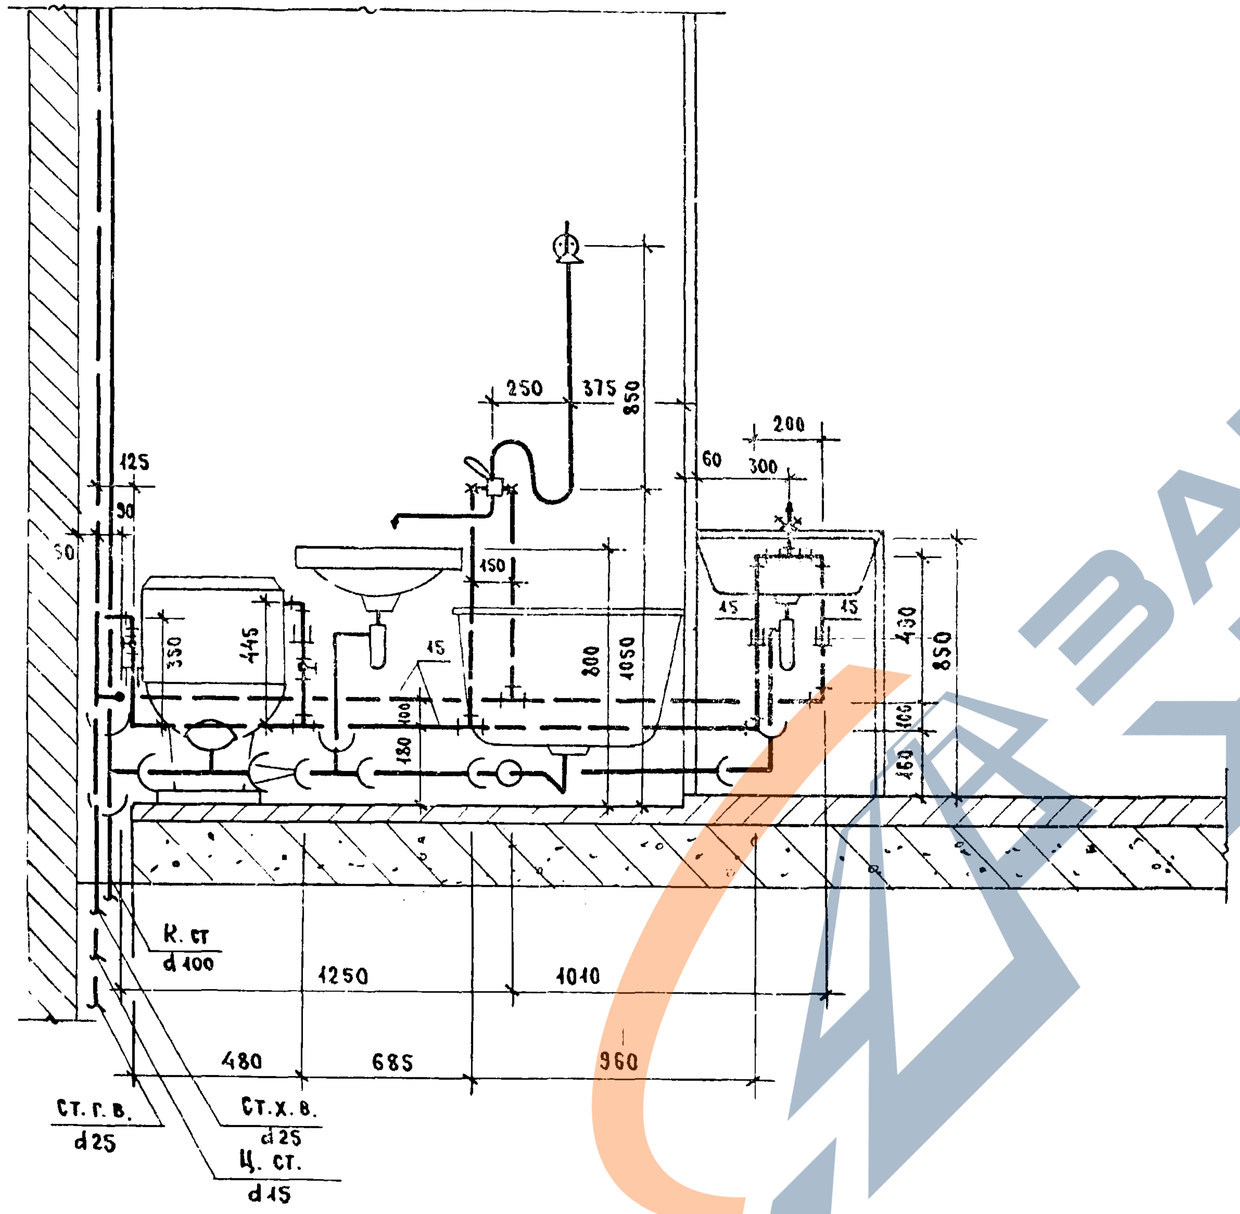

II – II

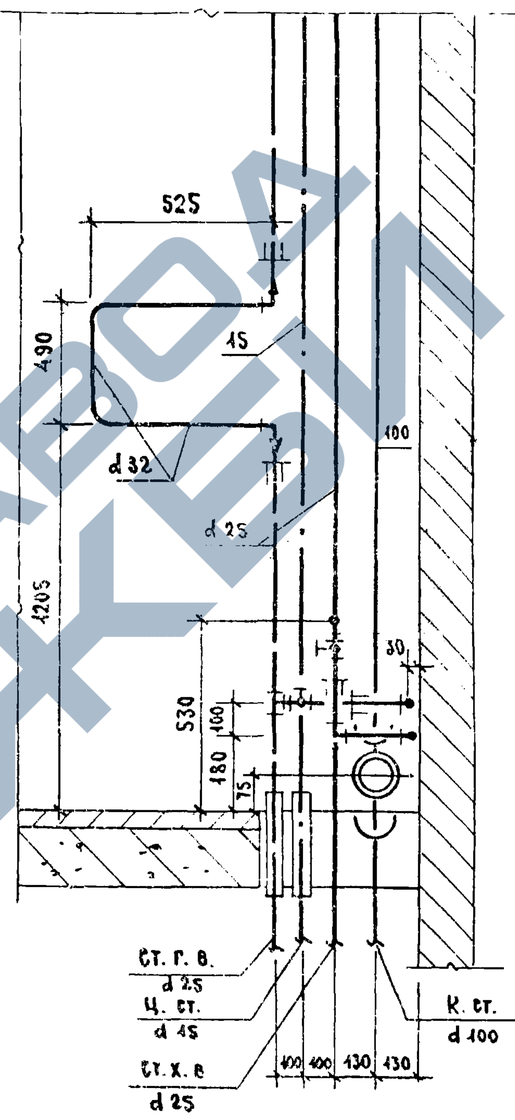

III – III

(ПО ВЕРХНЕМУ ЭТАЖУ)

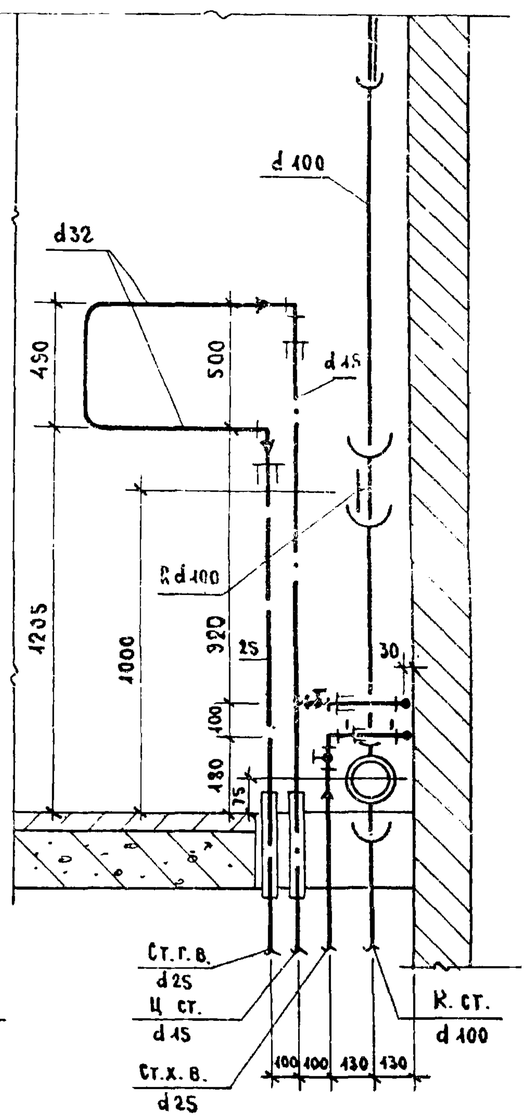

ГИП	Цыкин		
Гл. инж. отд.	Шкляр		
Гл. спец.	Гомберг		
Гл. инж. пр.	Золотова		
Ст. инж.	Овсянникова		
Нач. сект.	Петраков	Гл. архитектор пр.	Макеева
		Гл. инж. пр.	Шукерман

ЦНИИЭП ЖИЛИЩА г. Москва

1971

Монтажный чертеж санитарно-кухонного узла Т-9.
Разрезы I-I; II-II; III-III.

Серия	Часть 9	Лист
85	Раздел 9.3-1	15

План

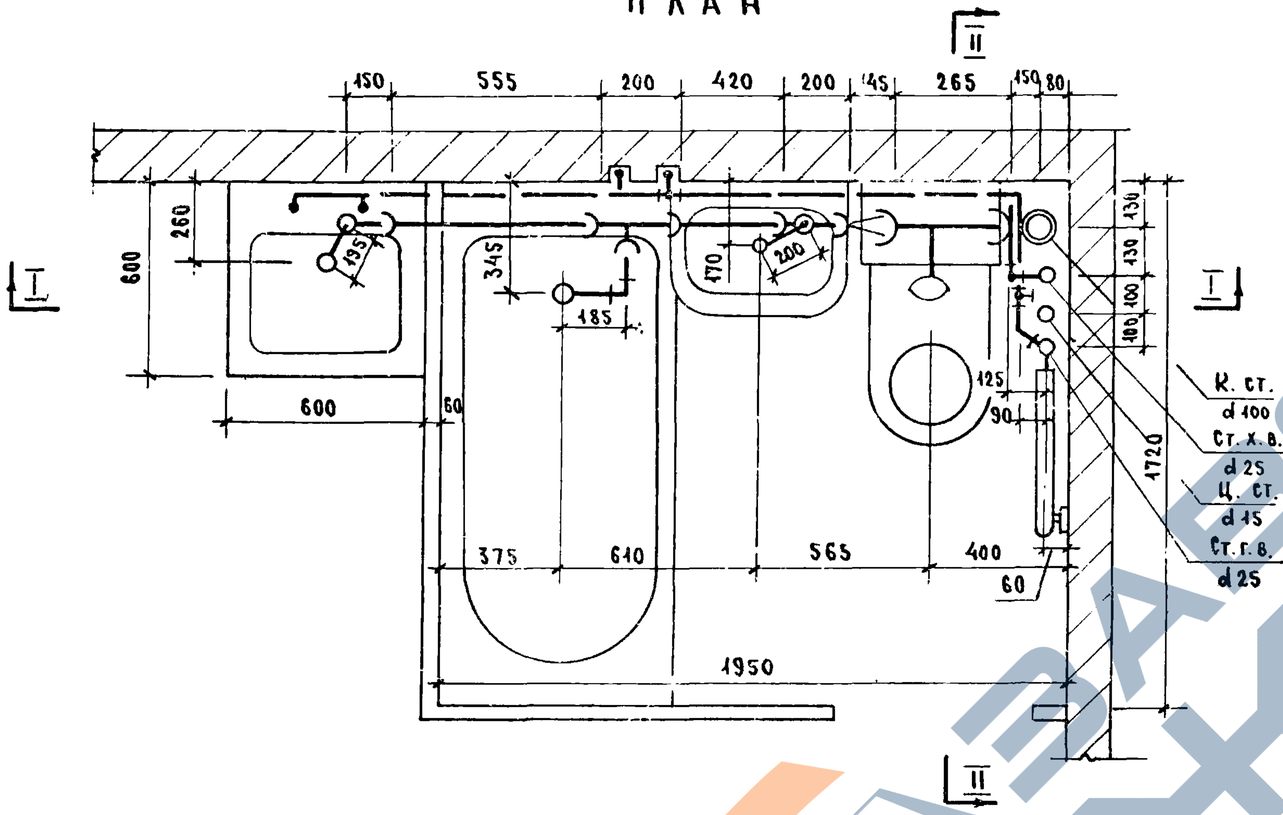

Выкопировка из плана верхнего этажа

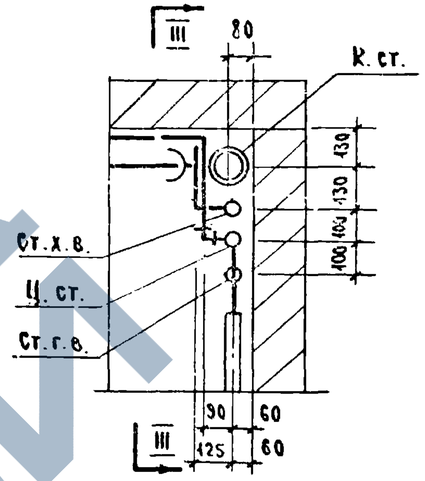

Спецификация по канализации

NN п/п	Наименование	Диаметр	Ед. изм.	ГОСТ	Количество: типовой этаж	Количество: верхний этаж
1*	Трубы чугунные канализационные	100	п.м.	6942.3-69	3.46 / 2.54	3.26 / 2.04
2*	" " "	50	"	"	1.81 / 0.98	1.81 / 0.98
3	" водогазопроводные черные	40	"	3262-62	0.12	0.12
4	Тройник прямой ТП	100×100	шт.	6942.17-69	2	2
5	Переходной патрубок ПП	100×50	"	6942.6-69	"	1
6	Тройник прямой ТП	50×50	"	6942.17-69	2	2
7	Колено К 90°	50	"	6942.8-69	1	1
8	Угольник прямой	40	"	8946-59	1	1
9	Ревизия Р	100	"	6942.30-69	—	1

Спецификация по водоснабжению

NN п/п	Наименование	Диаметр	Ед. изм.	ГОСТ	Количество: тип. этаж, Хол	Количество: тип. этаж, Гор	Количество: верхн. этаж, Хол	Количество: верхн. этаж, Гор
1	Трубы стальные водогазопр. оцинков.	25	п.м.	3262-62	2.80	2.30	—	1.20
2	" " " "	15	"	"	4.97	6.74	4.80	5.64
3	Вентили бронзовые запорные муфтов.	15	шт.	15Б3К 15Б3Бр	2	1	2	1
4	Трубы стальные черные (для гильз)	40	п.м.	3262-62	—	0.35	—	0.35
5	" " " "	25	"	"	—	0.35	—	0.35

Примечание

* В числителе - общий погонаж труб, в знаменателе - погонаж труб, за вычетом длины фасонных частей.

1971	Монтажный чертеж совмещенного санитарно-кухонного узла Т-11. План выкопировка из плана верхнего этажа.	Серия 85	Часть 9 Раздел 9.3-1	Лист 16

г. Москва | Ст. инж. | Васанников

I – I

II – II

III – III

ПО ВЕРХНЕМУ ЭТАЖУ

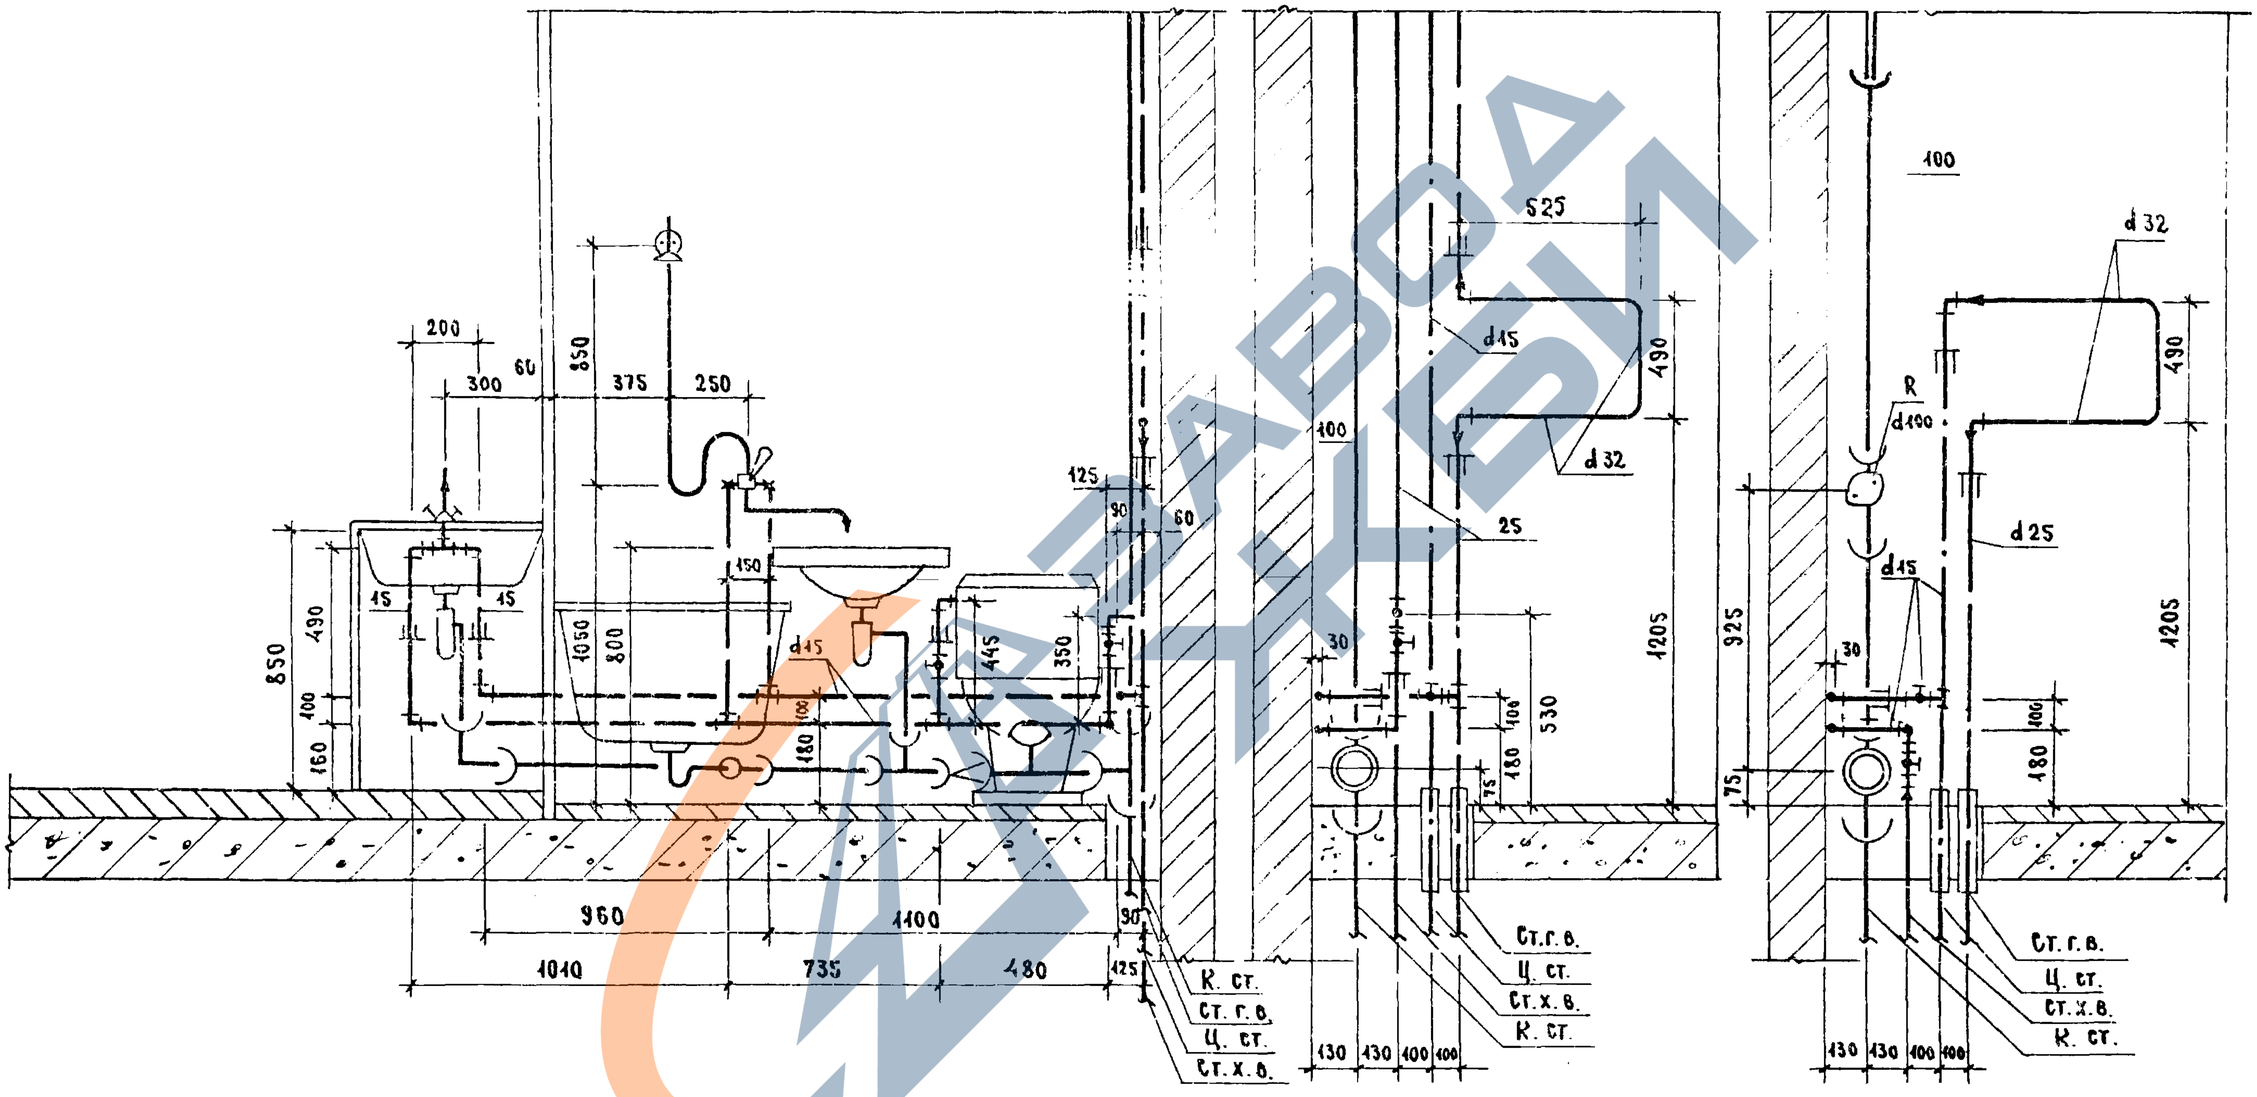

ЗАВОД КБУ

ЦНИИЭП ЖИЛИЩА г. МОСКВА

ГИП Бомберг
Гл. инж. пр. Золотова
Ст. инж. Овсянникова

1971

Монтажный чертеж совмещенного санитарно-кухонного узла Т-11.
Разрезы I-I; II-II; III-III

Серия 85

Часть 9 | Раздел 9.3-1

Лист 17

https://zavodjbi.com/

Разрез по I-I

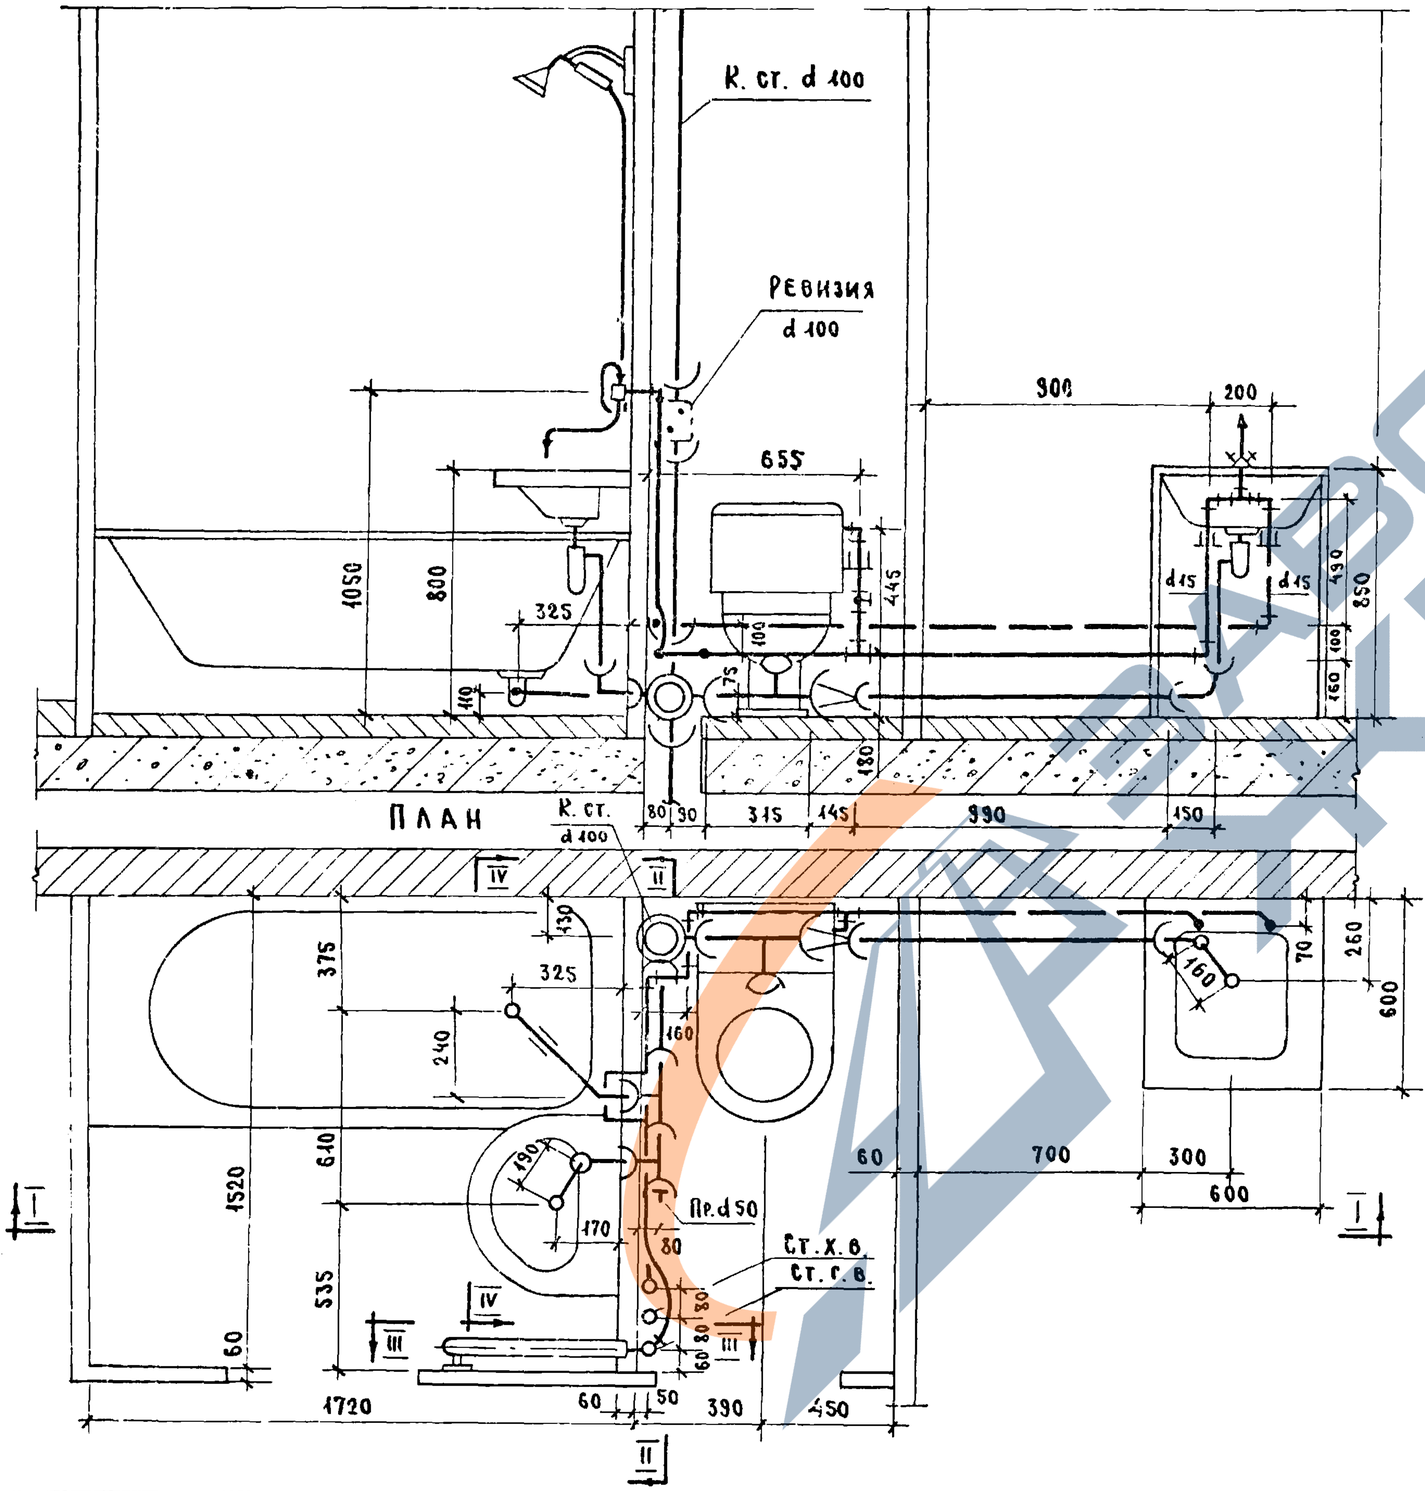

План

Разрез по IV-IV

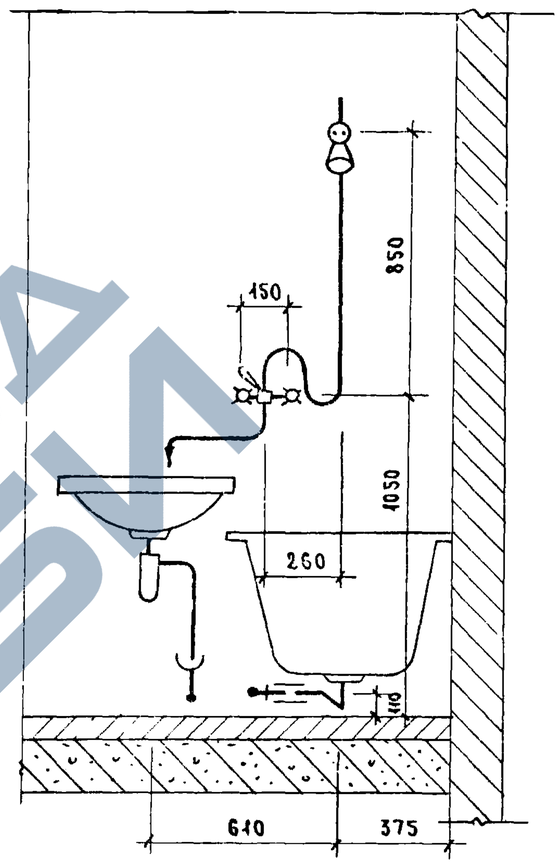

Соединение корпуса ванны с трубопроводом холодного водоснабжения металлическим проводником

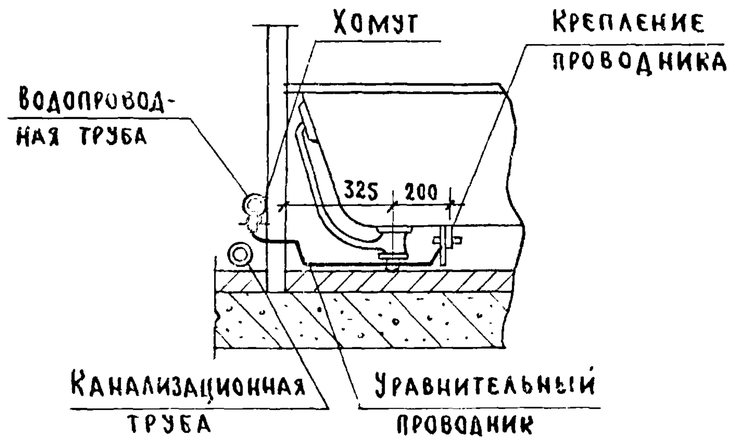

ГИП	Гомберг		
Гл. спец.			
Гл. инж. пр.	Золотова		
Ст. инж.	Овакимяном		

Типовые жилища г. Москва

1971

Монтажный чертеж разобщенного санитарно-кухонного узла тип-13.
План. Разрезы I-I; IV-IV.

Серия 85

Часть 9 | Раздел 9.3-1

Лист 18

Разрез по II – II
Для типового этажа

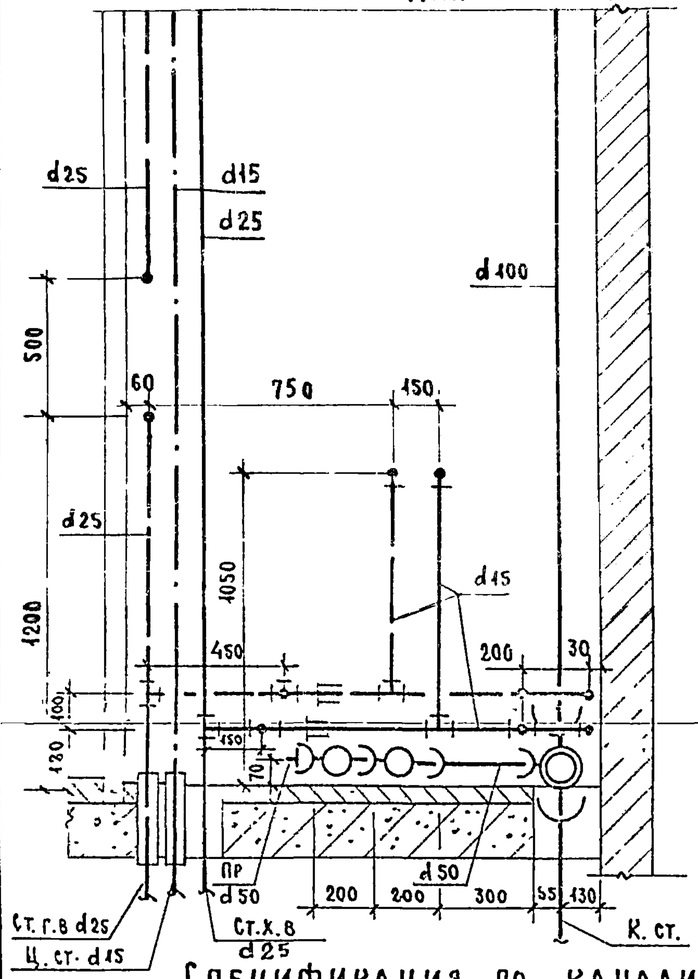

Разрез по III – III

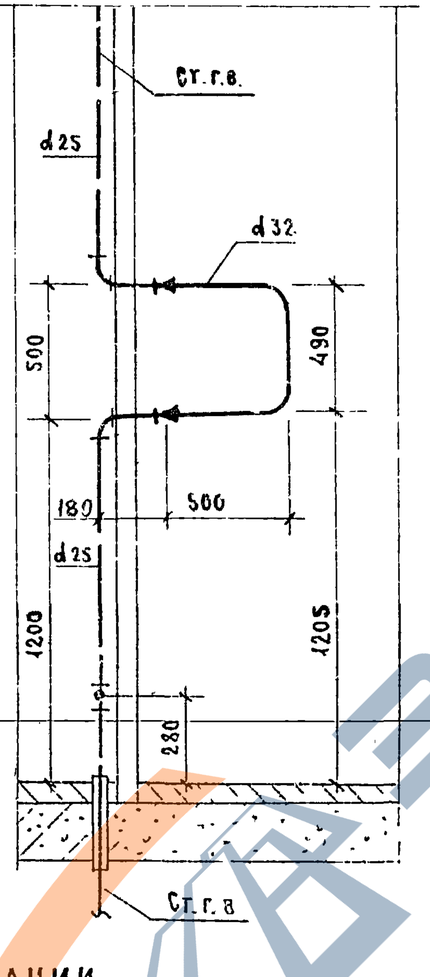

Разрез по II – II
Для верхнего этажа

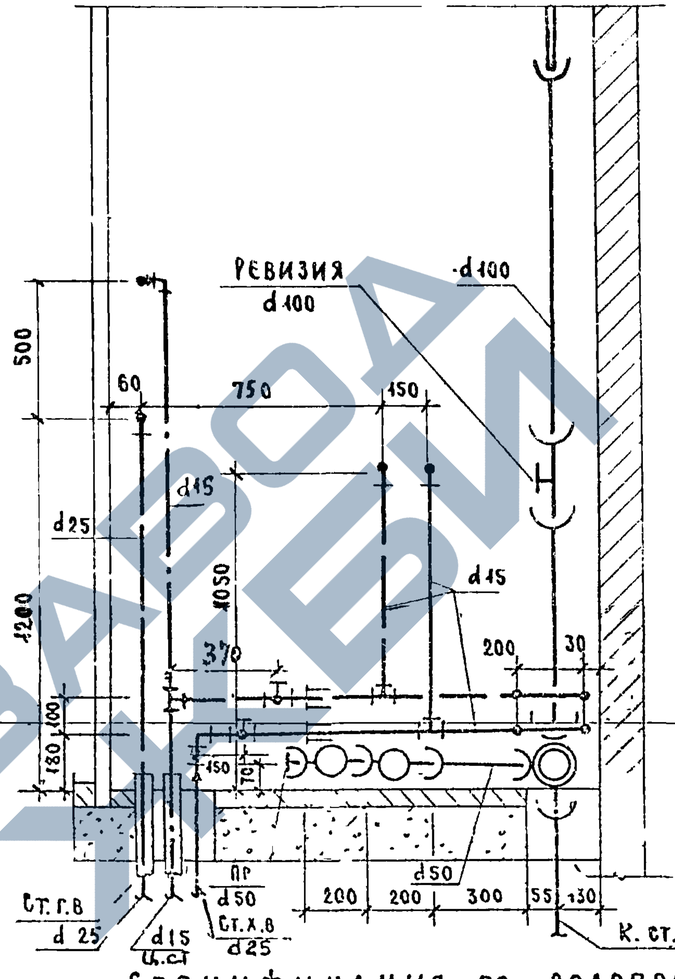

Разрез по III – III

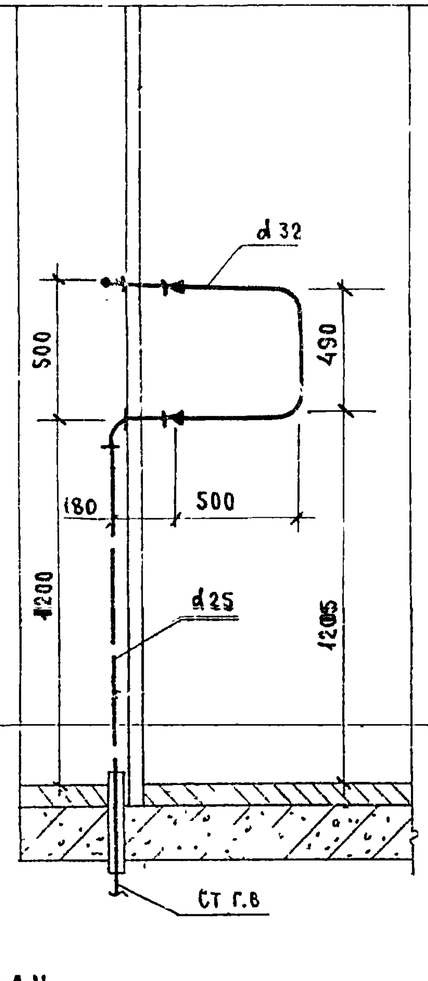

Спецификация по канализации

NN п/п	Наименование		Диаметр	Ед. изм.	Количество: Тип. эт.	Количество: Верхн. эт.	ГОСТ
1 *	Трубы чугунные канализационные		100	п.м.	3.45 / 2.53	3.25 / 2.02	6942.3-69
2 *	" " "		50	"	2.36 / 1.29	2.36 / 1.29	
3	Крестовина двухплоскостная АКА 90°		100×400×50	шт.	1	1	6942.27-69
4	Тройник прямой ТП		100А×100	"	1	1	6942.17-69
5	" " "		50×50	"	2	2	"
6	Колено К-90°		50	"	2	2	6942.8-69
7	Переходный патрубок		100×50	"	1	1	6942.6-69
8	Трубы стальные водогазопроводные черн.		40	п.м.	0.5	0.5	3262-62
9	Муфта прямая * короткая		40	шт.	1	1	8954-59
10	Ревизия		100	"	—	1	6942.30-69
11	Прочистка	Муфта из ковкого чугуна	40	"	1	1	8954-59
		Пробка	40	"	1	1	8963-59

Спецификация по водопроводу

NN п/п	Наименование	Диаметр	Ед. изм.	Количество: Тип. эт. Хол	Тип. эт. Гор	Верх. эт. Хол	Верх. эт. Гор	ГОСТ
1	Трубы стальн. водопроводн. оцинкован.	25	п.м.	2.80	2.66	0.18	1.38	3262-62
2	" " " "	15	"	5.20	7.66	5.20	6.82	"
3	Вентили бронзовые запорные муфтовые	15	"	2	1	2	1	156 ЭК / 156 33
4	Трубы стальные черные (для гильз)	40	"	—	0.35	—	0.35	3262-62

Примечание

* В числителе - общий погонаж труб, в знаменателе - погонаж труб, за вычетом длины фасонных частей.

ЦНИИЭП жилища г. Москва

1971

Монтажный чертеж разобщенного санитарно-кухонного узла тип-13. Разрезы II-II; III-III.

Серия 85

Часть 9 | Раздел 9.3-1

Лист 19

11347-16 20

ДЛЯ САНУЗЛОВ, РАСПОЛОЖЕННЫХ У ТОРЦОВОЙ СТЕНЫ ЗДАНИЯ

ДЛЯ ВЕРХНЕГО ЭТАЖА

РАЗРЕЗ II-II

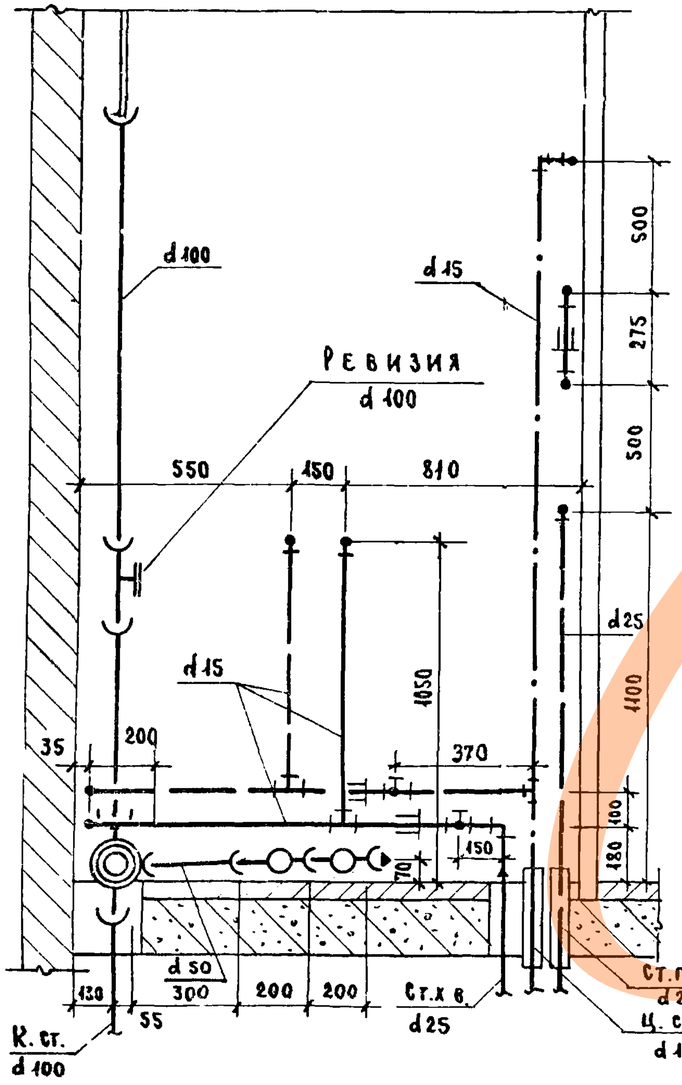

РАЗРЕЗ III-III

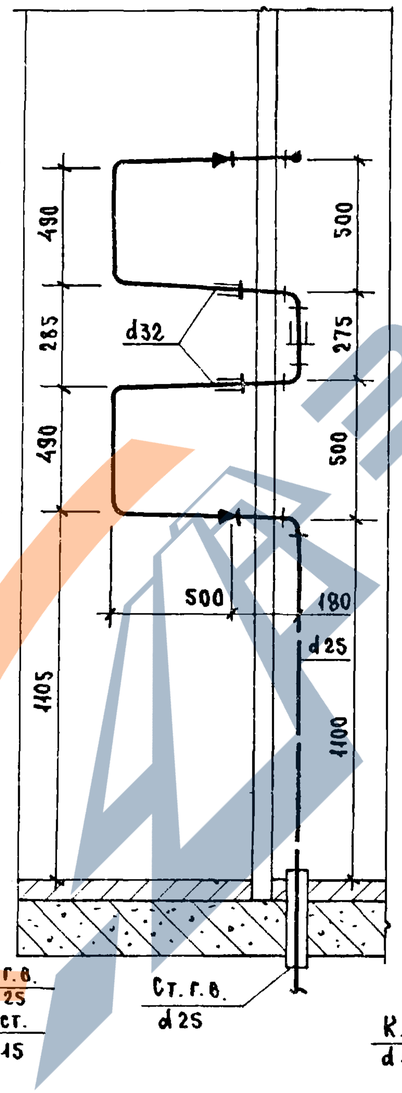

РАЗРЕЗ II-II

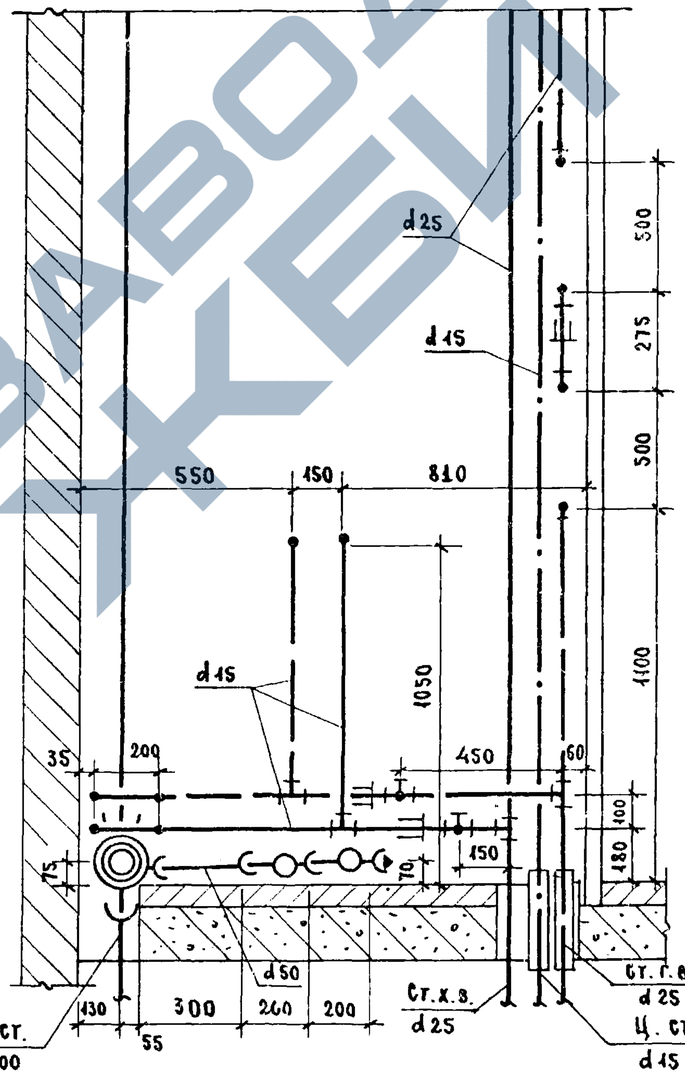

РАЗРЕЗ III-III

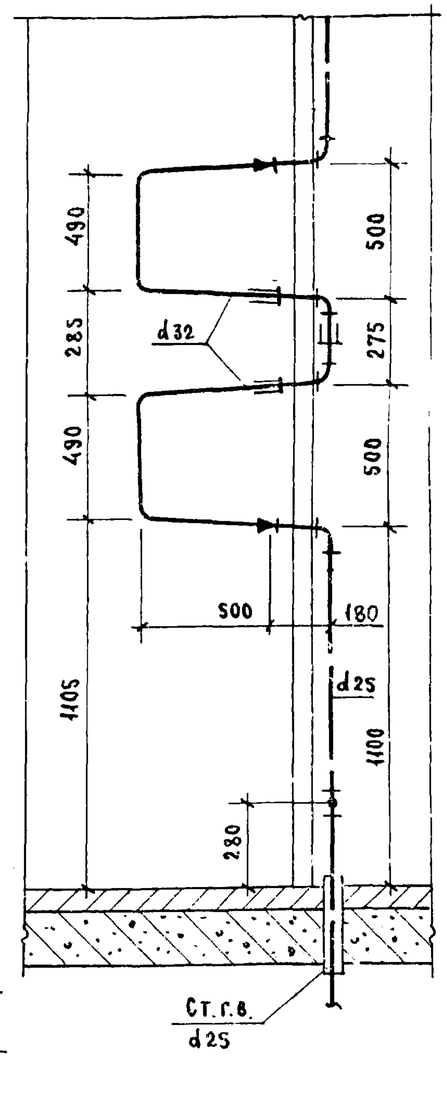

ЦИНИЭП ЖИЛИЩА
г. МОСКВА

ГИП		
Гл. спец.		
Гл. инж. пр.	Золотова	
Ст. инж.		Овсянникова

1971

Монтажный чертеж разобщенного санитарно-кухонного узла Т-13. Разрезы II-II; III-III.

Серия	Часть 9	Лист
85	Раздел 9.3-1	20

Разрез по I–I

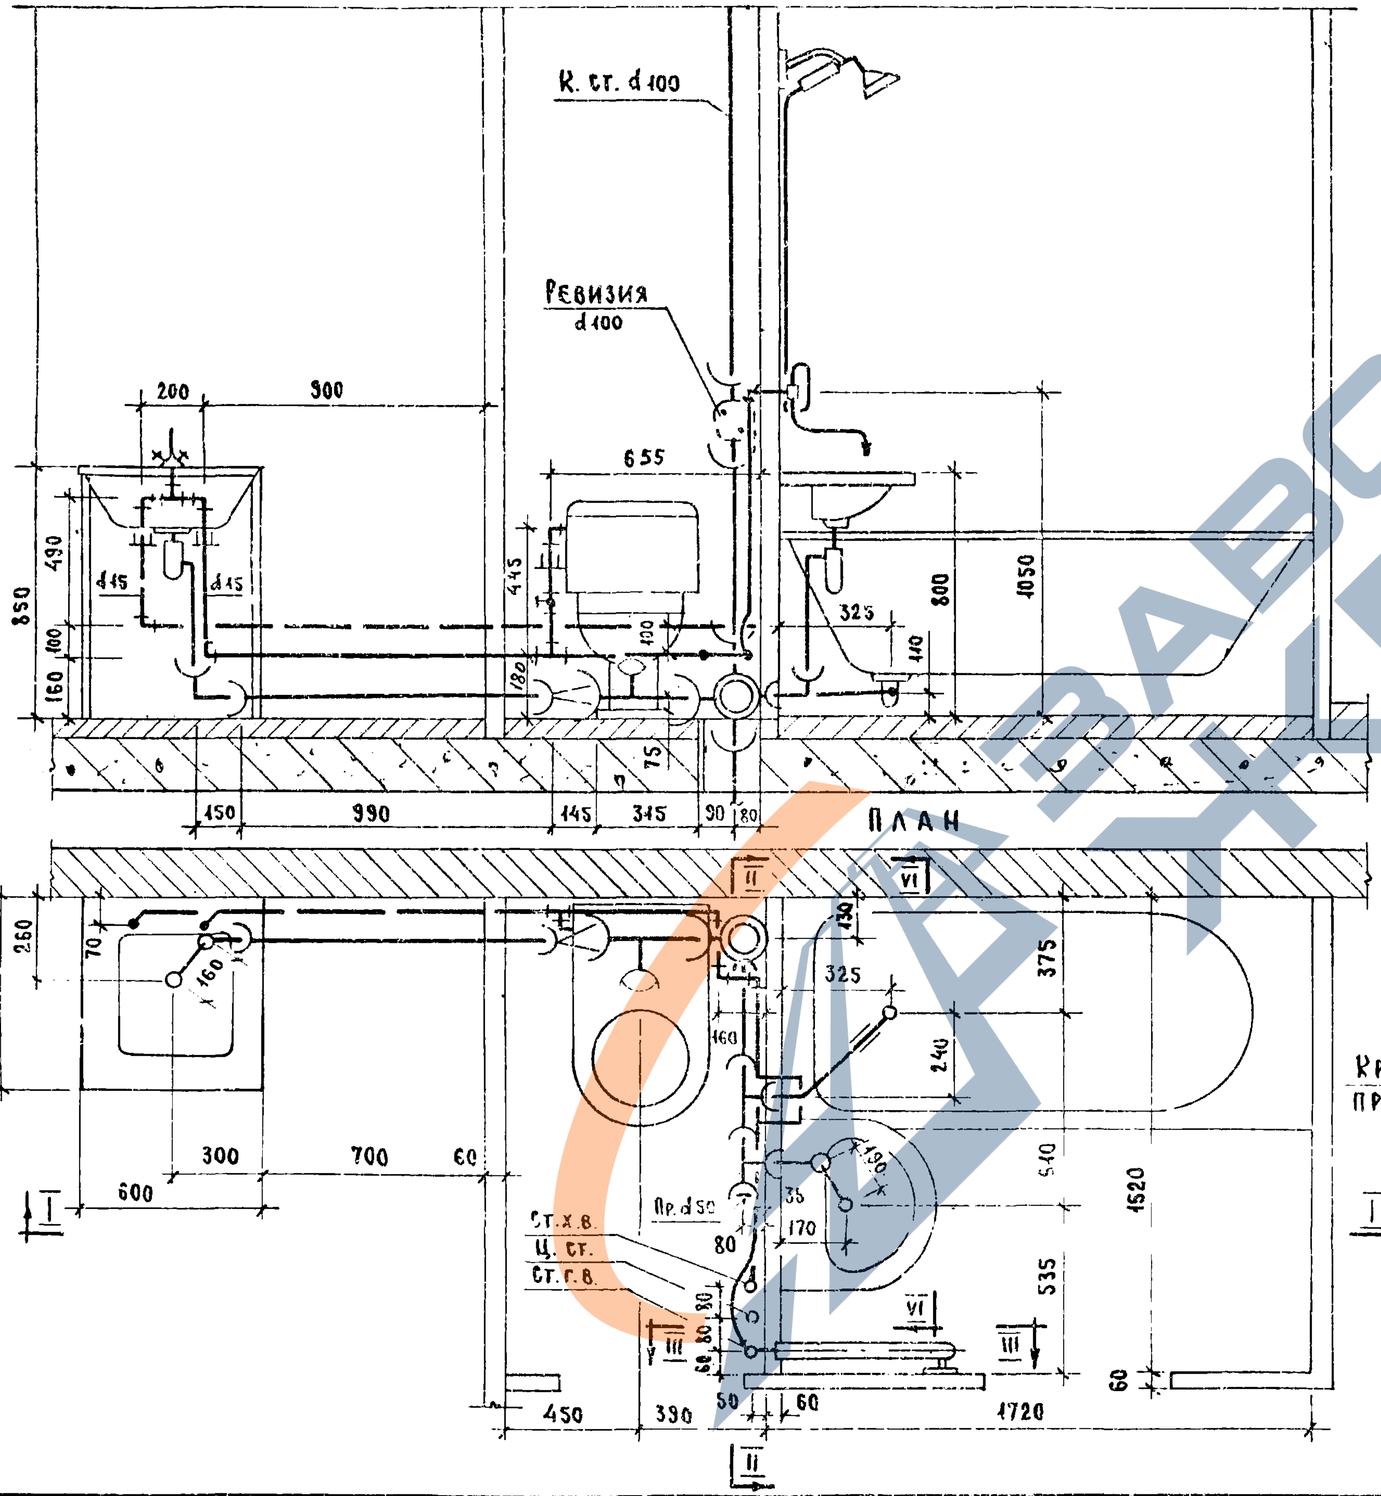

Разрез по IV – IV

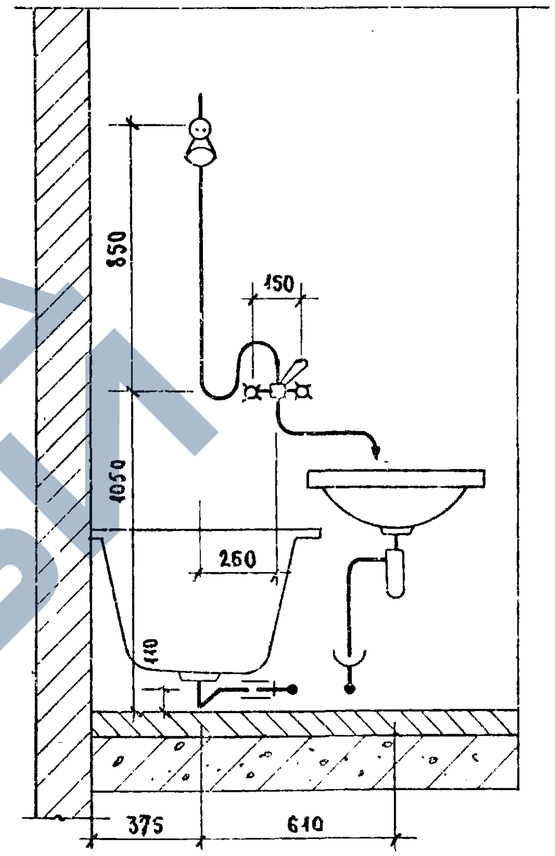

Соединение корпуса ванны с трубопроводом холодного водоснабжения металлическим проводником

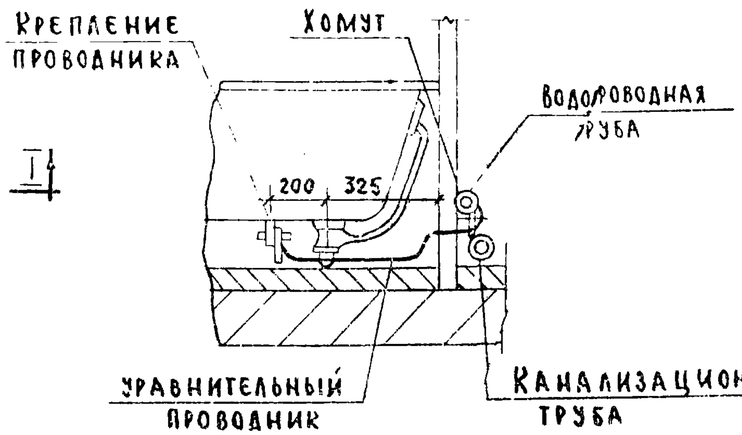

ЦНИИЭП жилища г. Москва	1971	Монтажный чертеж разобщенного санитарно-кухонного узла тип-15. План. Разрезы I-I; VI-VI.	Серия 85	Часть 9 Раздел 9.3-1	Лист 21

Инв. № | Взамен

Гл. архитектор — Масеева
Гл. инж. пр. — Шукерман
Рук. группы — Шнеерг
Гл. инж. пр. — Золотова
Ст. инж. — Овсянникова

ВЗАМЕН

Разрез II – II
Разрез III – III

Для типового этажа

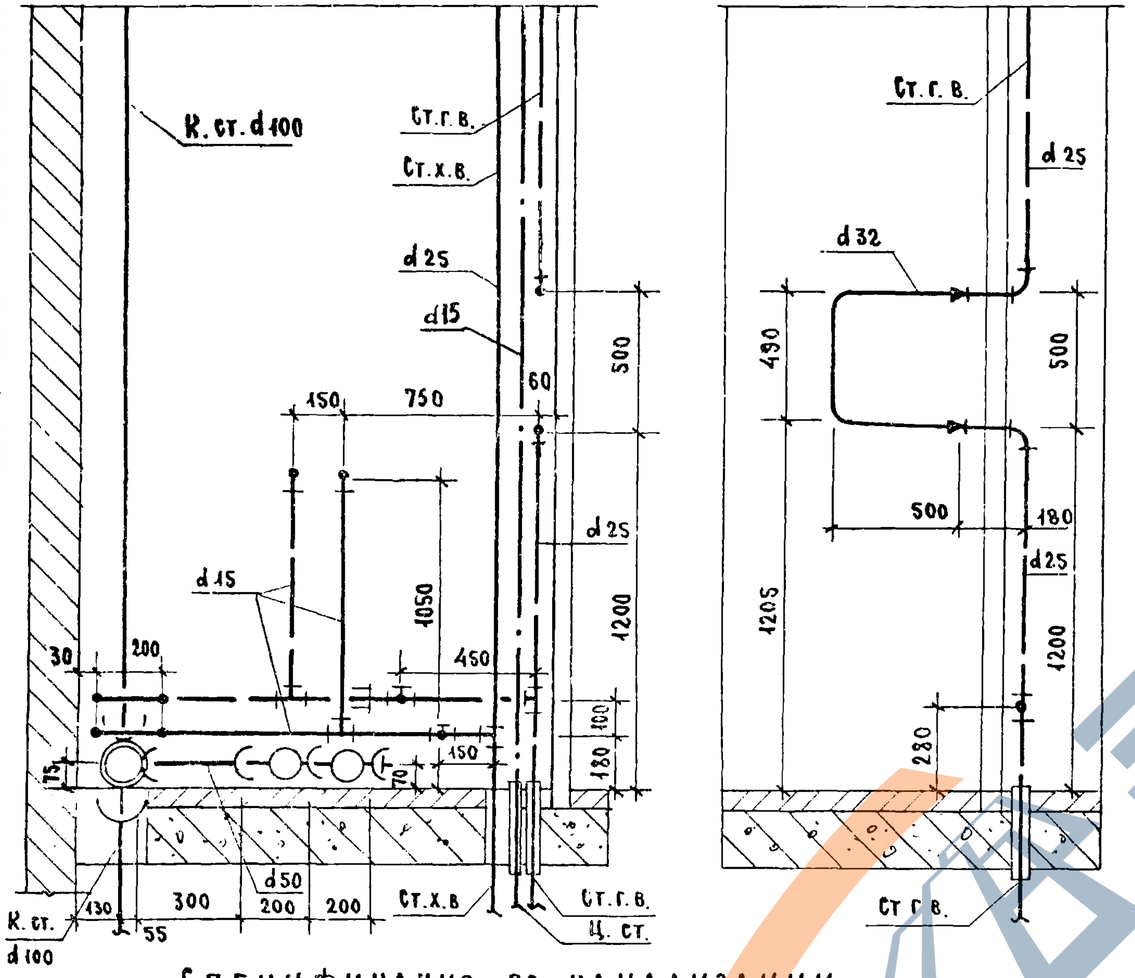

Для верхнего этажа

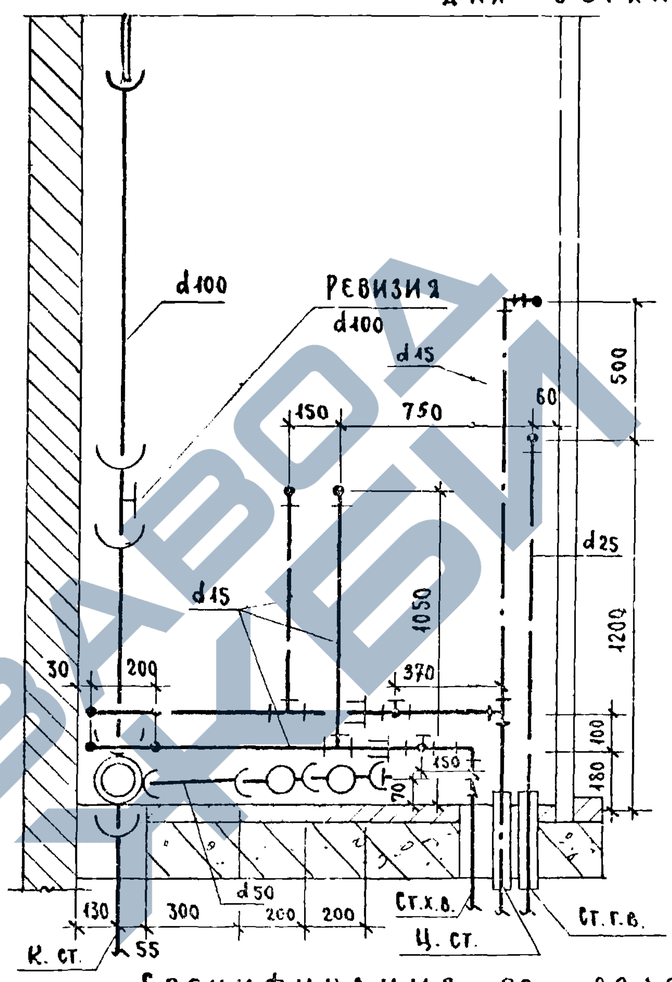

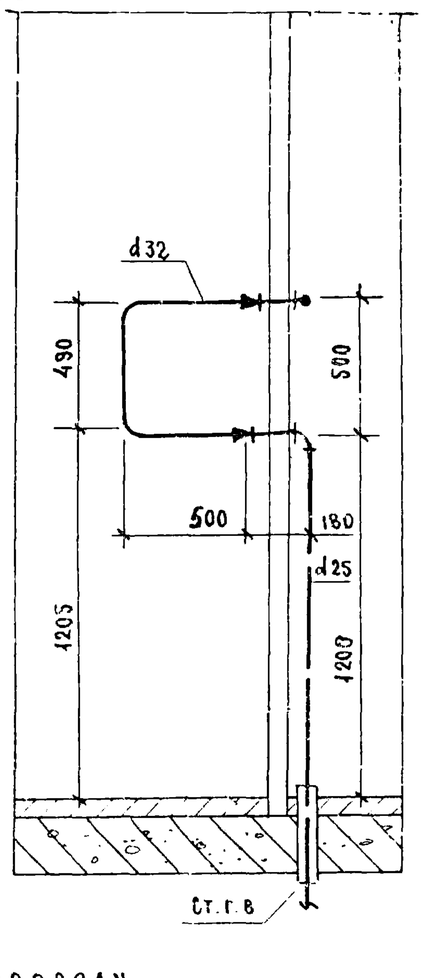

Спецификация по канализации

NN п/п	Наименование		Диаметр	Ед. изм.	Количество Тип. эт.	Количество Верхн. эт.	ГОСТ
1 *	Трубы чугунные канализационные		100	п.м.	3.45 / 2.53	3.25 / 2.05	6942.3-69
2 *	" " "		50	"	2.36 / 1.29	2.36 / 1.29	"
3	Крестовина двухплоскостная КД 90°		100×100×50	шт	1	1	6942.27-69
4	Тройник прямой ГП		100Д×100	"	1	1	6942.47-69
5	" " ТП		50×50	"	2	2	"
6	Колено К 90°		50	"	2	2	6942.8-69
7	Переходный патрубок		100×50	"	1	1	6942.6-69
8	Трубы стальные водогазопроводные черн.		40	п.м.	0.5	0.5	3262-62
9	Муфта прямая короткая		40	шт.	1	1	8954-59
10	Ревизия		100	"	—	1	6942.30-69
11	Прочистка	Муфта из ковкого чугуна	40	"	1	1	8954-59
		Пробка " "	40	"	1	1	8963-59

Спецификация по водопроводу

NN п/п	Наименование	Диаметр	Ед. изм.	Количество Тип. эт. Хол	Тип. эт. Гор	Верхн. эт. Хол	Верхн. эт. Гор	ГОСТ
1	Трубы стальные водогазопр оцинков.	25	п.м.	2.80	2.66	0.18	1.38	3262-62
2	" " " "	15	"	5.0	7.86	5.0	8.02	"
3	Трубы стальные черные (для гильз)	40	"	—	0.35	—	0.35	"
4	Вентили бронзовые запорн. муфтовые	15	шт.	2	1	2	1	15б-3к 15б-33

Примечание

* В числителе - общий погонаж труб, в знаменателе - погонаж труб за вычетом длины фасонных частей.

ЦНИИЭП жилища г. Москва

Гл. инж. пр. Золотова
Ст. инж. Овсянников

1971

Монтажный чертеж разобщенного санитарно-кухонного узла тип- 15. Разрезы II-II ; III - III

Серия 85

Часть 9 | Раздел 9.3-1

Лист 22

Для санузлов, расположенных у торцовой стены здания

Разрез II-II

Разрез III-III

Разрез II-II

Разрез III-III

Для верхнего этажа

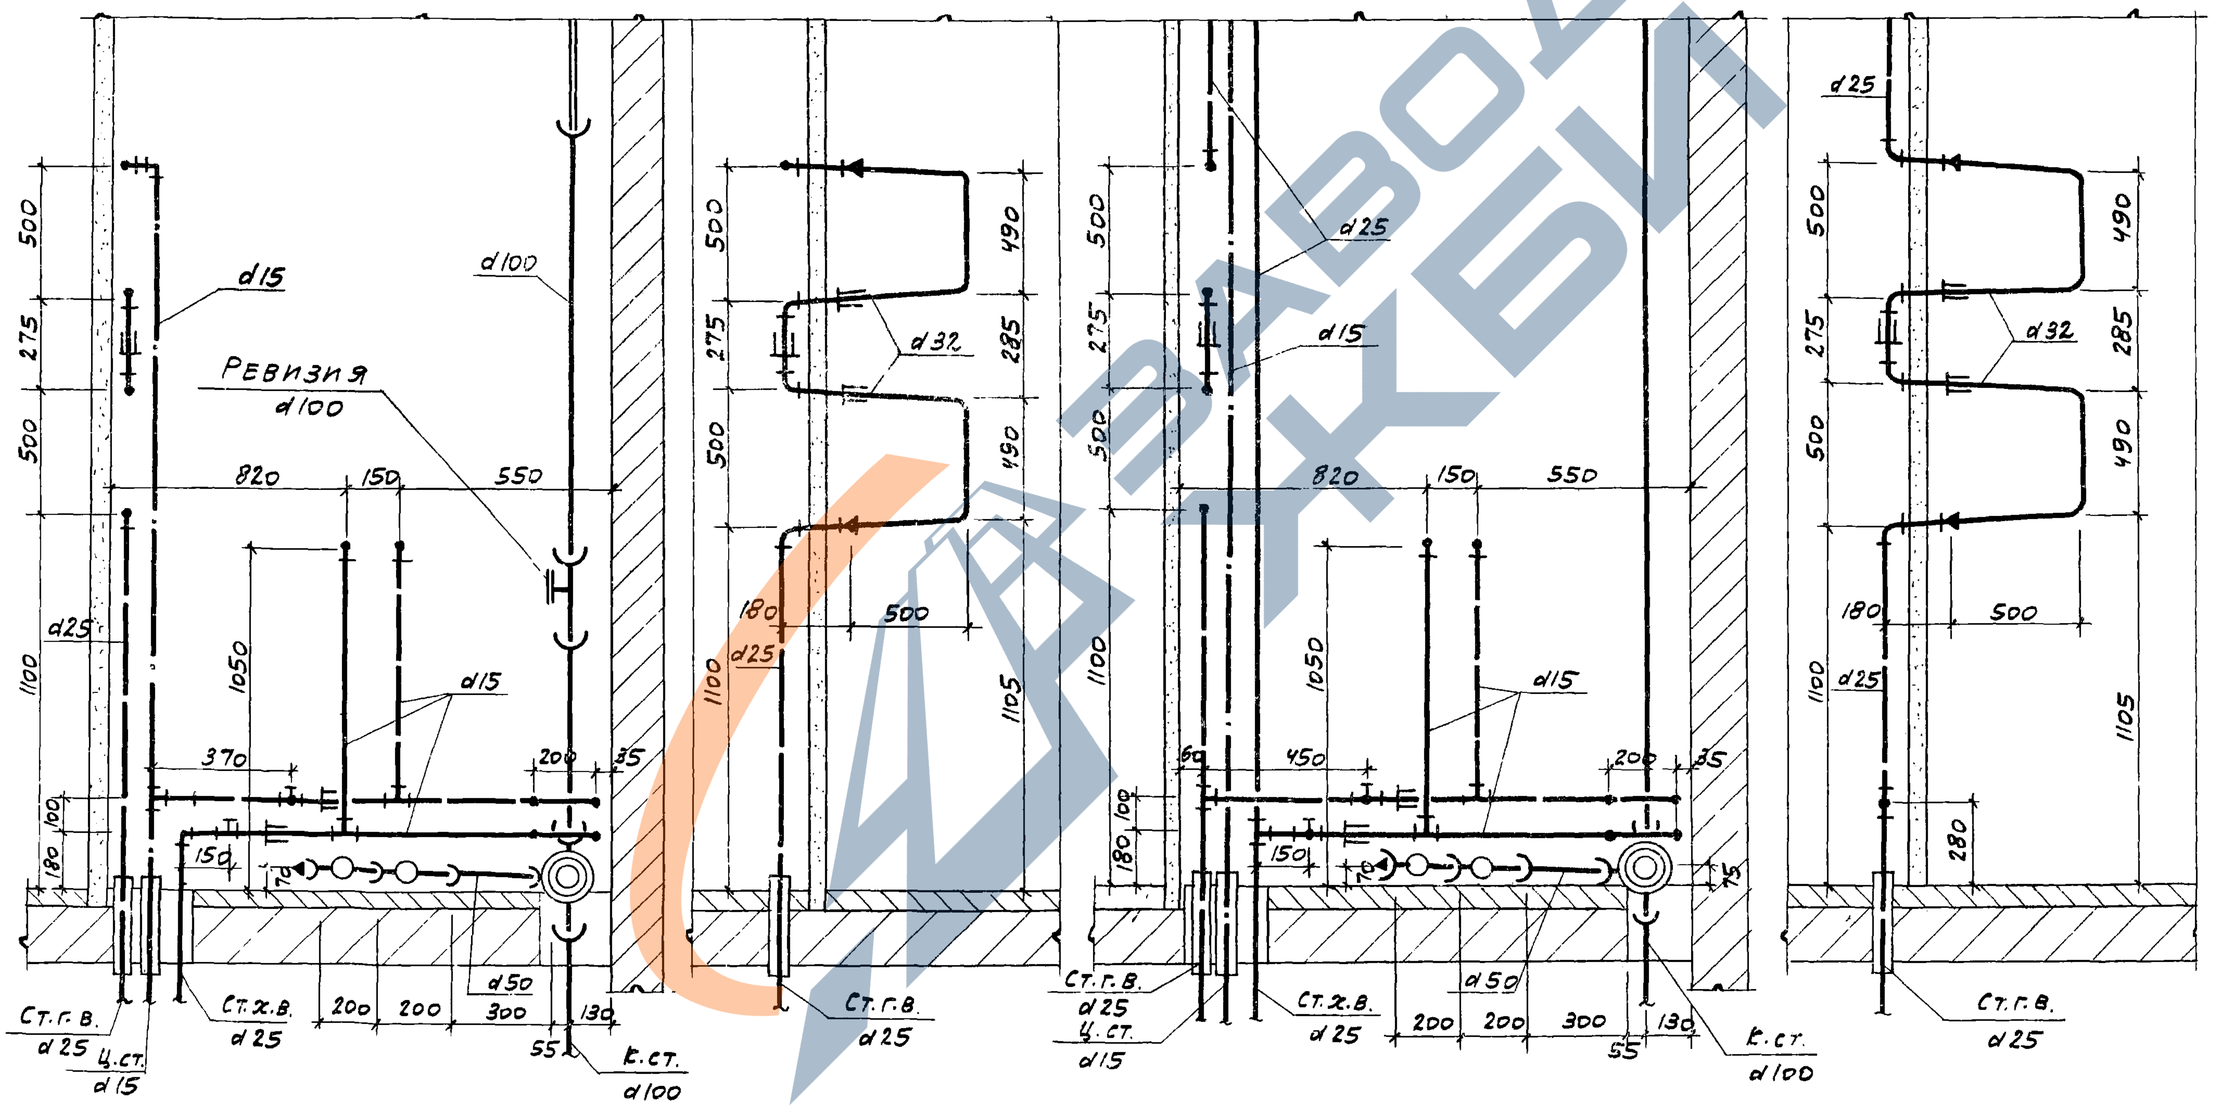

1971	Монтажный чертеж разобщенного санитарно-кухонного узла Т-15. Разрезы II-II; III-III	Серия 85	Часть 9	Лист
			Раздел 9.3-1	23

Пров. Тат. 28.12.76г. Кон. Шкиф.

Взамен

По I-I

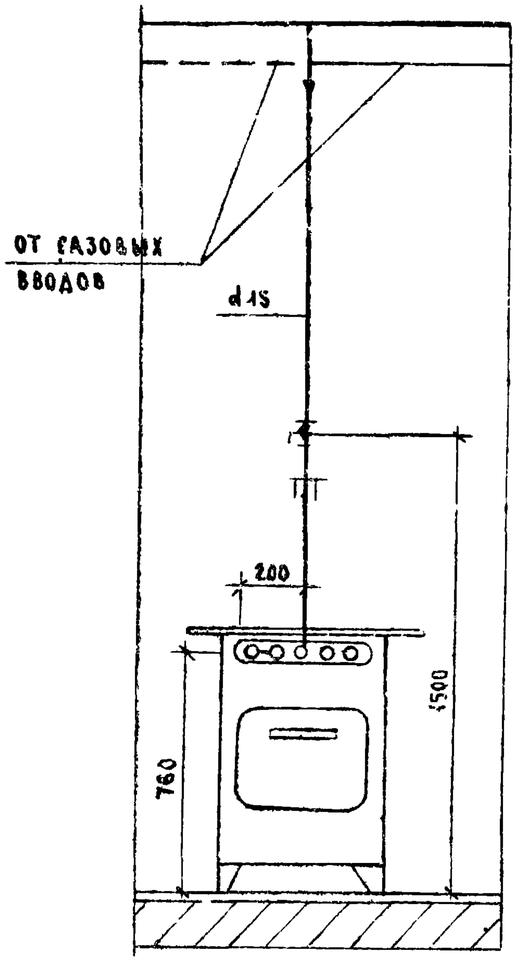

По II-II

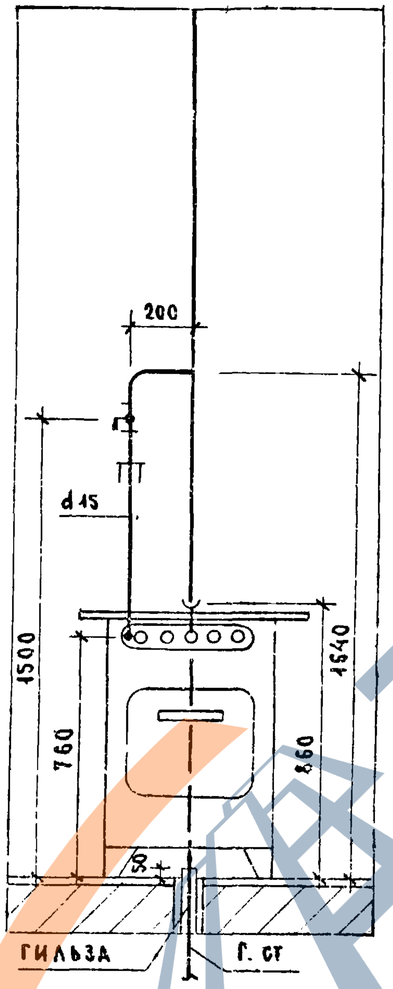

По III-III

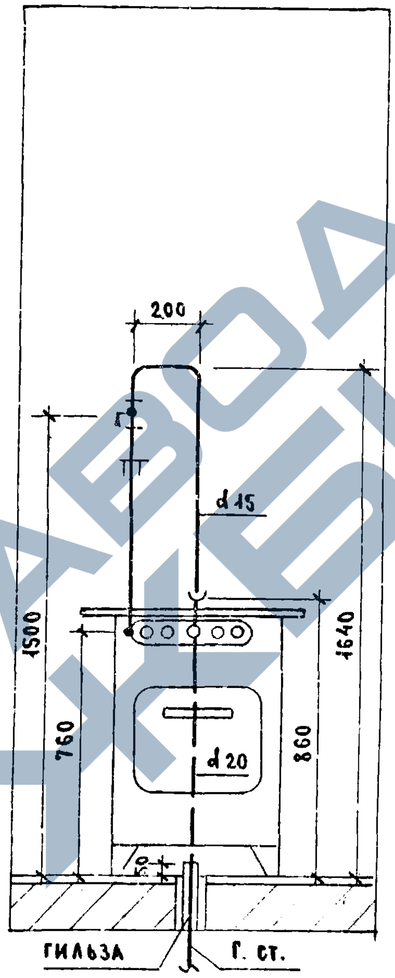

План

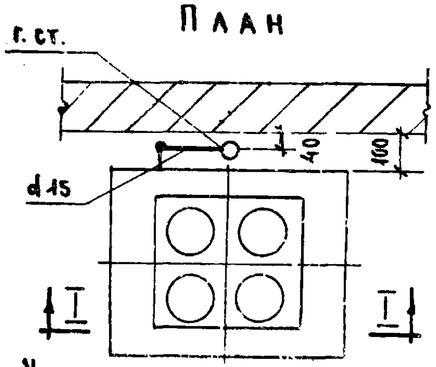

Установка газовых плит на 1ом этаже

План

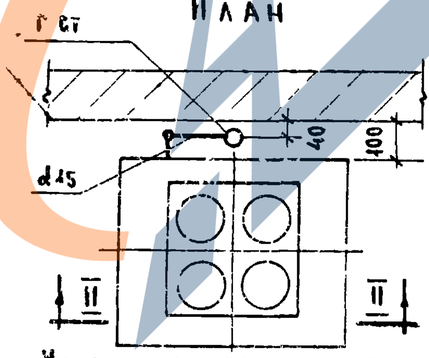

Установка газовых плит на типовом этаже

План

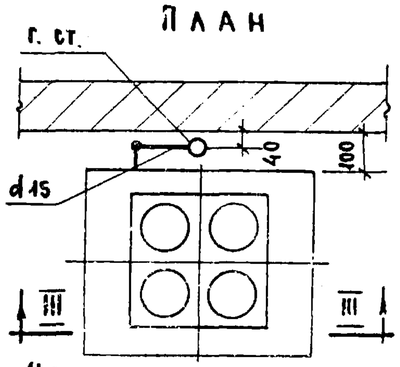

Установка газовых плит на верхнем этаже

Примечание

Установка 2-х конфорочных газовых плит аналогична установке 4-х конфорочных плит.

ЦНИИЭП жилища г. Москва
Гл. спец. Гомберг
Гл. инж. пр. Золотова
Ст. инж. Овсянникова

1971

Установка газовых плит

Серия 85

Часть 9
Раздел 9.3-1

Лист 24

https://zavodjbi.com/

I - I

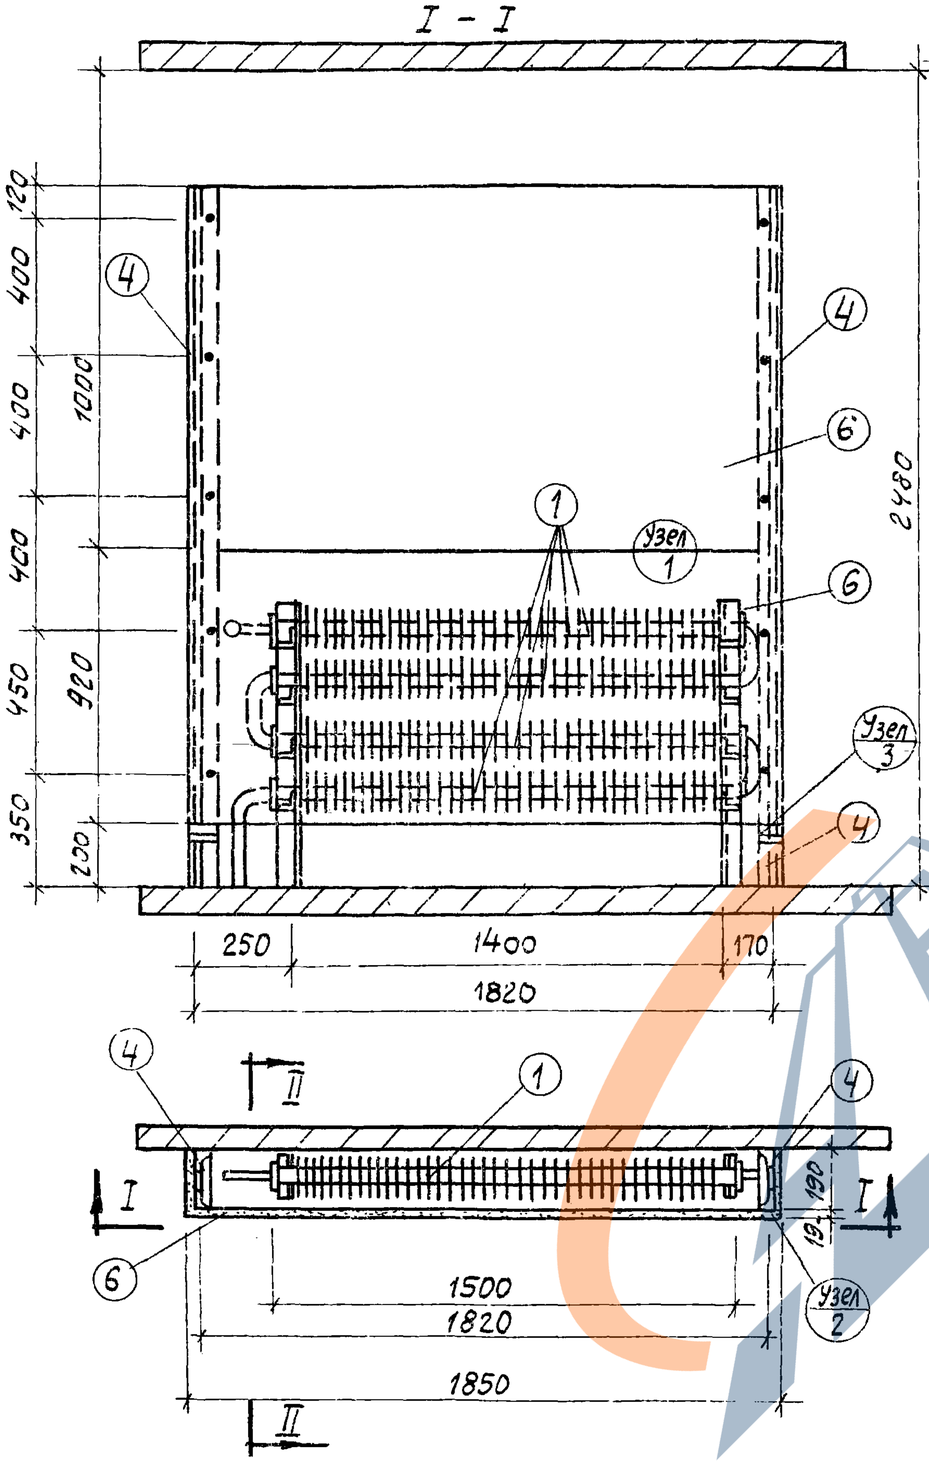

II - II

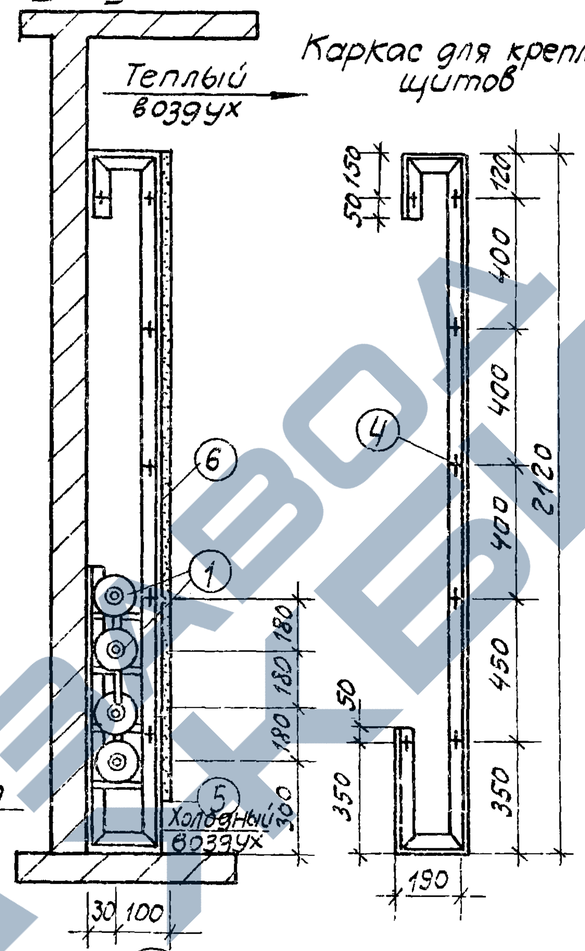

Каркас для крепления щитов

Кронштейны под ребристые трубы

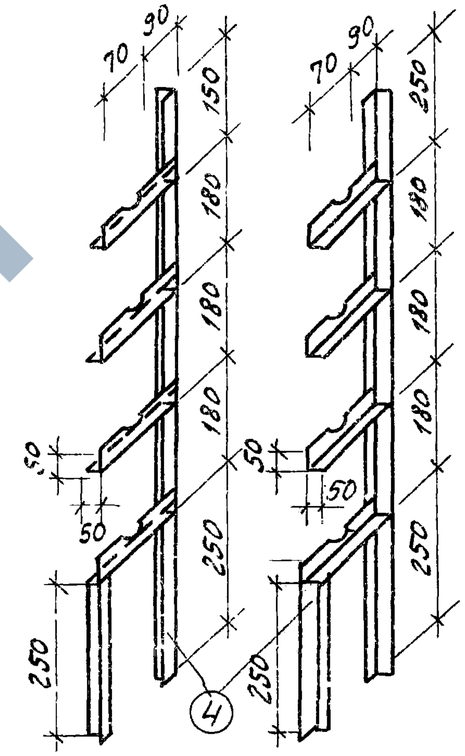

Узел (2) крепления щита к металлическому каркасу

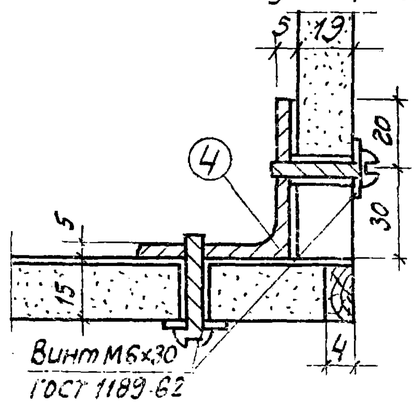

1971	Воздухонагреватель из ребристых труб План. Разрезы.	Серия 85	Часть 9	Лист 25
			Раздел 3-1	
			11347-16	26

https://zavodjbi.com/

Труба ребристая

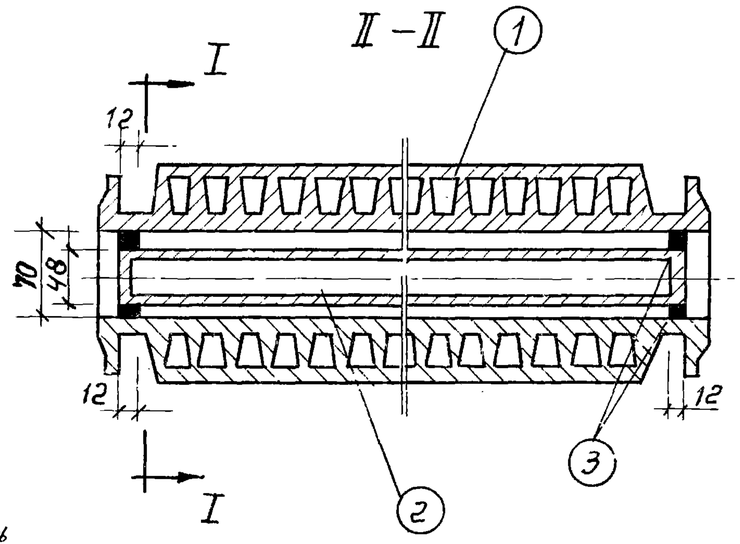

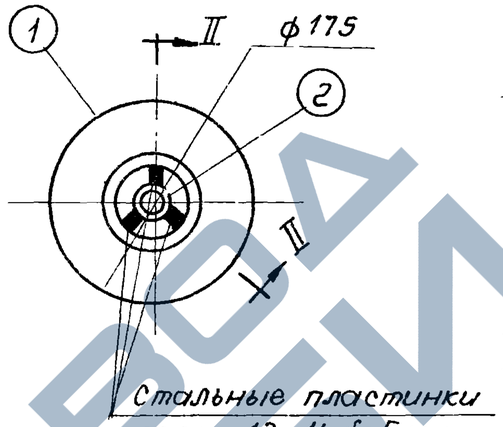

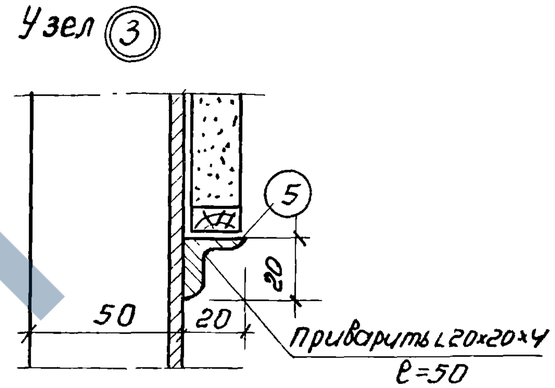

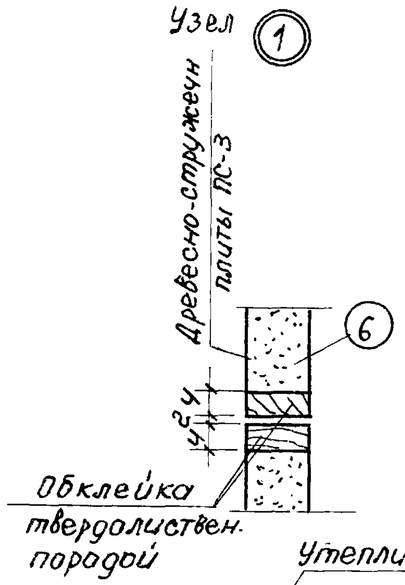

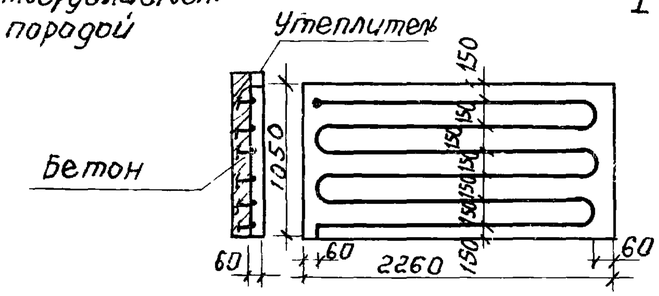

Регистр замоноличен в бетон
γ = 2400 кг/м³

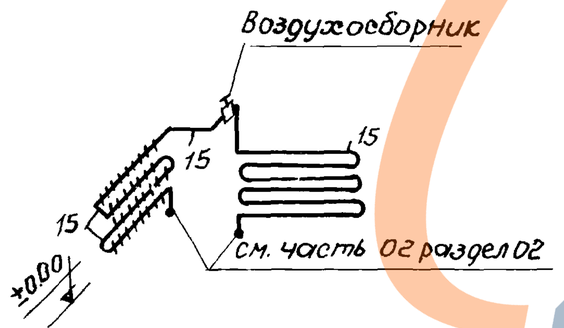

Схема соединения ребристых труб и труб мусорокамеры

Спецификация на один воздухонагреватель (для 5-тиэт жилых домов)

NN п/п	Наименование	Ед. изм.	Количество	ГОСТ
1	Труба ребристая ℓ=1500 мм	шт.	4	1816-64
2	Труба водогазопроводная d=40 ℓ=1475	"	4	3262-62
3	Сталь прокатная полосовая 12×5 ℓ=11	"	24	103-51
4	Сталь прокатная угловая 50×50×5	м	9.72	8510-57
5	Сталь прокатная угловая 20×20×4	"	0.04	"
6	Щит из древесно-стружечных плит ПС-3	м²	3.82	9381-61
7	Винт М6×30	шт.	20	1489-62
8	Труба водогазопроводная d15	п.м.	18	3262-62
9	Воздухосборник d=76×3.5; h=150 мм	шт.	1	—
10	Кран типа „Маевского"	"	1	—

План по III-III

Разрез I-I

Разрез II-II

Узел 1

Узел 2

Узел 3

Древесно-стружечные плиты ПСВ облегченные по контуру твердолиственной породой

Расход бетона = 2,40 м³

Привариты ∠ 20×2,0×4 в=50

Винт N 6×30

∠50×50×4

Пристрелка

ЗАВОД ЖБИ

1971	Воздухонагреватель. План Разрез1.	Серия 85	Часть 9	Лист 27
			Раздел 3-1	

Пров Сафр. 3.10.72 Кон. Шмир.

Схема соединения ребристых труб и регистра

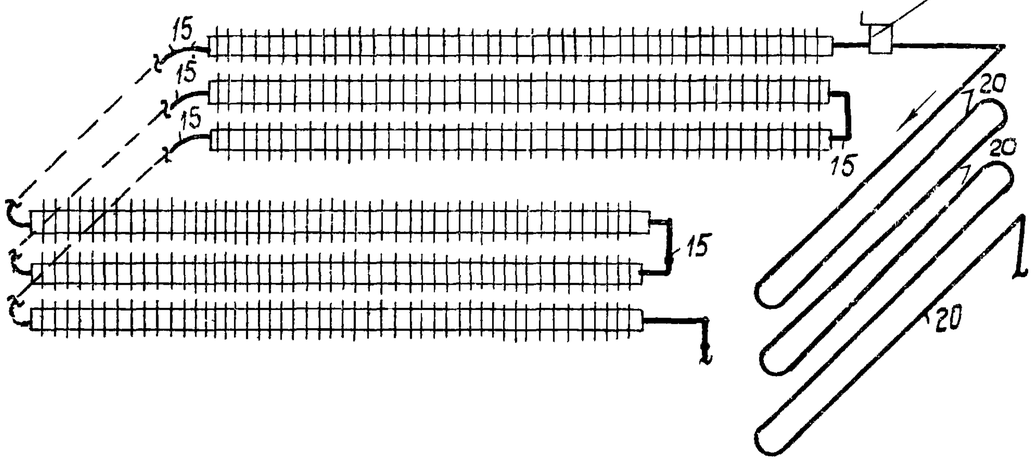

Каркас для крепления щитов 2 шт.

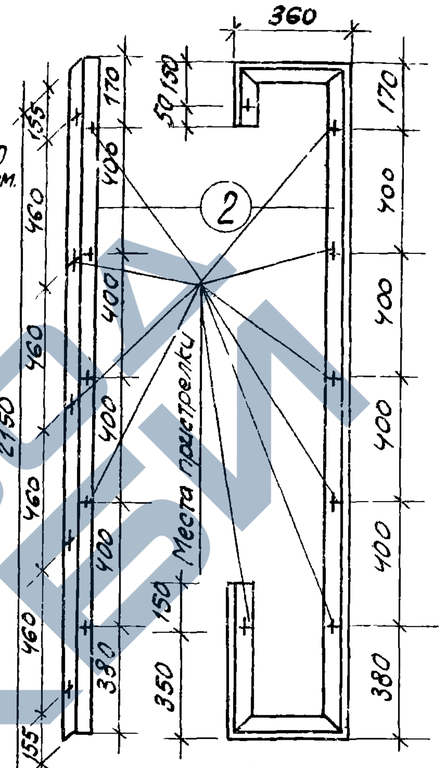

Кронштейны под ребристые трубы

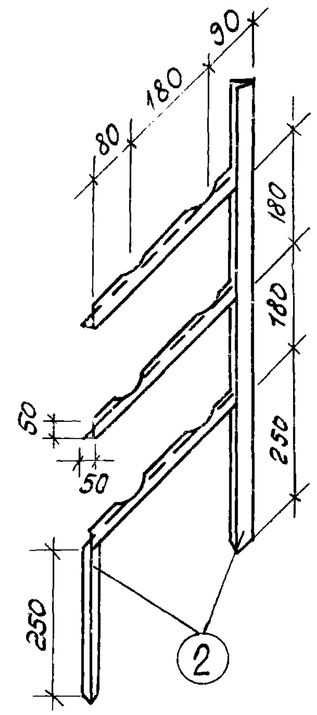

(Для 9ти эт жилых домов)

Спецификация на один воздухонагреватель

№ п/п	Наименование	Ед изм.	Кол-во	Примеч
1	Труба ребристая ℓ=2000 мм.	п.м.	6	ГОСТ 1816-64
2	Сталь прокатная угловая 50×50×5	"	14.0	ГОСТ 8509-57
3	" " 20×20×4	"	0,8	"
4	Сталь прокатная полосовая 12×118×5	шт.	48	ГОСТ 103-57
5	Щит из древесно-стружечных плит ПС-3	м²	7.5	ГОСТ 9381-61
6	Труба водогазопроводная d=40 ℓ=1975	п.м.	6	ГОСТ 3262-62.
7	" " d=15	"	5,0	"
8	Регистр из гладких труб ℓ=14500 d=20	шт.	1	"
		"		
9	Воздухосборник d=76×3,5; h=150мм	шт.	1	—
10	Кран типа Маевского	"	1	

Труба ребристая м 1:5

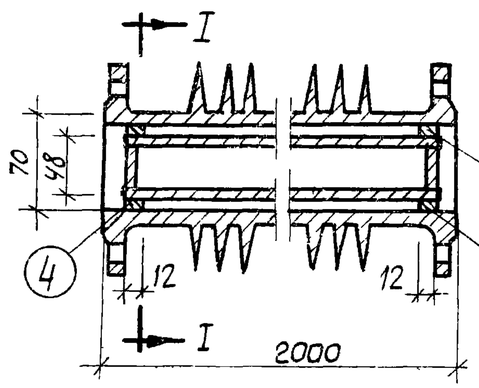

Разрез I-I

Стальные пластинки 11×12 δ=5 мм

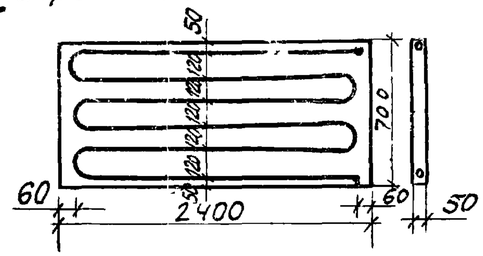

Регистр замоноличен в бетон γ= 2400 кг/м²

Примечание

Кронштейны для установки ребристых труб и каркас для установки щитов крепятся к сети пристрелкой.

1971	Схема соединения ребристых труб и регистра. Детали. Спецификация.	Серия 85	Часть 9	Лист
			Раздел 3:1	28

Конур. Алонцев