https://zavodjbi.com/

ТИПОВЫЕ СТРОИТЕЛЬНЫЕ КОНСТРУКЦИИ, ИЗДЕЛИЯ И УЗЛЫ

СЕРИЯ 1.030.1-1/88

СТЕНЫ НАРУЖНЫЕ ИЗ ОДНОСЛОЙНЫХ ПАНЕЛЕЙ ДЛЯ КАРКАСНЫХ ОБЩЕСТВЕННЫХ ЗДАНИЙ, ПРОИЗВОДСТВЕННЫХ И ВСПОМОГАТЕЛЬНЫХ ЗДАНИЙ ПРОМЫШЛЕННЫХ ПРЕДПРИЯТИЙ

ВЫПУСК 1-7

ПАНЕЛИ ИЗ ЛЕГКИХ И ЯЧЕИСТЫХ БЕТОНОВ ДЛЯ СТЕН ОБЩЕСТВЕННЫХ ЗДАНИЙ И ВСПОМОГАТЕЛЬНЫХ ЗДАНИЙ ПРОМЫШЛЕННЫХ ПРЕДПРИЯТИЙ.
ПРОСТРАНСТВЕННЫЕ КАРКАСЫ.

РАБОЧИЕ ЧЕРТЕЖИ

24769

Отпускная цена
на момент реализации
указана в счет-накладной

НАСТОЯЩАЯ ДОКУМЕНТАЦИЯ НЕ ПОДЛЕЖИТ ПРЯМОЙ ПЕРЕДАЧЕ НА ЗАВОД-ИЗГОТОВИТЕЛЬ И МОЖЕТ БЫТЬ ИСПОЛЬЗОВАНА В КАЧЕСТВЕ СПРАВОЧНОГО МАТЕРИАЛА ПРИ РАЗРАБОТКЕ КОНКРЕТНОГО ПРОЕКТА (ПИСЬМО ГОССТРОЯ РОССИИ ОТ 17.03.99 №5-11/30)

https://zavodjbi.com/

https://zavodjbi.com/

ТИПОВЫЕ СТРОИТЕЛЬНЫЕ КОНСТРУКЦИИ, ИЗДЕЛИЯ И УЗЛЫ

СЕРИЯ 1.030.1-1/88

СТЕНЫ НАРУЖНЫЕ ИЗ ОДНОСЛОЙНЫХ ПАНЕЛЕЙ ДЛЯ КАРКАСНЫХ ОБЩЕСТВЕННЫХ ЗДАНИЙ, ПРОИЗВОДСТВЕННЫХ И ВСПОМОГАТЕЛЬНЫХ ЗДАНИЙ ПРОМЫШЛЕННЫХ ПРЕДПРИЯТИЙ

ВЫПУСК 1-7

ПАНЕЛИ ИЗ ЛЕГКИХ И ЯЧЕИСТЫХ БЕТОНОВ ДЛЯ СТЕН ОБЩЕСТВЕННЫХ ЗДАНИЙ И ВСПОМОГАТЕЛЬНЫХ ЗДАНИЙ ПРОМЫШЛЕННЫХ ПРЕДПРИЯТИЙ. ПРОСТРАНСТВЕННЫЕ КАРКАСЫ.

РАБОЧИЕ ЧЕРТЕЖИ

РАЗРАБОТАНЫ
ЦНИИЭП ТОРГОВО-БЫТОВЫХ ЗДАНИЙ
И ТУРИСТСКИХ КОМПЛЕКСОВ

ДИРЕКТОР ИНСТИТУТА	подпись	В.И.ЛЕПСКИЙ
НАЧАЛЬНИК ОТДЕЛА	"	Б.Н.ВОЛЫНСКИЙ
ГЛ.КОНСТРУКТОР ОТДЕЛА	"	С.Б. ШАЦ
ГЛ. ИНЖЕНЕР ПРОЕКТА	"	А.А. ШАНАУРОВА

ЦНИИПРОМЗДАНИЙ

ЗАМ.ДИРЕКТОРА ИН-ТА	подпись	С.М.ГЛИКИН
ЗАВ. ОТДЕЛОМ	"	Г.М.СМИЛЯНСКИЙ
ГЛ. ИНЖЕНЕР ПРОЕКТА	"	А.Л.РУДАКОВ

НИИЖБ ГОССТРОЯ СССР

ЗАМ.ДИРЕКТОРА ИН-ТА	подпись	Т.МАМЕДОВ
ЗАВ. СЕКТОРОМ КОНСТРУКЦИЙ ИЗ ЛЕГКИХ БЕТОНОВ	"	Ю.ЧИНЕНКОВ
ЗАВ. СЕКТОРОМ КОНСТРУКЦИЙ ИЗ ЯЧЕИСТЫХ БЕТОНОВ	"	Б.ФИЛИППОВ

УТВЕРЖДЕН ГОССТРОЕМ СССР
ПРОТОКОЛ А4-10 ОТ 17.03.89

ВВЕДЕНЫ В ДЕЙСТВИЕ С 25.12.91

ПРИКАЗ ЦНИИП РЕКОНСТР. ГОРОДОВ ОТ 4.12.91 N 21

https://zavodjbi.com/

https://zavodjbi.com/

ОБОЗНАЧЕНИЕ ДОКУМЕНТА	НАИМЕНОВАНИЕ	СТР
1.030.1-1/88.1-7-ТТ	ТЕХНИЧЕСКИЕ ТРЕБОВАНИЯ	13
-К1	ПРОСТРАНСТВЕННЫЕ КАРКАСЫ	15
	КП-1.25, КП-1.30, КП-1.35, КП-1.40	
-К2	ПРОСТРАНСТВЕННЫЕ КАРКАСЫ	16
	КП-2.25, КП-2.30, КП-2.35, КП-2.40	
-К3	ПРОСТРАНСТВЕННЫЕ КАРКАСЫ	18
	КП-3.25, КП-3.30, КП-3.35, КП-3.40	
-К4	ПРОСТРАНСТВЕННЫЕ КАРКАСЫ	20
	КП-4.25, КП-4.30, КП-4.35, КП-4.40	
-К5	ПРОСТРАНСТВЕННЫЕ КАРКАСЫ	22
	КП-5.25, КП-5.30, КП-5.35, КП-5.40	
-К6	ПРОСТРАНСТВЕННЫЕ КАРКАСЫ	24
	КП-6.25, КП-6.30, КП-6.35, КП-6.40	
-К7	ПРОСТРАНСТВЕННЫЕ КАРКАСЫ	26
	КП-7.25, КП-7.30, КП-7.35, КП-7.40	
-К8	ПРОСТРАНСТВЕННЫЕ КАРКАСЫ	28
	КП-8.25, КП-8.30, КП-8.35, КП-8.40	
-К9	ПРОСТРАНСТВЕННЫЕ КАРКАСЫ	30
	КП-9.25, КП-9.30, КП-9.35, КП-9.40	
-К10	ПРОСТРАНСТВЕННЫЕ КАРКАСЫ	32
	КП-10.25, КП-10.30, КП-10.35, КП-10.40	
-К11	ПРОСТРАНСТВЕННЫЕ КАРКАСЫ	34
	КП-11.25, КП-11.30, КП-11.35, КП.11.40	

Инв.№ подл. | Подп. и дата | Взам. инв.№

Нач.отд	Волынский		1.030.1-1/88.1-7
Н.контр.	Леонтьева		
ГИП	Шац		СОДЕРЖАНИЕ
Гл.спец.	Шанаурова		Стадия Р; Лист 1; Листов 11
Гл.спец.	Кочин		ЦНИИЭП торгово-бытовых зданий и туристских комплексов
Провер.	Леонтьева		
Разраб.	Лукина		

https://zavodjbi.com/

https://zavodjbi.com/

ОБОЗНАЧЕНИЕ ДОКУМЕНТА	НАИМЕНОВАНИЕ	СТР
10301-1/88.1-7-К 12	ПРОСТРАНСТВЕННЫЕ КАРКАСЫ	36
	КП-12,25, КП-12 30, КП-12 35, КП-12,40	
-К 13	ПРОСТРАНСТВЕННЫЕ КАРКАСЫ КП-13 25	38
	КП-13 30, КП-13 35, КП-13 40, КП-58 25, КП-58,30	
-К 14	ПРОСТРАНСТВЕННЫЕ КАРКАСЫ КП-14 25,	40
	КП-14 30 КП-14 35, КП-14-40, КП-59 25, КП-59,30	
-К 15	ПРОСТРАНСТВЕННЫЕ КАРКАСЫ КП-15 25,	42
	КП-15 30, КП-15 35, КП-15 40, КП-60 25, КП-60,30	
-К 16	ПРОСТРАНСТВЕННЫЕ КАРКАСЫ КП-16 25	44
	КП-16,30, КП-16 35, КП-16 40, КП-61 25, КП-61 30	
-К 17	ПРОСТРАНСТВЕННЫЕ КАРКАСЫ	46
	КП-17 25, КП-17 30, КП-17 35, НП-17 40	
-К 18	ПРОСТРАНСТВЕННЫЕ КАРКАСЫ	48
	КП-18 25, КП-18 30, КП-18 35, КП-18 40	
-К 19	ПРОСТРАНСТВЕННЫЕ КАРКАСЫ	50
	КП-19 25, КП-19 30, КП-19 35, КП-19 40	
-К 20	ПРОСТРАНСТВЕННЫЕ КАРКАСЫ	52
	КП-20 25, КП-20 30 КП-20 35, КП-20 40	
-К 21	ПРОСТРАНСТВЕННЫЕ КАРКАСЫ	54
	КП-21 25, КП-21 30, КП-21.35. КП-21 40	
-К 22	ПРОСТРАНСТВЕННЫЕ КАРКАСЫ	56
	КП-22 25Т, КП-22,30Т, КП-22 35Т,	
	КП-22,40Т, КП-22 25Н, КП-22 30 Н,	
	КП-22,35 Н, КП-22 40 Н	

24769 4

https://zavodjbi.com/

https://zavodjbi.com/

ОБОЗНАЧЕНИЕ ДОКУМЕНТА	НАИМЕНОВАНИЕ	СТР
10301-1/88 1-7 -К 23	ПРОСТРАНСТВЕННЫЕ КАРКАСЫ	59
	КП-23 25Т, КП-23 30Т, КП-23 35Т	
	КП-23 40Т, КП-23 25Н, КП-23 30Н	
	КП-23 35Н, КП-23 40Н	
-К 24	ПРОСТРАНСТВЕННЫЕ КАРКАСЫ	62
	КП-24 25Т, КП-24 30Т, КП-24 35Т,	
	КП-24 40Т, КП-24 25Н КП-24 30Н	
	КП-24 35Н, КП-24 40Н	
-К 25	ПРОСТРАНСТВЕННЫЕ КАРКАСЫ	65
	КП-25 25Т, КП-25 30Т, КП-25 35Т	
	КП-25 40Т, КП-25 25Н, КП-25 30Н,	
	КП-25,35Н КП-25 40Н	
-К 26	ПРОСТРАНСТВЕННЫЕ КАРКАСЫ	68
	КП-26 25Т, КП-26 30Т, КП-26,35Т,	
	КП-26 40Т, КП-26 25Н, КП-26 30Н,	
	КП-26 35Н КП-25 40Н	
-К 27	ПРОСТРАНСТВЕННЫЕ КАРКАСЫ	71
	КП-27 25Т, КП-27 30Т, КП-27 35Т,	
	КП-27 40Т, КП-27 25Н, КП-27 30Н,	
	КП-27 35Н, КП-27 40Н	
-К 28	ПРОСТРАНСТВЕННЫЕ КАРКАСЫ	74
	КП-28 25Т, КП-28 30Т, КП-28 35Т,	
	КП-28 40Т, КП-28 25Н, КП-28. 30Н,	
	КП-28 35Н, КП-28 40Н	

Инв. № подл. | Подпись и дата | Взам. инв. №

https://zavodjbi.com/

https://zavodjbi.com/

ОБОЗНАЧЕНИЕ ДОКУМЕНТА	НАИМЕНОВАНИЕ	СТР
1.030.1-1/88. 1-7-К29	ПРОСТРАНСТВЕННЫЕ КАРКАСЫ	77
	КП-29 25Т, КП-29 30Т, КП-29 35Т,	
	КП-29. 40Т, КП-29 25Н, КП-29 30Н,	
	КП-29 35Н, КП-29 40Н	
-К30	ПРОСТРАНСТВЕННЫЕ КАРКАСЫ	80
	КП-30 25Т, КП-30.30Т, КП-30 35Т,	
	КП-30 40Т, КП-30.25Н. КП-30 30Н,	
	КП-30 35Н. КП-30 40Н	
-К31	ПРОСТРАНСТВЕННЫЕ КАРКАСЫ	83
	КП-31 25Т, КП-31 30Т, КП-31.35Т,	
	КП-31 40Т, КП-31. 25Н, КП-31 30Н,	
	КП-31. 35Н, КП-31 40Н	
-К32	ПРОСТРАНСТВЕННЫЕ КАРКАСЫ	86
	КП-32 25Т, КП-32.30Т, КП-32 35Т,	
	КП-32 40Т, КП-32 25Н, КП-32 30Н,	
	КП-32 35Н, КП-32 40Н	
-К33	ПРОСТРАНСТВЕННЫЕ КАРКАСЫ	89
	КП-33 25Т, КП-33 30Т, КП-33 35Т,	
	КП-33 40Т, КП-33, 25Н, КП-33 30Н,	
	КП-33 35Н, КП-33 40Н	
- К34	ПРОСТРАНСТВЕННЫЕ КАРКАСЫ	92
	КП-34.25 КП-34 30. КП-34 35 КП-34 40	

ЗАВОДА ЖБИ

ИНВ № П | ПОДПИСЬ И ДАТА | ВЗАМ ИНВ №

https://zavodjbi.com/

https://zavodjbi.com/

ОБОЗНАЧЕНИЕ ДОКУМЕНТА	НАИМЕНОВАНИЕ	СТР
1030 1 1/88 1-7- К35	ПРОСТРАНСТВЕННЫЕ КАРКАСЫ	94
	КП 35,25, КП-35 30 КП 35 35, КП 35 40	
-К36	ПРОСТРАНСТВЕННЫЕ КАРКАСЫ	96
	КП 36 25 КП-36 30 КП-36 35 КП-36 40	
-К37	ПРОСТРАНСТВЕННЫЕ КАРКАСЫ	98
	КП-37 25, КП 37 30 КП-37 35	
	КП 37 40	
-К38	ПРОСТРАНСТВЕННЫЕ КАРКАСЫ	100
	КП 38 25, КП 38 30, КП-38 35	
	КП-38 40	
-К39	ПРОСТРАНСТВЕННЫЕ КАРКАСЫ	102
	КП-39 25, КП-39 30, КП-39 35, КП-39 40	
-К40	ПРОСТРАНСТВЕННЫЕ КАРКАСЫ	104
	КП-40 25 КП 40 30, КП-40 35, КП-40 40	
-К41	ПРОСТРАНСТВЕННЫЕ КАРКАСЫ	106
	КП-41 25 КП 41 30 КП-41 35, КП 41 40	
-К42	ПРОСТРАНСТВЕННЫЕ КАРКАСЫ	108
	КП-42 25, КП-42 30, КП-42 35, КП-42 40	
-К43	ПРОСТРАНСТВЕННЫЕ КАРКАСЫ	110
	КП-43 25 КП 43 30 КП 43 35 КП-43 40	
-К44	ПРОСТРАНСТВЕННЫЕ КАРКАСЫ	112
	КП-44 25, КП-44.30, КП-44 35, КП-44 40	
-К45	ПРОСТРАНСТВЕННЫЕ КАРКАСЫ	114
	КП-45 25т, КП-45 30т, КП 45 35т,	
	КП-45 40т, КП-45 25Н, КП-45 30Н	
	КП-45 35Н, КП-45 40Н	

ИНВ № | ВЗАМ ИНВ | ПОДПИСЬ И ДАТА

https://zavodjbi.com/

https://zavodjbi.com/

ОБОЗНАЧЕНИЕ ДОКУМЕНТА	НАИМЕНОВАНИЕ	СТР.
1.030.1-1/88-1-7-К46	ПРОСТРАНСТВЕННЫЕ КАРКАСЫ	117
	КП-46.25т. КП-46.30т. КП-46.35т.	
	КП-46.40т, КП-46.25н КП-46.30н,	
	КП-46. 35н. КП-46. 40н.	
-К47	ПРОСТРАНСТВЕННЫЕ КАРКАСЫ	120
	КП-49.25, КП-49.30	
-К48	ПРОСТРАНСТВЕННЫЕ КАРКАСЫ	
	КП-49 35, КП-49. 40	121
-К49	ПРОСТРАНСТВЕННЫЙ КАРКАС КП-50 20	122
-К50	ПРОСТРАНСТВЕННЫЕ КАРКАСЫ	
	КП-50.25, КП-50.30	123
-К51	ПРОСТРАНСТВЕННЫЕ КАРКАСЫ	
	КП-50 35, КП-50.40	124
-К52	ПРОСТРАНСТВЕННЫЙ КАРКАС КП-51.20	125
-К53	ПРОСТРАНСТВЕННЫЕ КАРКАСЫ	
	КП-51.25, КП-51 30	126
-К54	ПРОСТРАНСТВЕННЫЕ КАРКАСЫ	
	КП-51 35, КП-51.40	127
-К55	ПРОСТРАНСТВЕННЫЕ КАРКАСЫ	
	КП-52.25, КП-52.30	128
-К56	ПРОСТРАНСТВЕННЫЕ КАРКАСЫ	
	КП-52 35, КП-52,40	129
-К57	ПРОСТРАНСТВЕННЫЙ КАРКАС КП-53.20	130
-К58	ПРОСТРАНСТВЕННЫЕ КАРКАСЫ	
	КП-53.25, КП-53.30	131

ВЗАМ. ИНВ. №

ПОДПИСЬ И ДАТА

ИНВ. № ПОДЛ.

https://zavodjbi.com/

24769 8

https://zavodjbi.com/

ОБОЗНАЧЕНИЕ ДОКУМЕНТА	НАИМЕНОВАНИЕ	СТР.
1 030 1-1/88 1-7-К59	ПРОСТРАНСТВЕННЫЕ КАРКАСЫ	132
	КП-53 35, КП-53 40	
-К 60	ПРОСТРАНСТВЕННЫЕ КАРКАСЫ	133
	КП-54 25, КП-54 30	
-К 61	ПРОСТРАНСТВЕННЫЕ КАРКАСЫ	134
	КП-54 35, КП-54 40	
-К 62	ПРОСТРАНСТВЕННЫЕ КАРКАСЫ	135
	КП-55 25, КП-55.30	
-К 63	ПРОСТРАНСТВЕННЫЕ КАРКАСЫ	136
	КП-55.35, КП-55.40	
-К 64	ПРОСТРАНСТВЕННЫЕ КАРКАСЫ	137
	КП-56.25, КП-56.30	
-К 65	ПРОСТРАНСТВЕННЫЕ КАРКАСЫ	138
	КП-56.35, КП-56.40	
-К 66	ПРОСТРАНСТВЕННЫЕ КАРКАСЫ	139
	КП-57 25, КП-57.30	
-К 67	ПРОСТРАНСТВЕННЫЕ КАРКАСЫ	140
	КП-57 35, КП-57.40	

ИНВ. № ПОДЛ. | ПОДПИСЬ И ДАТА | ВЗАМ. ИНВ. №

https://zavodjbi.com/

https://zavodjbi.com/

Обозначение документа	Наименование	Стр
1 030 1-1/88 1-7 – К68	Пространственные каркасы КП-62 25Т,	
	КП-62 30Т, КП-62.35Т, КП-62.40Т, КП-62 25Н,	
	КП-62 30Н, КП-62.35Н, КП-62.40Н	141
– К69	Пространственные каркасы КП-63 25 Т,	
	КП-63 30Т, КП-63 35Т, КП-63 40Т, КП-63.25Н,	
	КП-63 30Н, КП-63 35Н, КП-63 40Н	144
– К70	Пространственные каркасы КП-64.25Т,	
	КП-64 30Т, КП-64.35Т. КП-64.40Т, КП-64.25Н,	
	КП-64 30Н, КП 64.35Н, КП-64.40Н	147
– К71	Пространственные каркасы КП-65 25Т,	
	КП-65.30Т, КП-65.35Т, КП-65 40Т, КП-65. 25Н,	
	КП-65 30Н, КП-65,35Н, КП-65 40Н.	150
– К72	Пространственные каркасы КП-66 25Т.	
	КП-66 30Т, КП-66 35Т, КП-66 40Т, КП-66 25Н,	
	КП-66 30Н, КП-66 35Н, КП-66 40Н	153
– К73	Пространственные каркасы КП-67.25Т,	
	КП-67.30Т, КП-67.35Т, КП-67.40Т, КП-67.25Н,	
	КП-67.30Н. КП-67.35Н, КП-67.40Н	156
– К74	Пространственные каркасы КП-68.25Т,	
	КП-68.30Т, КП-68.35Т, КР-68.40Т, КП-68.25Н,	
	КП-68.30Н, КП-68.35Н, КП-68.40Н	159

https://zavodjbi.com/

Обозначение документа	Наименование	Стр
1 030 1-1/88 1-7 - К75	Пространственные каркасы КП-69 25Т,	
	КП 69 30Т КП-69 35Т, КП-69 40Т, КП-69 25Н,	
	КП-69 30Н КП-69 35Н, КП-69 40Н	162
- К76	Пространственные каркасы КП-70 25Т,	
	КП-70 30Т, КП-70 35Т, КП-70 40Т, КП-70 25Н,	
	КП-70 30Н, КП-70 35Н, КП-70 40Н	165
- К77	Пространственные каркасы КП-71 25Т,	
	КП-71 30Т, КП-71 35Т, КП-71 40Т, КП-71 25Н,	
	КП-71 30Н, КП-71 35Н, КП-71 40Н	168
- К78	Пространственные каркасы КП-72.25Т,	
	КП-72.30Т, КП-72 35Т, КП-72.40Т, КП-72 25Н,	
	КП-72 30Н, КП-72,35Н, КП-72.40Н	171
- К79	Пространственные каркасы КП-73 25Т,	
	КП-73 30Т, КП-73 35Т, КП-73 40Т, КП-73 25Н,	
	КП-73 30Н, КП-73 35Н, КП-73 40Н	174
- К80	Пространственные каркасы КП-74 25Т,	
	КП-74 30Т, КП-74 35Т, КП-74 40Т, КП-74 25Н,	
	КП-74 30Н, КП-74 35Н, КП-74 40Н	177
- К81	Пространственные каркасы КП-75 25Т,	
	КП-75 30Т, КП-75 35Т, КП-75.40Т, КП-75 25Т	
	КП-75 30Н, КП-75 35Н, КП-75 40Н	180
- К82	Пространственные каркасы	
	КП-76 25 КП-76 30	183

https://zavodjbi.com/

https://zavodjbi.com/

Обозначение документа	Наименование	Стр.
1.030.1-1/88.1-7 -К83	Пространственные каркасы	
	КП-76.35, КП-76.40	184
-К84	Пространственные каркасы	
	КП-77.25, КП-77.30	185
-К85	Пространственные каркасы	
	КП-77.35, КП-77.40	186
-К86	Пространственные каркасы	
	КП-78.25, КП-78,30	187
-К87	Пространственные каркасы	
	КП-78.35, КП-78.40	188
-К88	Пространственные каркасы	
	КП-79.25, КП-79.30	189
-К89	Пространственные каркасы	
	КП-79.35, Кп-79.40	190
-К90	Пространственные каркасы	
	КП-80,25, КП-80.30	191
-К91	Пространственные каркасы	
	КП-80.35, КП-80.40	192
-К92	Пространственные каркасы	
	КП-81.25, КП-81.30	193
-К93	Пространственные каркасы	
	КП-81,35, КП-81.40	194

https://zavodjbi.com/

https://zavodjbi.com/

Обозначение документа	Наименование	Стр.
1 030 1-1/88.1-7-К94	Пространственные каркасы	
	КП-82 25, КП-82.30	195
-К95	Пространственные каркасы	
	КП-82 35, КП-82 40	196
-К96	Пространственные каркасы	
	КП-83.25, КП-83 30	197
-К97	Пространственные каркасы	
	КП-83.35, КП-83 40	198
-К98	Пространственные каркасы	
	КП-84 25, КП-84.30	199
-К99	Пространственные каркасы	
	КП-84.35, КП-84.40	200

https://zavodjbi.com/

https://zavodjbi.com/

I. Общие данные

Данный выпуск входит в состав серии I.030.I-I/88 "Стены наружные из однослойных панелей для каркасных общественных зданий, производственных и вспомогательных зданий промышленных предприятий".

Выпуск содержит: технические требования, спецификации и сборочные чертежи пространственных арматурных каркасов.

Опалубочные чертежи и армирование панелей, для которых разработаны пространственные каркасы, приведены в выпусках I-2; I-3; I-4; I-5; 2-I; 2-2; 2-3; 2-4 (полный состав серии дан в выпуске 0-0,ч.I).

В таблицах спецификацнй арматурных изделий на пространственные каркасы в графе "Обозначение документа" опущено обозначение серии I.030.I-I/88, а указаны только номер выпуска и документа.

2. Конструкция и изготовление каркасов

2.I. Пространственные арматурные каркасы состоят из плоских каркасов и отдельных стержней.

2.2. Сборка пространственных каркасов выполняется в сборочных кондукторах при помощи контактной сварки во всех местах пересечения.

2.3. Все сварные соединения следует производить в соответствии с требованиями ГОСТ I0922-90 "Арматурные и закладные изделия сварные, соединения сварные арматуры и закладных изделий железобетонных конструкций; указаниями СНиП 3.03.0I-87 "Несущие и ограждающие конструкции".

Качество сварки, выполняемой при сборке пространственных арматурных каркасов должно быть не ниже требований, предъявляемых к соединениям с ненормируемой прочностью по ГОСТ I0922-90.

2.4. Пространственные арматурные каркасы, применяемые в панелях из ячеистых бетонов, должны иметь цементно-полистирольное или латексно-минеральное защитное покрытие согласно требованиям СН 277-80 "Инструкция по технологии изготовления изделий из ячеистых бетонов".

2.5. С целью правильной установки пространственных каркасов в

НАЧ.ОТД.	БОЛЬЖСКИЙ	
Н.КОНТР.	ЛЕОНТЬЕВА	
Г.И.П.	ШАЦ	
ГЛ.СПЕЦ.	ШАНАУРОВА	
ГЛ.СПЕЦ.	КОЧКИН	
ПРОВЕР.	ШАНАУРОВА	
РАЗРАБ.	ЛЕОНТЬЕВА	

I.030.I-I/88. I-7-ТТ

Технические требования

СТАДИЯ	ЛИСТ	ЛИСТОВ
Р	I	2

ЦНИИЭП торгово-бытовых зданий и туристских комплексов

https://zavodjbi.com/

https://zavodjbi.com/

формах, стержни входящих в их состав нижних плоских каркасов должны иметь метку (см. рис.I).

Метка может выполняться с помощью несмываемой краски или другими способами.

Рис. I

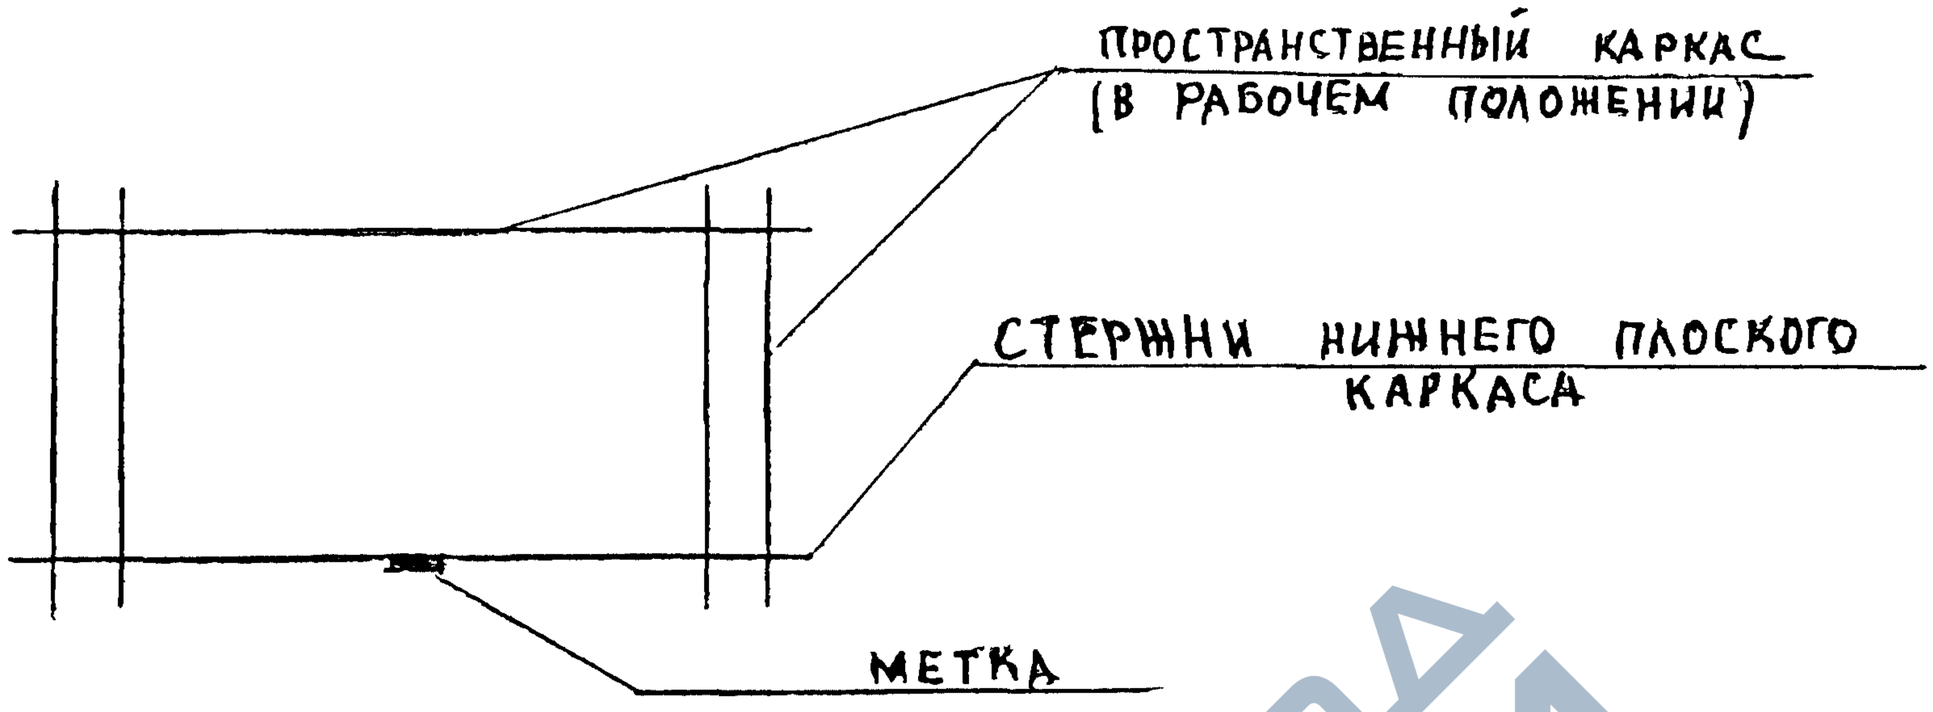

3. Маркировка каркасов

Каждому пространственному арматурному каркасу присвоена марка, состоящая из буквенно-цифровых символов. Структура марки в общем виде следующая:

КП – Х.Х.Х

- Порядковый номер каркаса
- Габаритный размер, определяющий толщину панели, для которой разработан каркас
- Конструктивная особенность каркаса: прямой (Т) или обратный (Н)

https://zavodjbi.com/

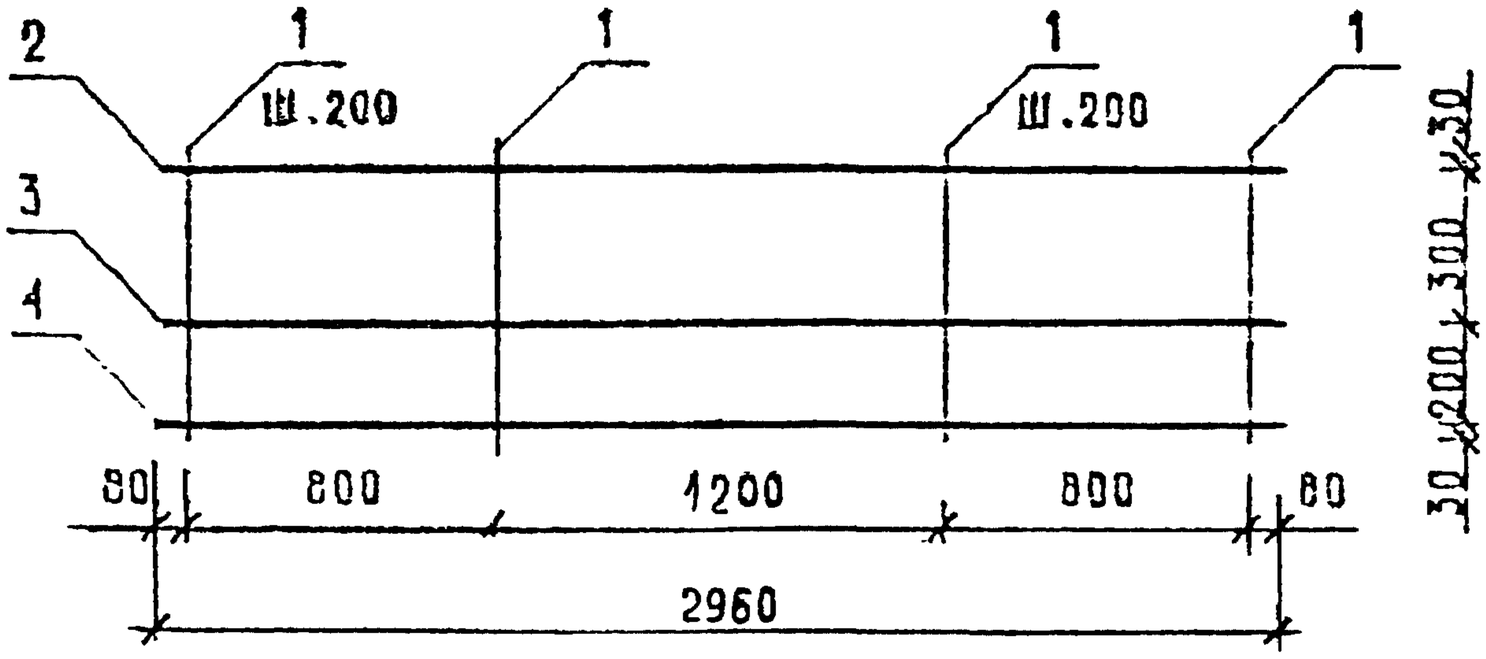

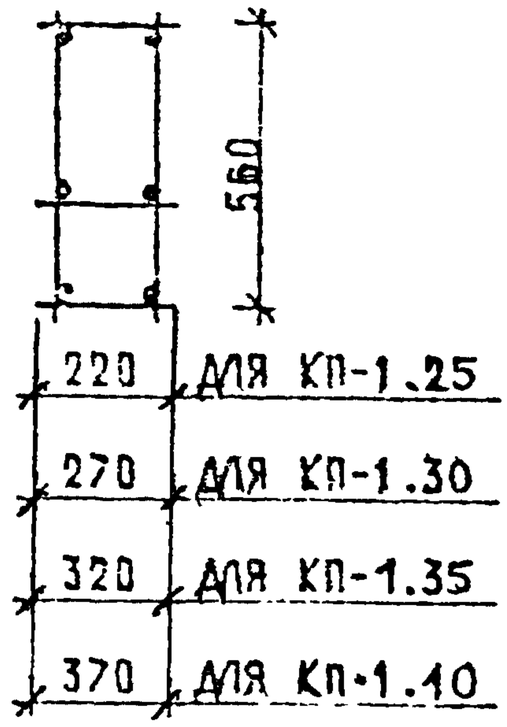

МАРКА ПРОСТРАНСТВЕННОГО КАРКАСА	ПОЗ.	МАРКА АРМАТУРНОГО ИЗДЕЛИЯ	КОЛ.	МАССА, КГ		ОБОЗНАЧЕНИЕ ДОКУМЕНТА
				1 ШТ.	ВСЕГО	
КП-1.25	1	Ф5ВРI , L= 560	20	0.08	1,55	Б.Ч.
	2..4	КР-1.25	3	1.53	4,60	1-8-КЗ
	ИТОГО: 6,15					
КП-1.30	1	Ф5ВРI L= 560	20	0.08	1.56	Б.Ч.
	2..4	КР-1.30	3	1.58	4.75	1-8-КЗ
	ИТОГО: 6.30					
КП-1.35	1	Ф5ВРI L= 560	20	0.08	1.56	Б.Ч.
	2..4	КР-1.35	3	1.63	4.89	1-8-КЗ
	ИТОГО: 6.45					
КП-1.40	1	Ф5ВРI , L= 560	20	0.08	1.56	Б.Ч.
	2..4	КР-1.40	3	1.68	5.04	1-8-КЗ
	ИТОГО: 6.60					

АРМАТУРА КЛАССА ВР-I ПО ГОСТ 8727-80

Инв. № подл.	Подпись и дата	Взам. инв. №		1.030.1-1/88. 1-7-К1		
Гип	[illegible]			ПРОСТРАНСТВЕННЫЕ КАРКАСЫ КП-1.25, КП-1.30, КП-1.35, КП-1.40	СТАДИЯ	ЛИСТ	ЛИСТОВ
					Р		1
Инв. № подл.	Подпись и дата	Взам. инв. №			ЦНИИЭП		

https://zavodjbi.com/

https://zavodjbi.com/

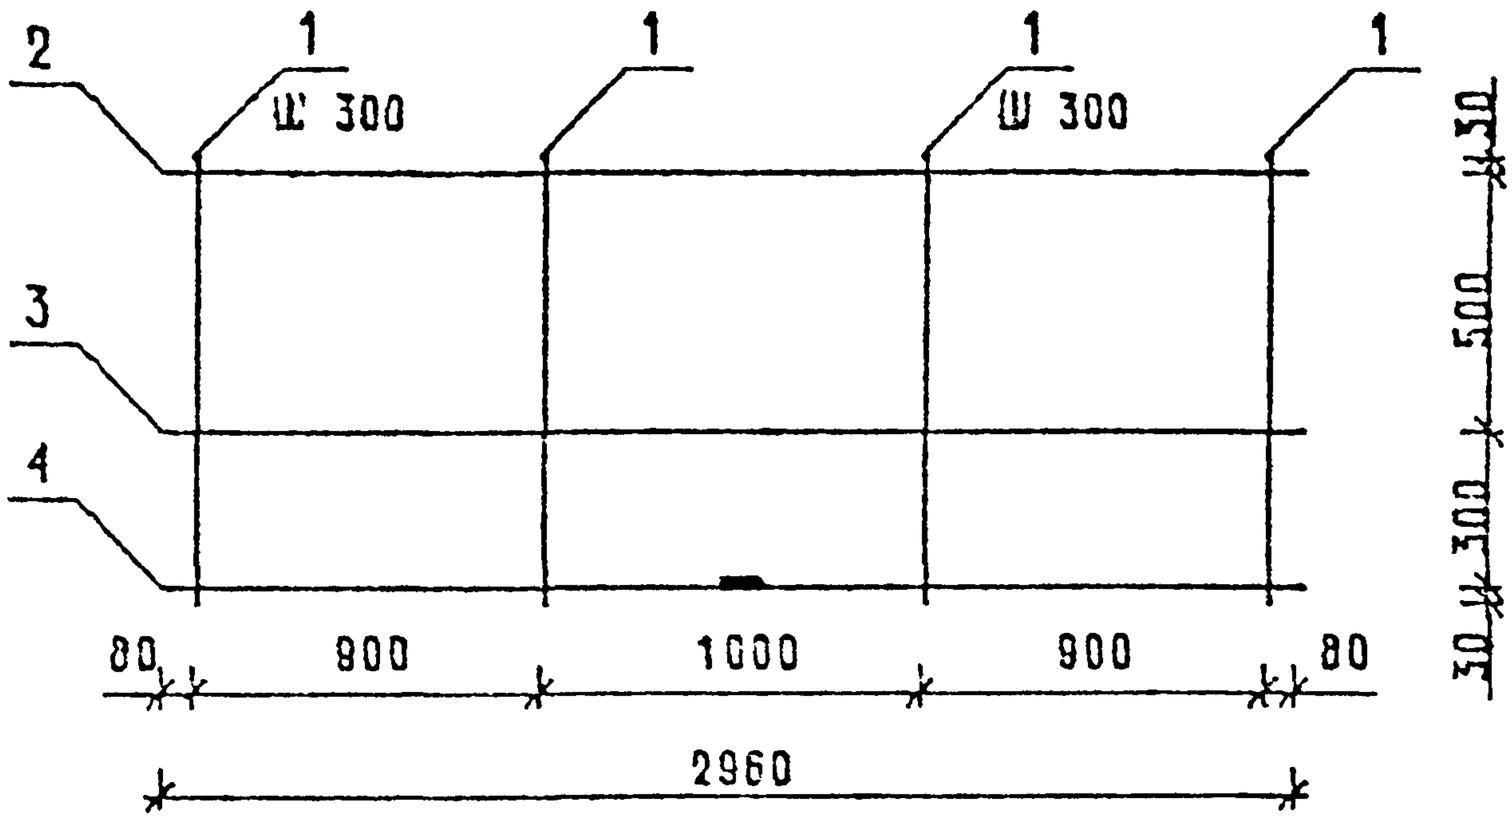

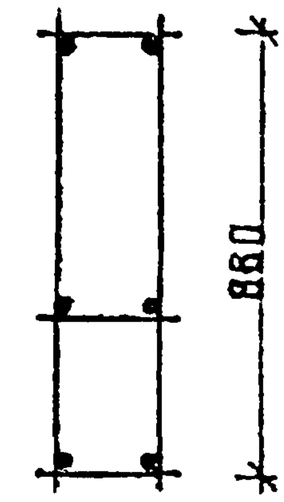

220	ДЛЯ КП-2 25
270	ДЛЯ КП-2 30
320	ДЛЯ КП-2.35
370	ДЛЯ КП-2 40

МАРКА ПРОСТРАНСТВЕННОГО КАРКАСА	ПОЗ	МАРКА АРМАТУРНОГО ИЗДЕЛИЯ	КОЛ	МАССА, КГ 1 ШТ	МАССА, КГ ВСЕГО	ОБОЗНАЧЕНИЕ ДОКУМЕНТА
КП-2.25	1	Ф5ВР I L= 860	16	0.12	1.91	Б Ч
	2 4	КР-1.25	3	1.53	4.60	1—8— К3
		ИТОГО: 6 51				
КП-2 30	1	Ф5ВР I L= 860	16	0.12	1.91	Б Ч
	2,3	КР-1.30	2	1 58	3.16	1—8— К3
	4	КР-2 30	1	2.61	2 61	1—8— К4
		ИТОГО: 7.68				

ПРОДОЛЖЕНИЕ СПЕЦИФИКАЦИИ СМ ЛИСТ 2

АРМАТУРА КЛАССА Вр-I ПО ГОСТ 8727-80

НАЧОТД	ВОЛЫНСКИЙ		
Н КОНТР	ЕСИПЕВА		
ГИП	ШИЦ		
ГЛОПЕД	ЬАМАУРОВА		
[illegible]	КОЧЕЧ		
ПРОВЕР	КАПОРЦЕВА		
РАЗРАБ	АЛЕКСЕЕВА		

1 СС0 1-1/83 1-7-К 2

ПРОСТРАНСТВЕННЫЕ КАРКАСЫ КП-2 25, КП-2 30, КП-2 35, КП-2 40

СТАДИЯ	ЛИСТ	ЛИСТОВ
Р	1	2

ЦНИИЭП торгово-бытовых зданий и туристских комплексов

https://zavodjbi.com/

https://zavodjbi.com/

1631К

МАРКА ПРОСТРАНСТВЕННОГО КАРКАСА	ПОЗ.	МАРКА АРМАТУРНОГО ИЗДЕЛИЯ	КОЛ	МАССА КГ		ОБОЗНАЧЕНИЕ ДОКУМЕНТА
				1 ШТ.	ВСЕГО	
КП-2.35	1	Ф5ВРI L= 860	16	0,12	1,91	Б.Ч
	2,3	КР-1.35	2	1,63	3,26	1-8 — К3
	4	КР-2.35	1	2,66	2,66	1-8 — К4
	ИТОГО: 7.83					
КП-2.40	1	Ф5ВРI L= 860	16	0,12	1,91	Б Ч
	2	КР-1,40	1	1,68	1,68	1-8 — К3
	3,4	КР-2.40	2	2,71	5.42	1-8 — К4
	ИТОГО: 9,01					

https://zavodjbi.com/

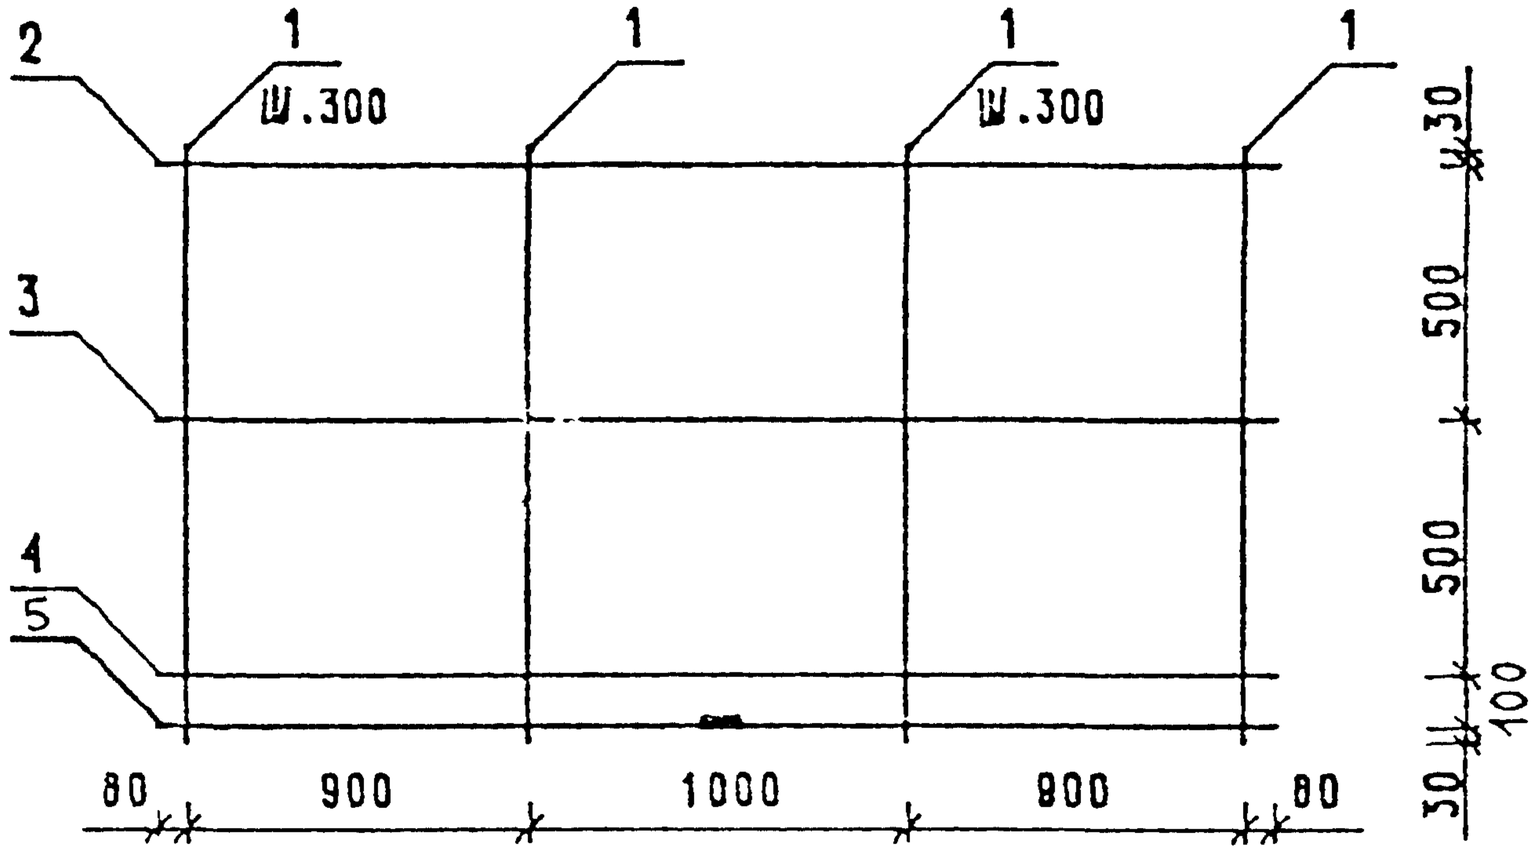

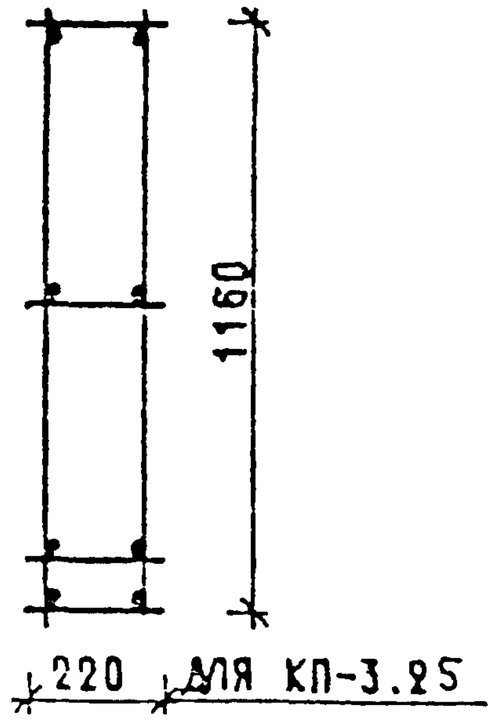

МАРКА ПРОСТРАНСТВЕННОГО КАРКАСА	ПОЗ.	МАРКА АРМАТУРНОГО ИЗДЕЛИЯ	КОЛ.	МАССА, КГ		ОБОЗНАЧЕНИЕ ДОКУМЕНТА
				1 ШТ.	ВСЕГО	
КП-3.25	1	Ф5ВРI L= 1160	16	0,16	2,58	Б Ч
	2..5	КР-1.25	4	1,53	6,13	1-8 —К3
	ИТОГО: 8,71					
КП-3.30	1	Ф5ВРI L= 1160	16	0,16	2,58	Б.Ч.
	2...4	КР-1.30	3	1,58	4,74	1-8 — К3
	5	КР-2.30	1	2,61	2,61	1-8 — К4
	ИТОГО: 9.93					

ПРОДОЛЖЕНИЕ СПЕЦИФИКАЦИИ СМ ЛИСТ 2

АРМАТУРА КЛАССА ВР-I ПО ГОСТ 6727-80

НАЧ ОТД	ВОЛЬНСКИЙ		
Н КОНТР	ЧЕСНТЬЕВА		
Г И П	ШАЦ		
ГЛ СПЕЦ	ПАНАУРОВА		
ГЛ СПЕЦ	КОФИН		
ПРОВЕР	КАДЕЯКИНА		
РАЗРАБ	АЛЕКСЕЕВА		

1.030.1-1/88. 1-7-К 3

ПРОСТРАНСТВЕННЫЕ КАРКАСЫ КП-3.25, КП-3,30, КП-3.35, КП-3,40

СТАДИЯ	ЛИСТ	ЛИСТОВ
Р	1	2

ЦНИИЭП торгово-бытовых зданий и туристских комплексов

https://zavodjbi.com/

ВИНСКУР БУРЛАКОВА ВЕДУЩИЙ ВЕДУЩИЙ ТЛП СП САПР ТБЗТК ВЗАМ.ИНВ ПОДПИСЬ И ДАТА ИНВ. ПОДЛ

https://zavodjbi.com/

МАРКА ПРОСТРАНСТВЕННОГО КАРКАСА	ПОЗ.	МАРКА АРМАТУРНОГО ИЗДЕЛИЯ	КОЛ	МАССА, КГ		ОБОЗНАЧЕНИЕ ДОКУМЕНТА
				1 ШТ	ВСЕГО	
КП-3.35	1	Ф5ВРI L= 1160	16	0,16	2,58	Б Ч.
	2 4	КР-1.35	3	1,63	4,89	1-8 — К3
	5	КР-2.35	1	2,66	2,66	1-8 — К4
	ИТОГО: 10.13					
КП-3.40	1	Ф5ВРI L= 1160	16	0,16	2,58	Б Ч
	2,3	КР-1.40	2	1,68	3,36	1-8 — К3
	4,5	КР-2.40	2	2,71	5,41	1-8 — К4
	ИТОГО: 11.35					

https://zavodjbi.com/

https://zavodjbi.com/

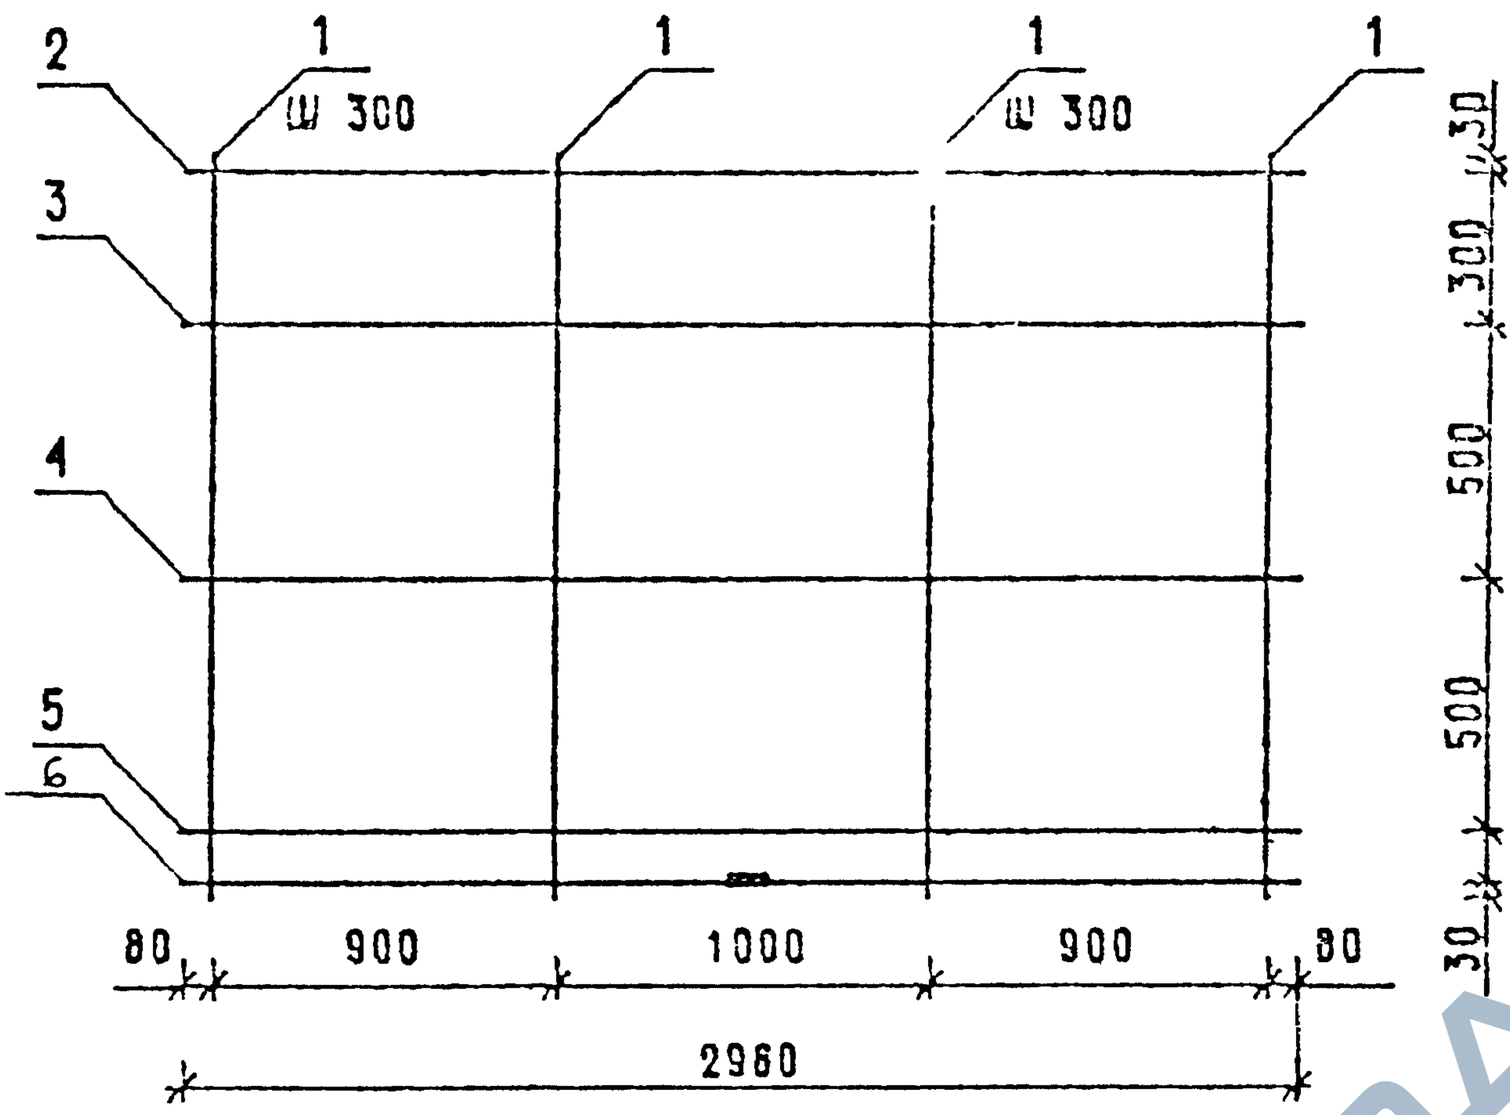

МАРКА ПРОСТРАНСТВЕННОГО КАРКАСА	ПОЗ	МАРКА АРМАТУРНОГО ИЗДЕЛИЯ	КОЛ	МАССА, КГ		ОБОЗНАЧЕНИЕ ДОКУМЕНТА
				1 ШТ	ВСЕГО	
КП-4.25	1	ф5ВР I L= 1460	16	0,20	3,25	Б Ч
	2 6	КР-1.25	5	1,53	7,66	1-8 — К3
		ИТОГО: 10.91				
КП-4 30	1	ф5ВР I L= 1460	16	0,20	3,25	Б Ч
	2 5	КР-1.30	4	1,58	6,32	1-8 — К3
	6	КР-2 30	1	2,61	2,61	1-8 — К4
		ИТОГО 12,18				

ПРОДОЛЖЕНИЕ СПЕЦИФИКАЦИИ СМ ЛИСТ 2

АРМАТУРА КЛАССА ВР-I ПО ГОСТ 6727-80

НАЧОТД	ВОЛЬНСКИЙ		
Н. КОНТР	ЛЕОНТЬЕВА		
ГИП	ШАЦ		
СТ.КОНСТ	ЗАРАЗОВА		
ГЛ.СПЕЦ	КОЧИН		
ПРОВЕР	КАЛЬМИНА		
РАЗРАБ	А. ЕЛЕЕВА		

1.030.1-1/83 1-7-К4

ПРОСТРАНСТВЕННЫЕ КАРКАСЫ КП-4 25, КП-4 30, КП-4 35, КП-4 40

СТАДИЯ	ЛИСТ	ЛИСТОВ
Р	1	2

ЦНИИЭП торгово-бытовых зданий и туристских комплексов

ВЗАМ. ИНВ. | ПОДПИСЬ И ДАТА | ИНВ. № ПОДЛ.

https://zavodjbi.com/

https://zavodjbi.com/

МАРКА ПРОСТРАНСТВЕННОГО КАРКАСА	ПОЗ.	МАРКА АРМАТУРНОГО ИЗДЕЛИЯ	КОЛ.	МАССА, КГ		ОБОЗНАЧЕНИЕ ДОКУМЕНТА
				1 ШТ.	ВСЕГО	
КП-4.35	1	Ф5ВР I L= 1460	16	0,20	3,25	Б.Ч.
	2...4	КР-1.35	3	1,63	4,89	1-8 — К3
	5,6	КР-2.35	2	2,66	5,31	1-8 — К4
		ИТОГО: 13.45				
КП-4.40	1	Ф5ВР I L= 1460	16	0,20	3,25	Б.Ч.
	2,3	КР-1.40	2	1,68	3,36	1-8 — К3
	4...6	КР-2.40	3	2,71	8,11	1-8 — К4
		ИТОГО: 14,72				

https://zavodjbi.com/

https://zavodjbi.com/

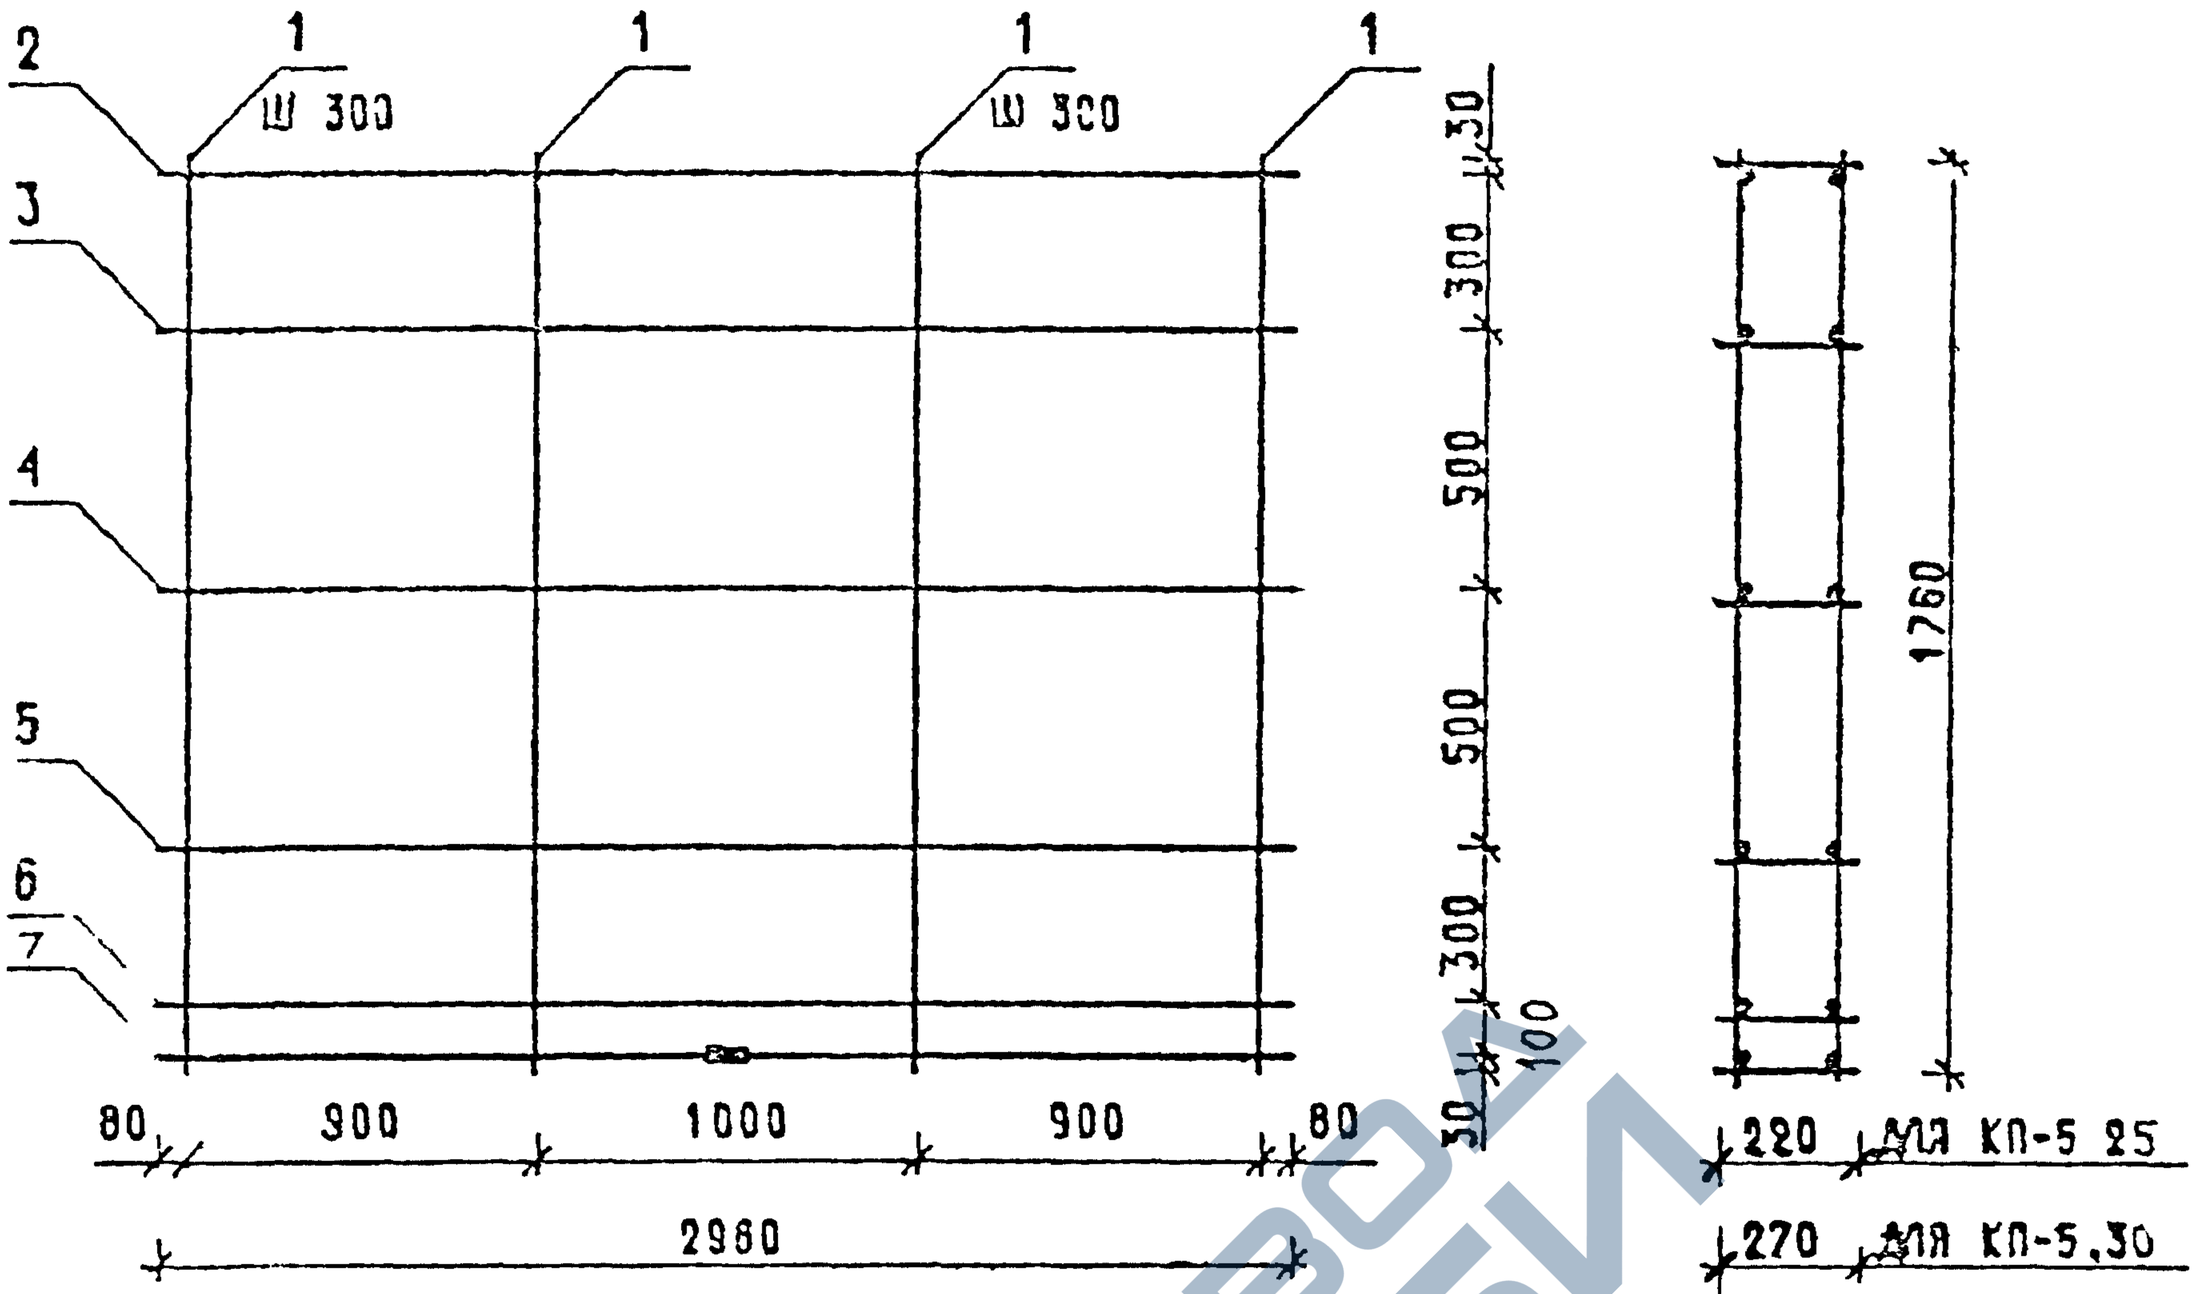

МАРКА ПРОСТРАНСТВЕННОГО КАРКАСА	ПОЗ	МАРКА АРМАТУРНОГО ИЗДЕЛИЯ	КОЛ.	МАССА, КГ		ОБОЗНАЧЕНИЕ ДОКУМЕНТА
				1 ШТ	ВСЕГО	
КП-5 25	1	ф5ВР I L= 1760	16	0 24	3.91	Б Ч
	2 7	КР-1 25	6	1.53	9 19	1-8 — КЗ
		ИТОГО 13 11				
КП-5,30	1	ф5ВР I L= 1760	16	0 24	3 91	Б Ч
	2 6	КР-1 30	5	1 58	7 91	1-8 — КЗ
	7	КР-2 30	1	2.61	2.61	1-8 — К4
		ИТОГО 14 43				

ПРОДОЛЖЕНИЕ СПЕЦИФИКАЦИИ СМ ЛИСТ 2

АРМАТУРА КЛАССА ВР-I ПО ГОСТ 6727-80

НАЧ ОТД	БОЛЬШАЯ	
НАЧ СЕКТР	[illegible]	
[illegible]	[illegible] ДАЩ	
ГИП СЕКТ	ШАНАУРОВА	
ГЛ СПЕЦ	КОЧ 1	
ПРОВЕР	КАДЕТКОВА	
РАЗРАБ	НЕКРЕБА	

1030 1-1/88 1-7-К 5

ПРОСТРАНСТВЕННЫЕ КАРКАСЫ

КП-5,25, КП-5.30

КП-5 35, КП-5.40

СТАДИЯ	ЛИСТ	ЛИСТОВ
Р	1	2

ЦНИИЭП ТЕР [illegible] БЫТОВ [illegible] ЖИЛЫХ [illegible] КОМПЛЕКСОВ

24769

https://zavodjbi.com/

МАРКА ПРОСТРАНСТВЕННОГО КАРКАСА	ПОЗ.	МАРКА АРМАТУРНОГО ИЗДЕЛИЯ	КОЛ.	МАССА, КГ		ОБОЗНАЧЕНИЕ ДОКУМЕНТА
				1 ШТ.	ВСЕГО	
КП-5.35	1	ф5ВР I L= 1760	16	0,24	3,91	Б.Ч.
	2...5	КР-1.35	4	1,63	6,52	1-8 — К3
	6,7	КР-2.35	2	2,66	5,31	1-8 — К4
	ИТОГО: 15,75					
КП-5.40	1	ф5ВР I L= 1760	16	0,24	3,91	Б Ч.
	2,3	КР-1.40	2	1,68	3,36	1-8 — К3
	4...7	КР-2.40	4	2,71	10,82	1-8 — К4
	ИТОГО: 18,10					

Инв. № подл. | Подпись и дата | Взам. инв. №

https://zavodjbi.com/

https://zavodjbi.com/

ГАПР ГБЗТК
ТЛП СП
ВЕДИКА ВЕДИКА
ВИНОКУР БУРЛАКОВ

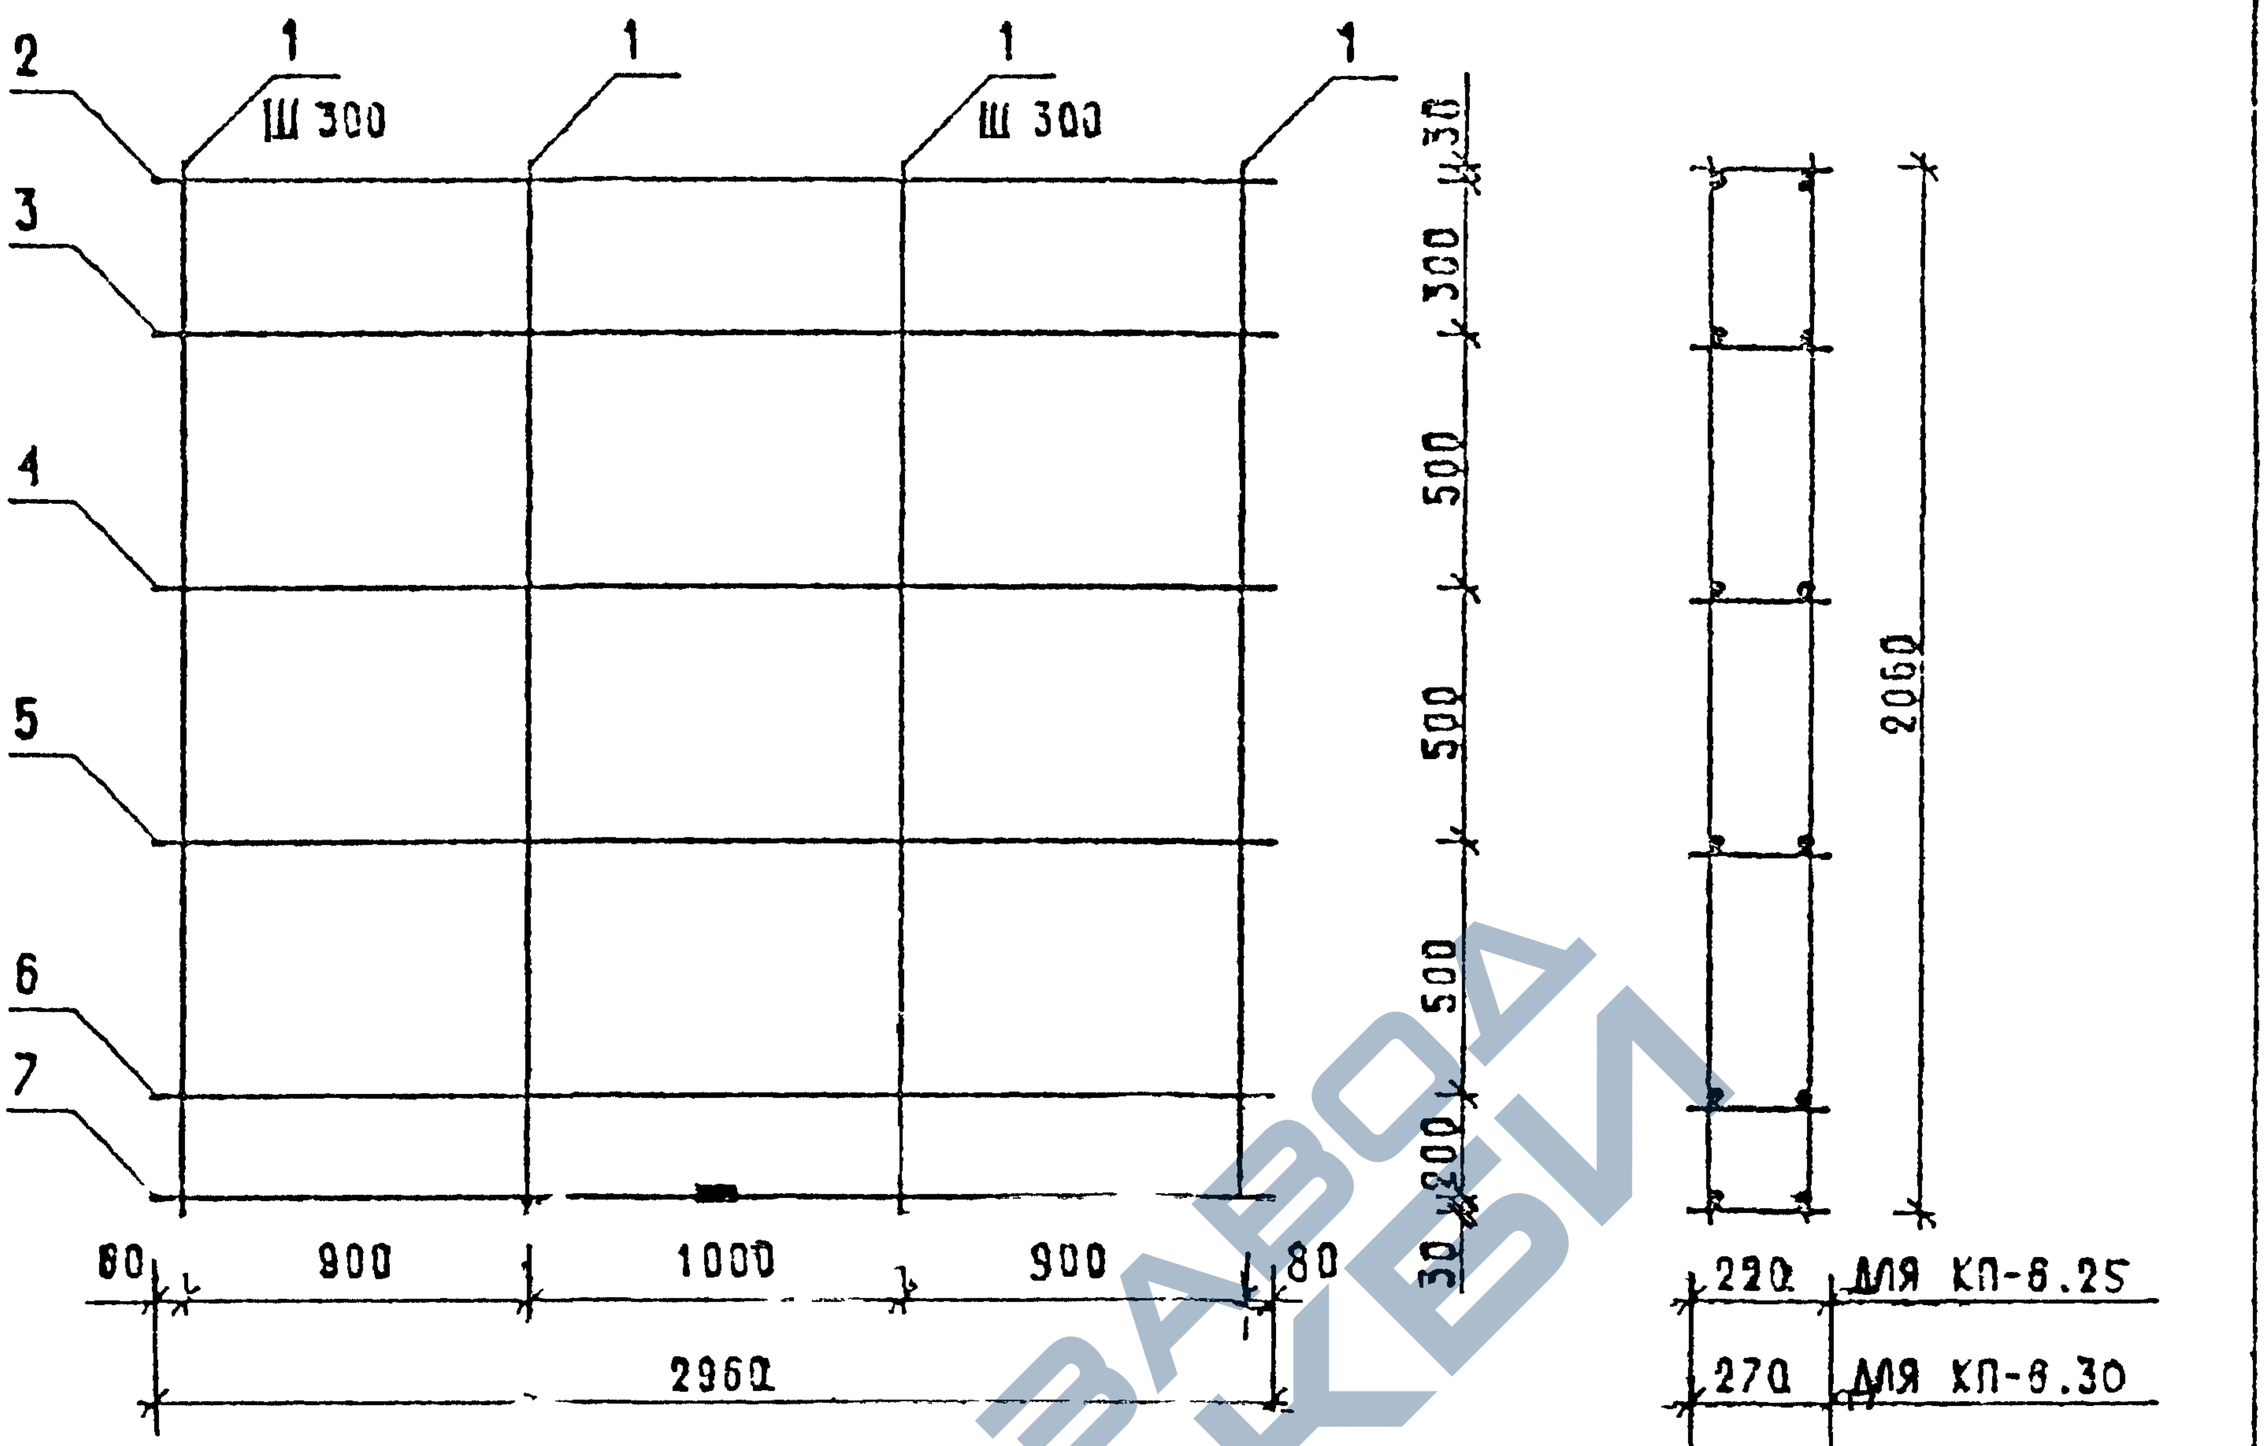

МАРКА ПРОСТРАН СТВЕННОГО КАРКАСА	ПОЗ.	МАРКА АРМАТУРНОГО ИЗДЕЛИЯ	КОЛ.	МАССА, КГ		ОБОЗНАЧЕНИЕ ДОКУМЕНТА
				1 ШТ.	ВСЕГО	
КП-6.25	1	ф5ВР I L= 2060	16	0,29	4,58	Б.Ч
	2 6	КР-1.25	5	1,53	7,66	1-8 — К3
	7	КР-2.25	1	2,56	2,56	1-8 — К4
	ИТОГО: 14,80					

ПРОДОЛЖЕНИЕ СПЕЦИФИКАЦИИ СМ ЛИСТ 2

АРМАТУРА КЛАССА ВР-I ПО ГОСТ 6727-60

НАЧОТД	БОЛЬСКИЙ		
НАЧСЕКТР	БОНТЕВА		
ГИП	ШАЦ		
РУКОВОД	ЗАГАУРОВА		
ГЛ.СПЕЦ	КОЗИН		
ГЛ.ТЕХНОЛ	КАДЕЧКИНА		
ГЛ.ЭЛЕКТР	АЛЕКСЕЕВА		

1030 1-1/88 1-7-К 6

ПРОСТРАНСТВЕННЫЕ КАРКАСЫ КП-6 25, КП-6 30, КП-6 35, КП-6.40

СТАДИЯ	ЛИСТ	ЛИСТОВ
Р	1	2

ЦНИИЭП ГОРОДСКОВ ЖИЛЫХ ЗДАНИЙ И ТУРИСТСКИХ КОМПЛЕКСОВ

https://zavodjbi.com/

https://zavodjbi.com/

САПР
ТБЗТК

ГИП
СП

ВЕДУЩ
ВЕДУЩ

ИНЖЕНЕР
БУРЛАКОВА

МАРКА ПРОСТРАНСТВЕННОГО КАРКАСА	ПОЗ.	МАРКА АРМАТУРНОГО ИЗДЕЛИЯ	КОЛ.	МАССА, КГ		ОБОЗНАЧЕНИЕ ДОКУМЕНТА
				1 ШТ.	ВСЕГО	
КП-6.30	1	Ф5ВРI L= 2060	16	0,29	4,58	Б.Ч.
	2...5	КР-1.30	4	1,58	6,33	1-8—К3
	6.7	КР-2.30	2	2,61	5,21	1-8—К4
	ИТОГО: 16,12					
КП-6.35	1	Ф5ВРI L= 2060	16	0,29	4,58	Б.Ч
	2,3	КР-1.35	2	1,63	3,26	1-8—К3
	4...7	КР-2.35	4	2,66	10,62	1-8-К4
	ИТОГО: 18,46					
КП-6.40	1	Ф5ВРI L= 2060	16	0,29	4,58	Б.Ч.
	2...7	КР-2.40	6	2,71	16,23	1-8—К4
	ИТОГО: 20.81					

https://zavodjbi.com/

https://zavodjbi.com/

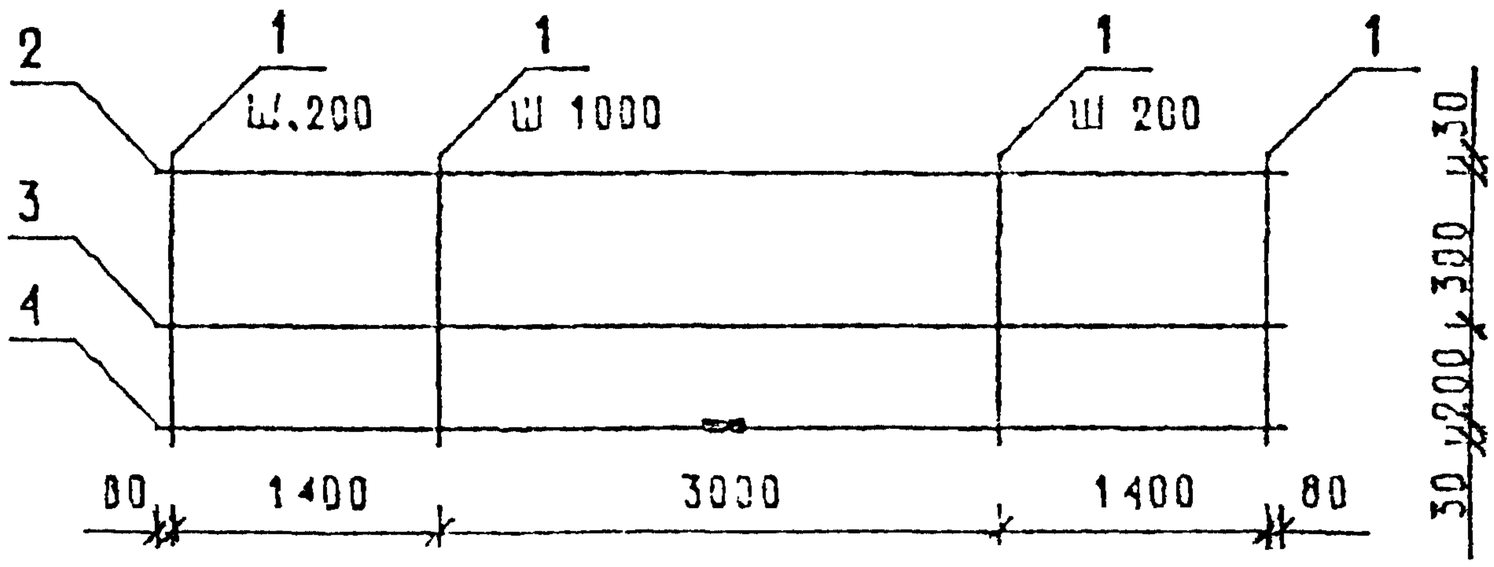

МАРКА ПРОСТРАНСТВЕННОГО КАРКАСА	ПОЗ	МАРКА АРМАТУРНОГО ИЗДЕЛИЯ	КОЛ.	МАССА, КГ		ОБОЗНАЧЕНИЕ ДОКУМЕНТА
				1 ШТ	ВСЕГО	
КП-7.25	1	Ø5ВРI L= 560	36	0.08	2.80	Б Ч
	2,3	КР-3.25	2	3.06	6.12	1-8 — К5
	4	КР-5.25	1	7.77	7.77	1-8 — К7
		ИТОГО: 16.70				
КП-7.30	1	Ø5ВРI L= 560	36	0.08	2.80	Б Ч
	2,4	КР-4.30	3	5.22	15.66	1-8 — К6
		ИТОГО: 18.46				

ПРОДОЛЖЕНИЕ СПЕЦИФИКАЦИИ СМ ЛИСТ 2

АРМАТУРА КЛАССА ВР-I ПО ГОСТ 6727-80

НАЧ ОТД	[illegible]		1.030 1-1/88 1-7-К 7
Н.КОНТР	[illegible]		
ГИП	[illegible]		ПРОСТРАНСТВЕННЫЕ КАРКАСЫ КП-7 25, КП-7 30, КП-7 35, КП-7 40
ГЛ.СПЕЦ	[illegible]		
ГЛ.СПЕЦ	[illegible]		
ПРОВЕР	[illegible]		
РАЗРАБ	[illegible]		

СТАДИЯ	ЛИСТ	ЛИСТОВ
Р	1	2

ЦНИИЭП торгово-бытовых зданий и туристских комплексов

https://zavodjbi.com/

ТЕЗТК | СП | [illegible] | ЯКОВА

МАРКА ПРОСТРАНСТВЕННОГО КАРКАСА	ПОЗ.	МАРКА АРМАТУРНОГО ИЗДЕЛИЯ	КОЛ.	МАССА, КГ		ОБОЗНАЧЕНИЕ ДОКУМЕНТА
				1 ШТ.	ВСЕГО	
КП-7.35	1	⌀5ВРI L= 560	36	0.08	2.80	Б.Ч.
	2,3	КР-3.35	2	3.25	6.50	1-8 — К5
	4	КР-5.35	1	7.96	7.96	1-8 — К7
		ИТОГО: 17.26				
КП-7.40	1	⌀5ВРI L= 560	36	0.08	2.80	Б.Ч.
	2,3	КР-3.40	2	3.35	6.69	1-8 — К5
	4	КР-5.40	1	8.05	8.05	1-8 — К7
		ИТОГО: 17.55				

https://zavodjbi.com/

https://zavodjbi.com/

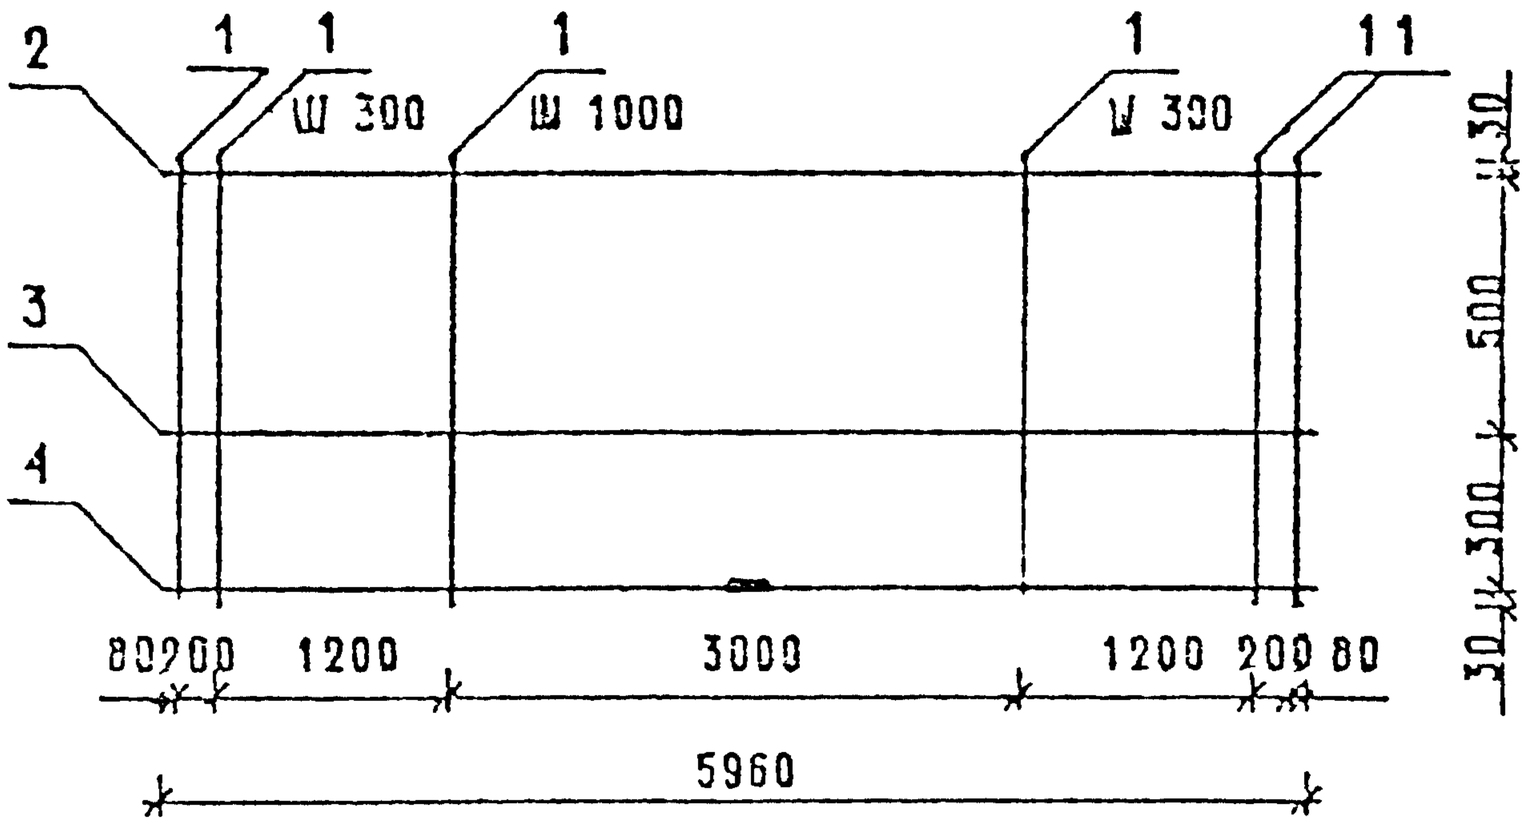

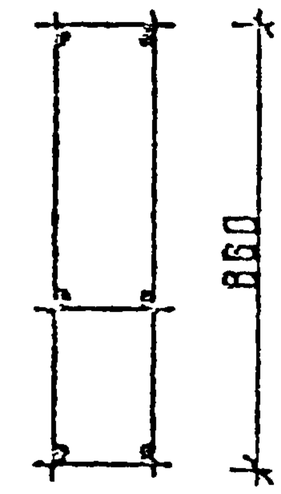

220 для КП-8 25

270 для КП-8 30

320 для КП-8 35

370 для КП-8 40

МАРКА ПРОСТРАНСТВЕННОГО КАРКАСА	ПОЗ	МАРКА АРМАТУРНОГО ИЗДЕЛИЯ	КОЛ	МАССА, КГ		ОБОЗНАЧЕНИЕ ДОКУМЕНТА
				1 ШТ	ВСЕГО	
КП-8 25	1	Ф5ВР I L= 860	28	0 12	3 35	Б Ч
	2..4	КР-4 25	3	5 12	15.37	1-8 — К6
		ИТОГО. 18 72				
КП-8 30	1	Ф5ВР I L= 860	28	0.12	3 35	Б Ч
	2 4	КР-4 30	3	5 22	15 66	1 - 8 — К6
		ИТОГО. 19 01				

ПРОДОЛЖЕНИЕ СПЕЦИФИКАЦИИ СМ ЛИСТ 2

АРМАТУРА КЛАССА ВР-I ГО ГОСТ 6727-80

				1 030 1-1/88 1-7-К 8

			ПРОСТРАНСТВЕННЫЕ КАРКАСЫ КП-8 25 КП-8 30, КП-8 35, КП-8 40	СТАДИЯ Р / ЛИСТ 1 / ЛИСТОВ 2
				ЦНИИЭП

https://zavodjbi.com/

https://zavodjbi.com/

МАРКА ПРОСТРАНСТВЕННОГО КАРКАСА	ПОЗ.	МАРКА АРМАТУРНОГО ИЗДЕЛИЯ	КОЛ.	МАССА, КГ		ОБОЗНАЧЕНИЕ ДОКУМЕНТА
				1 ШТ.	ВСЕГО	
КП-8.35	1	ф5ВР I L= 860	28	0.12	3.35	Б.Ч.
	2	КР-3.35	1	3.25	3.25	1-8 — К5
	3,4	КР-5.35	2	7.96	15.82	1-8 — К7
		ИТОГО: 22.52				
КП-8.40	1	ф5ВР I L= 860	28	0.12	3.35	Б.Ч.
	2	КР-3.40	1	3.35	3.35	1-8 — К5
	3,1	КР-5.40	2	8.05	16.10	1-8 — К7
		ИТОГО: 22.80				

Инв. № подл. | Подпись и дата | Взам. инв. №

https://zavodjbi.com/

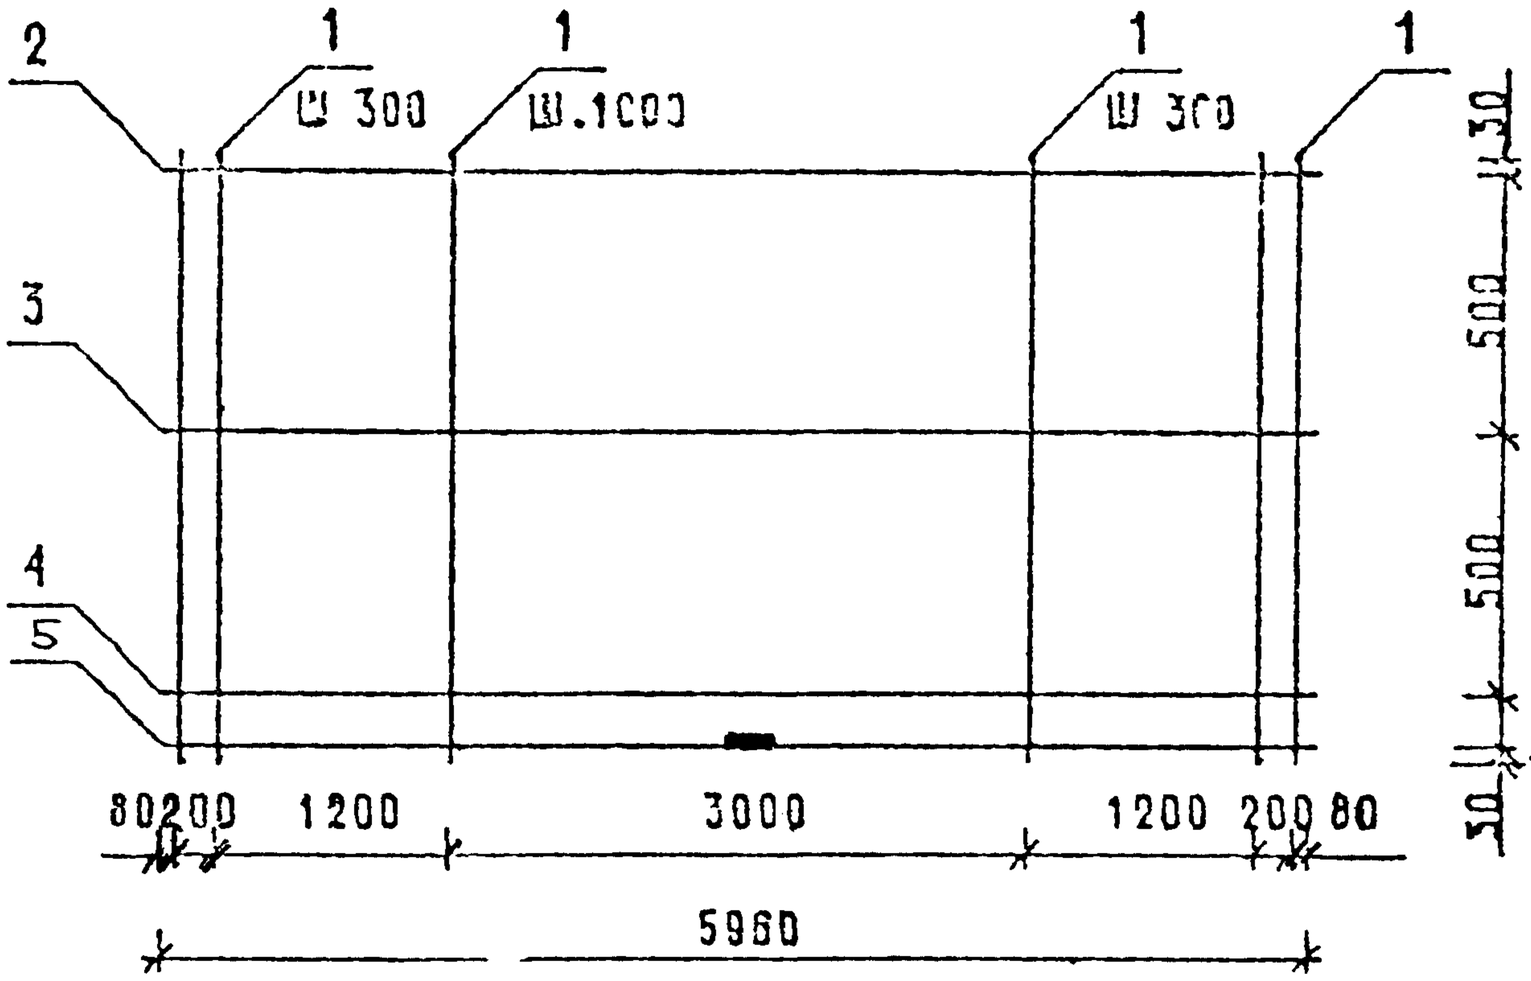

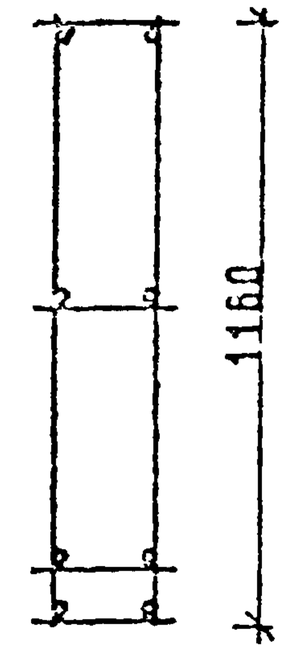

220	ДЛЯ КП-9.25
270	ДЛЯ КП-9 30
320	ДЛЯ КП-9 35
370	ДЛЯ КП-9.40

МАРКА ПРОСТРАНСТВЕННОГО КАРКАСА	ПОЗ.	МАРКА АРМАТУРНОГО ИЗДЕЛИЯ	КОЛ.	МАССА, КГ 1 ШТ	МАССА, КГ ВСЕГО	ОБОЗНАЧЕНИЕ ДОКУМЕНТА
КП-9.25	1	ф5ВР I L= 1160	28	0.16	4.51	Б Ч
	2	КР-3.25	1	3.06	3 06	1-8 — К5
	3 5	КР-4.25	3	5.12	15 36	1-8 — К6
		ИТОГО: 22 .93				
КП-9.30	1	ф5ВР I L= 1160	28	0.16	4.51	Б Ч
	3,4	КР-3.30	2	3.16	6.32	1- 8 — К5
	4,5	КР-4.30	2	5.22	10.44	1- 8 — К6
		ИТОГО: 21 .27				

ПРОДОЛЖЕНИЕ СПЕЦИФИКАЦИИ СМ ЛИСТ 2

АРМАТУРА КЛАССА ВР-I ПО ГОСТ 6727-80

Нач.отд.			1.030.1-1/88 1-7-К9
Н. контр.			
Гип			ПРОСТРАНСТВЕННЫЕ КАРКАСЫ КП-9 25, КП-9 30, КП-9.35, КП-9 40
Исп.			
Гл.спец.			
Пров.			
Разраб.			

СТАДИЯ	ЛИСТ	ЛИСТОВ
Р	1	2

ЦНИИЭП

https://zavodjbi.com/

https://zavodjbi.com/

МАРКА ПРОСТРАНСТВЕННОГО КАРКАСА	ПОЗ.	МАРКА АРМАТУРНОГО ИЗДЕЛИЯ	КОЛ.	МАССА, КГ		ОБОЗНАЧЕНИЕ ДОКУМЕНТА
				1 ШТ	ВСЕГО	
КП-9.35	1	Ф5ВР I L= 1160	28	0,16	4,51	Б Ч.
	2,3	КР-3.35	2	3,25	6,50	1-8 — К5
	4,5	КР-4.35	2	5,31	10,63	1-8 — К6
	ИТОГО: 21,64					
КП-9.40	1	Ф5ВР I L= 1160	28	0,16	4,51	Б.Ч.
	2,4	КР-3.40	2	3,35	6,70	1-8 — К5
	3,5	КР-5.40	2	8,05	16,10	1-8 — К7
	ИТОГО: 27,31					

Инв. № подл. | Подпись и дата | Взам. инв. №

https://zavodjbi.com/

Т/П СП | ВЕДУЩ ИНЖ БЕЛИЧК | Б НОКУР ЕУРЛАКОВА | САПР ТБЗТК

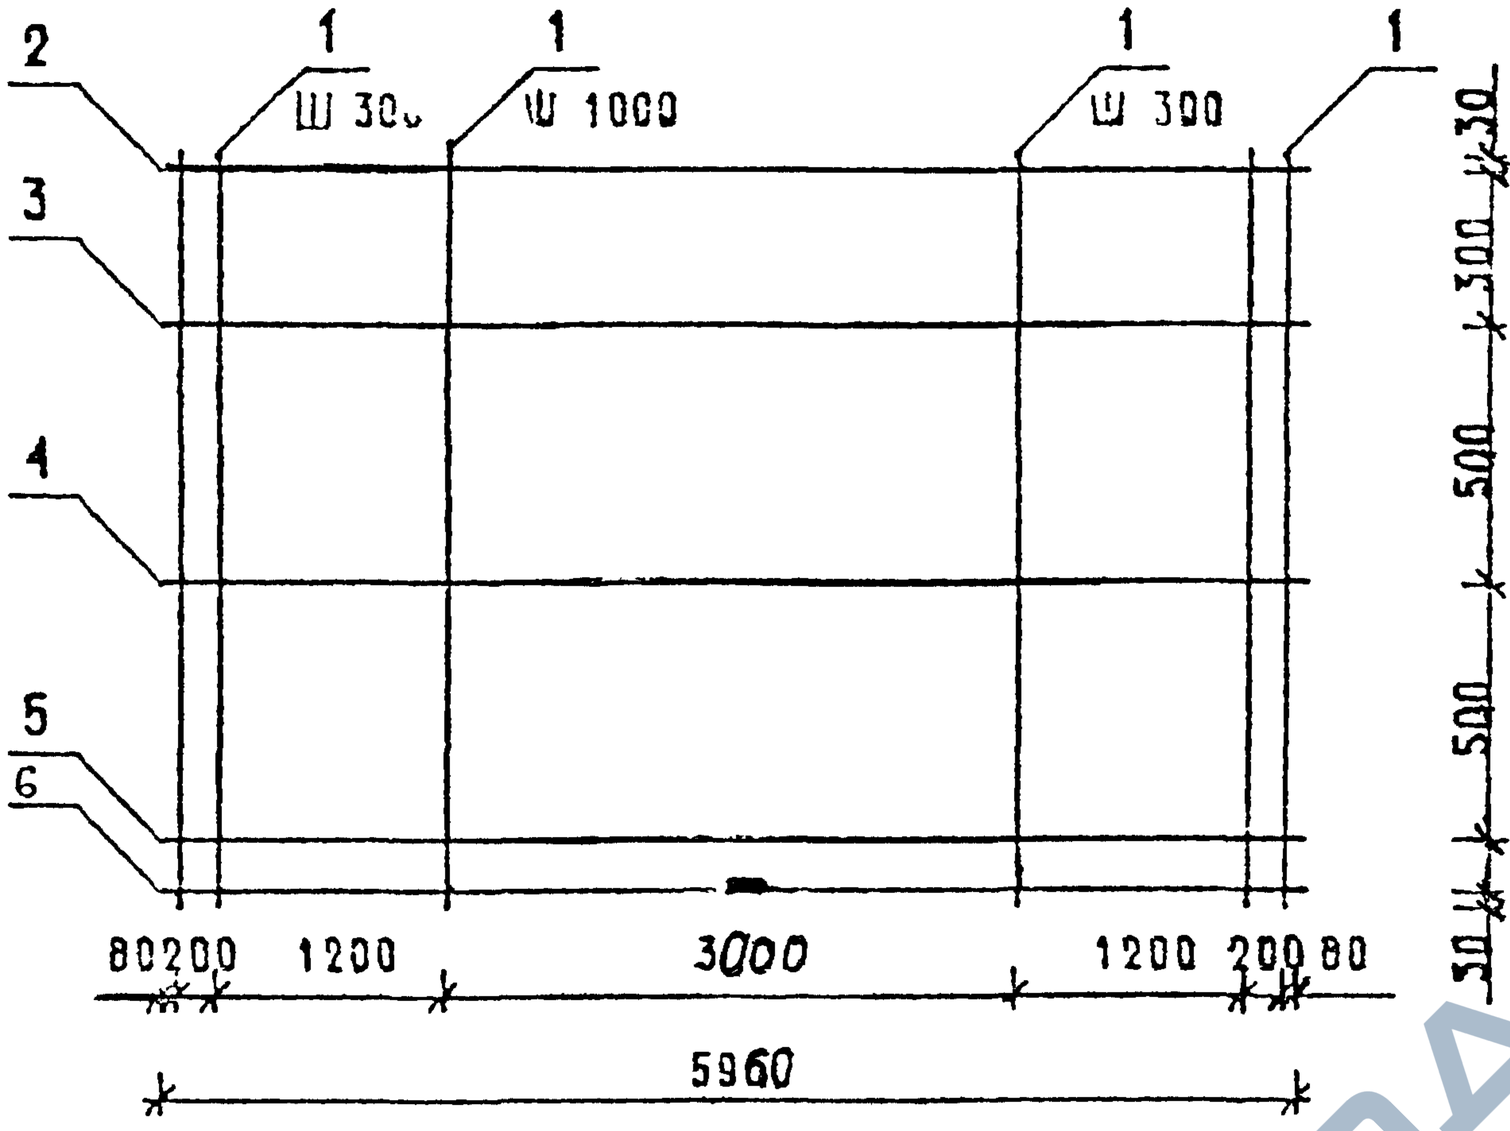

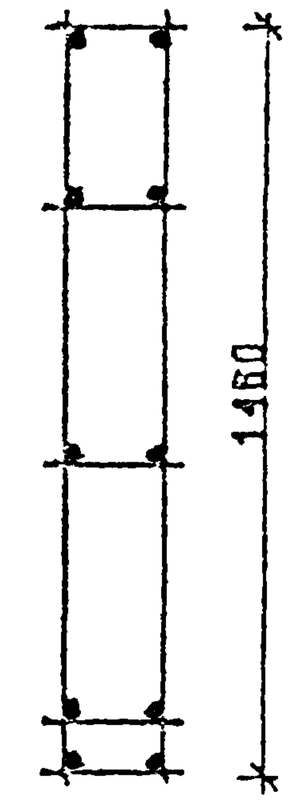

МАРКА ПРОСТР-НСТВЕННОГО КАРКАСА	ПОЗ	МАРКА АРМАТУРНОГО ИЗДЕЛИЯ	КОЛ	МАССА, КГ 1 ШТ	МАССА, КГ ВСЕГО	ОБОЗНАЧЕНИЕ ДОКУМЕНТА
КП-10.25	1	ф5 ВР I L= 1460	28	0 20	5.60	Б Ч
	2	КР-3 25	1	3.06	3 06	1-8 — К5
	3, 6	КР-4 25	4	5 12	20 48	1-8 — К6
		ИТОГО: 29.22				
КП-10.30	1	ф5 ВР I L= 1460	28	0 20	5.68	Б Ч
	2 4	КР 3.30	3	3.16	9 48	1-8 — К5
	5, 6	КР-4.30	2	5.22	10 44	1-8 — К6
		ИТОГО: 25.60				

ПРОДОЛЖЕНИЕ СПЕЦИФИКАЦИИ СМ ЛИСТ 2

АРМАТУРА КЛАССА ВР I ПО ГОСТ 6727-80

1030 1-1/88 1-7-К10

СТАДИЯ	ЛИСТ	ЛИСТОВ
Р	1	2

ПРОСТРАНСТВЕННЫЕ КАРКАСЫ КП-10.25, КП-10.30, КП-10 35 КП-10 40

ЦНИИЭП ТОРГОВО-БЫТОВЫХ ЗДАНИЙ И ТУРИСТСКИХ КОМПЛЕКСОВ

https://zavodjbi.com/

https://zavodjbi.com/

МАРКА ПРОСТРАНСТВЕННОГО КАРКАСА	ПОЗ.	МАРКА АРМАТУРНОГО ИЗДЕЛИЯ	КОЛ.	МАССА, КГ		ОБОЗНАЧЕНИЕ ДОКУМЕНТА
				1 ШТ.	ВСЕГО	
КП-10.35	1	ф5ВР I L= 1460	28	0.20	5.68	Б.Ч.
	2..4	КР-3.35	3	3.25	9.75	1-8 — К5
	5,6	КР-4.35	2	5.31	10.63	1-8 — К6
	ИТОГО: 26.06					
КП-10.40	1	ф5ВР I L= 1460	28	0.20	5.68	Б.Ч.
	2..4	КР-3.40	3	3.35	10.04	1-8 — К5
	5, 6	КР-5.40	2	8.05	16.10	1-8 — К7
	ИТОГО: 31.82					

https://zavodjbi.com/

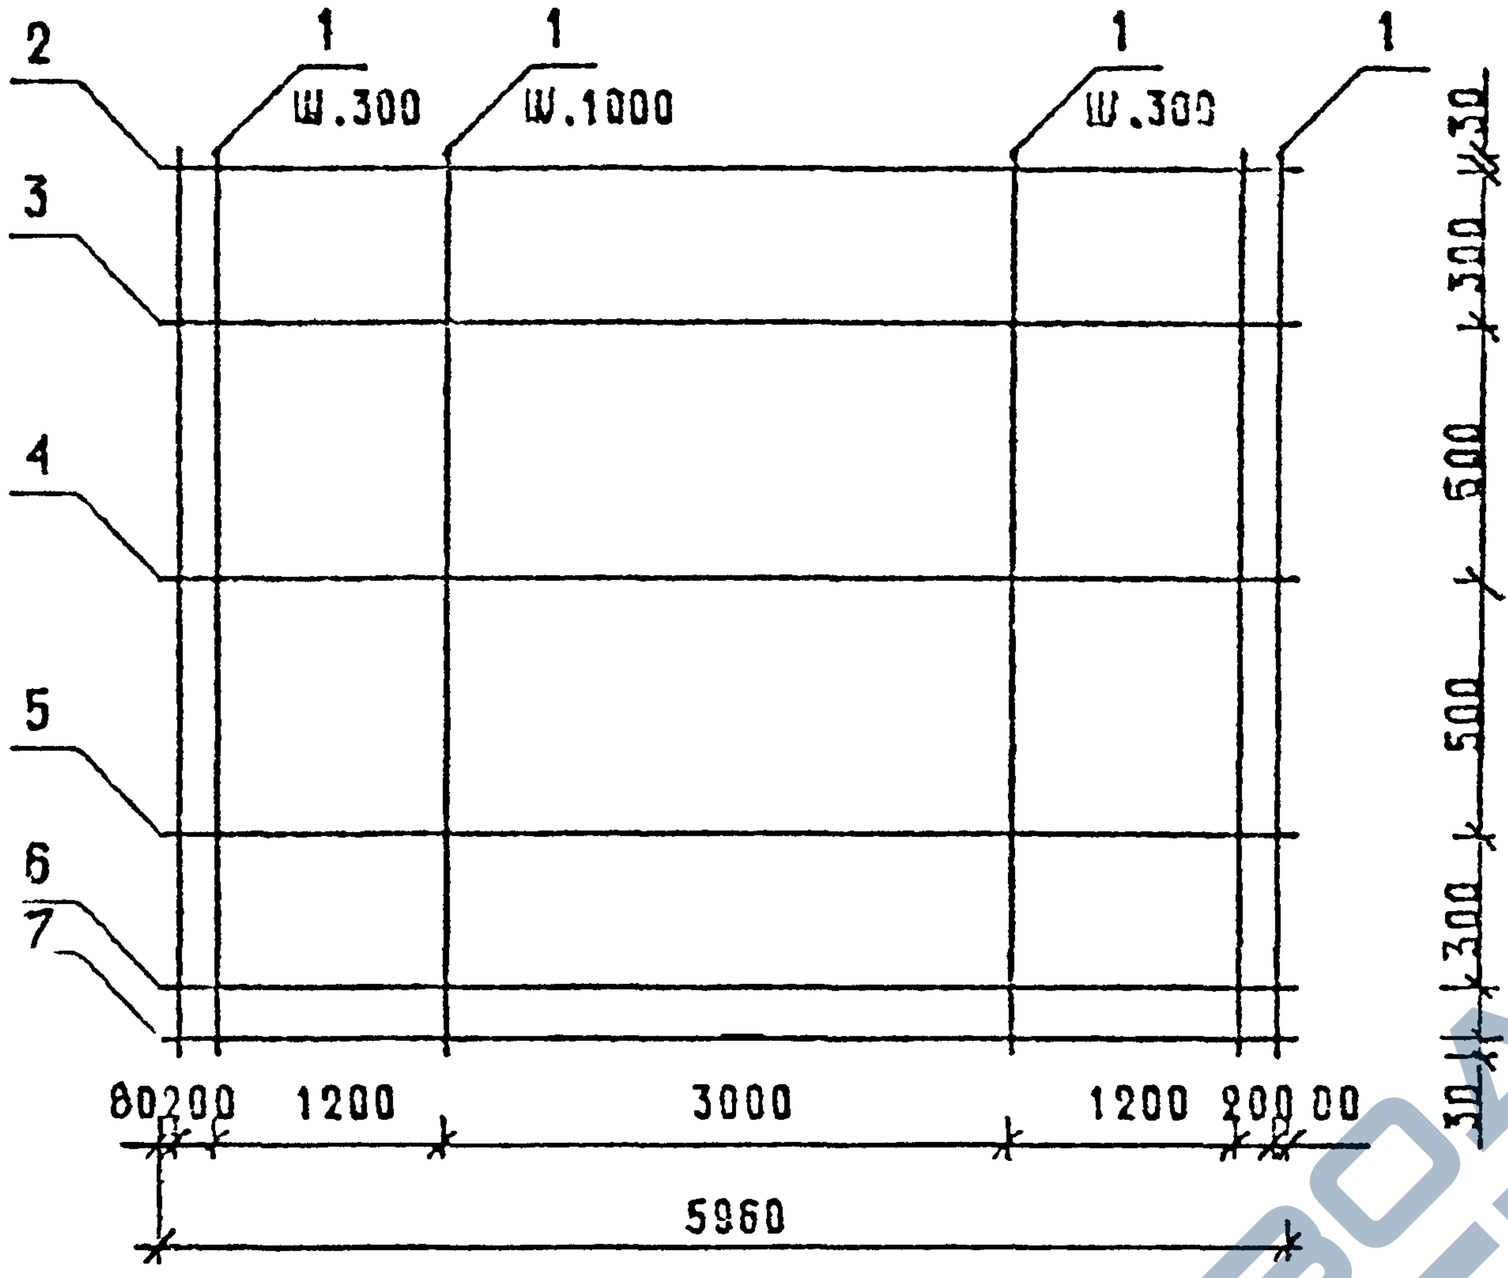

МАРКА ПРОСТРАНСТВЕННОГО КАРКАСА	ПОЗ.	МАРКА АРМАТУРНОГО ИЗДЕЛИЯ	КОЛ.	МАССА, КГ		ОБОЗНАЧЕНИЕ ДОКУМЕНТА
				1 ШТ	ВСЕГО	
КП-11.25	1	ф5ВР I L=1760	28	0,24	6,85	Б Ч
	2,3	КР-3.25	2	3,06	6,12	1-8—К5
	4.7	КР-4.25	4	5,12	20,48	1-8—К6
	ИТОГО: 33,45					
КП-11.30	1	ф5ВР I L= 1760	28	0,24	6.85	Б Ч
	2 5	КР-3.30	4	3,16	12.64	1-8—К5
	6,7	КР-4.30	2	5,22	10,44	1-8—К6
	ИТОГО: 29,93					

ПРОДОЛЖЕНИЕ СПЕЦИФИКАЦИИ СМ ЛИСТ 2

АРМАТУРА КЛАССА ВР-I ПО ГОСТ 6727-80

ГИП	ШАЦ		
Н.КОНТР	ЗЕМЗОВА		
ГИП	ШАЦ		
ГРУППА	ГРЕЗА		
ГЛ.СПЕЦ	ЛЕВИН		
[illegible]	[illegible]		
[illegible]	[illegible]		

1.030.1-1/88 1-7-К.11

ПРОСТРАНСТВЕННЫЕ КАРКАСЫ КП-11.25, КП-11.30, КП-11.35, КП-11.40

СТАДИЯ	ЛИСТ	ЛИСТОВ
Р	1	2

ЦНИИЭП

https://zavodjbi.com/

https://zavodjbi.com/

МАРКА ПРОСТРАНСТВЕННОГО КАРКАСА	ПОЗ.	МАРКА АРМАТУРНОГО ИЗДЕЛИЯ	КОЛ.	МАССА, КГ		ОБОЗНАЧЕНИЕ ДОКУМЕНТА
				1 ШТ.	ВСЕГО	
КП-11.35	1	Ф5ВР I L= 1760	28	0,24	6,85	Б.Ч
	2...4	КР-3.35	3	3,25	9,75	1-8 — К5
	5...7	КР-4.35	3	5,31	15,94	1-8 — К6
	ИТОГО: 32,54					
КП-11.40	1	Ф5ВР I L= 1760	28	0,24	6,85	Б.Ч.
	2..5	КР-3.40	4	3,35	13,40	1-8 — К5
	6,7	КР-5.40	2	8,05	16,10	1-8 — К7
	ИТОГО: 36,35					

https://zavodjbi.com/

https://zavodjbi.com/

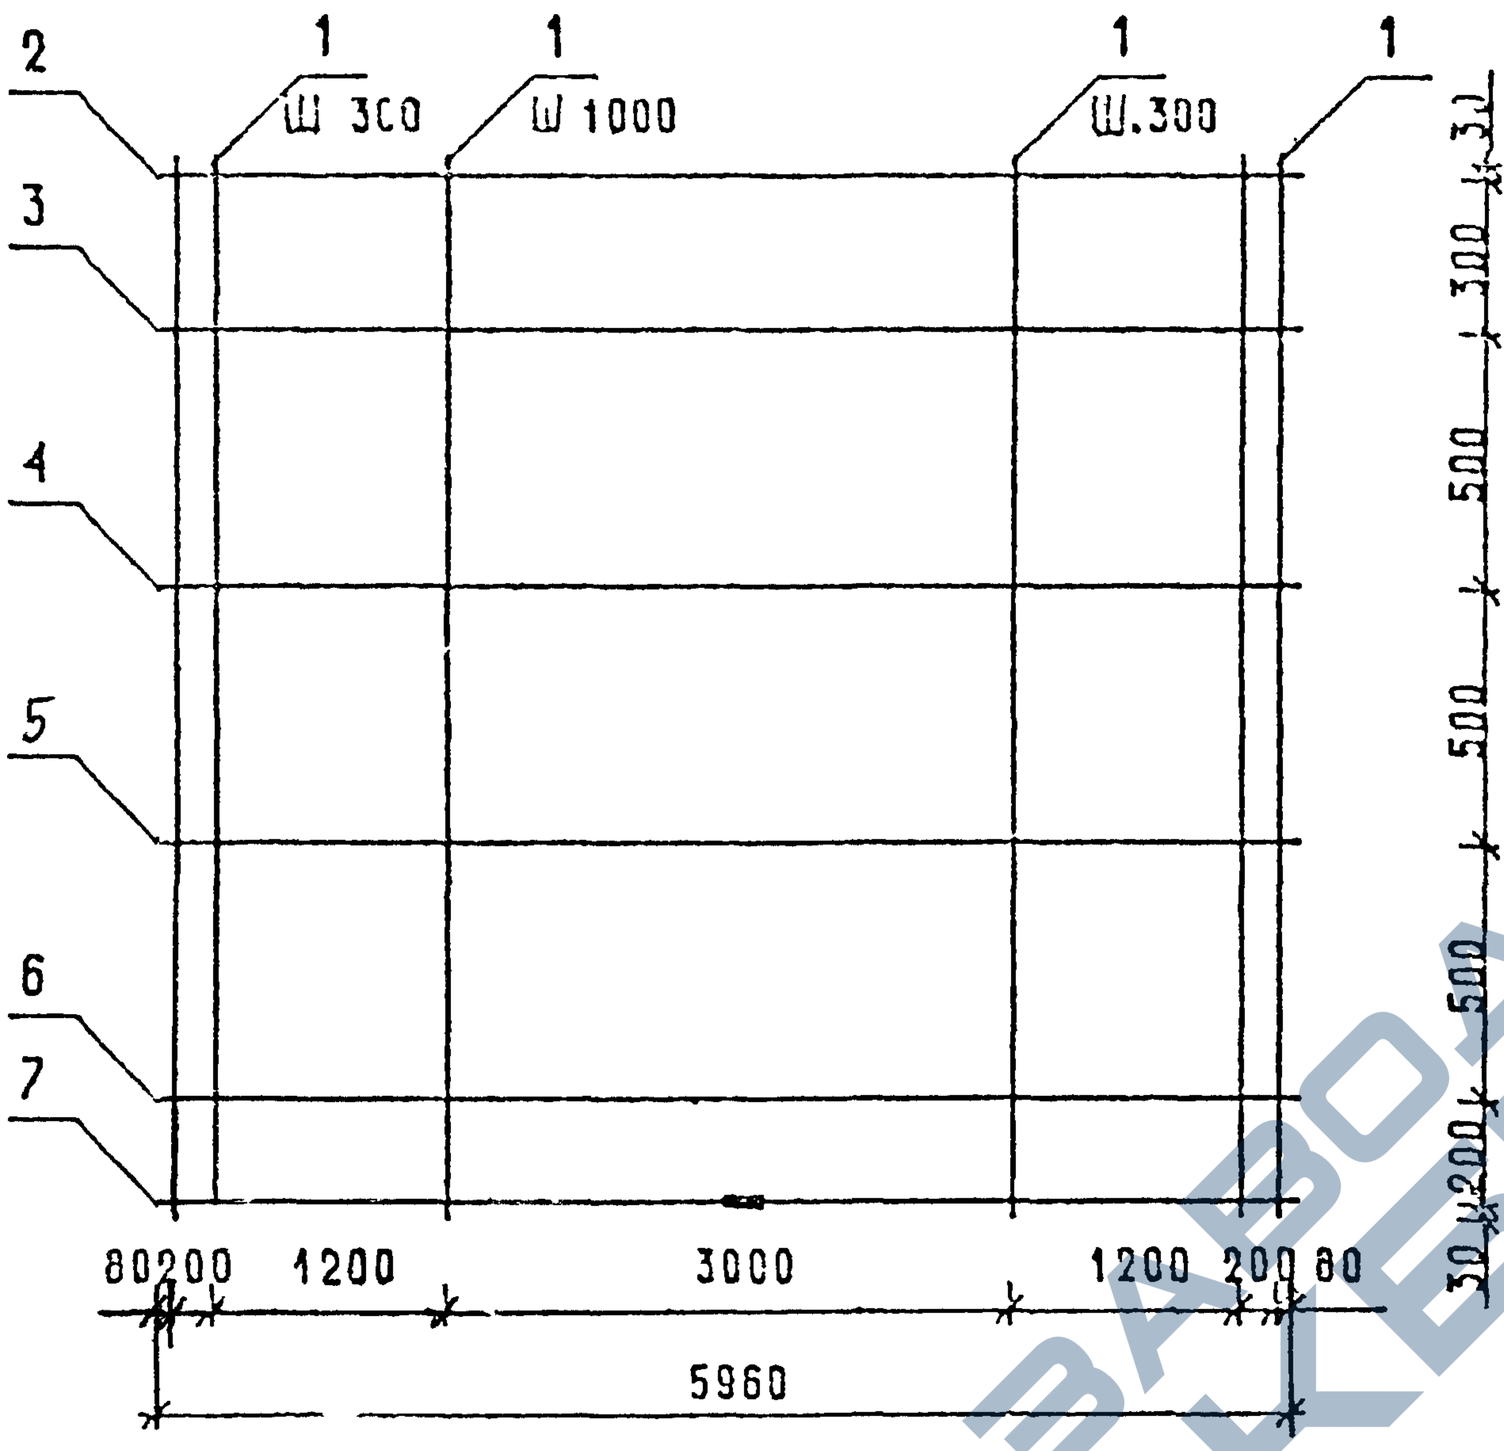

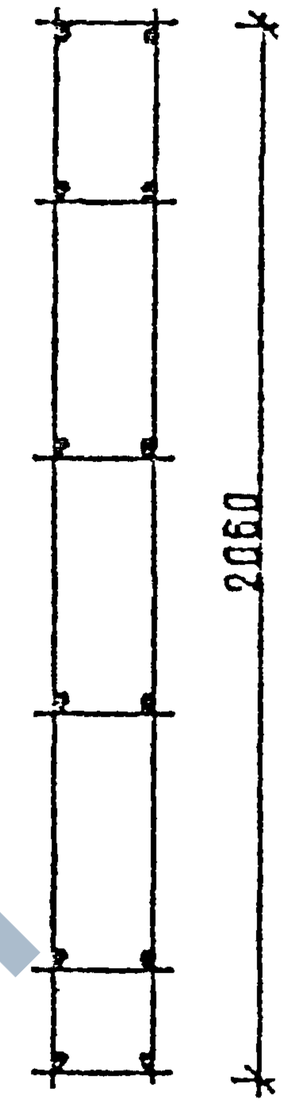

220	ДЛЯ КП-12 25
270	ДЛЯ КП-12.30
320	ДЛЯ КП-12 35
370	ДЛЯ КП-12.40

МАРКА ПРОСТРАНСТВЕННОГО КАРКАСА	ПОЗ.	МАРКА АРМАТУРНОГО ИЗДЕЛИЯ	КОЛ.	МАССА, КГ		ОБОЗНАЧЕНИЕ ДОКУМЕНТА
				1 ШТ	ВСЕГО	
КП-12.25	1	ф5ВР I L= 2060	28	0,29	8,02	Б Ч
	2 .7	КР-4.25	6	5,12	30,72	1-8 — К 6
	ИТОГО: 38,74					

ПРОДОЛЖЕНИЕ СПЕЦИФИКАЦИИ СМ ЛИСТ 2

АРМАТУРА КЛАССА ВР-I ПО ГОСТ 6727-80

ГИП	[illegible]	1.030 1-1/88 -1-7-К 12	
КОНТР	[illegible]		
ГИП	[illegible]	ПРОСТРАНСТВЕННЫЕ КАРКАСЫ КП-12 25, КП-12.30, КП-12 35, КП-12 40	СТАДИЯ: Р; ЛИСТ: 1; ЛИСТОВ: 2
РАЗРЕЗ	[illegible]		ЦНИИЭП
СПЕЦ	[illegible]		
ПРОВЕР	[illegible]		
РАЗРАБ	[illegible]		

ИНВ. № ПОДЛ. | ПОДПИСЬ И ДАТА | ВЗАМ. ИНВ. №

https://zavodjbi.com/

МАРКА ПРОСТРАНСТВЕННОГО КАРКАСА	ПОЗ.	МАРКА АРМАТУРНОГО ИЗДЕЛИЯ	КОЛ.	МАССА, КГ		ОБОЗНАЧЕНИЕ ДОКУМЕНТА
				1 ШТ.	ВСЕГО	
КП-12.30	1	ф5ВРI L= 2060	28	0,29	8,02	Б.Ч.
	2..4	КР-3.30	3	3,16	9,48	1-8 — К5
	5..7	КР-4.30	3	5,22	15,66	1-8 — К5
	ИТОГО: 33.16					
КП-12.35	1	ф5ВРI L= 2060	28	0,29	8,02	Б.Ч.
	2,3	КР-3.35	2	3,25	6,50	1-8 — К5
	4...7	КР-4.35	4	5,31	21,25	1-8 — К7
	ИТОГО: 35.77					
КП-12.40	1	ф5ВРI L= 2060	28	0,29	8,02	Б.Ч.
	2...6	КР-4.40	5	5,41	27,05	1-8 — К6
	7	КР-5.40	1	8,05	8,05	1-8 — К7
	ИТОГО: 43.12					

https://zavodjbi.com/

https://zavodjbi.com/

САПР | ТАП | ВЕДУЩИЙ | ВЕДУЩИЙ | ВЕДУЩИЙ

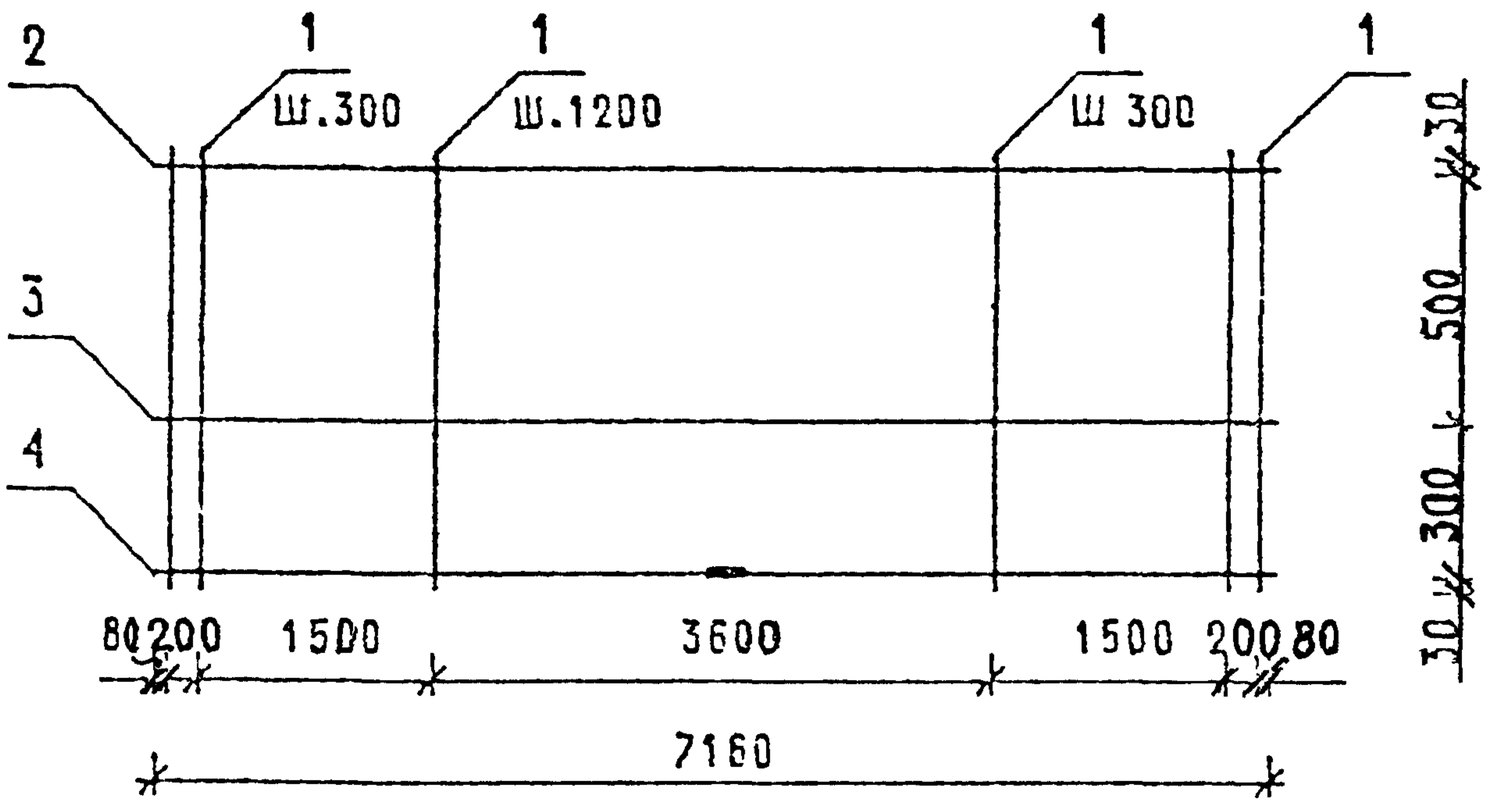

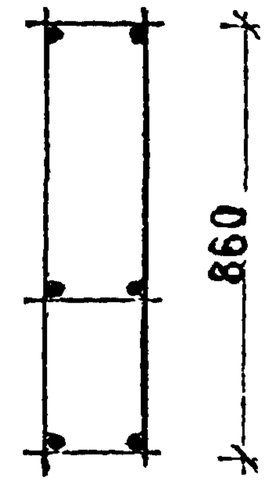

220 для КП-13.25
КП-58 25

270 для КП-13 30
КП-58 30

320 для КП-13 35

370 для КП-13 40

МАРКА ПРОСТРАНСТВЕННОГО КАРКАСА	ПОЗ.	МАРКА АРМАТУРНОГО ИЗДЕЛИЯ	КОЛ.	МАССА, КГ		ОБОЗНАЧЕНИЕ ДОКУМЕНТА
				1 ШТ.	ВСЕГО	
КП-13.25	1	Ø5ВРI L= 860	32	0.12	3.83	Б Ч
	2,3	КР-8.25	2	6.15	12.30	1-8 — К10
	4	КР-10.25	1	13.21	13.21	1-8 — К12
		ИТОГО: 29.34				
КП-13.30	1	Ø5ВРI L= 860	32	0.12	3.83	Б Ч
	2,3	КР-8.30	2	6.26	12.53	1-8 — К10
	4	КР-10.30	1	13.32	13.32	1-8 — К12
		ИТОГО: 29.68				

ПРОДОЛЖЕНИЕ СПЕЦИФИКАЦИИ СМ ЛИСТ 2

АРМАТУРА КЛАССА ВР-I ПО ГОСТ 8727-80

НАЧ ОТД	ВОЛЧЕНКО		
НКОНТР	БОЛЬШЕВА		
ГИП	ШАН		
СТАРШ	ЛАЗУРОВА		
ПРОВЕР	КОЗИН		
ГРУППА	НАЗАРЕНКО		
Н ГРАФ	ЛЕБЕДЕВА		

1.030.1-1/88. 1-7-К 13

ПРОСТРАНСТВЕННЫЕ КАРКАСЫ
КП-13.25, КП-13.30
КП-13 35, КП-13 40,
КП-58 25, КП-58 30

СТАДИЯ	ЛИСТ	ЛИСТОВ
Р	1	2

ЦНИИЭП

https://zavodjbi.com/

https://zavodjbi.com/

МАРКА ПРОСТРАНСТВЕННОГО КАРКАСА	ПОЗ.	МАРКА АРМАТУРНОГО ИЗДЕЛИЯ	КОЛ.	МАССА, КГ		ОБОЗНАЧЕНИЕ ДОКУМЕНТА
				1 ШТ	ВСЕГО	
КП-13.35	1	ф5ВРI L= 860	32	0.12	3.83	Б.Ч.
	2;3	КР-8.35	2	6.38	12.76	1-8-К10
	4	КР-10.35	1	13.44	13.44	1-8-К12
		ИТОГО: 30.03				
КП-13.40	1	ф5ВРI L= 860	32	0.12	3.83	Б.Ч.
	2;3	КР-9.40	2	9.67	19.34	1-8-К11
	4	КР-10.40	1	13.55	13.55	1-8-К12
		ИТОГО: 36.72				
КП-58.25	1	ф5ВРI L= 860	32	0.12	3.83	Б.Ч.
	2;3	КР-9.25	2	9.33	18.66	1-8-К11
	4	КР-10.25	1	13.21	13.21	1-8-К12
		ИТОГО: 35.70				
КП-58.30	1	ф5ВРI L= 860	32	0.12	3.83	Б.Ч.
	2..4	КР-9.30	3	9.44	28.32	1-8-К11
		ИТОГО: 32.15				

ВЗАМ ИНВ
ПОДПИСЬ И ДАТА
ИНВ ПОДЛ

https://zavodjbi.com/

https://zavodjbi.com/

САПР ТБЗТК | ТЛП СП | ВЕДУЩИЙ ВЕДУЩИЙ | ВИЧКУР ЧУРЛАКОВА

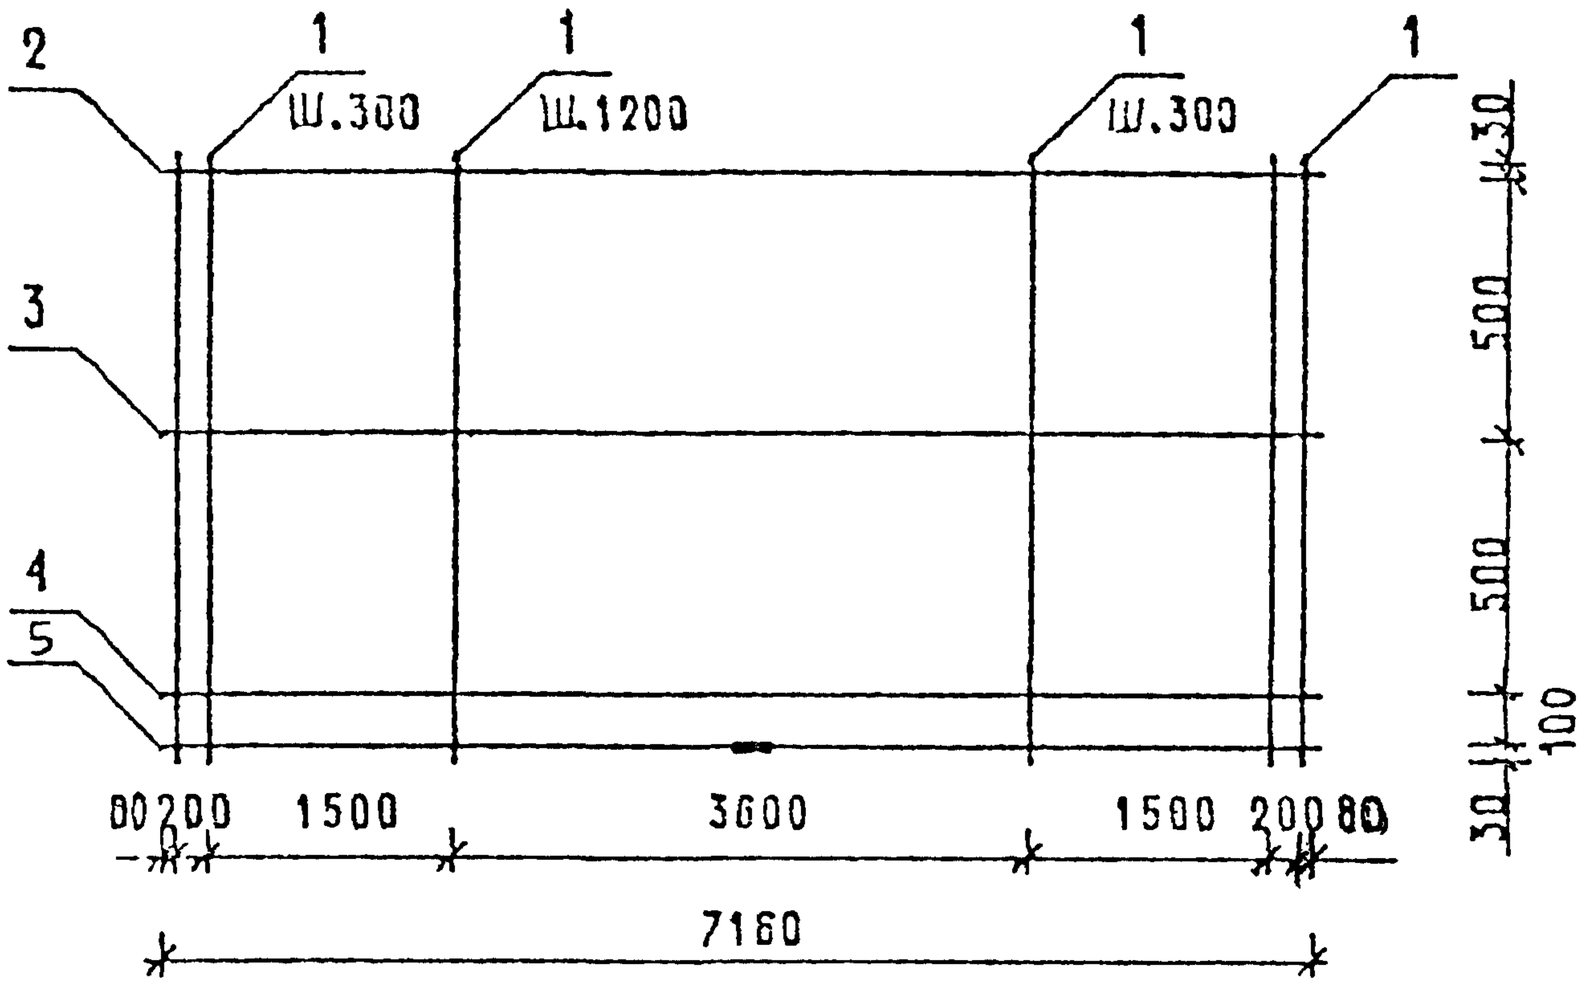

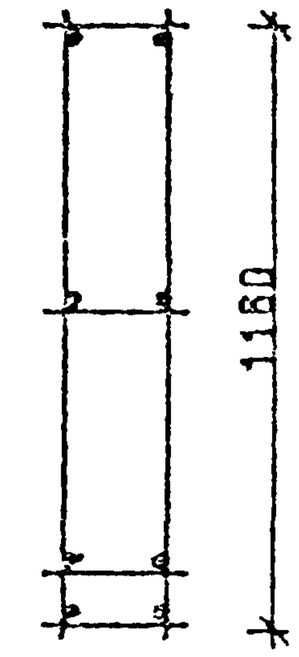

220 для КП-14 25
КП-59 25

270 для КП-14 30
КП-59 30

320 для КП-14 35

370 для КП-14 40

МАРКА ПРОСТРАНСТВЕННОГО КАРКАСА	ПОЗ.	МАРКА АРМАТУРНОГО ИЗДЕЛИЯ	КОЛ.	МАССА, КГ		ОБОЗНАЧЕНИЕ ДОКУМЕНТА
				1 ШТ.	ВСЕГО	
КП-14.25	1	ф5ВРI L= 1160	32	0.16	5.16	Б Ч
	2,3	КР-8.25	2	6.15	12.30	1-8 — К10
	4,5	КР-9.25	2	9.33	18.66	1-8 — К11
	ИТОГО: 36.12					
КП-14.30	1	ф5ВРI L= 1160	32	0.16	5.16	Б Ч.
	2,3	КР-8.30	2	8.26	12.52	1-8 — К10
	4,5	КР-9.30	2	9.44	18.89	1-8 — К11
	ИТОГО: 36.57					

ПРОДОЛЖЕНИЕ СПЕЦИФИКАЦИИ СМ ЛИСТ 2

АРМАТУРА КЛАССА ВР-I ПО ГОСТ 6727-80

ГАП	ВОЗНЕСЕНСКИЙ		
КОНТР	ЛЕСНЫЧЕВА		
Н.К.О.	ЦАЛ		
ГРУППА	ГАНАЛИЗА		
ГРУППА	КОЧИН		
ГЛ.СПЕР	КАЦЕНЕЛЬСОН		
РАЗРАБ	АЛЕКСЕЕВА		

1.030.1-1/88. 1-7-К14

ПРОСТРАНСТВЕННЫЕ КАРКАСЫ КП-14 25, КП-14.30, КП-14 35, КП-14.40, КП-59 25, КП-59 30

СТАДИЯ	ЛИСТ	ЛИСТОВ
Р	1	2

ЦНИИЭП торгово-бытовых зданий туристических комплексов

https://zavodjbi.com/

https://zavodjbi.com/

Инв.№ подл. | Подпись и дата | Взам.инв.№ | Инв.№ дубл. | Подпись и дата

Марка пространственного каркаса	Поз.	Марка арматурного изделия	Кол.	Масса, кг		Обозначение документа
				1 шт	Всего	
КП-14.35	1	ф5ВрI L= 1160	32	0.16	5.16	Б.Ч.
	2,3	КР-7.35	2	3.90	7.80	1-8-К9
	4,5	КР-9.35	2	9.56	19.12	1-9-К11
		Итого: 32.08				
КП-14.40	1	ф5ВрI L= 1160	32	0.16	5.16	Б.Ч.
	2,3	КР 7.40	2	4.01	8.02	1-8-К9
	4,5	КР-9.40	2	9.67	19.34	1-8-К11
		Итого: 32.52				
КП-59.25	1	ф5ВрI L= 1160	32	0.16	5.16	Б.Ч.
	2..5	КР-9.25	4	9.33	37.32	1-8-К11
		Итого: 42.48				
КП-59.30	1	ф5ВрI L= 1160	32	0.16	5.16	Б.Ч.
	2..4	КР-8.30	3	6.26	18.78	1-8-К11
	5	КР-9.30	1	9.44	9.44	1-8-К10
		Итого: 33.38				

https://zavodjbi.com/

https://zavodjbi.com/

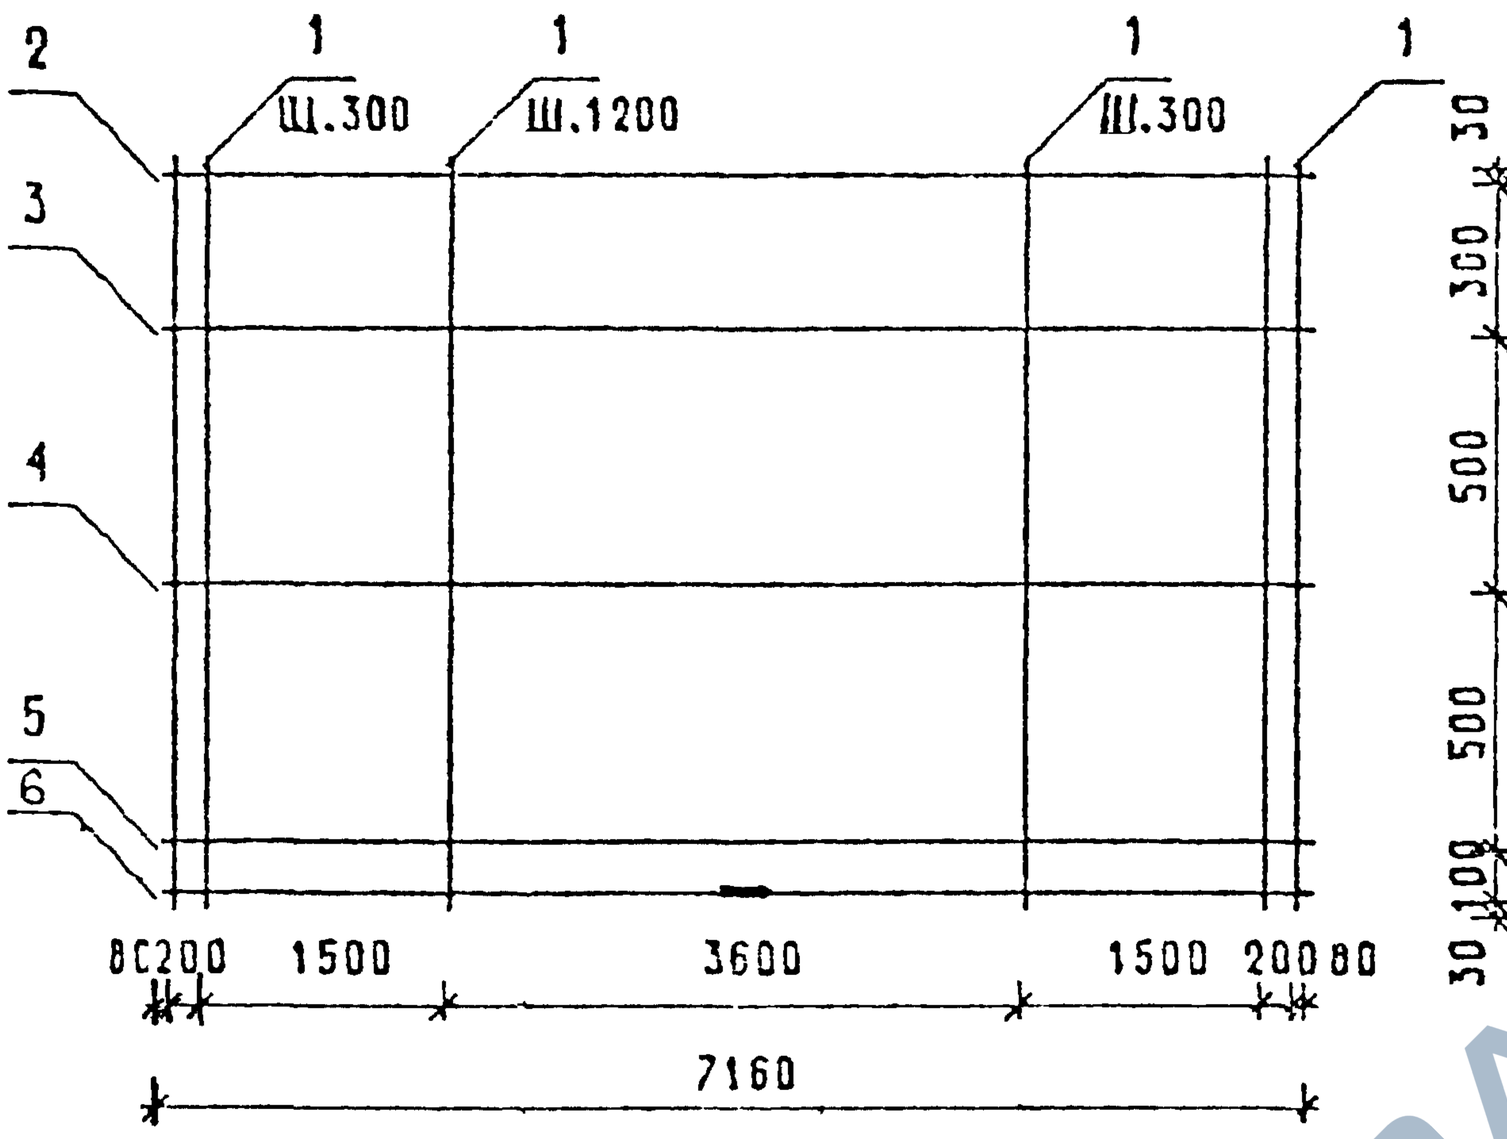

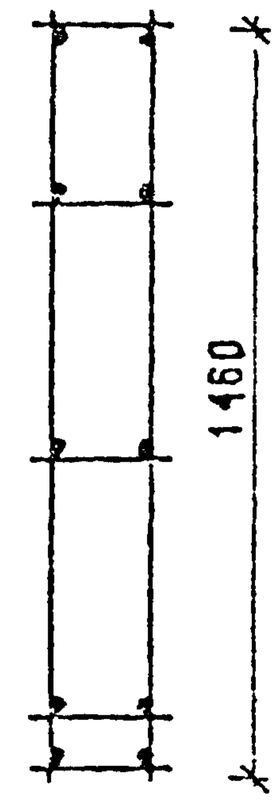

220 для КП-15 25
КП-60 25

270 для КП-15 30
КП-60 30

320 для КП-15 35

370 для КП-15 40

МАРКА ПРОСТРАНСТВЕННОГО КАРКАСА	ПОЗ.	МАРКА АРМАТУРНОГО ИЗДЕЛИЯ	КОЛ.	МАССА, КГ 1 ШТ	МАССА, КГ ВСЕГО	ОБОЗНАЧЕНИЕ ДОКУМЕНТА
КП-15.25	1	ф5ВРI L= 1460	32	0.20	6.49	Б.Ч.
	2.4	КР-8.25	3	6 15	18 45	1-8-К10
	5, 6	КР-9.25	2	9.33	18 66	1-8-К11
		ИТОГО:		43 60		
КП-15.30	1	ф5ВРI L= 1460	32	0.20	6.49	Б.Ч.
	2. 4	КР-8.30	3	6.26	18.78	1-8-К10
	5,6	КР-9.30	2	9.44	18.88	1-8-К11
		ИТОГО:		44.15		

АРМАТУРА КЛАССА ВР-I ПО ГОСТ 6727-80

ПРОДОЛЖЕНИЕ СПЕЦИФИКАЦИЯ СМ ЛИСТ 2

НАЧ ОТД	[illegible]	[illegible]	
[illegible]	ЛЕ ТЕБА	[illegible]	
ГИП	ЦАП	[illegible]	
СОСТАВ	ЖАНДАРОВА	[illegible]	
ПРОВЕР	КОЧИН	[illegible]	
ГЛКОНТР	КАСЕ [illegible] НА	[illegible]	
РАЗРАБ	[illegible] СОБОЛЕВА	[illegible]	

1.030.1-1/88 1-7-К15

ПРОСТРАНСТВЕННЫЕ КАРКАСЫ
КП-15 25, КП-15 30
КП-15 35, КП-15 40
КП-60 25, КП-60,30

СТАДИЯ	ЛИСТ	ЛИСТОВ
Р	1	2

ЦНИИЭП [illegible] ЖИЛЫХ ЗДАНИЙ И [illegible] КОМПЛЕКСОВ

https://zavodjbi.com/

https://zavodjbi.com/

МАРКА ПРОСТРАНСТВЕННОГО КАРКАСА	ПОЗ	МАРКА АРМАТУРНОГО ИЗДЕЛИЯ	КОЛ.	МАССА, КГ		ОБОЗНАЧЕНИЕ ДОКУМЕНТА
				1 ШТ	ВСЕГО	
КП-15.35	1	Ф5ВР I L= 1460	32	0.20	6.49	Б.Ч.
	2 4	КР-7 35	3	3.90	11.70	1-8-К9
	5,6	КР-9 35	2	9.56	19.12	1-8-К11
	ИТОГО. 37.31					
КП-15.40	1	Ф5ВР I L= 1460	32	0.20	6.49	Б.Ч.
	2 4	КР-7.40	3	4.01	12 03	1-8-К9
	5,6	КР-9.40	2	9.67	19.34	1-8-К11
	ИТОГО: 37 86					
КП-60.25	1	Ф5ВР I L= 1460	32	0.20	6.49	Б.Ч.
	2	КР-8.25	1	6.15	6.15	1-8-К10
	3 6	КР-9.25	4	9 33	37.32	1-8-К11
	ИТОГО: 49.96					
КП-60 30	1	Ф5ВР I L= 1460	32	0.20	6.49	Б.Ч.
	2..5	КР-8.30	4	6.26	25.04	1-8-К10
	6	КР-9.30	1	9.44	9.44	1-8-К11
	ИТОГО: 40.97					

24769 44

https://zavodjbi.com/

https://zavodjbi.com/

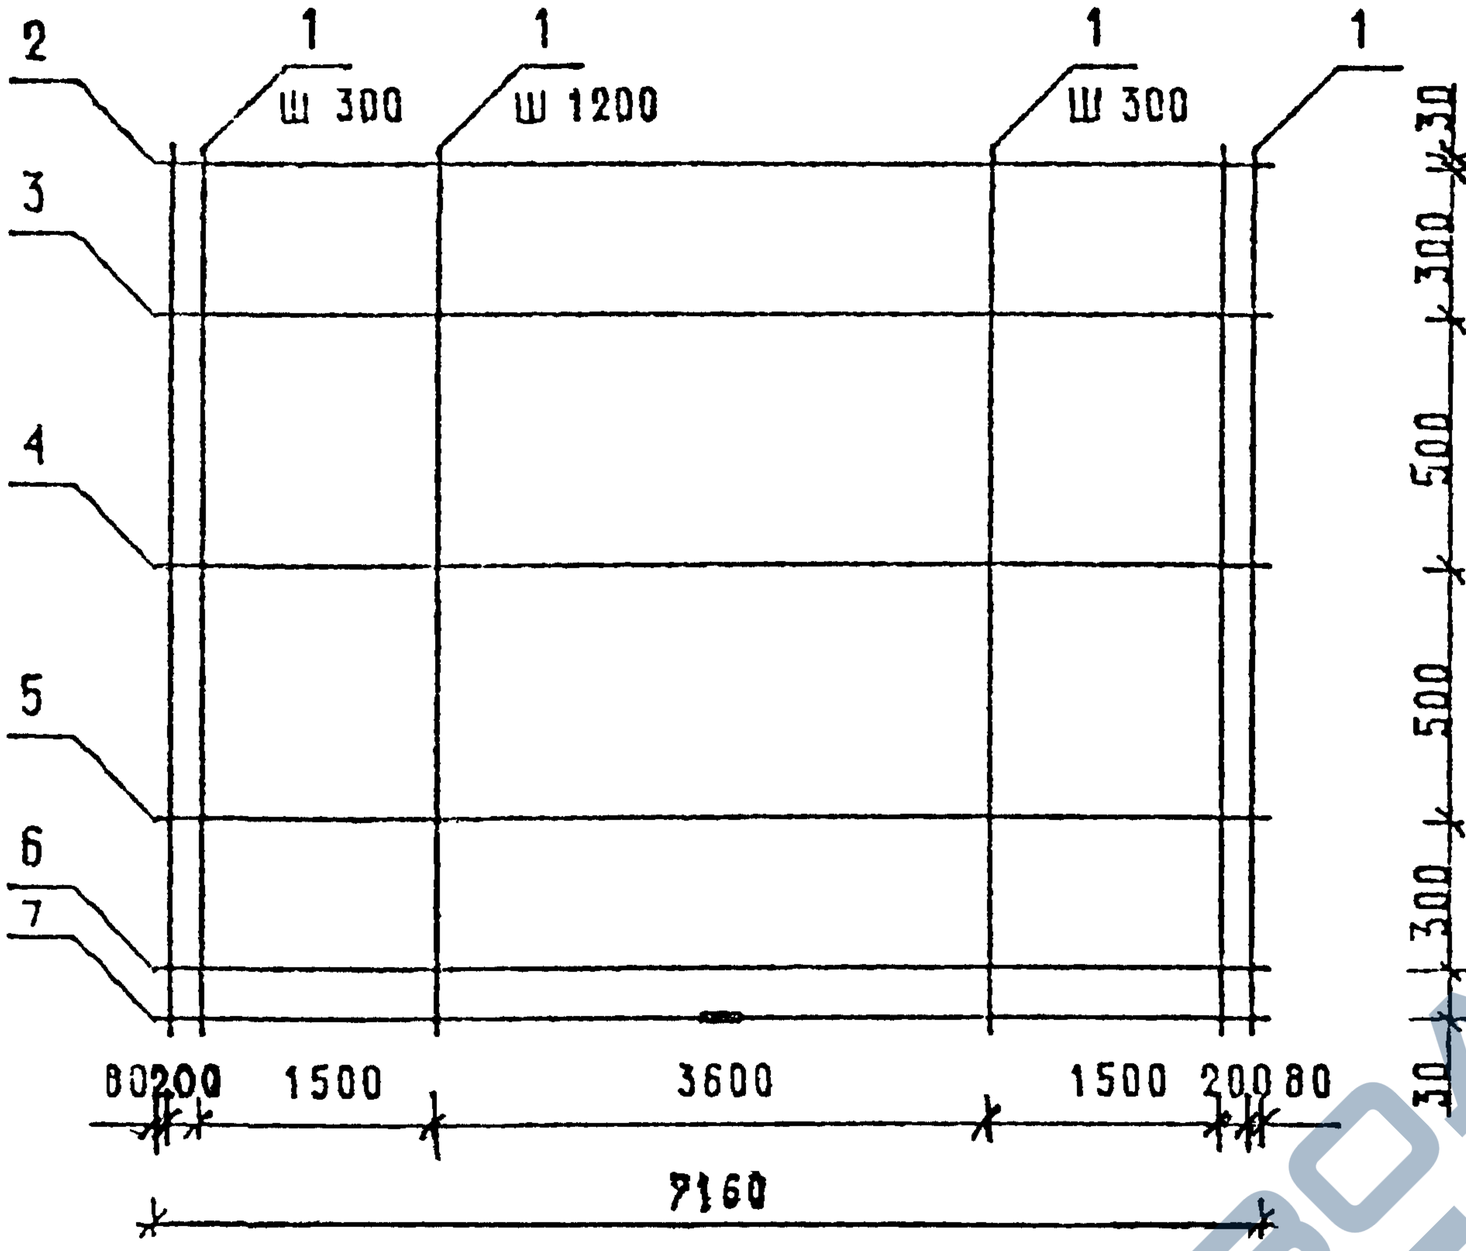

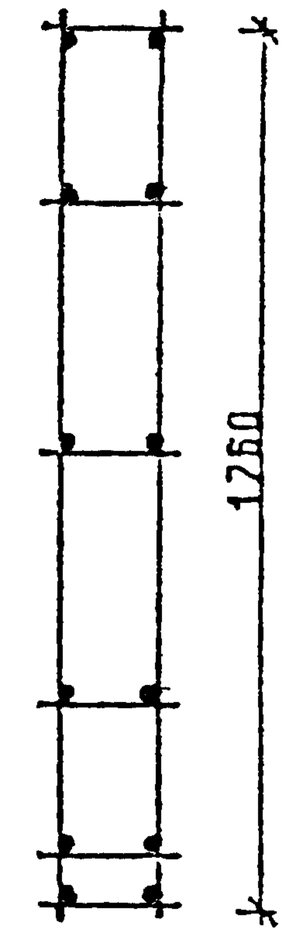

220 для КП–16 25
КП–61 25
270 для КП–16 30
КП–61 30
320 для КП–16 35
370 для КП–16 40

Марка пространственного каркаса	Поз	Марка арматурного изделия	Кол	Масса, кг		Обозначение документа
				1 шт	Всего	
КП-16.25	1	ф5ВрI L= 1760	32	0,24	7,83	Б Ч
	2 5	КР-8.25	4	6,15	24,60	1-8 — К10
	6 7	КР-10.25	2	13,21	26,42	1-8 — К12
		Итого: 58 85				
КП-16 30	1	ф5ВрI L= 1760	32	0 24	7,83	Б.Ч
	2 5	КР-8.30	4	6,26	25,04	1-8 — К10
	6,7	КР-9 30	2	9,44	18,88	1-8 — К11
		Итого: 51,75				

1 Продолжение спецификации см лист 2
2 Арматура класса Вр-I по ГОСТ 6727-80

Нач.отд	Волчкая			1 030 1-1/88. 1-7-К 16
Инженер	Ассистова			
Н.контр	Шац			Пространственные каркасы КП-16 25, КП-16 30, КП-16 35, КП-16 40 КП-61 25, КП-61 30
Гл.спец	Данилова			
Рук.гр	[illegible]			
Ст.техн	[illegible]			
Н.контр	Алексеева			

Стадия	Лист	Листов
Р	1	2

ЦНИИЭП

https://zavodjbi.com/

МАРКА ПРОСТРАНСТВЕННОГО КАРКАСА	ПОЗ.	МАРКА АРМАТУРНОГО ИЗДЕЛИЯ	КОЛ.	МАССА, КГ		ОБОЗНАЧЕНИЕ ДОКУМЕНТА
				1 ШТ.	ВСЕГО	
КП-16.35	1	Ф5ВРI L= 1760	32	0.24	7.83	Б.Ч.
	2..5	КР-7.35	4	3.90	15.60	1-8-К9
	6,7	КР-9.35	2	9.56	19.12	1-8-К11
	ИТОГО: 42.55					
КП 16.40	1	Ф5ВРI L= 1760	32	0.24	7.83	Б.Ч.
	2..5	КР-7.40	4	4.01	16.04	1-8-К9
	6,7	КР-9.40	2	9.67	19.34	1-8-К11
	ИТОГО: 43.21					
КП-61.25	1	Ф5ВРI L= 1760	32	0.24	7.83	Б.Ч.
	2,3	КР-8.25	2	6.15	12.30	1-8-К10
	4..7	КР-9.25	4	9.33	37.32	1-8-К11
	ИТОГО: 57.45					
КП-61.30	1	Ф5ВРI L= 1760	32	0.24	7.83	Б.Ч.
	2..6	КР-8.30	5	6.26	31.30	1-8-К10
	7	КР-9.30	1	9.44	9.44	1-8-К11
	ИТОГО: 48.57					

ВЗАМ.ИНВ. | ПОДПИСЬ И ДАТА | ИНВ. ПОДЛ

https://zavodjbi.com/

https://zavodjbi.com/

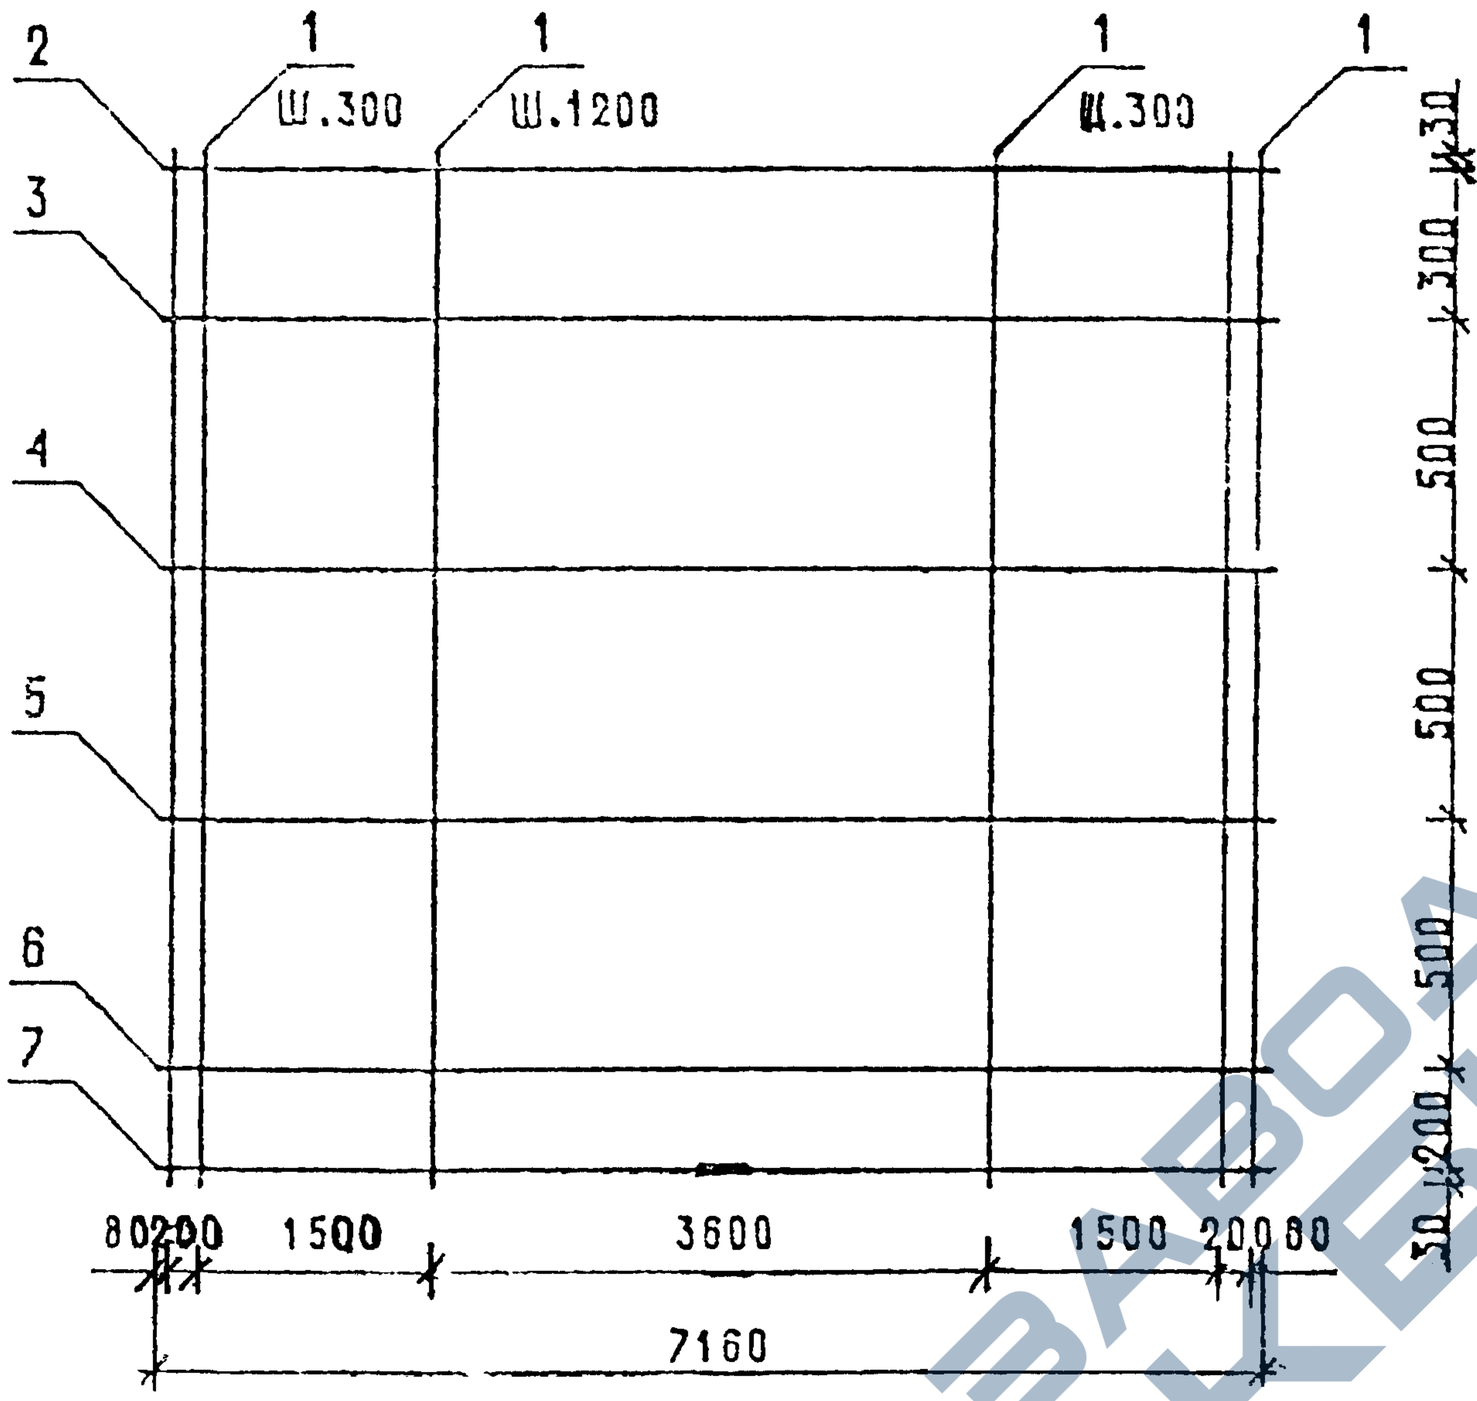

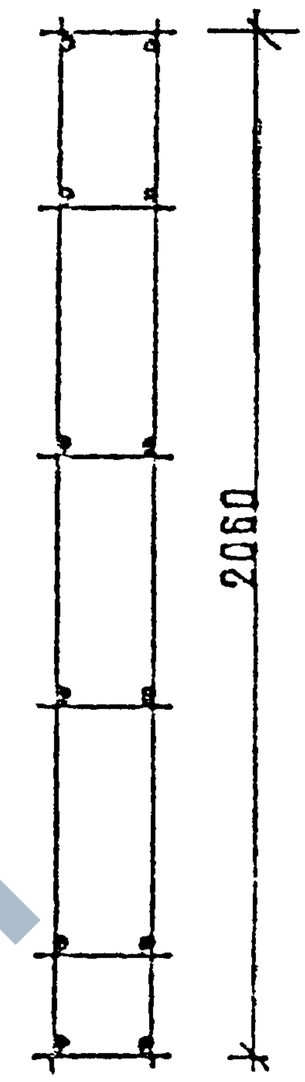

220	для КП-17.25
270	для КП-17.30
320	для КП-17.35
370	для КП-17.40

МАРКА ПРОСТРАНСТВЕННОГО КАРКАСА	ПОЗ.	МАРКА АРМАТУРНОГО ИЗДЕЛИЯ	КОЛ.	МАССА, КГ		ОБОЗНАЧЕНИЕ ДОКУМЕНТА
				1 ШТ.	ВСЕГО	
КП-17.25	1	ф5ВР I L= 2060	32	0.29	9.16	Б Ч
	2..5	КР-8.25	4	6.15	24.60	1-8 — К10
	6,7	КР-10.25	2	13.21	26.42	1-8 — К12
	ИТОГО: 60.18					

ПРОДОЛЖЕНИЕ СПЕЦИФИКАЦИИ СМ. ЛИСТ 2

АРМАТУРА КЛАССА ВР-I ПО ГОСТ 6727-80

НАЧ.ОТД.	[illegible]		1.030.1-1/88. 1-7-К17
НАБЛЮД.	[illegible]ЕВА		
ГИП	[illegible]		ПРОСТРАНСТВЕННЫЕ КАРКАСЫ КП-17.25, КП-17.30, КП-17.35, КП-17.40
РУКОВ.	[illegible]ЕВА		
ГИП ЭЦ	[illegible]ОВ		
РОБЕР	[illegible]ОВА		
РАСЧЕТ	[illegible]ЕЕВА		

СТАДИЯ	ЛИСТ	ЛИСТОВ
Р	1	2

ЦНИИЭП

https://zavodjbi.com/

https://zavodjbi.com/

МАРКА ПРОСТРАНСТВЕННОГО КАРКАСА	ПОЗ.	МАРКА АРМАТУРНОГО ИЗДЕЛИЯ	КОЛ.	МАССА, КГ		ОБОЗНАЧЕНИЕ ДОКУМЕНТА
				1 ШТ.	ВСЕГО	
КП-17.30	1	Ф5ВР I L= 2060	32	0.29	9.16	Б.Ч.
	2...5	КР-8.30	4	8.28	25.04	1-8 — К.10
	6,7	КР-9.30	2	9.44	18,88	1-8 — К11
		ИТОГО: 53.08				
КП-17.35	1	Ф5ВР I L=2060	32	0.29	9.16	Б.Ч
	2...4	КР-7.35	3	3.90	11.70	1-8 — К9
	5...7	КР-9.35	3	9.56	28.68	1-8 — К11
		ИТОГО: 49.54				
КП-17.40	1	Ф5ВР I L= 2060	32	0.29	9.16	Б.Ч
	2...5	КР-8.40	4	6.49	25.96	1-8 — К10
	6,7	КР-9.40	2	9.67	19.94	1-8 — К11
		ИТОГО: 54.46				

https://zavodjbi.com/

https://zavodjbi.com/

САПР ТБЗТК | ТЛП СП | ВЕДИЧИ ВЕДИЧИХ | В.ФЮКУР БУРЛАКОВА

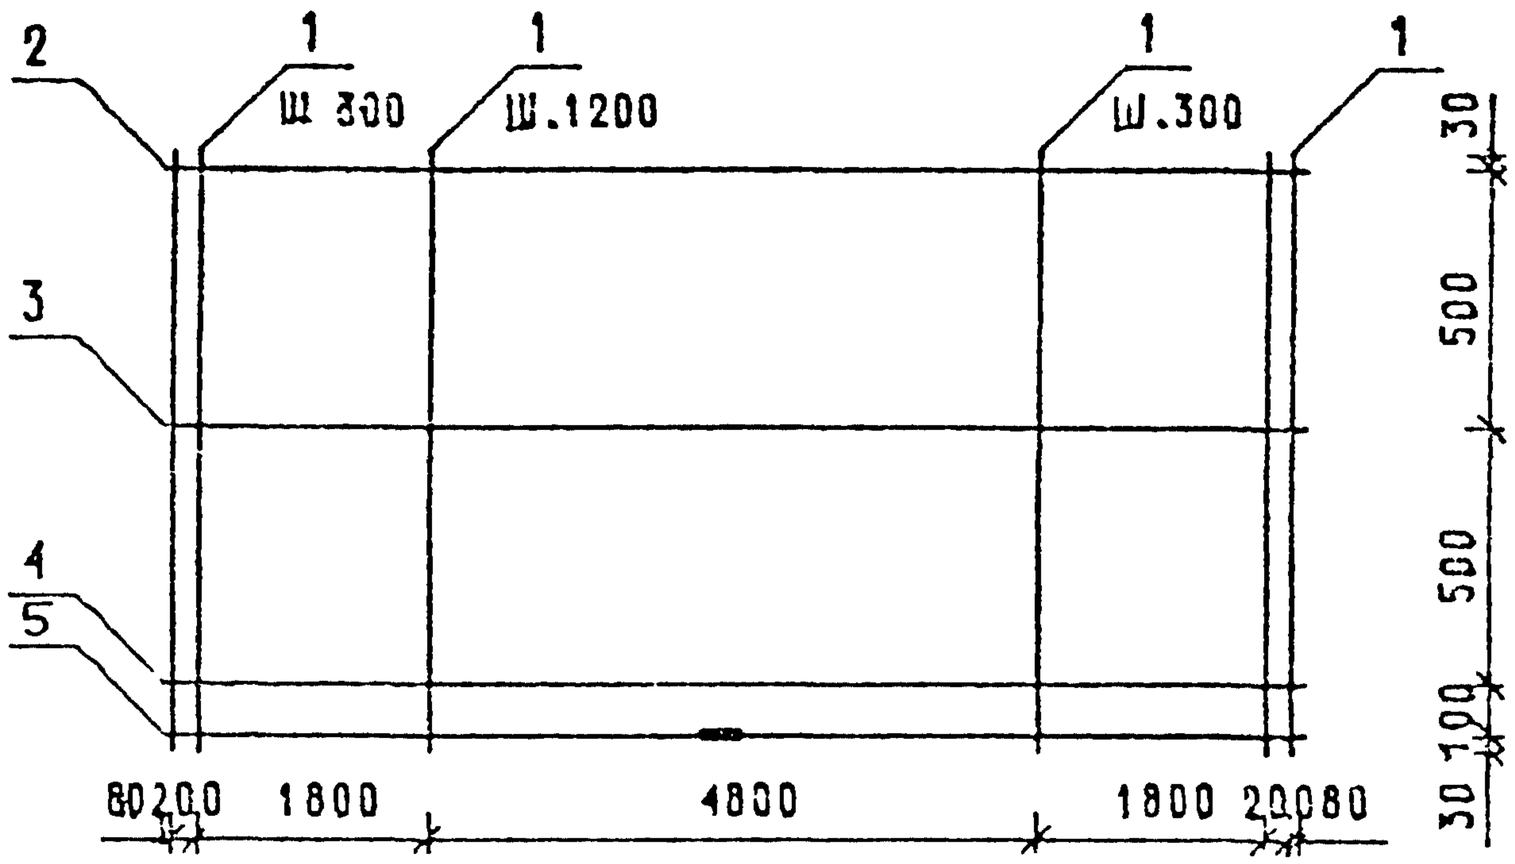

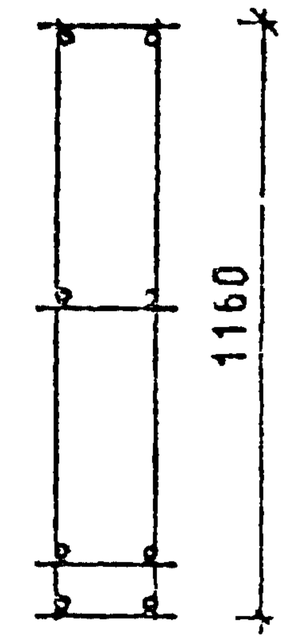

220 для КП-18.25

270 для КП-18 30

320 для КП-18 35

370 для КП-18.40

МАРКА ПРОСТРАНСТВЕННОГО КАРКАСА	ПОЗ	МАРКА АРМАТУРНОГО ИЗДЕЛИЯ	КОЛ.	МАССА, КГ		ОБОЗНАЧЕНИЕ ДОКУМЕНТА
				1 ШТ.	ВСЕГО	
КП-18.25	1	ф5ВРI L= 1160	38	0.16	6.12	Б Ч
	2...5	КР-11.25	4	22 25	89 00	1-8-К13
	ИТОГО: 95,02					
КП-18.30	1	ф5ВРI L= 1160	38	0.16	6.12	Б Ч
	2,3	КР-12.30	2	11.81	23.62	1-8-К14
	4,5	КР-11.30	2	22 39	44 78	1-8-К13
	ИТОГО: 74,52					

ПРОДОЛЖЕНИЕ СПЕЦИФИКАЦИИ СМ ЛИСТ 2

АРМАТУРА КЛАССА ВР-I ПО ГОСТ 6727-80

НАЧ ОТД	БОЛЬШАКОВ		
КОНТР	БЕЛЯЕВА		
ГИП	ШАЦ		
ГЛ СПЕЦ	ШАЧАУРОВА		
ГЛ СПЕЦ	КОЧИН		
ГРУППР	КАДЕРИНА		
РАЗРАБ	А ЕКСЕЕВА		

1.030.1-1/88 1-7-К18

ПРОСТРАНСТВЕННЫЕ КАРКАСЫ КП-18.25, КП-18.30, КП-18.35, КП-18.40

СТАДИЯ	ЛИСТ	ЛИСТОВ
Р	1	2

ЦНИИЭП

https://zavodjbi.com/

https://zavodjbi.com/

МАРКА ПРОСТРАНСТВЕННОГО КАРКАСА	ПОЗ.	МАРКА АРМАТУРНОГО ИЗДЕЛИЯ	КОЛ.	МАССА, КГ		ОБОЗНАЧЕНИЕ ДОКУМЕНТА
				1 ШТ.	ВСЕГО	
КП-18.35	1	ф5ВР I L= 1160	38	0,16	6,12	Б Ч
	2,3	КР-12.35	2	11,95	23,90	1-8 — К14
	4,5	КР-11.35	2	22,53	45,06	1-8 — К13
		ИТОГО: 75,08				
КП-18.40	1	ф5ВР I L= 1160	38	0,16	6,12	Б Ч
	2,3	КР-12.40	2	12,09	24,18	1-8 — К14
	4,5	КР-11.40	2	22,67	45,34	1-8 — К13
		ИТОГО: 75,64				

https://zavodjbi.com/

https://zavodjbi.com/

ВИНОКУР БУРЛАКОВА | ВЕДИНЕЕВ ВЕДИНЕЕВ | ТЛП СП | САПР ТБЗТК

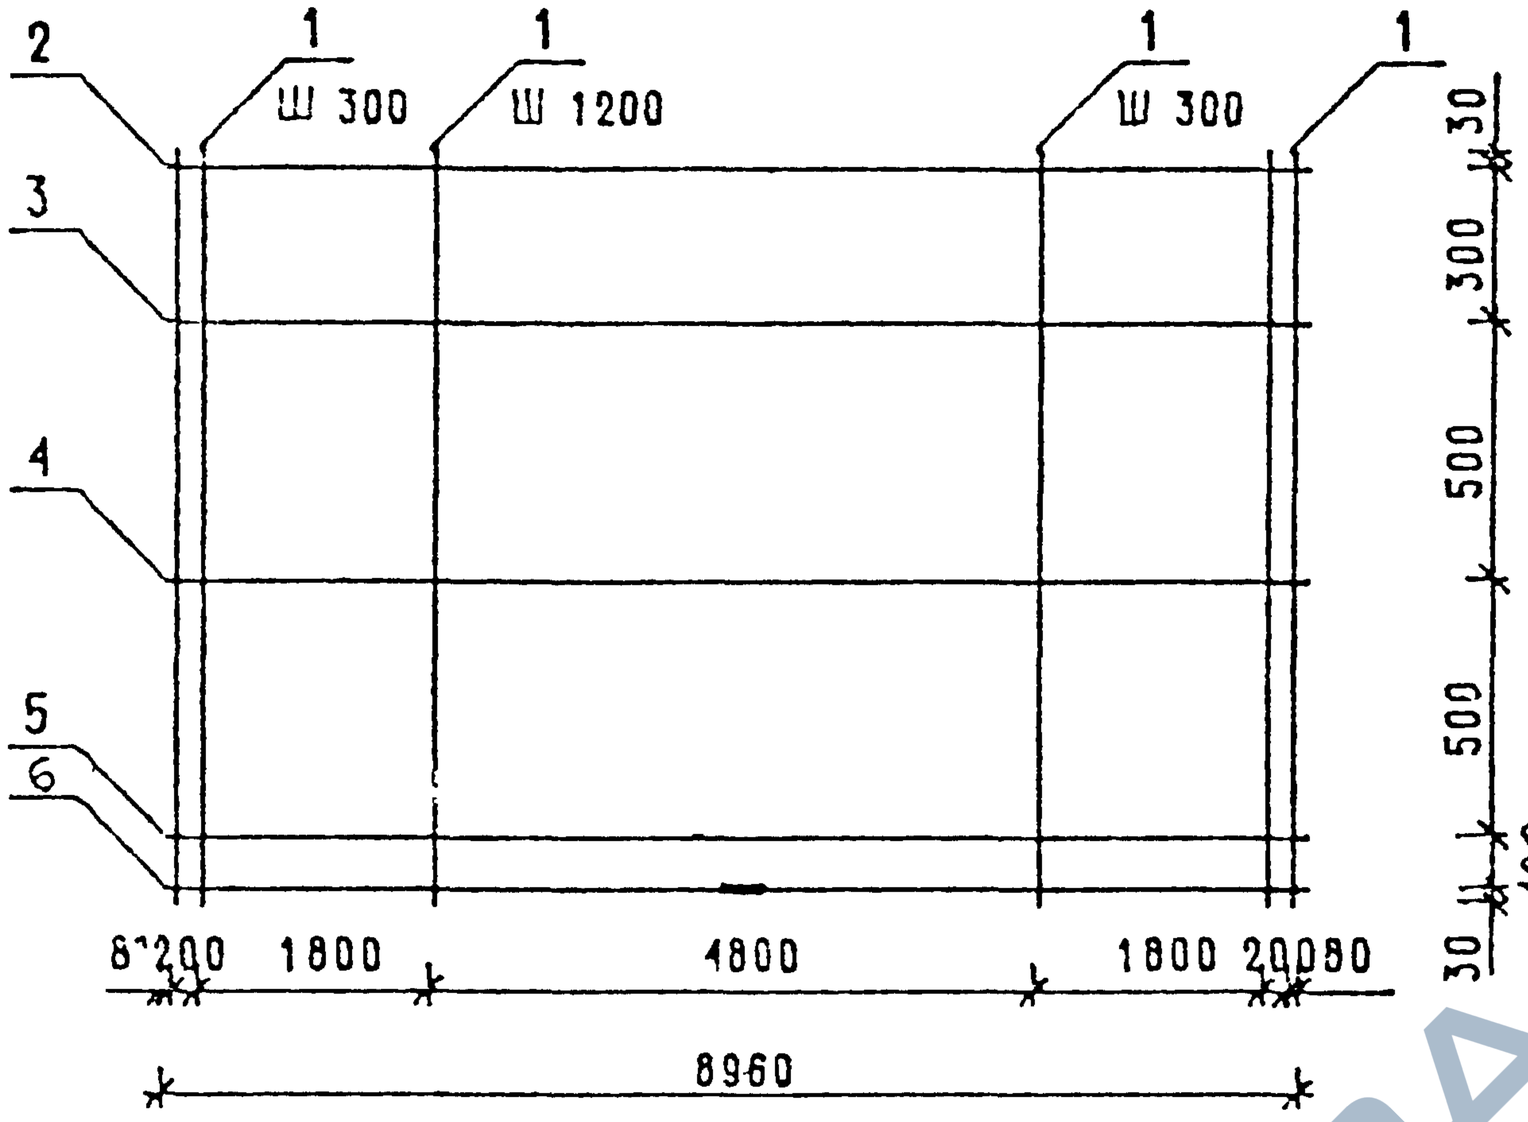

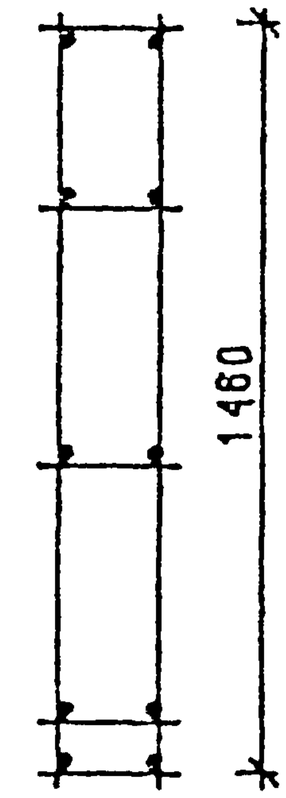

220 ДЛЯ КП-19 25

270 ДЛЯ КП-19 30

320 ДЛЯ КП-19 35

370 ДЛЯ КП-19 40

МАРКА ПРОСТРАНСТВЕННОГО КАРКАСА	ПОЗ	МАРКА АРМАТУРНОГО ИЗДЕЛИЯ	КОЛ	МАССА, КГ		ОБОЗНАЧЕНИЕ ДОКУМЕНТА
				1 ШТ	ВСЕГО	
КП-19.25	1	Ф5ВРI L= 1460	38	0,20	7,71	Б Ч
	2 3	КР-13 25	2	16,53	33,06	1-8 — К15
	4 6	КР-11.25	3	22,05	66,75	1-8 — К13
	ИТОГО: 107,52					
КП-19 30	1	Ф5ВРI L= 1460	38	0,20	7,71	Б Ч
	2,3	КР-12 30	2	11,81	23 62	1-8 — К14
	4 6	КР-13.30	3	16.67	50 01	1-8 — К15
	ИТОГО: 81,34					

АРМАТУРА КЛАССА ВР-I ПО ГОСТ 6727-80

ПРОДОЛЖЕНИЕ СПЕЦИФИКАЦИИ СМ ЛИСТ 2

НАЧОТД	ВОЗЬНСКИЙ		
ЧКОНТР	ЕСНТЬЕВА		
ГИП	ШАЦ		
ГЛСПЕЦ	ШАГАУРОВА		
ГЛОПРЕД	КОЧИН		
НКОНТР	КНДЕРКИНА		
РАЗРАБ	А ЕЛСЕЕВА		

1.030.1-1788 1-7-К19

ПРОСТРАНСТВЕННЫЕ КАРКАСЫ

КП-19 25 КП-19 30

КП-19 35 КП-19 40

СТАДИЯ	ЛИСТ	ЛИСТОВ
Р	1	2

ЦНИИЭП ТОРГОВО-БЫТОВЫХ ЗДАНИЙ И ТУРИСТСКИХ КОМПЛЕКСОВ

https://zavodjbi.com/

https://zavodjbi.com/

МАРКА ПРОСТРАНСТВЕННОГО КАРКАСА	ПОЗ.	МАРКА АРМАТУРНОГО ИЗДЕЛИЯ	КОЛ.	МАССА, КГ		ОБОЗНАЧЕНИЕ ДОКУМЕНТА
				1 ШТ.	ВСЕГО	
КП-19.35	1	ф5ВР I L= 1460	38	0,20	7.71	Б Ч
	2.4	КР-12.35	3	11,95	35,85	1-8 — К14
	5,6	КР-13.35	2	16,81	33,62	1-8 — К15
	ИТОГО: 77,18					
КП-19.40	1	ф5ВР I L= 1460	38	0.20	7.71	Б Ч.
	2..4	КР-12.40	3	12 09	36.27	1-8 — К14
	5,6	КР-13.40	2	16.95	33.90	1-8 — К15
	ИТОГО: 77.88					

https://zavodjbi.com/

https://zavodjbi.com/

ВПФОКУР
БАР 1АКО
ВЕДОМЫЙ
ВЕДОМЫЙ
ТАЛЬ
СЛП
САПР
ТБЗТК

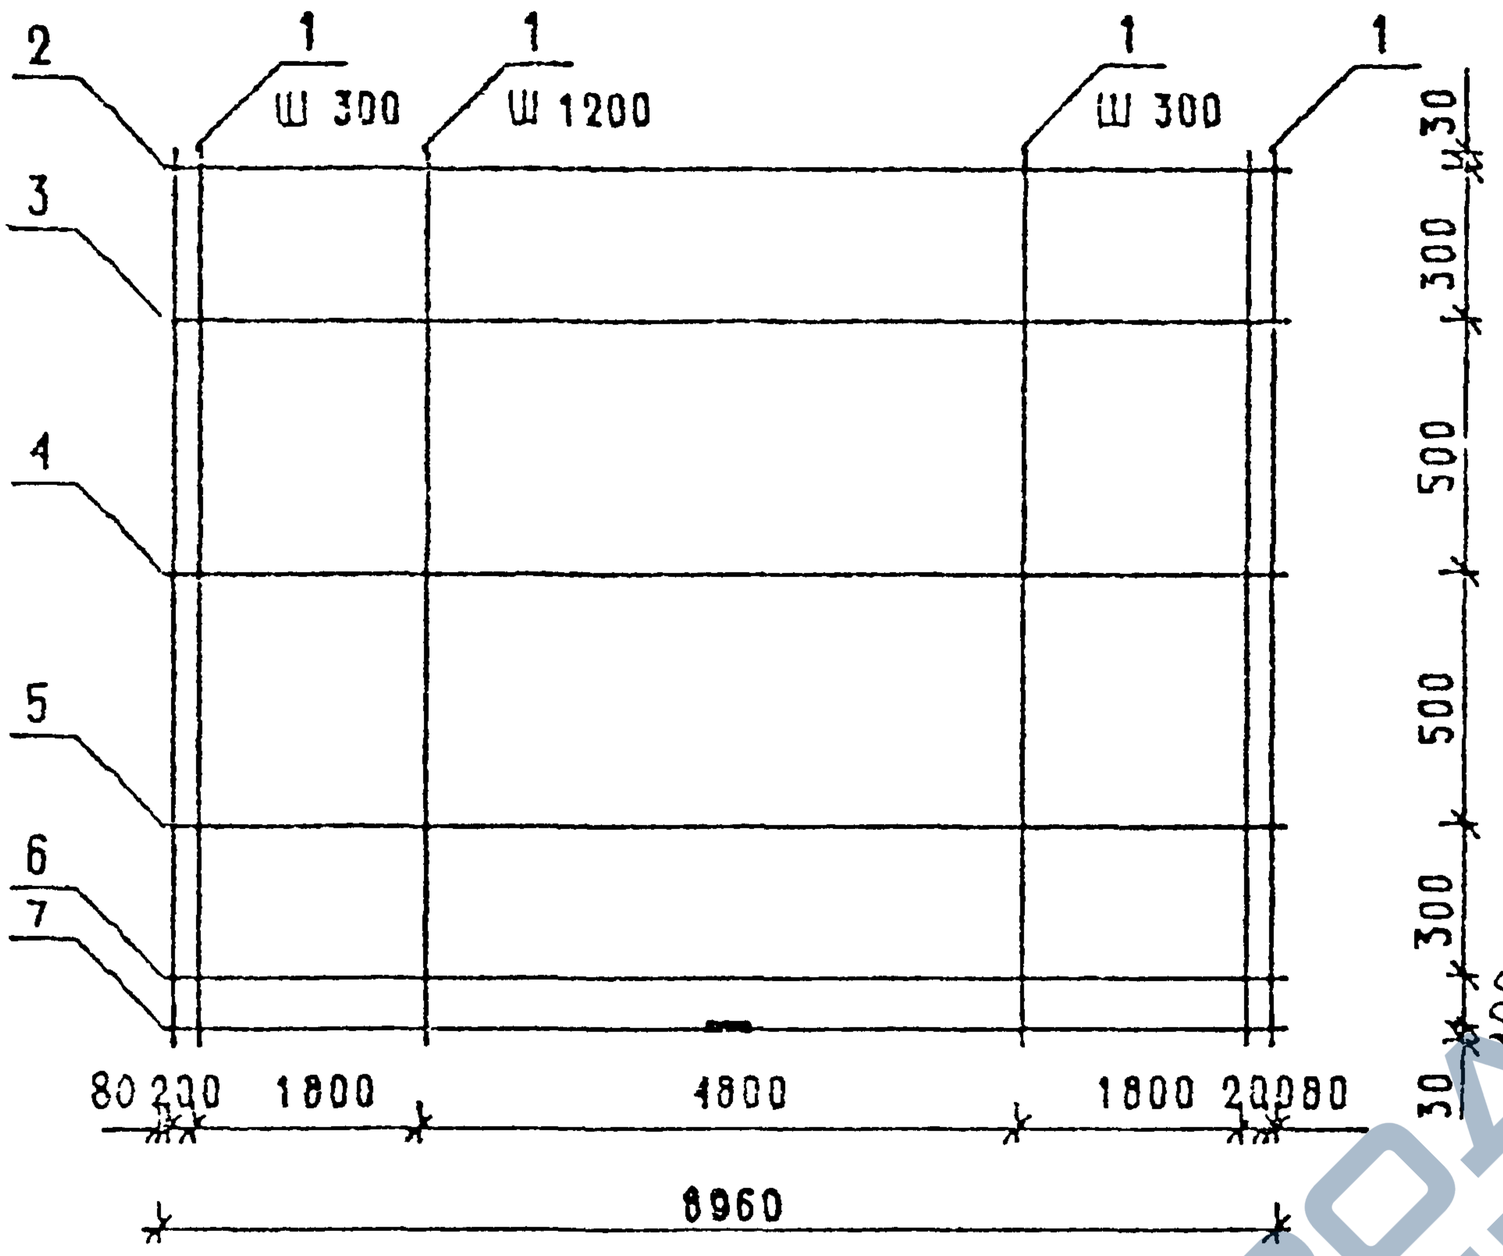

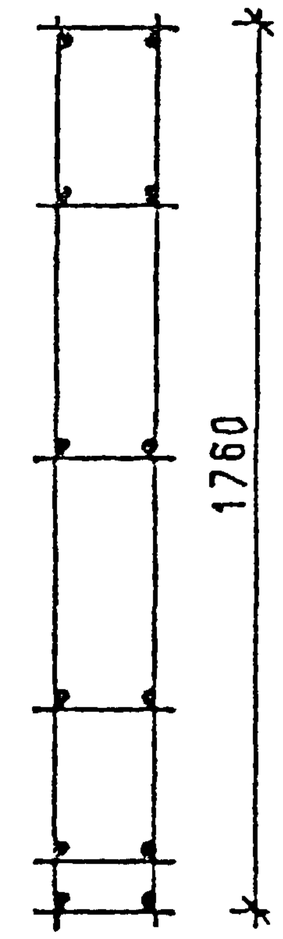

220	ДЛЯ КП-20 25
270	ДЛЯ КП-20 30
320	ДЛЯ КП-20 35
370	ДЛЯ КП-20 40

МАРКА ПРОСТРАНСТВЕННОГО КАРКАСА	ПОЗ	МАРКА АРМАТУРНОГО ИЗДЕЛИЯ	КОЛ	МАССА, КГ 1 ШТ	МАССА, КГ ВСЕГО	ОБОЗНАЧЕНИЕ ДОКУМЕНТА
КП-20.25	1	ф5ВРI L= 1760	38	0,24	9,29	Б Ч
	2 4	КР-13 25	3	16,53	49,58	1-8 — К15
	5. 7	КР-11 25	3	22,25	66,75	1-8 — К13
	ИТОГО: 125,62					
КП-20.30	1	ф5ВРI L= 1760	38	0.24	9,29	Б Ч
	2 4	КР-12.30	3	11 81	35,43	1-8 — К14
	5 7	КР-13.30	3	16 67	50,01	1-8 — К15
	ИТОГО 94 73					

АРМАТУРА КЛАССА ВР-I ПО ГОСТ 8727-80

ПРОДОЛЖЕНИЕ СПЕЦИФИКАЦИИ СМ ЛИСТ 2

ГИП	ВОЛЬСКИЙ		
Н.КОНТР.	БОЧАРЕВ		
ГАП	ШАД		
ИСПОЛН.	ЧАЧАУРОВА		
ПРОВЕР.	КОЧЕТ		
ГЛ.СПЕЦ.	КАДЕРКИНА		
НАЧ.ОТД.	АЛЕКСЕЕВ		

1.030.1-1/88 1-7-К 20

ПРОСТРАНСТВЕННЫЕ КАРКАСЫ КП-20 25 КП-20 30, КП-20 35, КП-20 40

СТАДИЯ	ЛИСТ	ЛИСТОВ
Р	1	2

ЦНИИЭП

https://zavodjbi.com/

https://zavodjbi.com/

МАРКА ПРОСТРАНСТВЕННОГО КАРКАСА	ПОЗ.	МАРКА АРМАТУРНОГО ИЗДЕЛИЯ	КОЛ.	МАССА, КГ		ОБОЗНАЧЕНИЕ ДОКУМЕНТА
				1 ШТ.	ВСЕГО	
КП-20.35	1	ф5ВРI L- 1760	38	0,24	9,29	Б.Ч.
	2...5	КР-12.35	4	11,95	47,80	1 – 8 — К 14
	6...7	КР-13.35	2	16,81	33,62	1 – 8 — К15
	ИТОГО: 80.71					
КП 20.40	1	ф5ВРI L= 1760	38	0,24	9,29	Б.Ч.
	2...5	КР-12.40	4	12,09	48,36	1 – 8 — К 14
	6,7	КР-13.40	2	16,95	33.90	1 – 8 — К15
	ИТОГО: 91,55					

1.030.1-1/88. 1-7-k 20

ЛИСТ 2

https://zavodjbi.com/

https://zavodjbi.com/

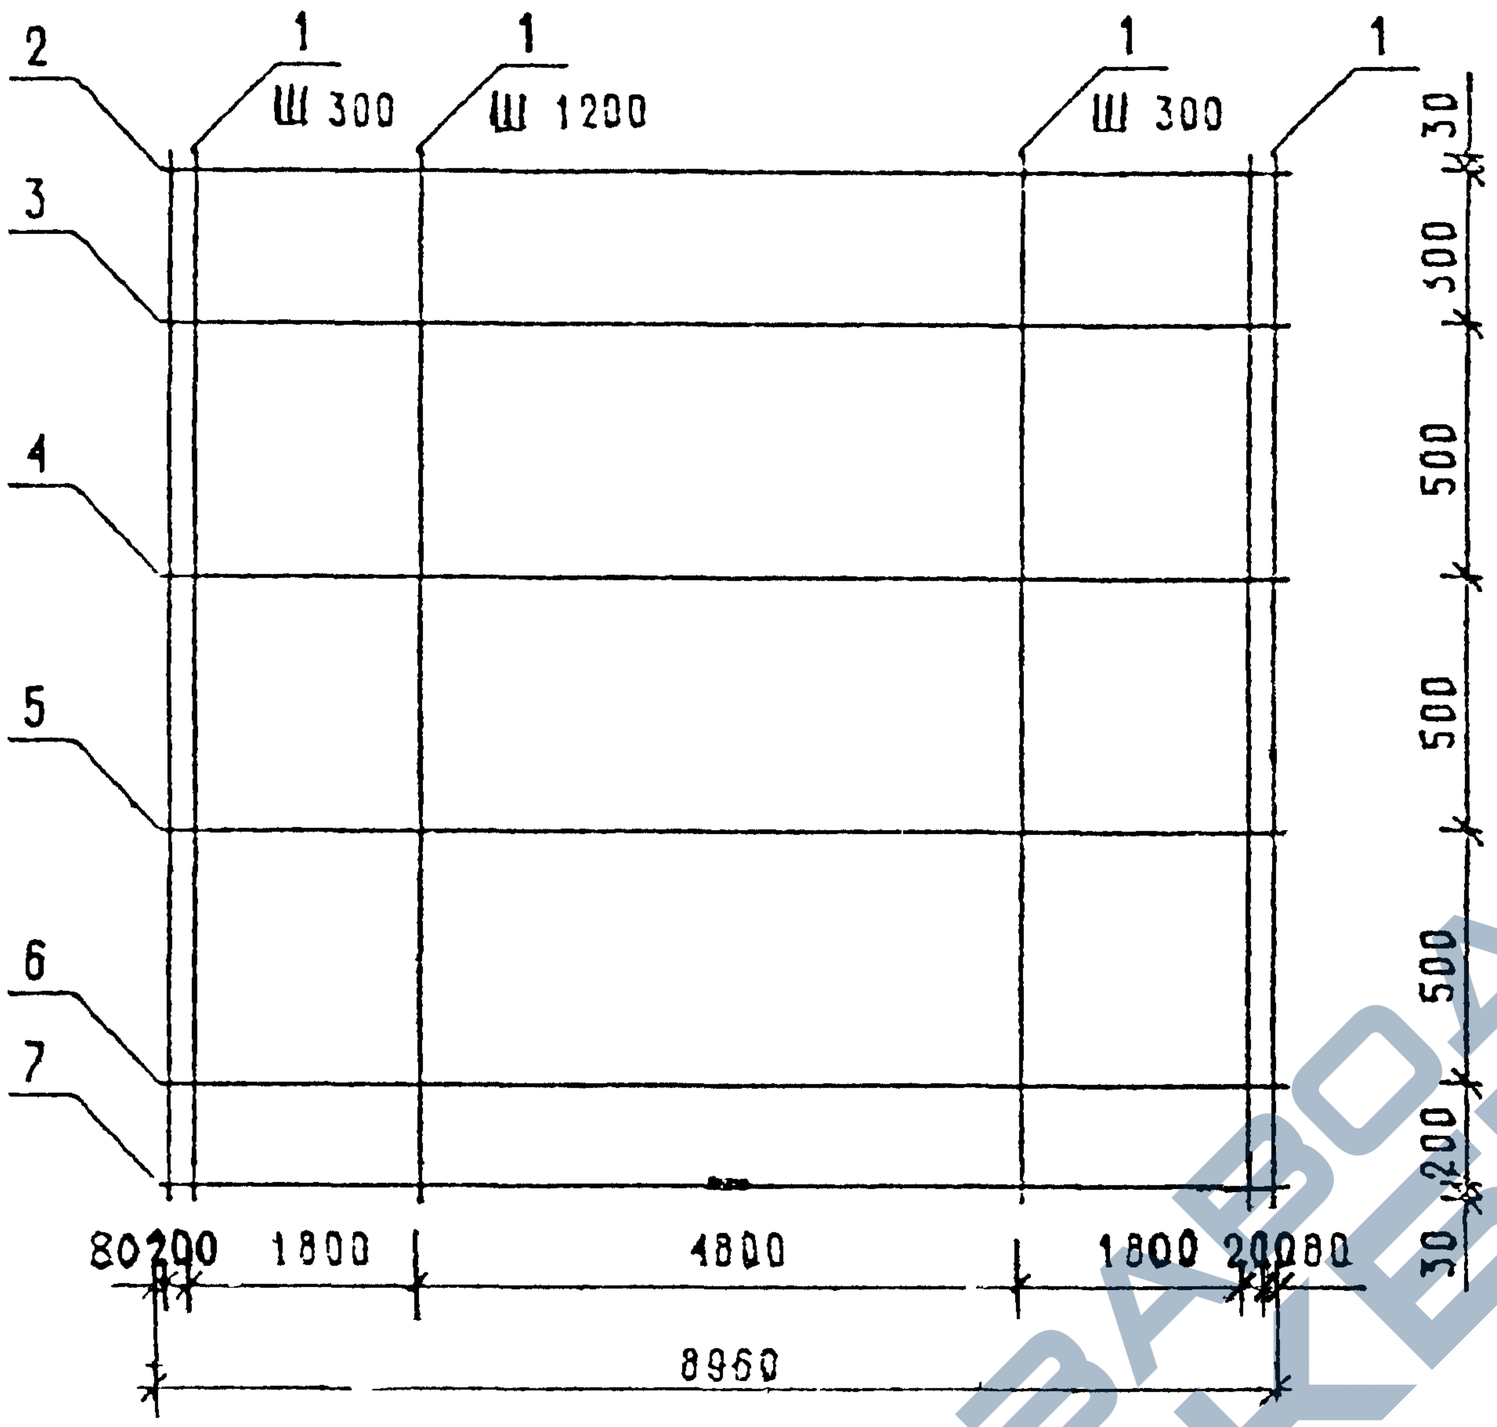

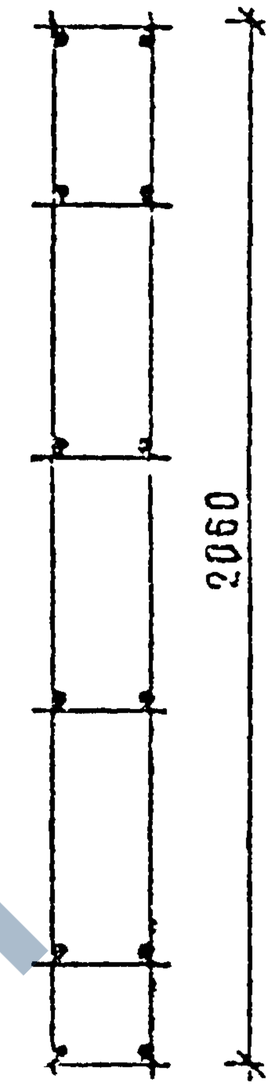

220	ДЛЯ КП-21 25
270	ДЛЯ КП-21 30
320	ДЛЯ КП-21 35
370	ДЛЯ КП-21 40

МАРКА ПРОСТРАНСТВЕННОГО КАРКАСА	ПОЗ	МАРКА АРМАТУРНОГО ИЗДЕЛИЯ	КОЛ	МАССА, КГ		ОБОЗНАЧЕНИЕ ДОКУМЕНТА
				1 ШТ	ВСЕГО	
КП-21 25	1	ф5ВРI L= 2060	38	0.29	10 88	Б Ч
	2 3	КР-13 25	2	16 53	33 06	1-8 — К 15
	4 7	КР-11.25	4	22 25	88 00	1-8 — К 13
		ИТОГО			132 94	

ПРОДОЛЖЕНИЕ СПЕЦИФИКАЦИИ СМ ЛИСТ 2

АРМАТУРА КЛАССА ВР-I ПО ГОСТ 6727-80

НАЧ ОТД	ВОЛЬНСКИЙ		
Н КОНТР	ЕОНТЬЕВА		
ГИП	ШМЦ		
ГАСПЕЦ	ШАНАУРОВА		
ГАСПЕЦ	КОЧИН		
ПРОВЕР	КАДЕЯКИНА		
НАСТР	АЛЕКСЕЕВА		

1030 1-1/88 1-7-К 21

ПРОСТРАНСТВЕННЫЕ КАРКАСЫ

КП-21.25, КП-21.30

КП-21.35, КП-21 40

СТАДИЯ	ЛИСТ	ЛИСТОВ
Р	1	2

ЦНИИЭП ТОРГОВО-БЫТОВЫХ ЗДАНИЙ И ТУРИСТСКИХ КОМПЛЕКСОВ

ГИП ЛАПИР ТБЗТК ВЕДИЯЦ ВЕДИЯЦ ВИНИКУР БУРЛАКОВ

ИНВ ПОДЛ | ВЗАМ ИНВ | ПОДПИСЬ И ДАТА

https://zavodjbi.com/

https://zavodjbi.com/

МАРКА ПРОСТРАНСТВЕННОГО КАРКАСА	ПОЗ.	МАРКА АРМАТУРНОГО ИЗДЕЛИЯ	КОЛ.	МАССА, КГ		ОБОЗНАЧЕНИЕ ДОКУМЕНТА
				1 ШТ.	ВСЕГО	
КП-21.30	1	Ф5ВРI L= 2060	38	0.29	10.88	Б.Ч.
	2,3	КР-12.30	2	11.81	23.62	1-8 —К14
	4...7	КР-13.30	4	16.67	88.88	1-8 —К15
	ИТОГО: 101.18					
КП-21.35	1	Ф5ВРI L= 2060	38	0.29	10.88	Б Ч.
	2...4	КР-12.35	3	11.95	33.85	1—8—К14
	5...7	КР-13.35	3	16.81	50,43	1— 8—К15
	ИТОГО: 97.16					
КП-21.40	1	Ф5ВРI L= 2060	38	0.29	10.88	Б Ч
	2...4	КР-12.40	3	12.09	36.27	1— 8—К14
	5...7	КР-13.40	3	16.95	50.85	1— 8—К15
	ИТОГО: 98.00					

24769 56

https://zavodjbi.com/

https://zavodjbi.com/

КП - 22 ... Т

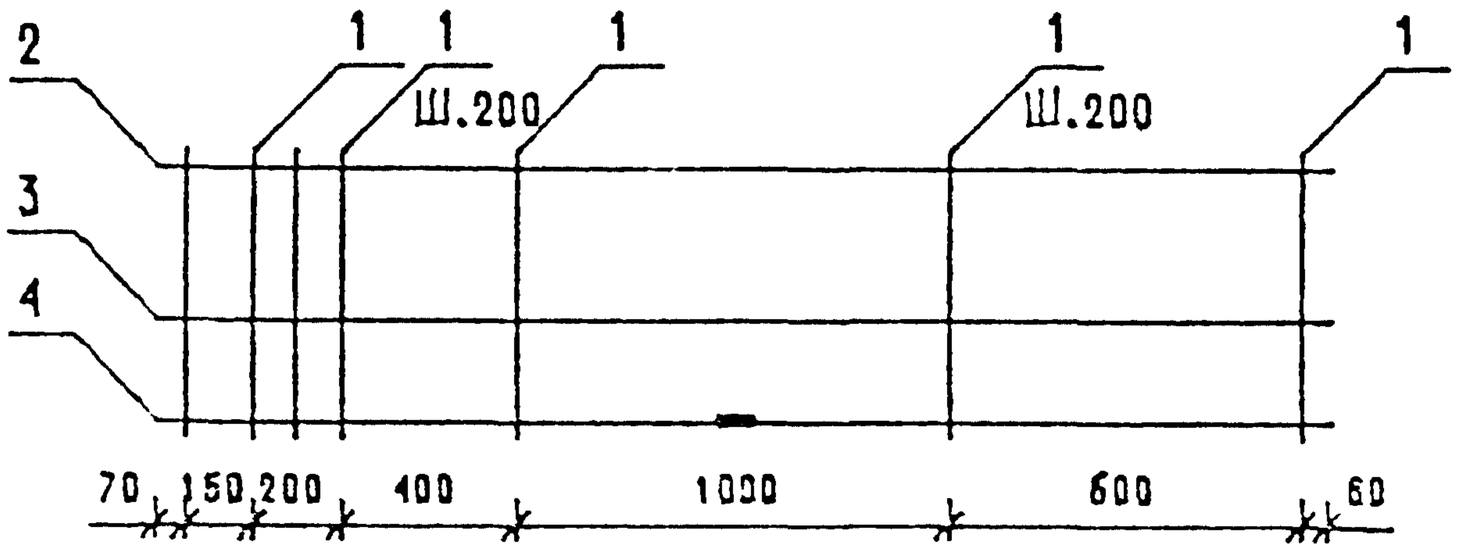

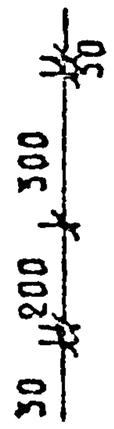

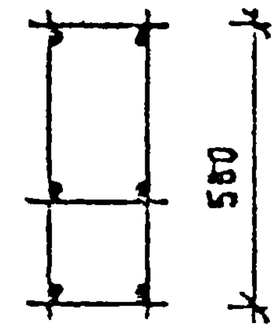

220 ДЛЯ КП-22.25Т

270 ДЛЯ КП-22.30Т

320 ДЛЯ КП-22.35Т

370 ДЛЯ КП-22.40Т

ДЛЯ КП-22.30Т	100
ДЛЯ КП-22.25Т	150

ТОЛЬКО ДЛЯ КП-22 25Т, КП-22.30Т

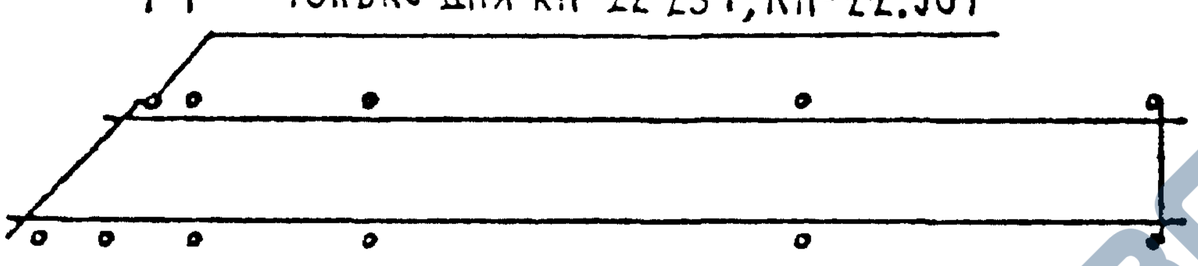

КП-22...Н - ЗЕРКАЛЬНОЕ ОТРАЖЕНИЕ

ОСТАЛЬНОЕ СМ КП-22...Т

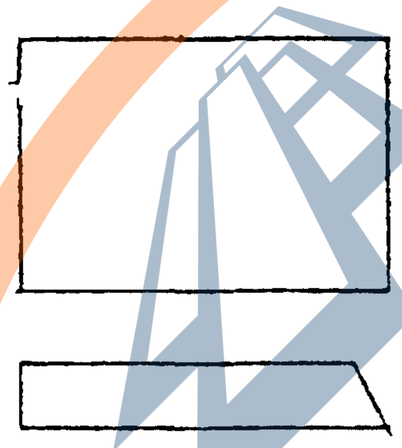

АРМАТУРА КЛАССА ВР-I ПО ГОСТ 6727-80

СПЕЦИФИКАЦИЮ СМ. ЛИСТ 2, 3

НАЧ ОТД	ВОЛЫНСКИЙ		
Н.КОНТР	ЛЕОНТЬЕВА		
Г И П	ШАЩ		
ГЛ.СПЕЦ	ШАНАУРОВА		
ГЛ.СПЕЦ	КОЧИН		
ПРОВЕР.	КАДЕЯКИНА		
РАЗРАБ	АЛЕКСЕЕВА		

1.030.1-1/88. 1-7-К 22

ПРОСТРАНСТВЕННЫЕ КАРКАСЫ

КП-22.25Т, КП-22.30Т, КП-22.35Т, КП-22 40Т, КП-22.25Н, КП-22.30Н, КП-22.35Н, КП-22.40Н

СТАДИЯ	ЛИСТ	ЛИСТОВ
Р	1	3

ЦНИИЭП ЭКСПЕРИМЕНТАЛЬНЫХ ЗДАНИЙ И ТУРИСТСКИХ КОМПЛЕКСОВ

ВЗАМ.ИНВ

ПОДПИСЬ И ДАТА

ИНВ.№ ПОДЛ.

https://zavodjbi.com/

https://zavodjbi.com/

МАРКА ПРОСТРАНСТВЕННОГО КАРКАСА	ПОЗ.	МАРКА АРМАТУРНОГО ИЗДЕЛИЯ	КОЛ.	МАССА, КГ		ОБОЗНАЧЕНИЕ ДОКУМЕНТА
				1 ШТ	ВСЕГО	
КП-22.25Т	1	ф5ВР I L= 560	19	0.08	1.48	Б Ч
	2	КР-14.25Н	1	1.36	1.36	1-8 — К17
	3,4	КР-14.25Т	2	1.36	2.71	1-8 — К16
	ИТОГО: 5,55					
КП-22.30Т	1	ф5ВР I L= 560	19	0.08	1.48	Б.Ч.
	2	КР-14.30Н	1	1.39	1.39	1-8 — К17
	3,4	КР-14.30Т	2	1.39	2.78	1-8 — К16
	ИТОГО: 5.65					
КП-22.35Т	1	ф5ВР I L= 560	18	0.08	1.40	Б Ч
	2	КР-14.35Н	1	1.43	1.43	1-8 — К17
	3.4	КР-14.35Т	2	1.43	2.86	1-8 — К16
	ИТОГО: 5.69					
КП-22.40Т	1	ф5ВР I L= 560	18	0.08	1.40	Б Ч
	2	КР-14.40Н	1	1.46	1.46	1-8 — К17
	3,4	КР-14.40Т	2	1.46	2.93	1-8 — К16
	ИТОГО: 5.79					

ПОДПИСЬ И ДАТА

ИНВ. ПОДЛ.

https://zavodjbi.com/

https://zavodjbi.com/

МАРКА ПРОСТРАНСТВЕННОГО КАРКАСА	ПОЗ.	МАРКА АРМАТУРНОГО ИЗДЕЛИЯ	КОЛ.	МАССА, КГ		ОБОЗНАЧЕНИЕ ДОКУМЕНТА
				1 ШТ	ВСЕГО	
КП-22.25Н	1	Ф5ВР I L= 560	19	0,08	1,48	Б Ч
	2	КР-14.25Т	1	1,36	1,36	1-8 — К16
	3,4	КР-14.25Н	2	1,36	2,71	1-8 — К17
		ИТОГО: 5,55				
КП-22.30Н	1	Ф5ВР I L= 560	19	0.08	1.48	Б Ч
	2	КР-14.30Т	1	1.39	1.39	1-8 — К16
	3,4	КР-14.30Н	2	1.39	2.78	1-8 — К17
		ИТОГО: 5,65				
КП-22 35Н	1	ф5ВР I L= 560	18	0.08	1.40	Б Ч
	2	КР-14.35Т	1	1.43	1.43	1-8 — К16
	3,4	КР-14.35Н	2	1.43	2.86	1-8 — К17
		ИТОГО: 5,69				
КП-22.40Н	1	ф5ВР I L= 560	18	0.08	1.40	Б Ч
	2	КР-14.40Т	1	1.46	1.46	1-8 — К16
	3,4	КР-14.40Н	2	1.46	2.93	1-8 — К17
		ИТОГО: 5.79				

САПР ТБЗТК | ГАП СП | ВЕДУЩИХ ВЕДУЩИХ | ВИЧКУР БУРЛАКОВА

ИНВ ПОДЛ | ПОДПИСЬ И ДАТА | ВЗАИМНВ

https://zavodjbi.com/

КП-23...Т

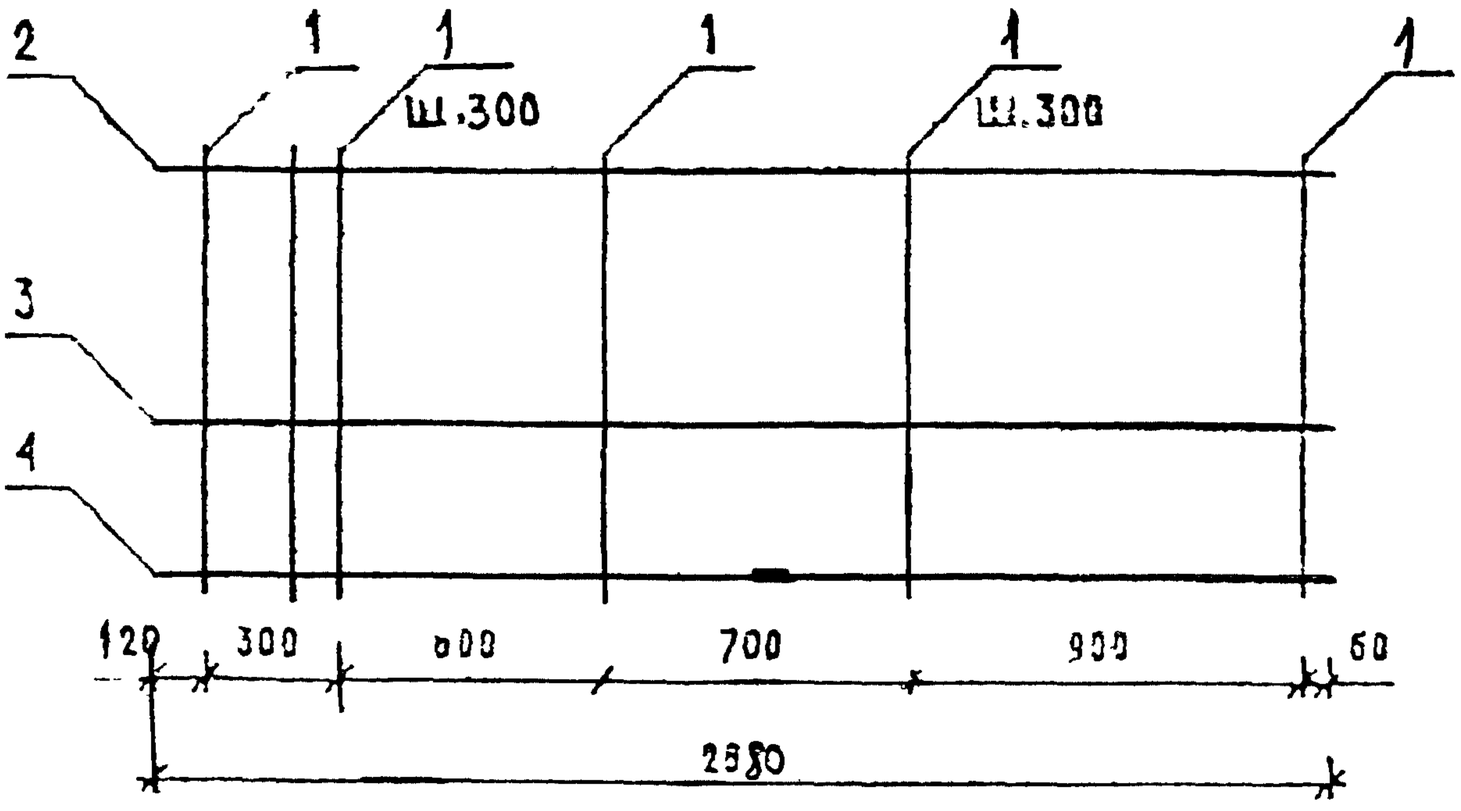

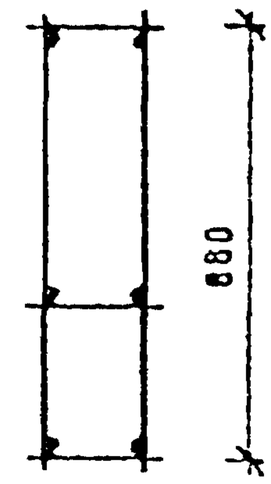

220 ДЛЯ КП-23.25Т

270 ДЛЯ КП-23.30Т

320 ДЛЯ КП-23.35Т

370 ДЛЯ КП-23.40Т

ДЛЯ КП-23 30Т | 100

ДЛЯ КП-23.25Т | 150

ТОЛЬКО ДЛЯ КП-23.25Т, КП-23.30Т

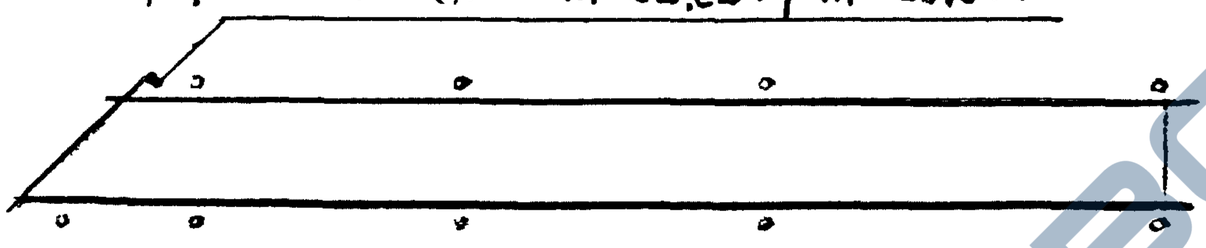

КП-23...Н - ЗЕРКАЛЬНОЕ ОТРАЖЕНИЕ
ОСТАЛЬНОЕ СМ КП-23...Т

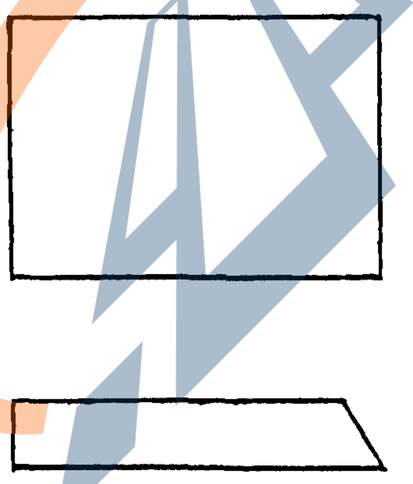

АРМАТУРА КЛАССА ВР-I ПО ГОСТ 6727-80

СПЕЦИФИКАЦИЮ СМ ЛИСТ 2,3

НАЧ ОТД.	ВОЛЬНСКИЙ		
Н.КОНТР	ЛЕОНТЬЕВА		
Г И П	ШАЦ		
ГЛ.СПЕЦ	ШАНАУРОВА		
ГЛ.СПЕЦ	КОЧИН		
ПРОВЕР	КАДЕЙКИНА		
РАЗРАБ	АЛЕКСЕЕВА		

1 030 1-1/88. 1-7-К 23

ПРОСТРАНСТВЕННЫЕ КАРКАСЫ

КП-23 25Т, КП-23 30Т, КП-23.35Т, КП-23.40Т, КП-23 25Н, КП-23.30Н, КП-23.35Н, КП-23.40Н

СТАДИЯ	ЛИСТ	ЛИСТОВ
Р	1	3

ЦНИИЭП ТОРГОВО-БЫТОВЫХ ЗДАНИЙ И ТУРИСТСКИХ КОМПЛЕКСОВ

ВЗАМ.ИНВ.№ | ПОДПИСЬ И ДАТА | ИНВ.№ ПОДЛ.

https://zavodjbi.com/

https://zavodjbi.com/

САПР | ТБЗТК | ТЛП | СП | ВЕД.ИНЖ | ВЕД.ИНЖ | ВИЧЮКУР | БУРЛАКОВА

МАРКА ПРОСТРАНСТВЕННОГО КАРКАСА	ПОЗ.	МАРКА АРМАТУРНОГО ИЗДЕЛИЯ	КОЛ.	МАССА, КГ		ОБОЗНАЧЕНИЕ ДОКУМЕНТА
				1 ШТ.	ВСЕГО	
КП-23.25Т	1	Ф5ВРI L= 860	16	0,12	1,91	Б Ч.
	2	КР-14.25Н	1	1,36	1,36	1 — 8 — К17
	3,4	КР-14.25Т	2	1,36	2,71	1 — 8 — К16
		ИТОГО: 5,98				
КП-23.30Т	1	Ф5ВРI L= 860	16	0,12	1,91	Б Ч
	2	КР-14.30Н	1	1,39	1,39	1 — 8 — К17
	3	КР-14.30Т	1	1,39	1,39	1 — 8 — К16
	4	КР-15.30Т	1	2,28	2,28	1 — 8 — К18
		ИТОГО: 6,98				
КП-23.35Т	1	Ф5ВРI L= 860	15	0.12	1.79	Б Ч
	2	КР-14.35Н	1	1.43	1.43	1 — 8 — К17
	3	КР-14.35Т	1	1.43	1.43	1 — 8 — К16
	4	КР-15.35Т	1	2.31	2.31	1 — 8 — К18
		ИТОГО: 6.96				
КП-23.40Т	1	Ф5ВРI L= 860	15	0.12	1.79	Б Ч
	2	КР-14.40Н	1	1.46	1.46	1 — 8 — К17
	3,4	КР-15.40Т	2	2.33	4,66	1 — 8 — К18
		ИТОГО: 7,91				

ВЗАМ.ИНВ.№ | ПОДПИСЬ И ДАТА | ИНВ.№ ПОДЛ.

https://zavodjbi.com/

Гип Шепица Бурлакова

Марка пространственного каркаса	Поз.	Марка арматурного изделия	Кол.	Масса, кг		Обозначение документа
				1 шт	Всего	
КП-23.25Н	1	ф5ВРI L= 860	16	0,12	1,91	Б.Ч
	2	КР-14.25Т	1	1,36	1.36	1-8 — К15
	3,4	КР-14.25Н	2	1,36	2.71	1-8 — К17
		Итого: 5.98				
КП 23.30Н	1	ф5ВРI L= 860	16	0.12	1.91	Б Ч
	2	КР-14.30Т	1	1.39	1.39	1-8 — К16
	3	КР-14.30Н	1	1.39	1.39	1-8 — К17
	4	КР-15.30Н	1	2.28	2.28	1-8 — К19
		Итого: 6.98				
КП-23.35Н	1	ф5ВРI L= 860	15	0.12	1.79	Б Ч.
	2	КР-14.35Т	1	1.43	1.43	1-8 — К16
	3	КР-14.35Н	1	1.43	1.43	1-8 — К17
	4	КР-15.35Н	1	2.31	2.31	1-8 — К19
		Итого: 6.96				
КП-23.40Н	1	ф5ВРI L= 860	15	0.12	1.79	Б Ч
	2	КР-14.40Т	1	1.46	1.46	1-8 — К16
	3,4	КР-15.40Н	2	2.33	4.66	1-8 — К19
		Итого: 7.91				

https://zavodjbi.com/

КП-24..Т

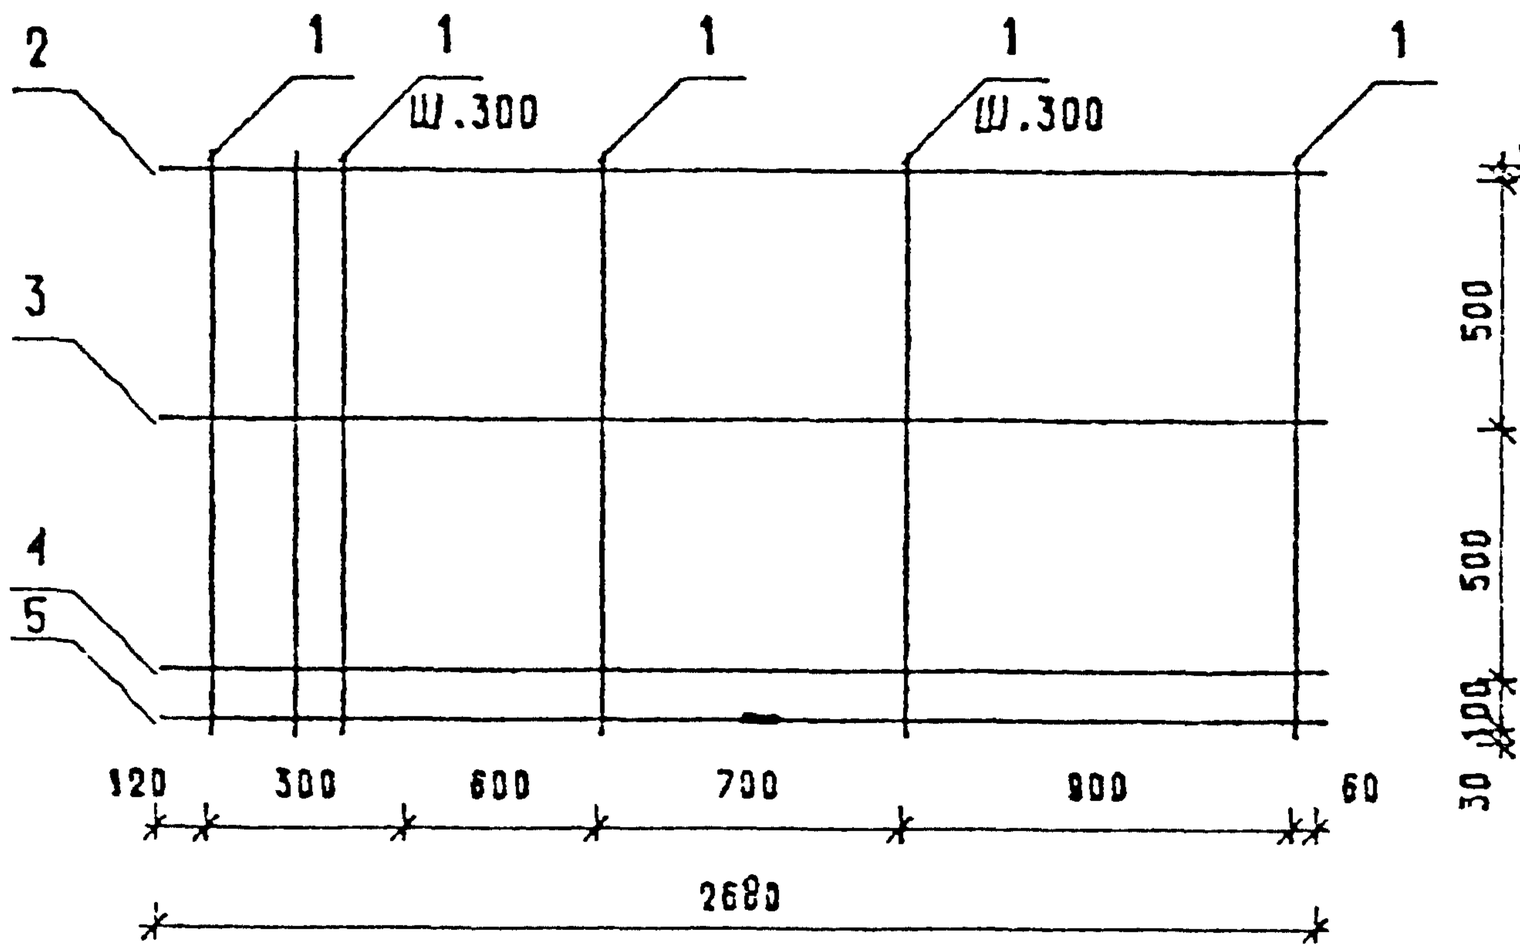

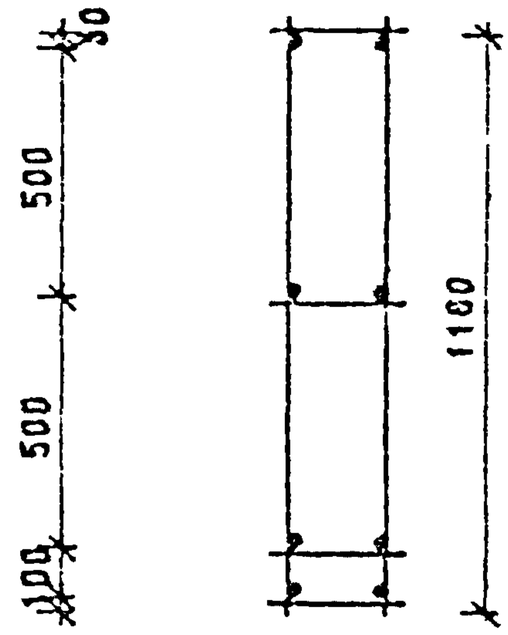

220 ДЛЯ КП-24.25Т

270 ДЛЯ КП-24.30Т

320 ДЛЯ КП-24.35Т

370 ДЛЯ КП-24.40Т

ДЛЯ КП-24 30Т	100
ДЛЯ КП-24.25Т	150

ТОЛЬКО ДЛЯ КП-24 25Т КП-24 30Т

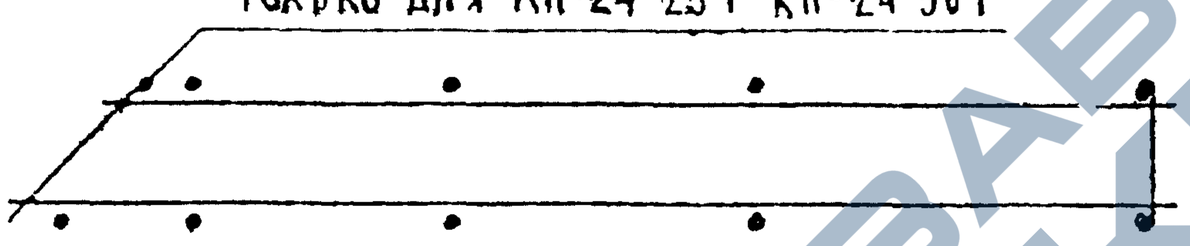

КП-24 Н - ЗЕРКАЛЬНОЕ ОТРАЖЕНИЕ
ОСТАЛЬНОЕ СМ КП-24 Т

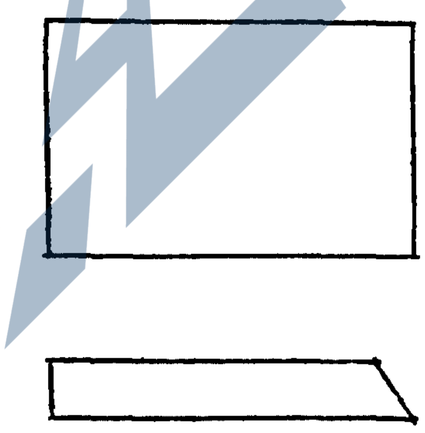

АРМАТУРА КЛАССА ВР-I ПО ГОСТ 6727-80

СПЕЦИФИКАЦИЮ СМ ЛИСТ 2,3

НАЧОТД.	ВОЛЫЧСКИЙ		
КОНТР	ЛЕОНТЬЕВА		
ГИП	ШАЦ		
СПЕЦ	ЗАНАУРОВА		
ГЛСПЕЦ	КОЧЕН		
ГРОЕВР	КАДЕЛКИНА		
РАЗРАБ	АЛЕКСЕЕВА		

1.030 1-1/88. 1-7-К24

ПРОСТРАНСТВЕННЫЕ КАРКАСЫ
КП-24.25Т, КП-24 30Т, КП-24.35Т,
КП-24 40Т, КП-24 25Н, КП-24 30Н,
КП-24.35Н, КП-24 40Н

СТАДИЯ	ЛИСТ	ЛИСТОВ
Р	1	3

ЦНИИЭП торгово-бытовых зданий и туристских комплексов

https://zavodjbi.com/

https://zavodjbi.com/

МАРКА ПРОСТРАНСТВЕННОГО КАРКАСА	ПОЗ.	МАРКА АРМАТУРНОГО ИЗДЕЛИЯ	КОЛ.	МАССА, КГ		ОБОЗНАЧЕНИЕ ДОКУМЕНТА
				1 ШТ.	ВСЕГО	
КП-24.25Т	1	Ø5ВРI L= 1160	16	0,16	2,58	Б.Ч.
	2	КР-14.25Н	1	1,36	1,36	1 — 8 — К17
	3..5	КР-14.25Т	3	1,36	4,07	1 — 8 — К16
	ИТОГО: 8,01					
КП-24.30Т	1	Ø5ВРI L= 1160	16	0,16	2,58	Б.Ч.
	2	КР-14.30Н	1	1,39	1,39	1 - 8 — К17
	3,4	КР-14.30Т	2	1,39	2,78	1 — 8 — К16
	5	КР-15.30Т	1	2,28	2,28	1 — 8 — К18
	ИТОГО: 9,04					
КП-24.35Т	1	Ø5ВРI L= 1160	15	0.16	2.42	Б.Ч.
	2	КР-14.35Н	1	1.43	1.43	1 -- 8 — К17
	3,4	КР-14.35Т	2	1.43	2.86	1 — 8 — К16
	5	КР-15.35Т	1	2.31	2.31	1 — 8 — К18
	ИТОГО: 9.01					
КП-24.40Т	1	Ø5ВРI L= 1160	15	0.16	2.42	Б Ч
	2	КР-14.40Н	1	1.46	1.46	1 — 8 — К17
	3	КР-14.40Т	1	1.46	1.46	1 — 8 — К16
	4,5	КР-15.40Т	2	2.33	4.67	1 — 8 — К18
	ИТОГО: 10.01					

ВЗАМ ИНВ

ПОДПИСЬ И ДАТА

ИНВ ПОДЛ

https://zavodjbi.com/

https://zavodjbi.com/

САПР ТБЗТК | ТЛП СП | ВЕД.ИНЖ ВЕД.ИНЖ | ВИНОК БУРЛАКОВА

МАРКА ПРОСТРАНСТВЕННОГО КАРКАСА	ПОЗ.	МАРКА АРМАТУРНОГО ИЗДЕЛИЯ	КОЛ.	МАССА, КГ		ОБОЗНАЧЕНИЕ ДОКУМЕНТА
				1 ШТ	ВСЕГО	
КП-24.25Н	1	Ф5ВРI L= 1160	16	0.16	2.58	Б Ч
	2	КР-14.25Т	1	1.36	1.36	1 — 8 — К16
	3 5	КР-14.25Н	3	1.36	4.07	1 — 8 — К17
	ИТОГО: 8.01					
КП-24.30Н	1	Ф5ВРI L= 1160	16	0.16	2.58	Б Ч
	2	КР-14.30Т	1	1.39	1.39	1 — 8 — К16
	3,4	КР-14.30Н	2	1.39	2.78	1 — 8 — К17
	5	КР-15.30Н	1	2.28	2.28	1 — 8 — К19
	ИТОГО: 9.04					
КП-24 35Н	1	Ф5ВРI L= 1160	15	0.16	2.42	Б Ч
	2	КР-14.35Т	1	1.43	1.43	1 — 8 — К16
	3,4	КР-14.35Н	2	1.43	2.86	1 — 8 — К17
	5	КР-15.35Н	1	2.31	2.31	1 — 8 — К19
	ИТОГО: 9.01					
КП-24.40Н	1	Ф5ВРI L= 1160	15	0.16	2.42	Б Ч
	2	КР-14.40Т	1	1.46	1.46	1 — 8 — К16
	3	КР-14.40Н	1	1.46	1.46	1 — 8 — К17
	4,5	КР-15.40Н	2	2.33	4.67	1 — 8 — К19
	ИТОГО: 10.01					

https://zavodjbi.com/

https://zavodjbi.com/

КП-25...Т

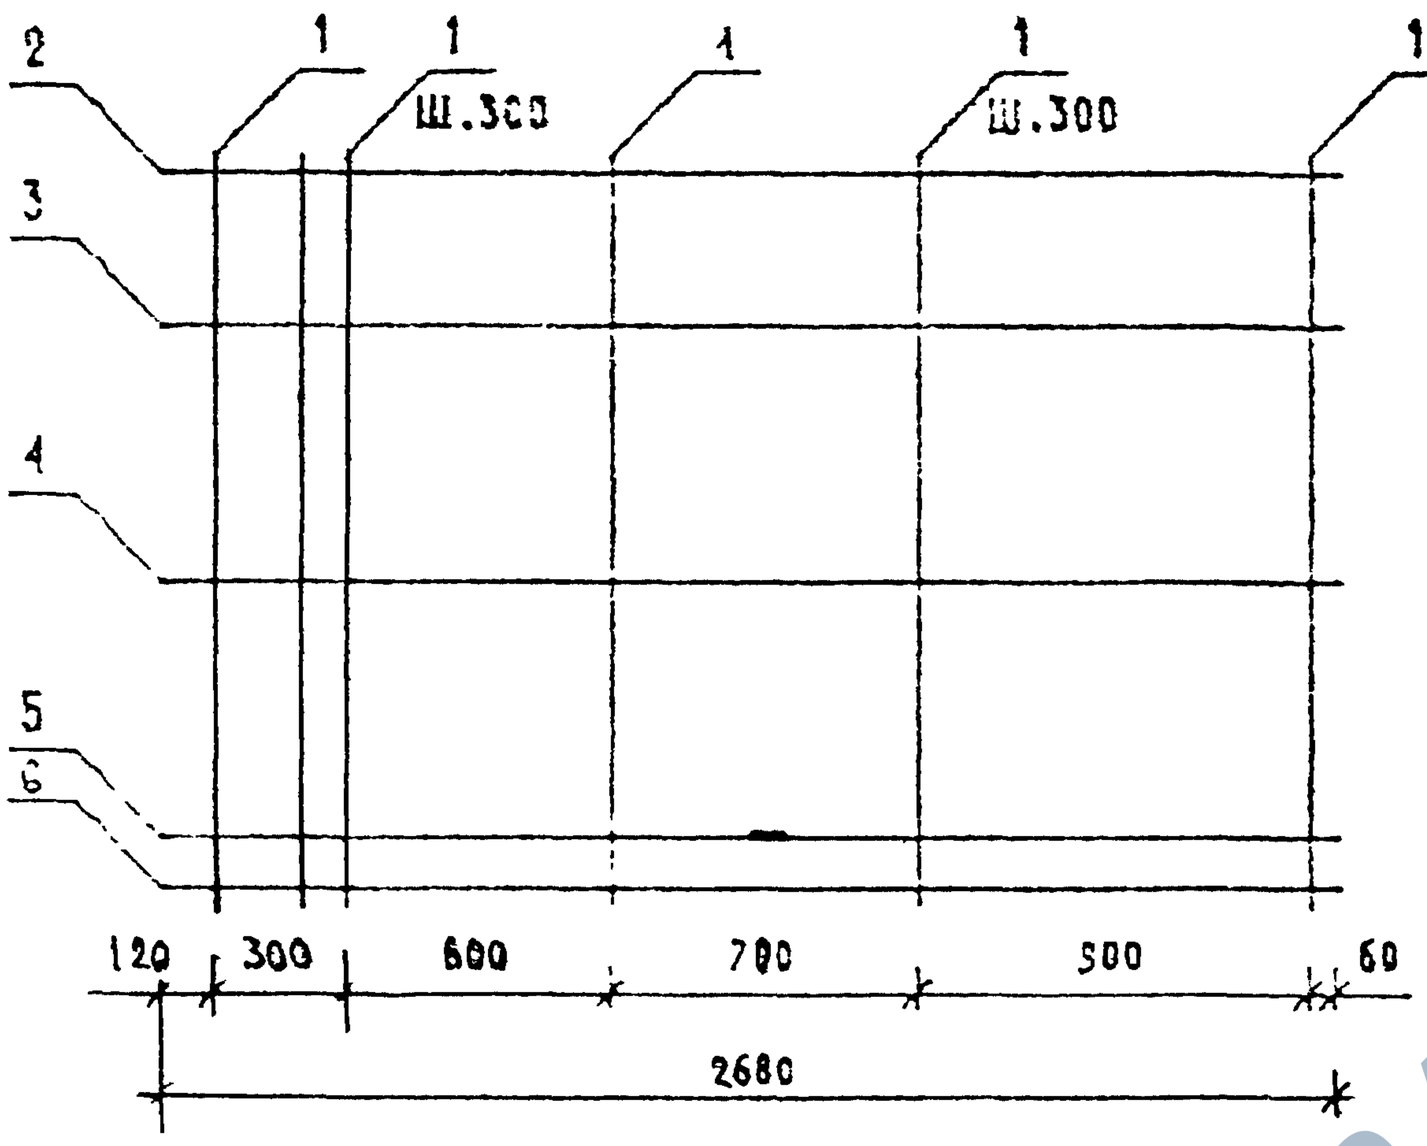

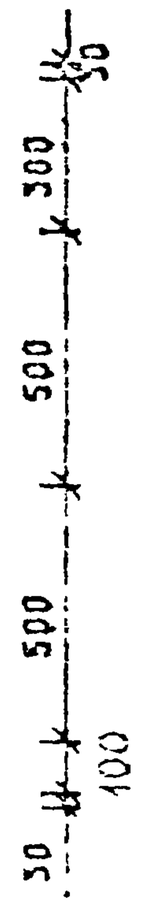

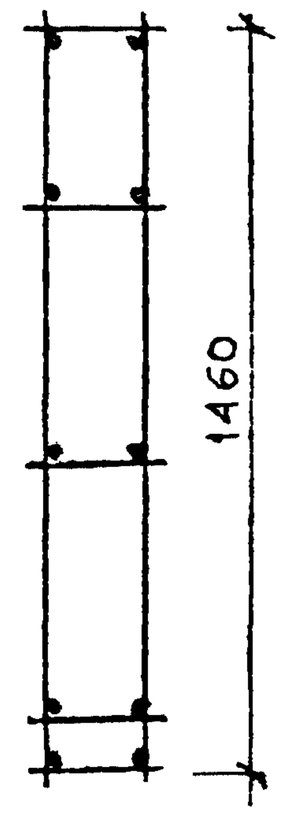

220	ДЛЯ КП-25.25Т
270	ДЛЯ КП-25.30Т
320	ДЛЯ КП-25.35Т
370	ДЛЯ КП-25.40Т

ДЛЯ КП-25.30Т	100
ДЛЯ КП-25.25Т	150

ТОЛЬКО ДЛЯ КП-25.25Т, КП-25.30Т

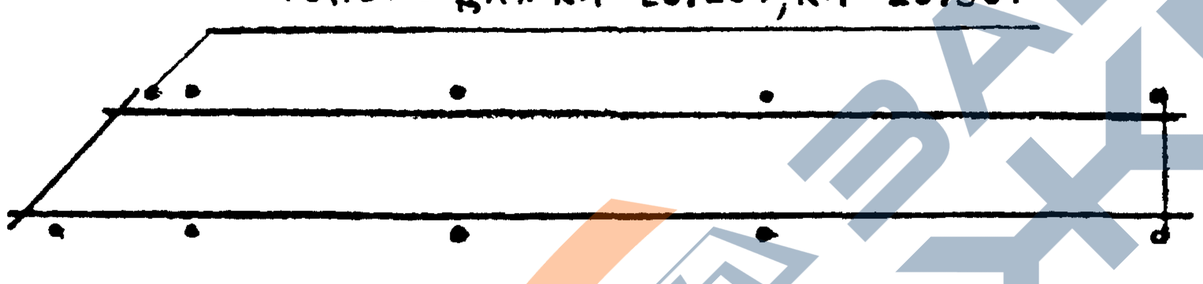

КП-25...Н - ЗЕРКАЛЬНОЕ ОТРАЖЕНИЕ
ОСТАЛЬНОЕ СМ. КП-25...Т

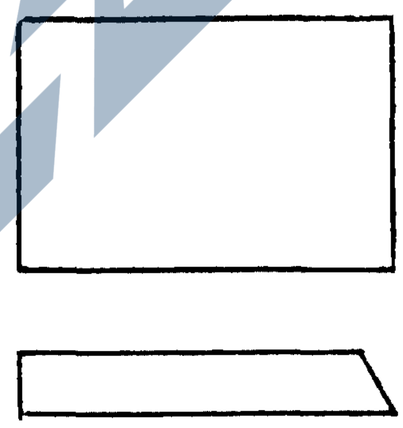

АРМАТУРА КЛАССА ВР-I ПО ГОСТ 6727-80

СПЕЦИФИКАЦИЮ СМ. ЛИСТ 2, 3

НАЧ.ОТД	ЮЛЬНСКИЙ		
Н.КОНТР	ЕСНТЬЕВА		
ГИП	ШАЦ		
ГЛ.СПЕЦ	САНАУРОВА		
ГЛ.ТЕХ.	КОЧУН		
ПРОВЕР	КАДЕЙКИНА		
РАЗРАБ.	АЛЕКСЕЕВА		

1.030.1-1/83. 1-7-К 25

ПРОСТРАНСТВЕННЫЕ КАРКАСЫ

КП-25.25Т, КП-25.30Т, КП-25.35Т, КП-25.40Т, КП-25.25Н, КП-25.30Н, КП-25.35Н, КП-25.40Н

СТАДИЯ	ЛИСТ	ЛИСТОВ
Р	1	3

ЦНИИЭП торгово-бытовых зданий и туристских комплексов

24769 66

https://zavodjbi.com/

https://zavodjbi.com/

МАРКА ПРОСТРАСТВЕННОГО КАРКАСА	ПОЗ	МАРКА АРМАТУРНОГО ИЗДЕЛИЯ	КОЛ.	МАССА КГ		ОБОЗНАЧЕНИЕ ДОКУМЕНТА
				1 ШТ	ВСЕГО	
КП-25 25Т	1	Ф5ВРI L= 1460	16	0.20	3.25	Б.Ч.
	2	КР-14.25Н	1	1.36	1.36	1-8-К17
	3.. 6	КР-14.25Т	4	1.36	5.44	1-8-К16
	ИТОГО 10.05					
КП-25.30Т	1	Ф5ВРI L= 1460	16	0.20	3.25	Б.Ч.
	2	КР-14 30Н	1	1.39	1.39	1-8-К17
	3.. 5	КР-14.30Т	3	1.39	4 17	1-8-К16
	6	КР-15.30Т	1	2.28	2.28	1-8-К18
	ИТОГО 11.09					
КП-25 35Т	1	Ф5ВРI L= 1460	15	0.20	3.04	Б.Ч.
	2	КР-14 35Н	1	1.43	1.43	1-8-К17
	3,4	КР-14 35Т	2	1.43	2.86	1-8-К16
	5,6	КР-15 35Т	2	2.31	4.62	1-8-К18
	ИТОГО: 11.95					
КП-25.40Т	1	Ф5ВРI L= 1460	15	0.20	3 04	Б.Ч.
	2	КР-14.40Н	1	1.46	1.46	1-8-К17
	3	КР-14.40Т	1	1.46	1.46	1-8-К16
	4...6	КР-15.40Т	3	2.33	6.99	1-8-К18
	ИТОГО: 12.95					

https://zavodjbi.com/

https://zavodjbi.com/

МАРКА ПРОСТРАСТВЕННОГО КАРКАСА	ПОЗ.	МАРКА АРМАТУРНОГО ИЗДЕЛИЯ	КОЛ.	МАССА КГ		ОБОЗНАЧЕНИЕ ДОКУМЕНТА
				1 ШТ	ВСЕГО	
КП-25.25Н	1	ф5ВРI L= 1460	16	0,20	3,25	Б.Ч.
	2	КР-14.25Т	1	1,36	1,36	1-8-К16
	3...6	КР-14.25Н	4	1,36	5,44	1-8-К17
	ИТОГО: 10,05					
КП-25.30Н	1	ф5ВРI L= 1460	16	0,20	3,25	Б.Ч.
	2	КР-14.30Т	1	1,39	1,39	1-8-К16
	3...5	КР-14.30Н	3	1,39	4,17	1-8-К17
	6	КР-15.30Н	1	2,28	2,28	1-8-К18
	ИТОГО: 11,09					
КП-25.35Н	1	ф5ВРI L= 1460	15	0,20	3,04	Б.Ч.
	2	КР-14.35Т	1	1,43	1,43	1-8-К16
	3,4	КР-14.35Н	2	1,43	2,86	1-8-К17
	5,6	КР-15.35Н	2	2,31	4,62	1-8-К19
	ИТОГО: 11,95					
КП-25.40Н	1	ф5ВРI L= 1460	15	0,20	3,04	Б.Ч.
	2	КР-14.40Т	1	1,46	1,46	1-8-К16
	3	КР-14.40Н	1	1,46	1,46	1-8-К17
	4...6	КР-15.40Н	3	2,33	6,99	1-8-К19
	ИТОГО: 12,95					

https://zavodjbi.com/

https://zavodjbi.com/

КП-26 Т

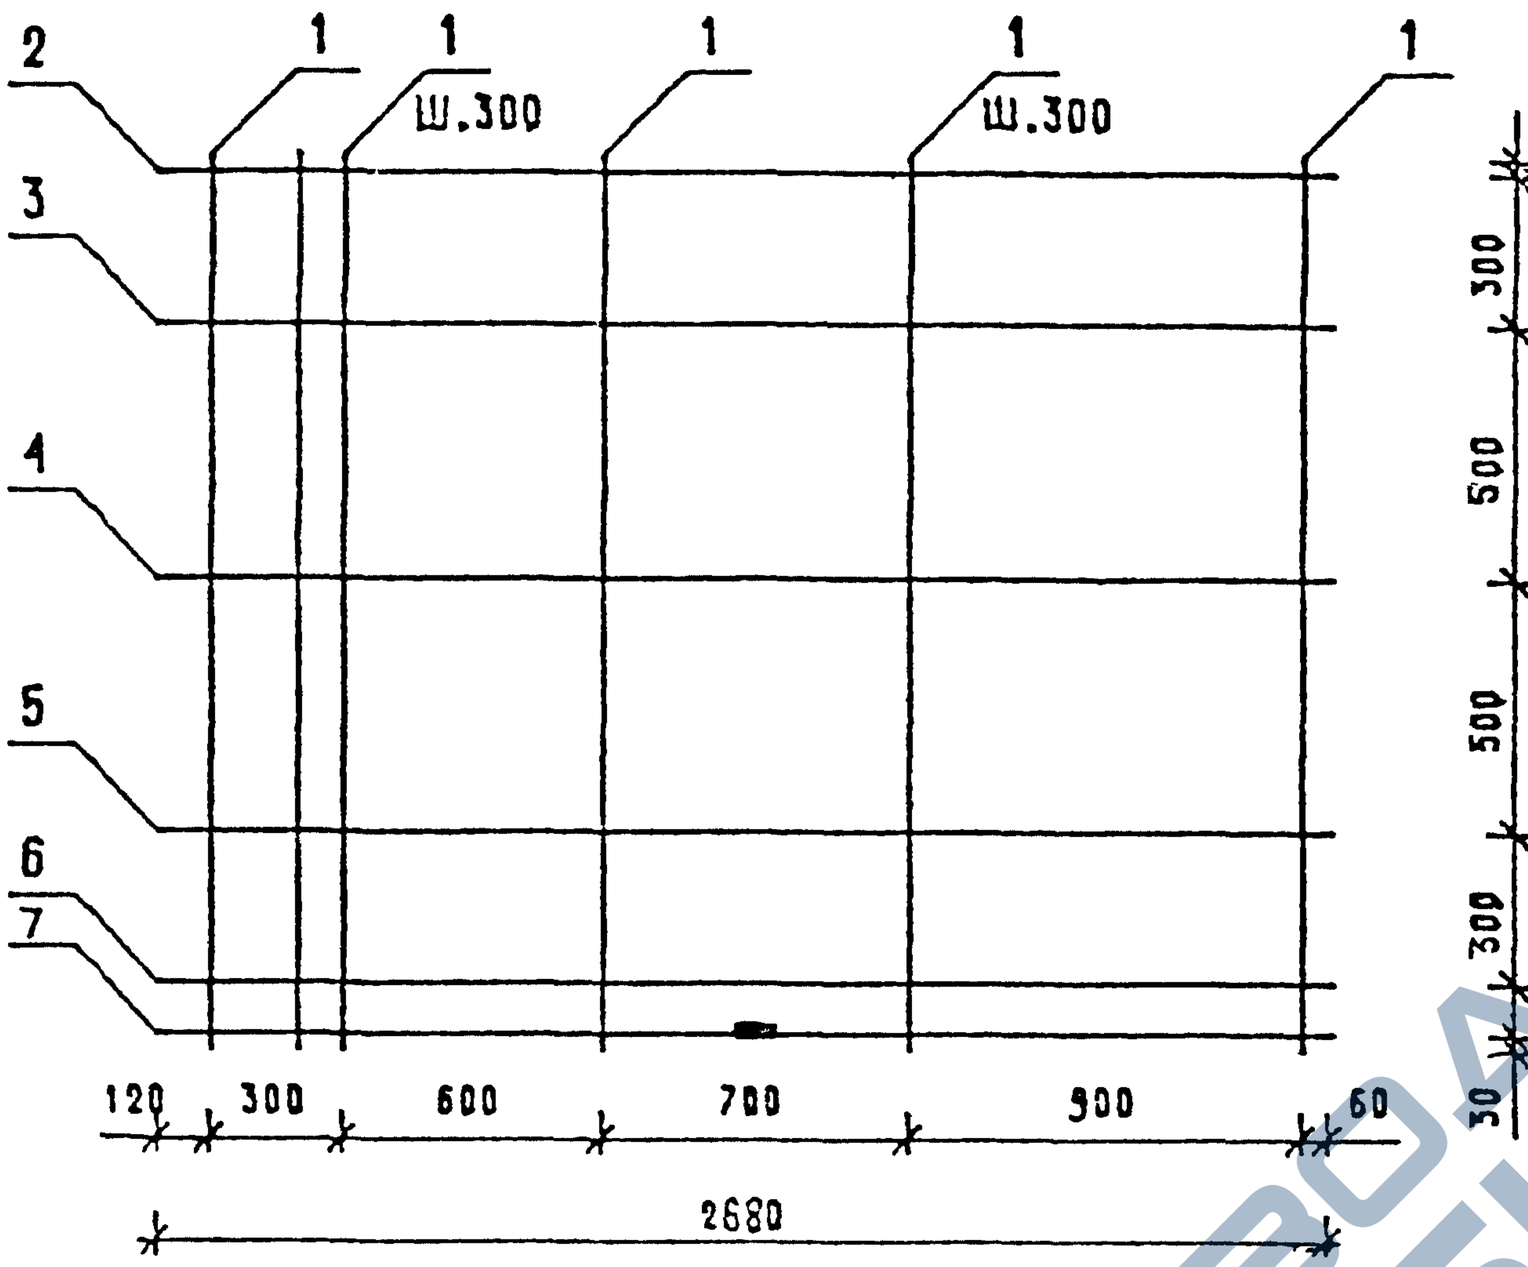

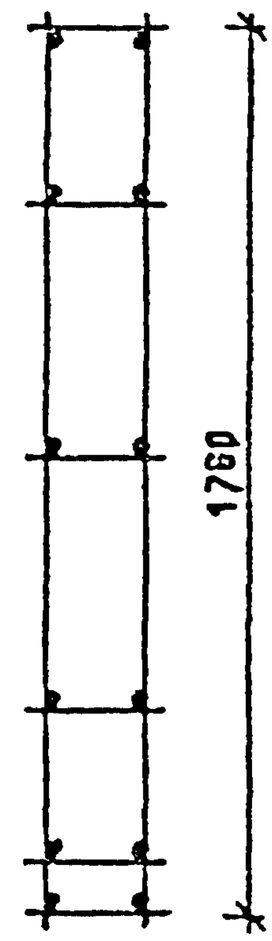

220	ДЛЯ КП-26.25Т
270	ДЛЯ КП-26.30Т
320	ДЛЯ КП-26 35Т
370	ДЛЯ КП-26.40Т

ДЛЯ КП-26.30Т	100
ДЛЯ КП-26.25Т	150

ТОЛЬКО ДЛЯ КП-26 25Т, КП-26 30Т

КП-26 Н- ЗЕРКАЛЬНОЕ ОТРАЖЕНИЕ
ОСТАЛЬНОЕ СМ КП-26Т

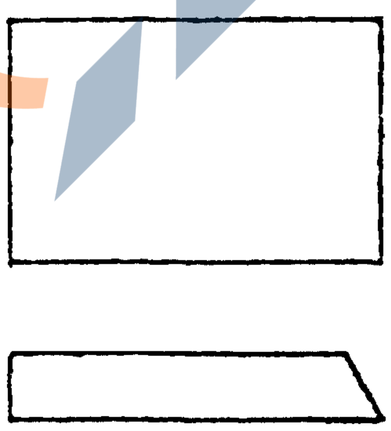

1. АРМАТУРА КЛАССА Вр-I ПО ГОСТ 6727-80
2. СПЕЦИФИКАЦИЮ СМ. ЛИСТ 2, 3

НАЧ ОТД	ВОЛЫНСКИЙ			1.030.1-1/88. 1-7-К 26	
Н.КОНТР	ЛЕОНТЬЕВА				
ГИП	ШАЦ			ПРОСТРАНСТВЕННЫЕ КАРКАСЫ КП-26.25Т, КП-26.30Т, КП-26.35Т, КП-26.40Т, КП-26.25Н, КП-26.30Н, КП-26.35Н, КП-26.40Н	СТАДИЯ: Р; ЛИСТ: 1; ЛИСТОВ: 3
ГЛ.СПЕЦ	ШАНАУРОВА				
ГЛ.СПЕЦ	КОЧИН				ЦНИИЭП торгово-бытовых зданий и туристских комплексов
ПРОВЕР	КАДЕЙКИНА				
РАЗРАБ	АЛЕКСЕЕВА				

ВЗАМ ИНВ | ПОДЛ | ПОДПИСЬ И ДАТА | ВИНОКУР БУРЛАКОВА | ВЕДИНИХ ВЕДИНИХ | ТЛП СП | САПР ТБЗТК

24769

https://zavodjbi.com/

МАРКА ПРОСТРАНСТВЕННОГО КАРКАСА	ПОЗ.	МАРКА АРМАТУРНОГО ИЗДЕЛИЯ	КОЛ.	МАССА, КГ		ОБОЗНАЧЕНИЕ ДОКУМЕНТА
				1 ШТ.	ВСЕГО	
КП-26.25Т	1	ф5ВРI L= 1760	16	0,24	3,91	Б Ч
	2	КР-14.25Н	1	1,36	1,36	1 — 8 — К17
	3...7	КР-14.25Т	5	1,36	6,78	1 — 8 — К16
	ИТОГО: 12,06					
КП-26.30Т	1	ф5ВрI L= 1760	16	0,24	3,91	Б Ч
	2	КР-14.30Н	1	1,39	1,39	1 — 8 — К17
	3,6	КР-1А.30Т	4	1,39	5,57	1 — 8 — К16
	7	КР-15.30Т	1	2,28	2,28	1 — 8 — К18
	ИТОГО: 13,15					
КП-26.35Т	1	ф5ВРI L= 1760	15	0.24	3.67	Б Ч
	2	КР-14.35Н	1	1.43	1.43	1 — 8 — К17
	3..5	КР-14.35Т	3	1.43	4.28	1 — 8 — К16
	6,7	КР-15.35Т	2	2.31	4.61	1 — 8 — К18
	ИТОГО: 14,00					
КП-26.40Т	1	ф5ВРI L= 1760	15	0.24	3.67	Б Ч
	2	КР-14.40Н	1	1.46	1.46	1 — 8 — К17
	3	КР-14.40Т	1	1.46	1.46	1 — 8 — К16
	4 7	КР-15.40Т	4	2.33	9.34	1 — 8 — К18
	ИТОГО: 15,93					

ПОДПИСЬ И ДАТА

ИНВ. ПОДЛ.

24769 70

https://zavodjbi.com/

https://zavodjbi.com/

ГБЗТК | СП | ВЕДУЩИЙ БУРЛАКОВА

МАРКА ПРОСТРАНСТВЕННОГО КАРКАСА	ПОЗ.	МАРКА АРМАТУРНОГО ИЗДЕЛИЯ	КОЛ.	МАССА, КГ		ОБОЗНАЧЕНИЕ ДОКУМЕНТА
				1 ШТ	ВСЕГО	
КП-26.25Н	1	Ф5ВРI L= 1760	16	0.24	3.91	Б Ч
	2	КР-14.25Т	1	1.36	1.36	1-8-К16
	3 7	КР-14.25Н	5	1.36	6.78	1-8-К17
	ИТОГО: 12.08					
КП-26.30Н	1	Ф5ВРI L= 1760	16	0.24	3.91	Б Ч
	2	КР-14.30Т	1	1.39	1.39	1-8-К16
	3 6	КР-14.30Н	4	1.39	5.57	1-8-К17
	7	КР-15.30Н	1	2.28	2.28	1-8-К19
	ИТОГО: 13.15					
КП-26.35Н	1	Ф5ВРI L= 1760	15	0.24	3.67	Б Ч
	2	КР-14.35Т	1	1.43	1.43	1-8-К16
	3 5	КР-14.35Н	3	1.43	4.28	1-8-К17
	6,7	КР-15.35Н	2	2.31	4.61	1-8-К19
	ИТОГО: 14.00					
КП-26.40Н	1	Ф5ВРI L= 1760	15	0.24	3.67	Б Ч
	2	КР-14.40Т	1	1.46	1.46	1-8-К16
	3	КР-14.40Н	1	1.46	1.46	1-8-К17
	4 7	КР-15.40Н	4	2.33	9.34	1-8-К19
	ИТОГО: 15.93					

https://zavodjbi.com/

https://zavodjbi.com/

ВЕДОМИХ | БУРЛАКО | СП | ГБЗТК

КП-27...Т

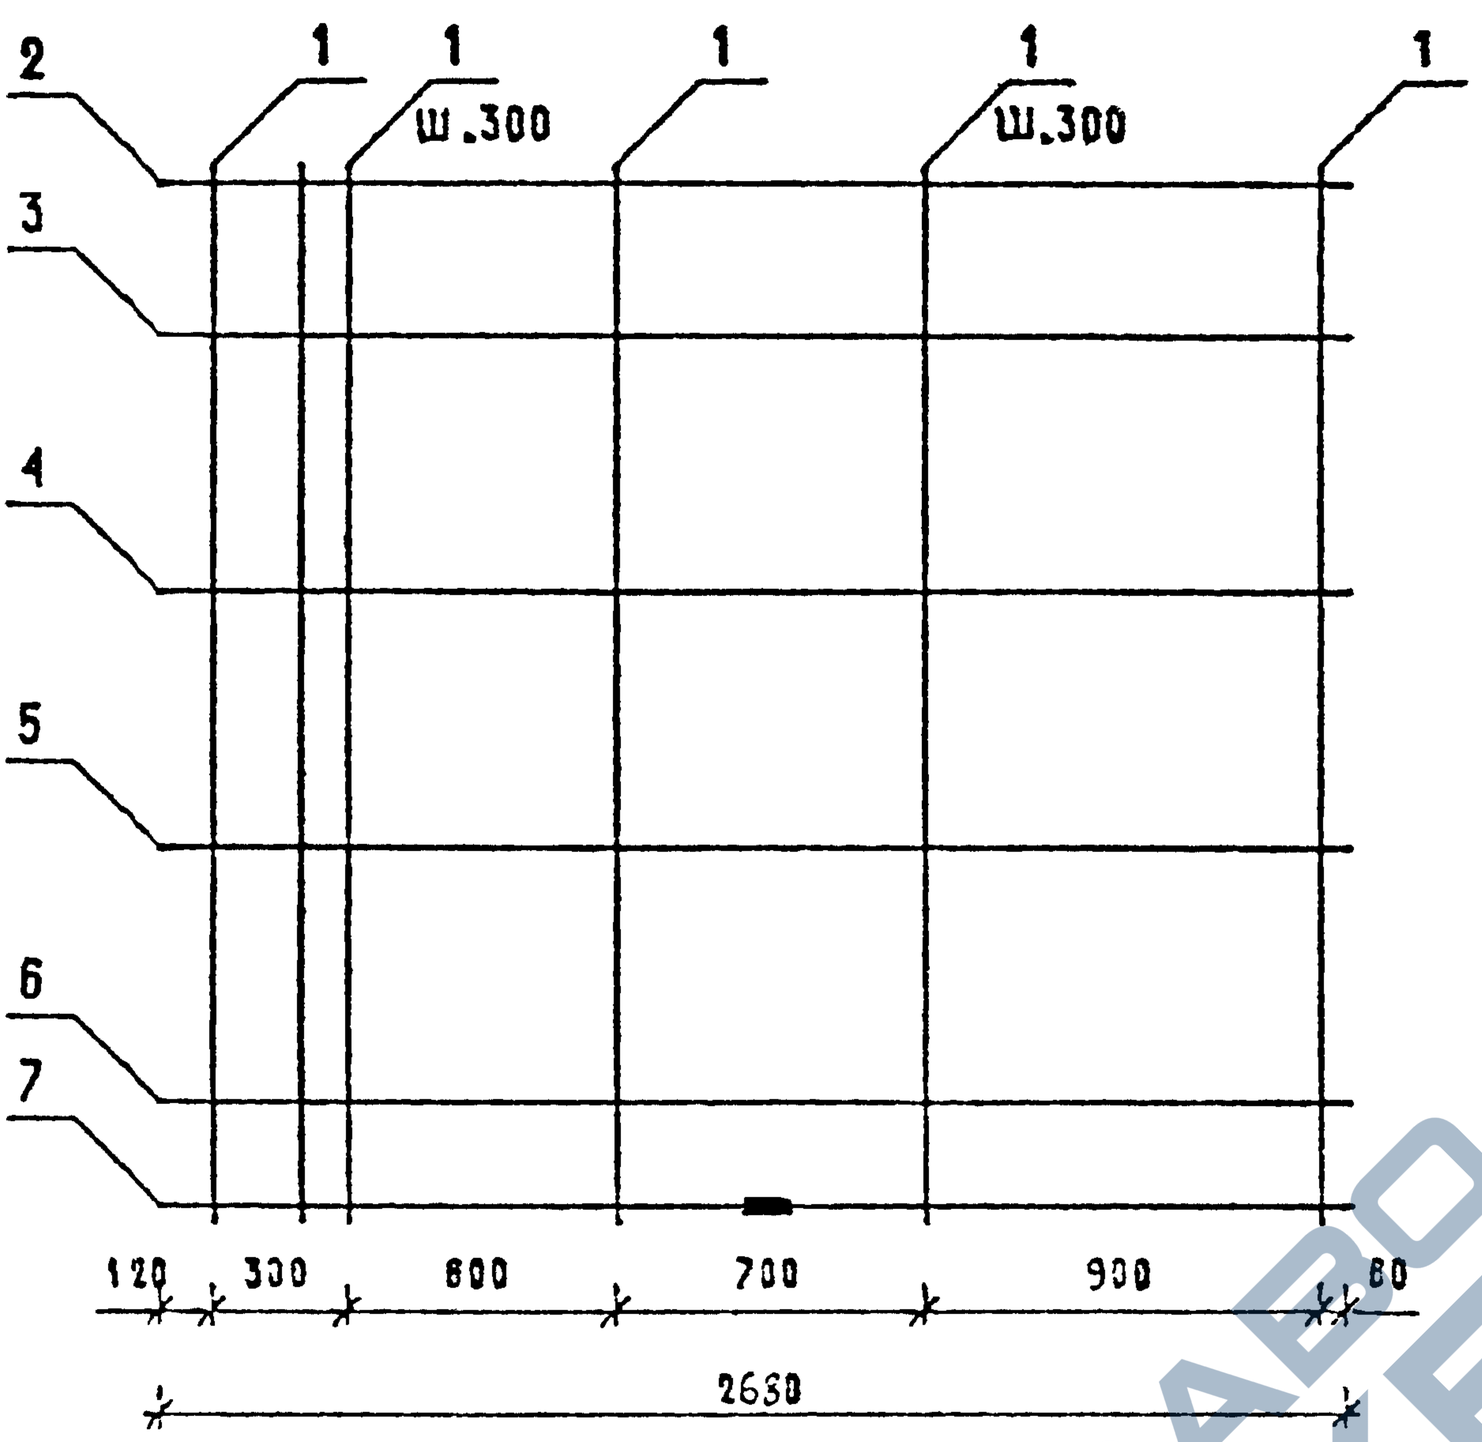

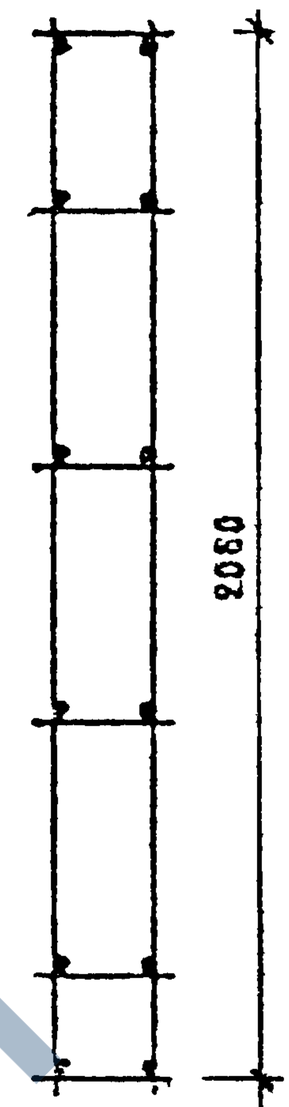

220	ДЛЯ КП-27.25Т
270	ДЛЯ КП-27.30Т
320	ДЛЯ КП-27.35Т
370	ДЛЯ КП-27.40Т

ДЛЯ КП-27.30Т	100
ДЛЯ КП-27.25Т	150

ТОЛЬКО ДЛЯ КП-27.25Т, КП-27.30

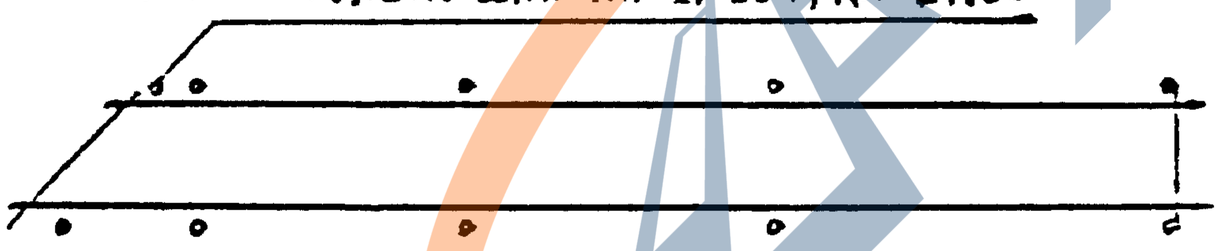

КП-27...Н - ЗЕРКАЛЬНОЕ ОТРАЖЕНИЕ
ОСТАЛЬНОЕ СМ КП-27...Т

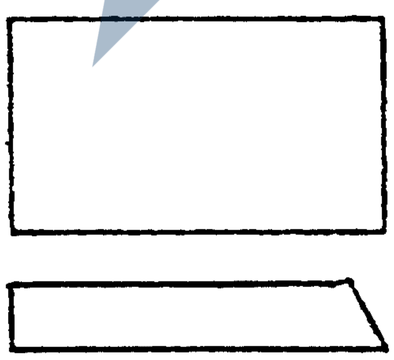

АРМАТУРА КЛАССА ВР-I ПО ГОСТ 6727-80

СПЕЦИФИКАЦИЮ СМ. ЛИСТ 2, 3

НАЧ ОТД.	ВОЛЬНСКИЙ		
Н.КОНТР.	ЛЕОНТЬЕВА		
Г И П	ШАЦ		
ГЛ.СПЕЦ	ШАНАУРОВА		
ГЛ.СПЕЦ	КОЧИН		
ПРОВЕР.	КАДЕЙКИНА		
РАЗРАБ.	АЛЕКСЕЕВА		

1.030.1-1/88. 1-7-К 27

ПРОСТРАНСТВЕННЫЕ КАРКАСЫ

КП-27.25Т, КП-27.30Т, КП-27.35Т, КП-27.40Т, КП-27.25Н, КП-27.30Н, КП-27.35Н, КП-27.40Н

СТАДИЯ	ЛИСТ	ЛИСТОВ
Р	1	3

ЦНИИЭП ТИПОВЫХ ЗДАНИЙ И ТУРИСТСКИХ КОМПЛЕКСОВ

https://zavodjbi.com/

https://zavodjbi.com/

МАРКА ПРОСТРАНСТВЕННОГО КАРКАСА	ПОЗ	МАРКА АРМАТУРНОГО ИЗДЕЛИЯ	КОЛ	МАССА, КГ		ОБОЗНАЧЕНИЕ ДОКУМЕНТА
				1 ШТ	ВСЕГО	
КП-27.25Т	1	Ф5ВРI L= 2060	16	0.29	4.58	Б Ч
	2	КР-14.25Н	1	1 36	1.36	1—8 — К17
	3 6	КР-14.25Т	4	1 36	5.43	1—8 — К16
	7	КР-15.25Т	1	2.25	2.25	1—8 — К18
	ИТОГО. 13.62					
КП-27 30Т	1	Ф5ВР I L= 2060	16	0.29	4.58	Б Ч
	2	КР-14.30Н	1	1.39	1.39	1—8 — К17
	3.5	КР-14.30Т	3	1.39	4.18	1—8 — К16
	6,7	КР-15.30Т	2	2 28	4 56	1—8 — К18
	ИТОГО: 14 71					
КП-27 35Т	1	Ф5ВР I L= 2060	15	0 29	4.30	Б Ч
	2	КР-14 35Н	1	1 43	1.43	1—8 — К17
	3	КР-14.35Т	1	1.43	1.43	1—8 — К16
	4 7	КР-15 35Т	4	2.31	9 23	1—8 — К18
	ИТОГО 16.38					
КП-27 40Т	1	Ф5ВРI L= 2060	15	0 29	4 30	Б Ч
	2	КР-15.40Н	1	2 33	2.33	1—8 — К19
	3 7	КР-15.40Т	5	2 33	11 67	1—8 — К18
	ИТОГО 18 30					

ТБЗТК | СП | ВЕДИН | БУРЛАКОВ

ВЗАМ ИНВ | ПОДПИСЬ И ДАТА | ИНВ ПОДЛ

1 030 1-1/88 1-7-К 27

ЛИСТ 2

ЗАВОД ЖБИ

https://zavodjbi.com/

https://zavodjbi.com/

Инв.№ подл. | Подпись и дата | Взам.инв.№

Марка пространственного каркаса	Поз.	Марка арматурного изделия	Кол.	Масса, кг		Обозначение документа
				1 шт.	Всего	
КП-27.25Н	1	Ф5ВРI L= 2060	16	0,29	4,58	Б.Ч.
	2	КР-14.25Т	1	1,36	1,36	1-8 - К16
	3..6	КР-14.25Н	4	1,36	5,43	1-8 - К17
	7	КР-15.25Н	1	2,25	2,25	1-8 - К19
		ИТОГО: 13.62				
КП-27.30Н	1	Ф5ВРI L= 2060	16	0.29	4.58	Б Ч
	2	КР-14.30Т	1	1.39	1.39	1-8- К16
	3..5	КР-14.30Н	3	1.39	4.18	1-8- К17
	6,7	КР-15.30Н	2	2.28	4.56	1-8- К19
		ИТОГО: 14.71				
КП-27.35Н	1	Ф5ВРI L= 2060	15	0.29	4.30	Б Ч
	2	КР-14.35Т	1	1.43	1.43	1-8- К16
	3	КР-14.35Н	1	1.43	1.43	1-8- К17
	4.7	КР-15.35Н	4	2.31	9.23	1-8- К19
		ИТОГО: 16.38				
КП-27.40Н	1	Ф5ВРI L= 2060	15	0.29	4.30	Б Ч
	2	КР-15.40Т	1	2.33	2.33	1-8 -К18
	3.7	КР-15.40Н	5	2.33	11.67	1-8- К19
		ИТОГО: 18.30				

Взам.инв.№ | Инв.№ подл. | Подпись и дата | 1.030.1-1/88. 1-7-К 27 | Лист 3

https://zavodjbi.com/

https://zavodjbi.com/

КП-28...Т

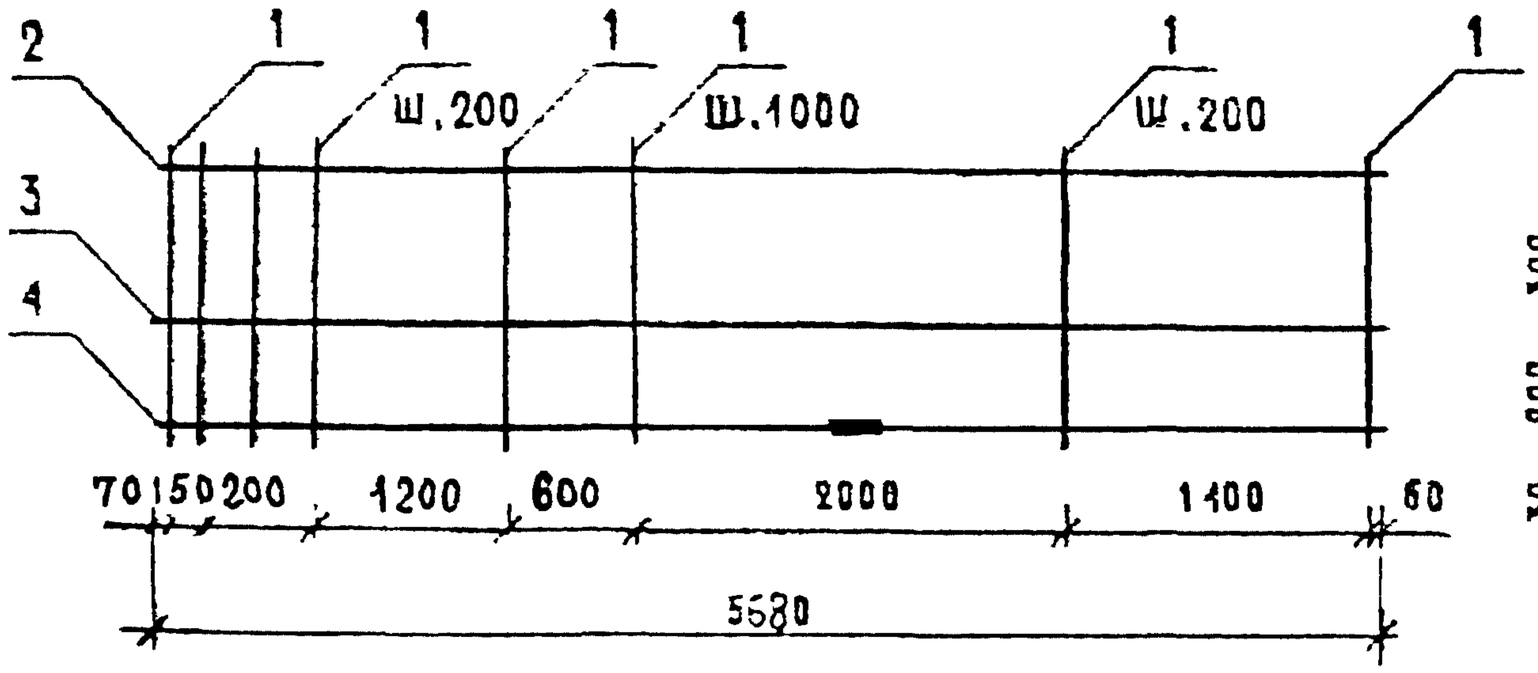

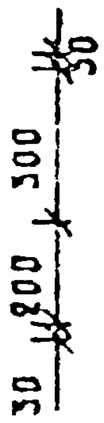

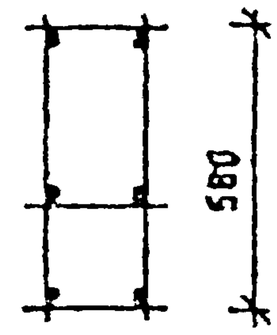

220	ДЛЯ КП-28.25Т
270	ДЛЯ КП-28.30Т
320	ДЛЯ КП-28.35Т
370	ДЛЯ КП-28.40Т

ДЛЯ КП-28.30Т	100
ДЛЯ КП-28.25Т	150

ТОЛЬКО ДЛЯ КП-28.25Т, КП-28.30Т

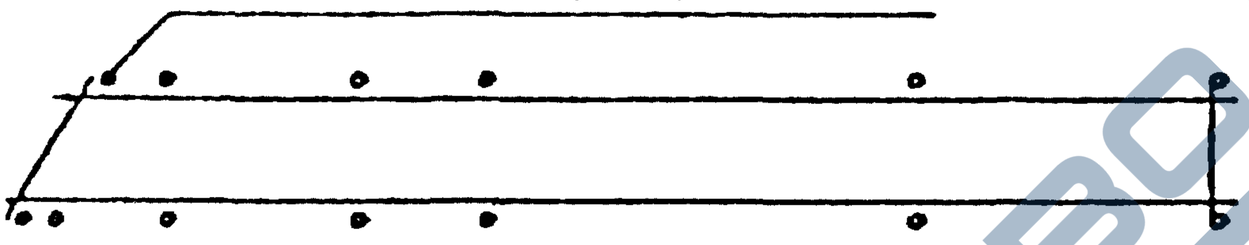

КП-28...Н - ЗЕРКАЛЬНОЕ ОТРАЖЕНИЕ
ОСТАЛЬНОЕ СМ. КП-28...Т

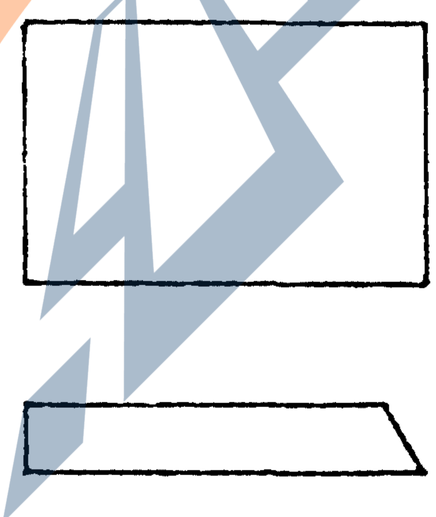

АРМАТУРА КЛАССА ВР-I ПО ГОСТ 6727-80

СПЕЦИФИКАЦИЮ СМ. ЛИСТ 2, 3

НАЧ.ОТД.	ВОЛЬНСКИЙ		
Н.КОНТР.	ЛЕСНТЬЕВА		
Г И П	ШАЦ		
ГЛ.СПЕЦ	ШАНАУРОВА		
ГЛ.СПЕЦ	КОЧИН		
ПРОВЕР.	КАДЕЛКИНА		
РАЗРАБ.	АЛЕКСЕЕВА		

1.030.1-1/88. 1-7-К 28

ПРОСТРАНСТВЕННЫЕ КАРКАСЫ

КП-28.25Т, КП-28.30Т, КП-28.35Т, КП-28.40Т, КП-28.25Н, КП-28.30Н, КП-28.35Н, КП-28.40Н

СТАДИЯ	ЛИСТ	ЛИСТОВ
Р	1	3

ЦНИИЭП ТОРГОВО-БЫТОВЫХ ЗДАНИЙ И ТУРИСТСКИХ КОМПЛЕКСОВ

ПОДПИСЬ И ДАТА

ИНВ. ПОДЛ.

ВЗАМ.ИНВ.№

https://zavodjbi.com/

https://zavodjbi.com/

САПР | ТЛП | ВЕДУЩ | ВИНОКУР
ТБЗТК | СП | ВЕДУЩ | БУРЛАКОВА

МАРКА ПРОСТРАНСТВЕННОГО КАРКАСА	ПОЗ	МАРКА АРМАТУРНОГО ИЗДЕЛИЯ	КОЛ	МАССА, КГ		ОБОЗНАЧЕНИЕ ДОКУМЕНТА
				1 ШТ	ВСЕГО	
КП-28.25Т	1	Ф5ВР I L= 560	37	0,08	2,88	Б Ч
	2	КР-16.25Н	1	2,89	2,89	1-8-К21
	3	КР-16.25Т	1	2,89	2,89	1-8-К20
	4	КР-18.25Т	1	7,30	7,30	1-8-К24
	ИТОГО: 15,96					
КП-28.30Т	1	Ф5ВР I L= 560	37	0,08	2,88	Б Ч
	2	КР-17.30Н	1	4,89	4,89	1-8-К23
	3,4	КР-17.30Т	2	4,89	9,79	1-8-К22
	ИТОГО: 17.56					
КП-28.35Т	1	Ф5ВР I L= 560	36	0,08	2.80	Б.Ч
	2	КР-16.35Н	1	3,05	3,05	1-8-К21
	3	КР-16.35Т	1	3,05	3,05	1-8-К20
	4	КР-18.35Т	1	7,42	7,42	1-8-К24
	ИТОГО: 16.32					
КП-28 40Т	1	Ф5ВР I L= 560	36	0.08	2.80	Б Ч
	2	КР-16,40Н	1	3,13	3,13	1-8-К21
	3	КР-16.40Т	1	3,13	3,13	1-8-К20
	4	КР-18.40Т	1	7.49	7,49	1-8-К24
	ИТОГО: 16.55					

https://zavodjbi.com/

https://zavodjbi.com/

ГБЗТК | СП | ВЕДИЧИК | БУРЛАКЕВА

МАРКА ПРОСТРАНСТВЕННОГО КАРКАСА	ПОЗ.	МАРКА АРМАТУРНОГО ИЗДЕЛИЯ	КОЛ.	МАССА, КГ		ОБОЗНАЧЕНИЕ ДОКУМЕНТА
				1 ШТ	ВСЕГО	
КП-28.25Н	1	Ф5ВРI L= 560	37	0.08	2.88	Б Ч
	2	КР-16.25Т	1	2.89	2.89	1-8-К20
	3	КР-16.25Н	1	2.89	2.89	1-8-К21
	4	КР-18.25Н	1	7.30	7.30	1-8-К25
	ИТОГО: 15,96					
КП-28 30Н	1	Ф5ВРI L= 560	37	0.08	2.88	Б Ч
	2	КР-17.30Т	1	4.89	4.69	1-8-К22
	3,4	КР-17.30Н	2	4.89	9.79	1-8-К23
	ИТОГО: 17,56					
КП-28.35Н	1	Ф5ВРI L= 560	36	0.08	2.80	Б Ч
	2	КР-16.35Т	1	3.05	3.05	1-8-К20
	3	КР-16.35Н	1	3.05	3.05	1-8-К21
	4	КР-18.35Н	1	7.42	7.42	1-8-К25
	ИТОГО: 16,32					
КП-28.40Н	1	Ф5ВРI L= 560	36	0.08	2.80	Б Ч
	2	КР-16.40Т	1	3.13	3.13	1-8-К20
	3	КР-16.40Н	1	3.13	3.13	1-8-К21
	4	КР-18.40Н	1	7.49	7.49	1-8-К25
	ИТОГО: 16,55					

https://zavodjbi.com/

https://zavodjbi.com/

КП-29...Т

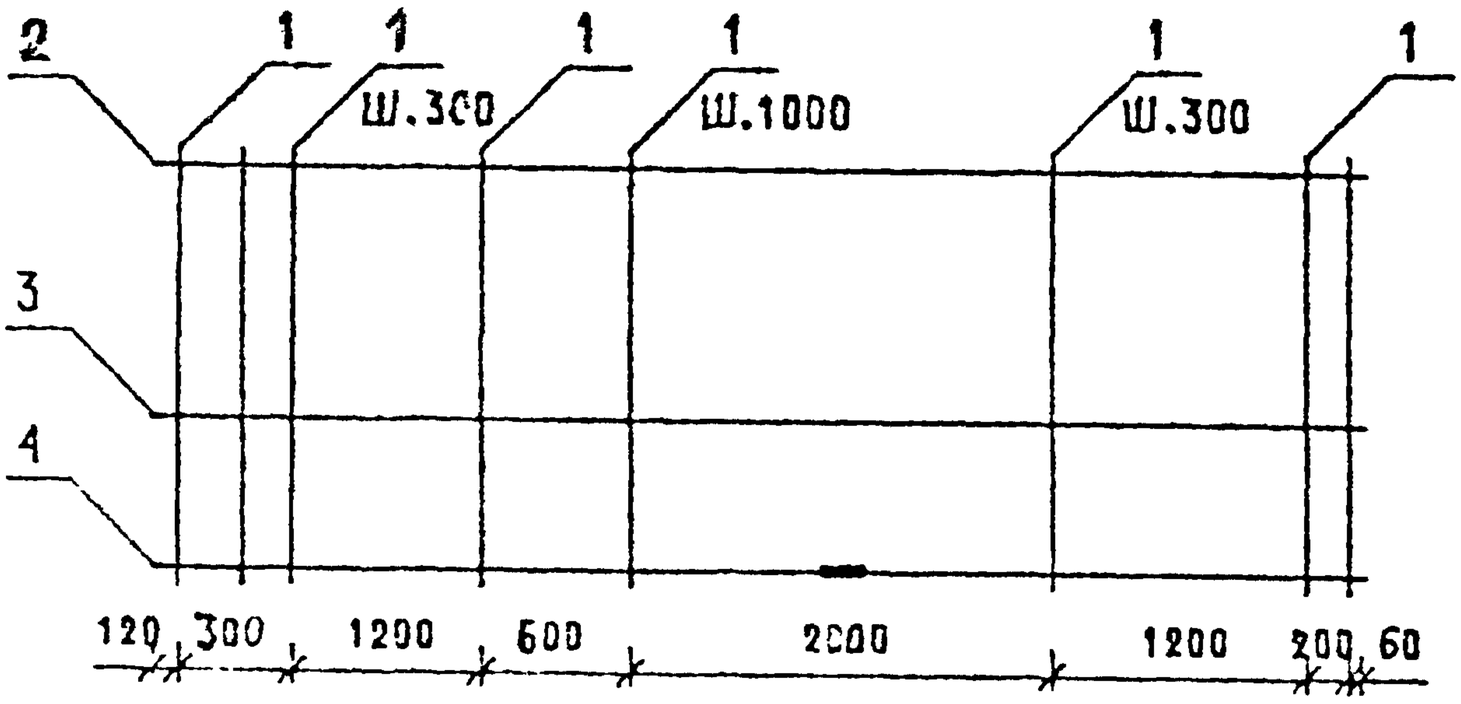

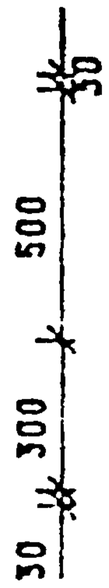

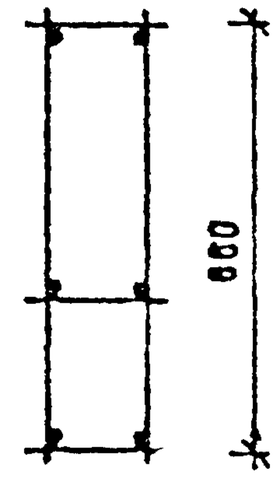

220 ДЛЯ КП-29.25Т

270 ДЛЯ КП-29.30Т

320 ДЛЯ КП-29.35Т

370 ДЛЯ КП-29.40Т

ДЛЯ КП-29 30Т | 100

ДЛЯ КП-29 25Т | 150

ТОЛЬКО ДЛЯ КП-29 25 Т, КП-29.30Т

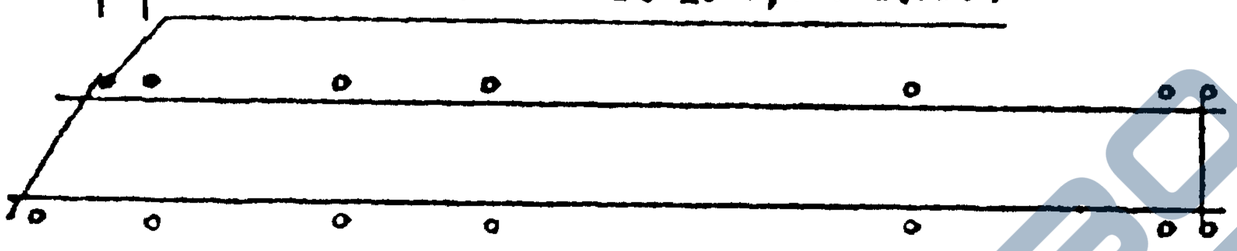

КП-29...Н – ЗЕРКАЛЬНОЕ ОТРАЖЕНИЕ
ОСТАЛЬНОЕ СМ КП-29..Т

АРМАТУРА КЛАССА ВР-I ПО ГОСТ 6727-80

СПЕЦИФИКАЦИЮ СМ ЛИСТ 2,3

НАЧ ОТД	ВОЛЫНСКИЙ		
Н КОНТР	ЛЕОНТЬЕВА		
ГИП	ШАЦ		
ГЛ СПЕЦ	ШАНАУРОВА		
ГЛ СПЕЦ	КОЧУН		
ПРОВЕР	КАДЕЙКИНА		
РАЗРАБ.	АЛЕКСЕЕВА		

1.030.1-1/88 1-7 К 2.9

ПРОСТРАНСТВЕННЫЕ КАРКАСЫ

КП-29.25Т, КП-29.30Т, КП-29.35Т, КП-29.40Т. КП-29.25Н, КП-29.30Н, КП-29.35Н, КП-29.40Н

СТАДИЯ	ЛИСТ	ЛИСТОВ
Р	1	3

ЦНИИЭП торгово-бытовых зданий и туристских комплексов

ПОДПИСЬ И ДАТА | ИНВ. № ПОДЛ.

24769 78

https://zavodjbi.com/

https://zavodjbi.com/

Взам.инв.№	Подпись и дата	Инв.№ подл.
	БУРЛАКО	

МАРКА ПРОСТРАНСТВЕННОГО КАРКАСА	ПОЗ	МАРКА АРМАТУРНОГО ИЗДЕЛИЯ	КОЛ	МАССА, КГ		ОБОЗНАЧЕНИЕ ДОКУМЕНТА
				1 ШТ	ВСЕГО	
КП-29 25Т	1	Ф5ВР I L= 860	28	0,12	3,35	Б Ч
	2	КР-17 25Н	1	4,82	4,82	1-8 — К23
	3,4	КР-17 25Т	2	4,82	9,64	1-8 — К22
		ИТОГО 17,81				
КП-29 30Т	1	Ф5ВР I L= 860	28	0,12	3,35	Б Ч
	2	КР-17 30Н	1	4,89	4,89	1-8 — К23
	3,4	КР-17 30Т	2	4,89	9,79	1-8 — К22
		ИТОГО 18,03				
КП-29 35Т	1	Ф5ВР I L= 860	27	0,12	3,23	Б Ч
	2	КР-16.35Н	1	3,05	3,05	1-8 — К21
	3,4	КР-18 35Т	2	7,42	14,84	1-8 — К24
		ИТОГО 21,12				
КП-29.40Т	1	Ф5ВР I L= 860	27	0,12	3,23	Б Ч
	2	КР-16 40Ч	1	3,13	3,13	1-8 — К21
	3,4	КР-18 40Т	2	7,49	14,94	1-8 — К24
		ИТОГО 21,30				

https://zavodjbi.com/

https://zavodjbi.com/

МАРКА ПРОСТРАНСТВЕННОГО КАРКАСА	ПОЗ	МАРКА АРМАТУРНОГО ИЗДЕЛИЯ	КОЛ.	МАССА, КГ		ОБОЗНАЧЕНИЕ ДОКУМЕНТА
				1 ШТ.	ВСЕГО	
КП-29.25Н	1	ф5ВР-I L= 860	28	0,12	3,35	Б Ч.
	2	КР-17.25Т	1	4,82	4,82	1-8 — К22
	3,4	КР-17.25Н	2	4,82	9,64	1-8 — К23
	ИТОГО: 17,81					
КП-29.30Н	1	ф5Вр1 L= 860	28	0,12	3,35	Б Ч.
	2	КР-17.30Т	1	4,89	4,89	1-8 — К22
	3,4	КР-17.30Н	2	4,89	9,79	1-8 — К23
	ИТОГО: 18,03					
КП-29.35Н	1	ф5ВР I L= 860	27	0,12	3.23	Б Ч
	2	КР-16.35Т	1	3.05	3.05	1-8 — К20
	3,4	КР-18 35Н	2	7.42	14 84	1-8 — К25
	ИТОГО: 21,12					
КП-29.40Н	1	ф5ВР I L= 860	27	0.12	3.23	Б Ч
	2	КР-16.40Т	1	3.13	3.13	1-8 — К20
	3,4	КР-18.40Н	2	7,49	14.94	1-8 — К25
	ИТОГО: 21,30					

https://zavodjbi.com/

https://zavodjbi.com/

ТБЗТК СП ВЕДОМ БУРЛАКС А

КП-30 Т

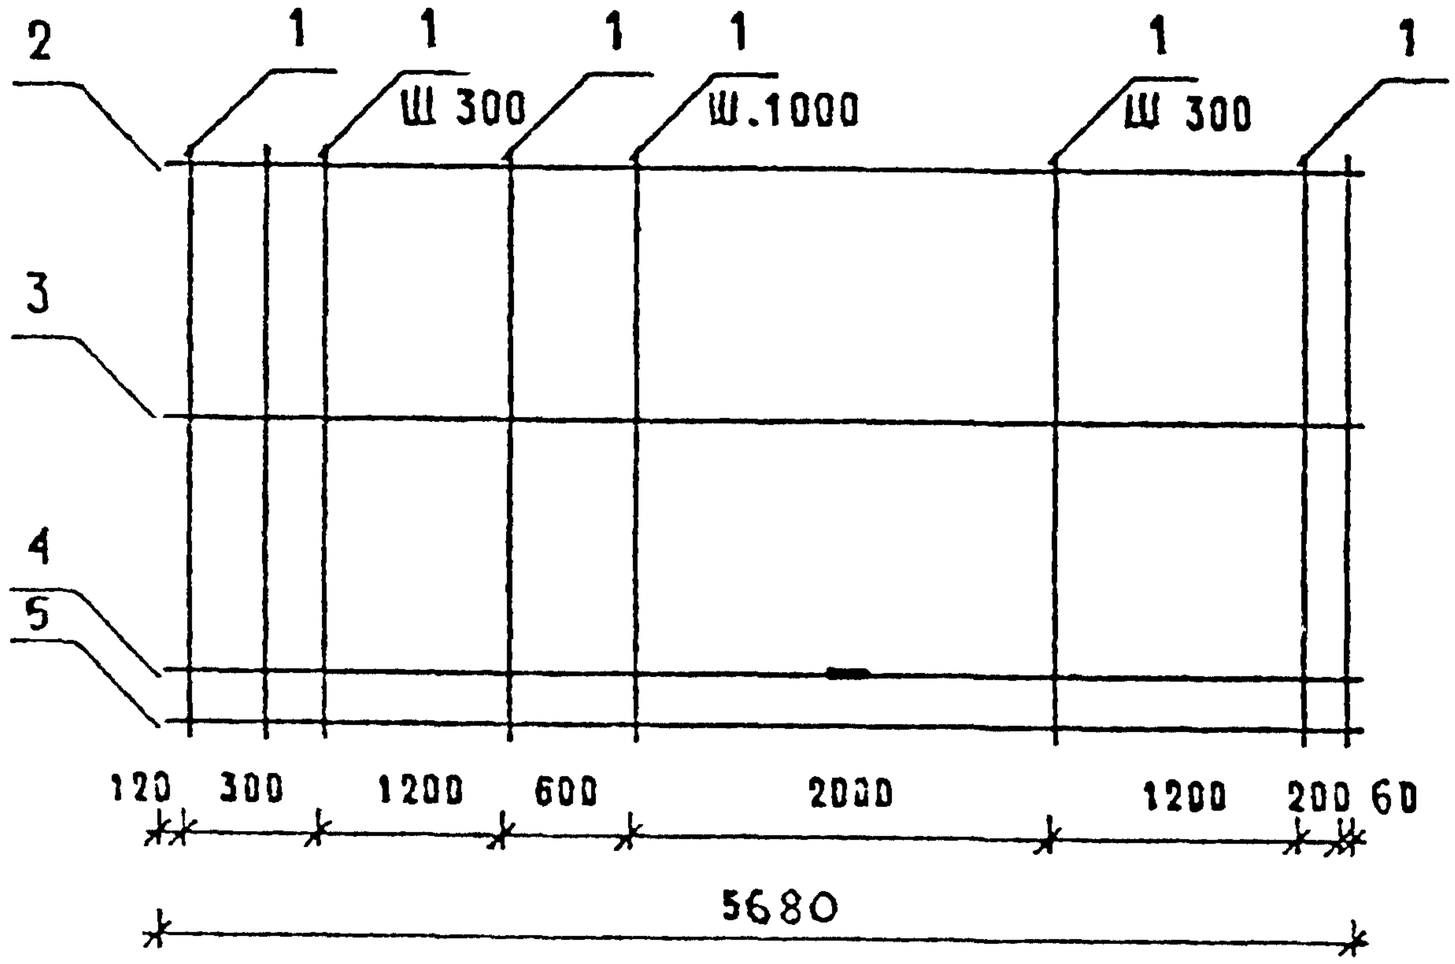

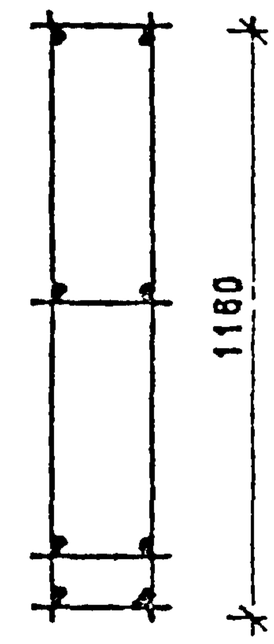

220 ДЛЯ КП-30 25Т

270 ДЛЯ КП-30 30Т

320 ДЛЯ КП-30 35Т

370 ДЛЯ КП-30 40Т

ДЛЯ КП-30 30Т 100

ДЛЯ КП-30 25Т 150

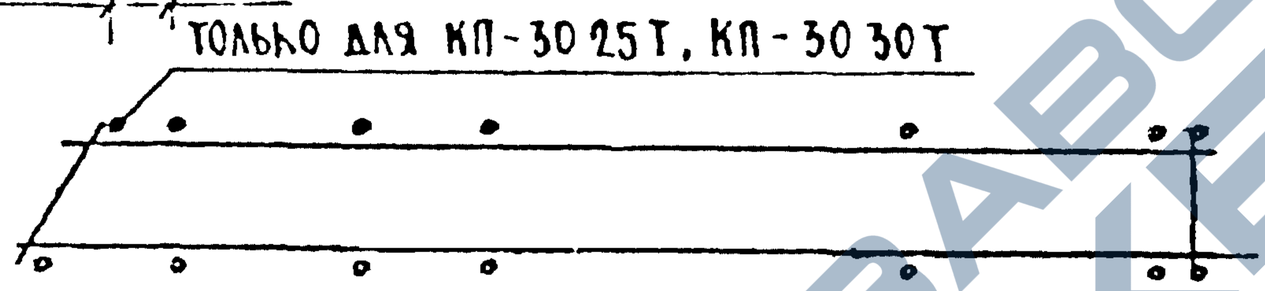

КП-30 Н – ЗЕРКАЛЬНОЕ ОТРАЖЕНИЕ
ОСТАЛЬНОЕ СМ КП-30 Т

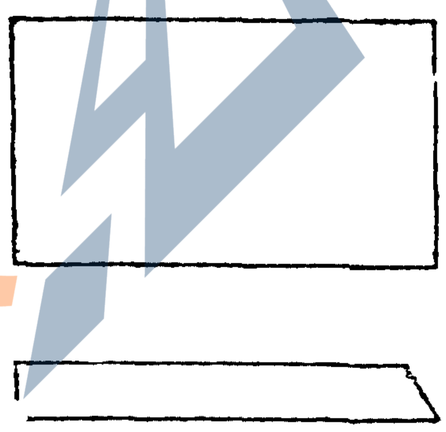

1 АРМАТУРА КЛАССА ВР-I ПО ГОСТ 6727-80

2 СПЕЦИФИКАЦИЮ СМ ЛИСТ 2,3

НАЧ	ВОЛЬНСКАЯ	
НАЧ.СЕКТР	ЛЕСНЬЕВА	
ГИП	ШАЦ	
ГЛ.СПЕЦ	ШАНАУРОВА	
ГР.СПЕЦ	КОЧЕЧ	
ПРОВЕР	КАРЕЛИНА	
РУК.ЗРАБ	АЛЕКСЕЕВА	

1.030 1-1/88 1-7-К30

ПРОСТРАНСТВЕННЫЕ КАРКАСЫ
КП-30.25Т, КП-30 30Т, КП-30.35Т,
КП-30 40Т, КП-30.25Н, КП-30 30Н,
КП-30 35Ч, КП-30 40Н

СТАДИЯ	ЛИСТ	ЛИСТОВ
Р	1	3

ЦНИИЭП торгово-бытовых зданий и туристских комплексов

https://zavodjbi.com/

https://zavodjbi.com/

ТБЗТК СП ВЕДОМ. РУРЛАКО

МАРКА ПРОСТРАНСТВЕННОГО КАРКАСА	ПОЗ.	МАРКА АРМАТУРНОГО ИЗДЕЛИЯ	КОЛ.	МАССА, КГ		ОБОЗНАЧЕНИЕ ДОКУМЕНТА
				1 ШТ.	ВСЕГО	
КП-30.25Т	1	Ф5ВРI L= 1160	28	0.16	4.51	Б Ч
	2	КР-16.25Н	1	2.89	2.89	1-8 — К21
	3..5	КР-17.25Т	3	4.82	14.46	1-8 — К22
	ИТОГО: 2186					
КП-30.30Т	1	Ф5ВРI L= 1160	28	0.16	4.51	Б Ч
	2	КР-16.30Н	1	2.97	2.97	1-8 — К21
	3	КР-16.30Т	1	2.97	2 97	1-8 — К20
	4,5	КР-17.30Т	2	4.89	8 78	1-8 — К22
	ИТОГО: 20.23					
КП-30.35Т	1	Ф5ВРI L= 1160	27	0.16	4.35	Б Ч
	2	КР-16.35Н	1	3.05	3.05	1-8 — К21
	3	КР-16.35Т	1	3.05	3.05	1-8 — К20
	4,5	КР-17.35Т	2	4.97	9.93	1-8 — К22
	ИТОГО: 20.38					
КП-30.40Т	1	Ф5ВРI L= 1160	27	0.16	4.35	Б Ч
	2	КР-16.40Н	1	3.13	3.13	1-8 — К21
	3 5	КР-17.40Т	3	5.04	15.11	1-8 — К22
	ИТОГО: 22.59					

https://zavodjbi.com/

https://zavodjbi.com/

Бурлакова | Ведущ | СП | 1537ТК

МАРКА ПРОСТРАНСТВЕННОГО КАРКАСА	ПОЗ.	МАРКА АРМАТУРНОГО ИЗДЕЛИЯ	КОЛ.	МАССА, КГ		ОБОЗНАЧЕНИЕ ДОКУМЕНТА
				1 ШТ.	ВСЕГО	
КП-30.25Н	1	Ф5ВРI L= 1160	28	0,16	4,51	Б4
	2	КР-16.25Т	1	2,89	2,89	1-8 — К20
	3...5	КР-17.25Н	3	4,82	14,46	1-8 — К23
	ИТОГО: 21,86					
КП-30.30Н	1	Ф5ВРI L= 1160	28	0.16	4.51	Б4
	2	КР-16.30Т	1	2.97	2.97	1-8 — К20
	3	КР-16.30Н	1	2.97	2.97	1-8 — К21
	4,5	КР-17.30Н	2	4.89	9.78	1-8 — К23
	ИТОГО: 20,23					
КП-30.35Н	1	Ф5ВРI L= 1160	27	0.16	4.35	Б4
	2	КР-16.35Т	1	3.05	3.05	1-8 — К20
	3	КР-16.35Н	1	3.05	3.05	1-8 — К21
	4,5	КР-17.35Н	2	4.97	9.93	1-8 — К23
	ИТОГО: 20,38					
КП-30.40Н	1	Ф5ВРI L= 1160	27	0.16	4.35	Б4
	2	КР-16.40Т	1	3.13	3.13	1-8 — К20
	3..5	КР-17.40Н	3	5.04	15.11	1-8 — К23
	ИТОГО: 22,59					

https://zavodjbi.com/

https://zavodjbi.com/

ТБ3Т СП ИЗДЕЛИЙ БУРЛАКОВ

КП - 31 ... Т

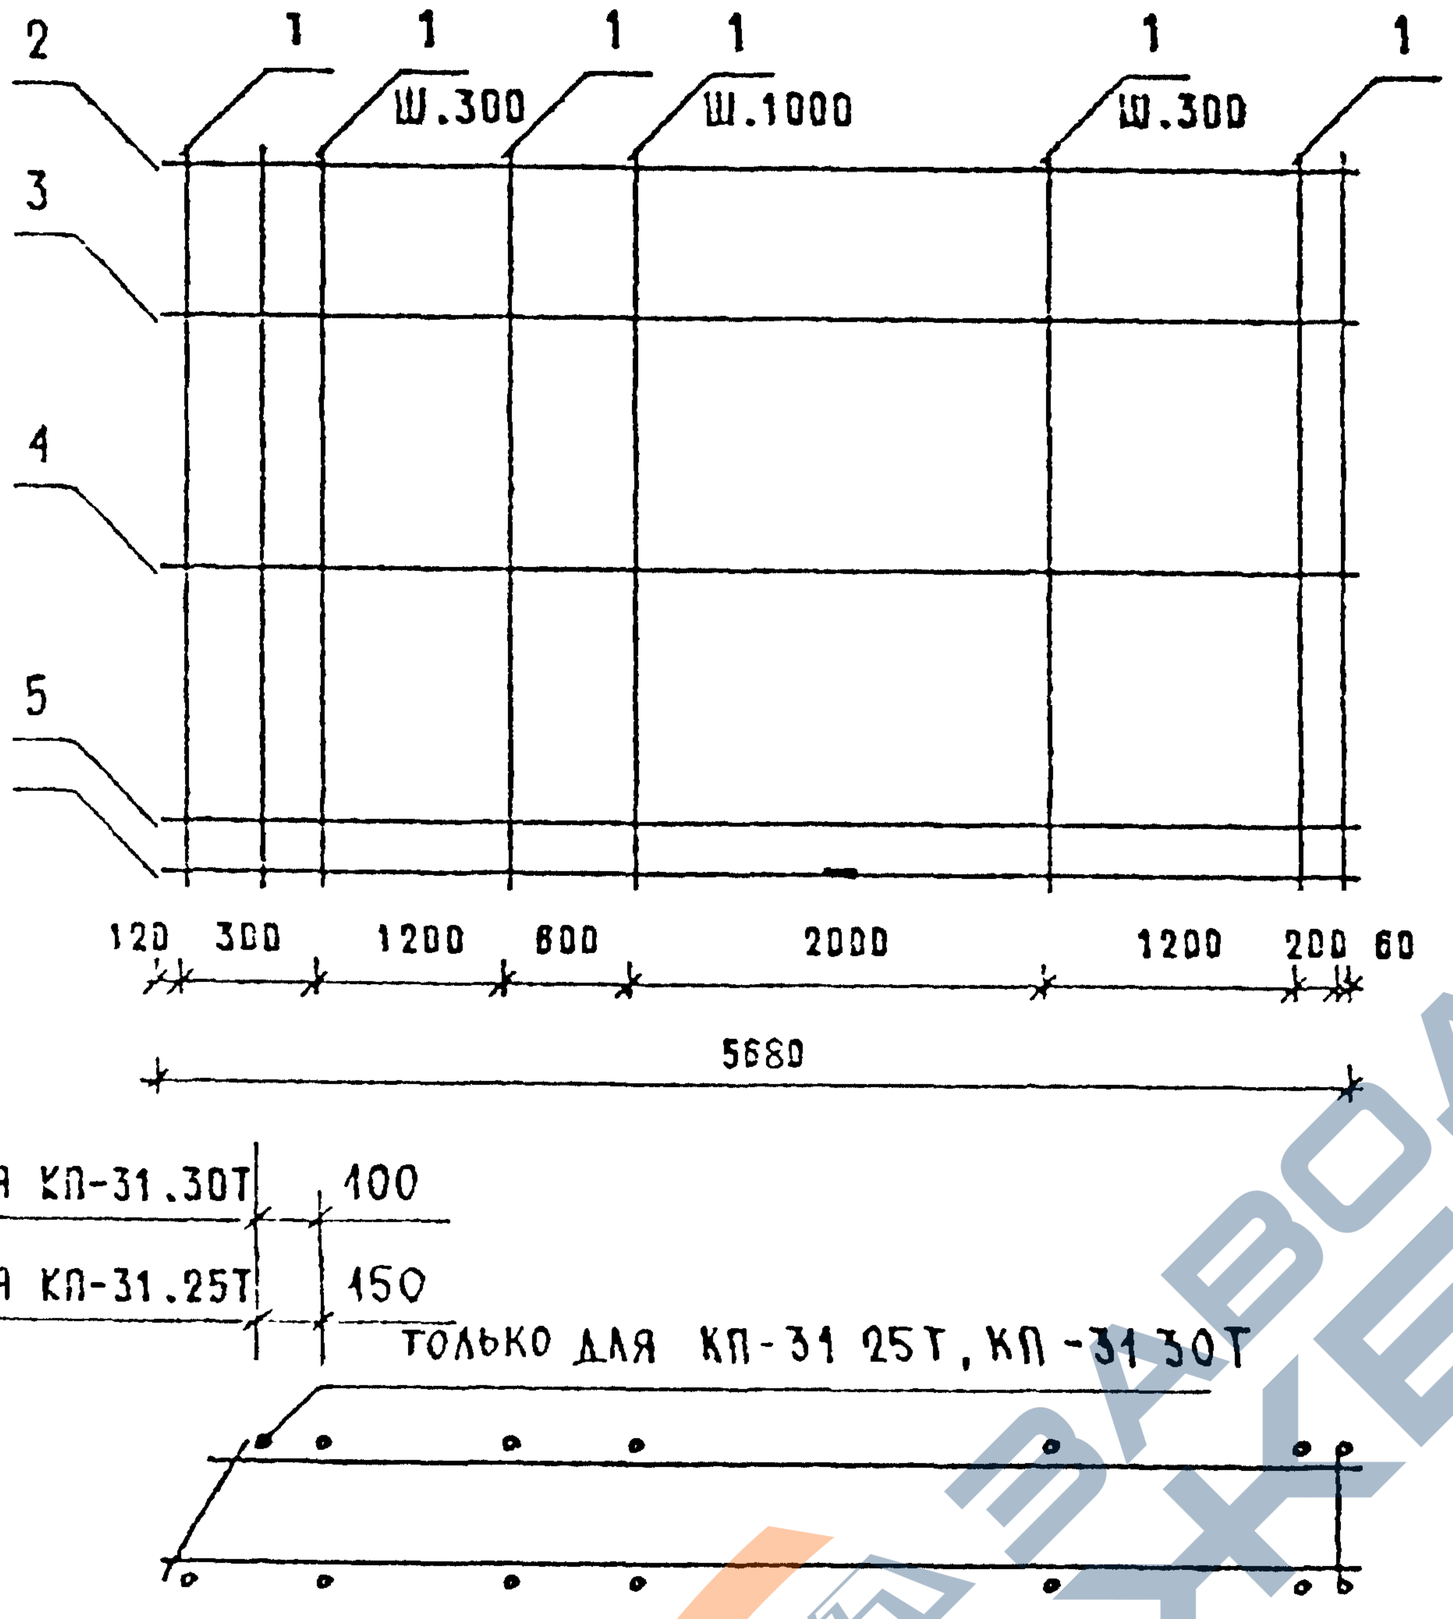

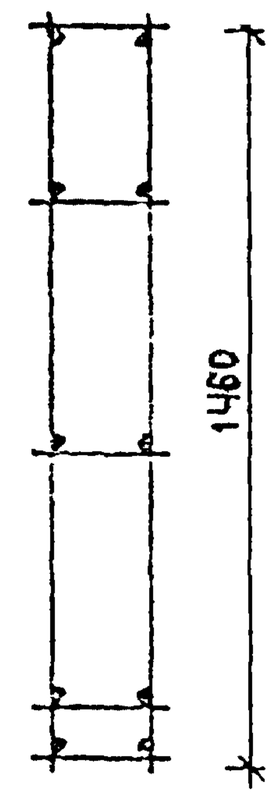

220 ДЛЯ КП-31 25Т

270 ДЛЯ КП-31.30Т

320 ДЛЯ КП-31.35Т

370 ДЛЯ КП-31.40Т

ДЛЯ КП-31.30Т 100

ДЛЯ КП-31.25Т 150

ТОЛЬКО ДЛЯ КП-31 25Т, КП-31 30Т

КП-31..Н - ЗЕРКАЛЬНОЕ ОТРАЖЕНИЕ
ОСТАЛЬНОЕ СМ КП-31. Т

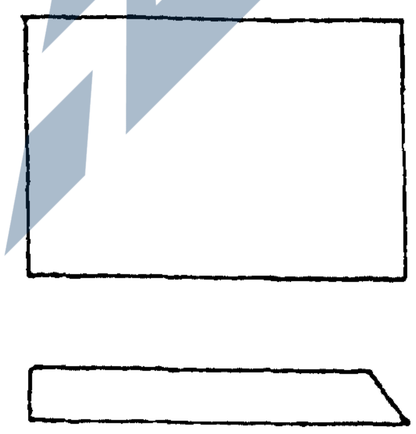

АРМАТУРА КЛАССА ВР-I ПО ГОСТ 6727-80

СПЕЦИФИКАЦИЮ СМ. ЛИСТ 2,3

НАЧ ОТД	ЕСЬКИНСКИЙ		
Н КОНТР	ГЕРНТЬЕВА		
Г И П	ШАЦ		
ГЛ СПЕЦ	ШАНАРОВА		
ГЛ СПЕЦ	КОЧИН		
РУКОВОД	КАДЕРКИНА		
РАЗРАБ	АЛЕКСЕЕВА		

1.030.1-1/88. 1-7-КЗ1

ПРОСТРАНСТВЕННЫЕ КАРКАСЫ
КП-31.25Т, КП-31.30Т, КП-31.35Т,
КП-31.40Т, КП-31.25Н, КП-31.30Н,
КП-31 35Н, КП-31 40Н

СТАДИЯ	ЛИСТ	ЛИСТОВ
Р	1	3

ЦНИИЭП торгово-бытовых зданий и туристских комплексов

https://zavodjbi.com/

https://zavodjbi.com/

САПР ТБЗТК | ТЛП СП | ВЕДУЩИЙ ВИНОКУР | ГИП БУРЛАКОВА

МАРКА ПРОСТРАНСТВЕННОГО КАРКАСА	ПОЗ	МАРКА АРМАТУРНОГО ИЗДЕЛИЯ	КОЛ	МАССА, КГ		ОБОЗНАЧЕНИЕ ДОКУМЕНТА
				1 ШТ	ВСЕГО	
КП-31.25Т	1	Ф5ВРI L= 1460	28	0,20	5,68	Б Ч
	2	КР-16.25Н	1	2,89	2,89	1—8—К21
	3,6	КР-17.25Т	4	4.82	19,28	1—8—К23
	ИТОГО: 27,85					
КП-31 30Г	1	Ф5ВРI L= 1460	28	0.20	5.68	Б Ч
	2	КР-16.30Н	1	2.97	2.97	1—8—К21
	3,4	КР-16.30Т	2	2.97	594	1—8—К20
	5,6	КР-17.30Т	2	4.89	978	1—8—К22
	ИТОГО: 24,37					
КП-51 35Т	1	Ф5ВРI L= 1460	27	0.20	5.48	Б Ч
	2	КР-16 35Н	1	3.05	3 05	1—8—К21
	3,4	КР-16.35Т	2	3.05	6.10	1—8—К20
	5,6	КР-17.35Т	2	4.97	9 93	1—8—К22
	ИТОГО: 24,55					
КП-31 40Т	1	Ф5ВРI L= 1460	27	0.20	5.48	Б Ч
	2	КР-16 40Н	1	3.13	3 13	1—8—К21
	3	КР-16 40Т	1	3.13	3.13	1—8—К20
	4 6	КР-17 40Т	3	5.04	15.11	1—8—К22
	ИТОГО 26,85					

ВЗАМ ИНВ | ПОДПИСЬ И ДАТА | ИНВ ПОДЛ

1030 1-1/88 1-7-К 31

ЛИСТ 2

24769 R5

https://zavodjbi.com/

https://zavodjbi.com/

МАРКА ПРОСТРАНСТВЕННОГО КАРКАСА	ПОЗ.	МАРКА АРМАТУРНОГО ИЗДЕЛИЯ	КОЛ.	МАССА, КГ		ОБОЗНАЧЕНИЕ ДОКУМЕНТА
				1 ШТ.	ВСЕГО	
КП-31.25Н	1	Ф5ВРI L= 1460	28	0,20	5,68	Б Ч
	2	КР-16.25Т	1	2,89	2,89	1-8-К20
	3...5	КР-17.25Н	4	1,82	19,28	1-8-К23
	ИТОГО: 27.85					
КП-31.30Н	1	Ф5ВРI L= 1460	28	0.20	5.68	Б.Ч
	2	КР-16.30Т	1	2.97	2.97	1-8-К20
	3,4	КР-16.30Н	2	2.97	5.94	1-8-К21
	5,6	КР-17.30Н	2	4.89	9.78	1-8-К23
	ИТОГО: 24.37					
КП-31.35Н	1	Ф5ВРI L= 1460	27	0.20	5.48	Б Ч
	2	КР-16.35Т	1	3.05	3.05	1-8-К20
	3,4	КР-16.35Н	2	3.05	6.10	1-8-К21
	5,6	КР-17.35Н	2	4.97	9.93	1-8-К23
	ИТОГО: 24.55					
КП-31.40Н	1	Ф5ВРI L= 1460	27	0.20	5.48	Б Ч
	2	КР-16.40Т	1	3.13	3.13	1-8-К20
	3	КР-16.40Н	1	3.13	3.13	1-8-К21
	4...6	КР-17.40Н	3	5.04	15.11	1-8-К23
	ИТОГО: 26.85					

24769 86

https://zavodjbi.com/

https://zavodjbi.com/

КП-32...Т

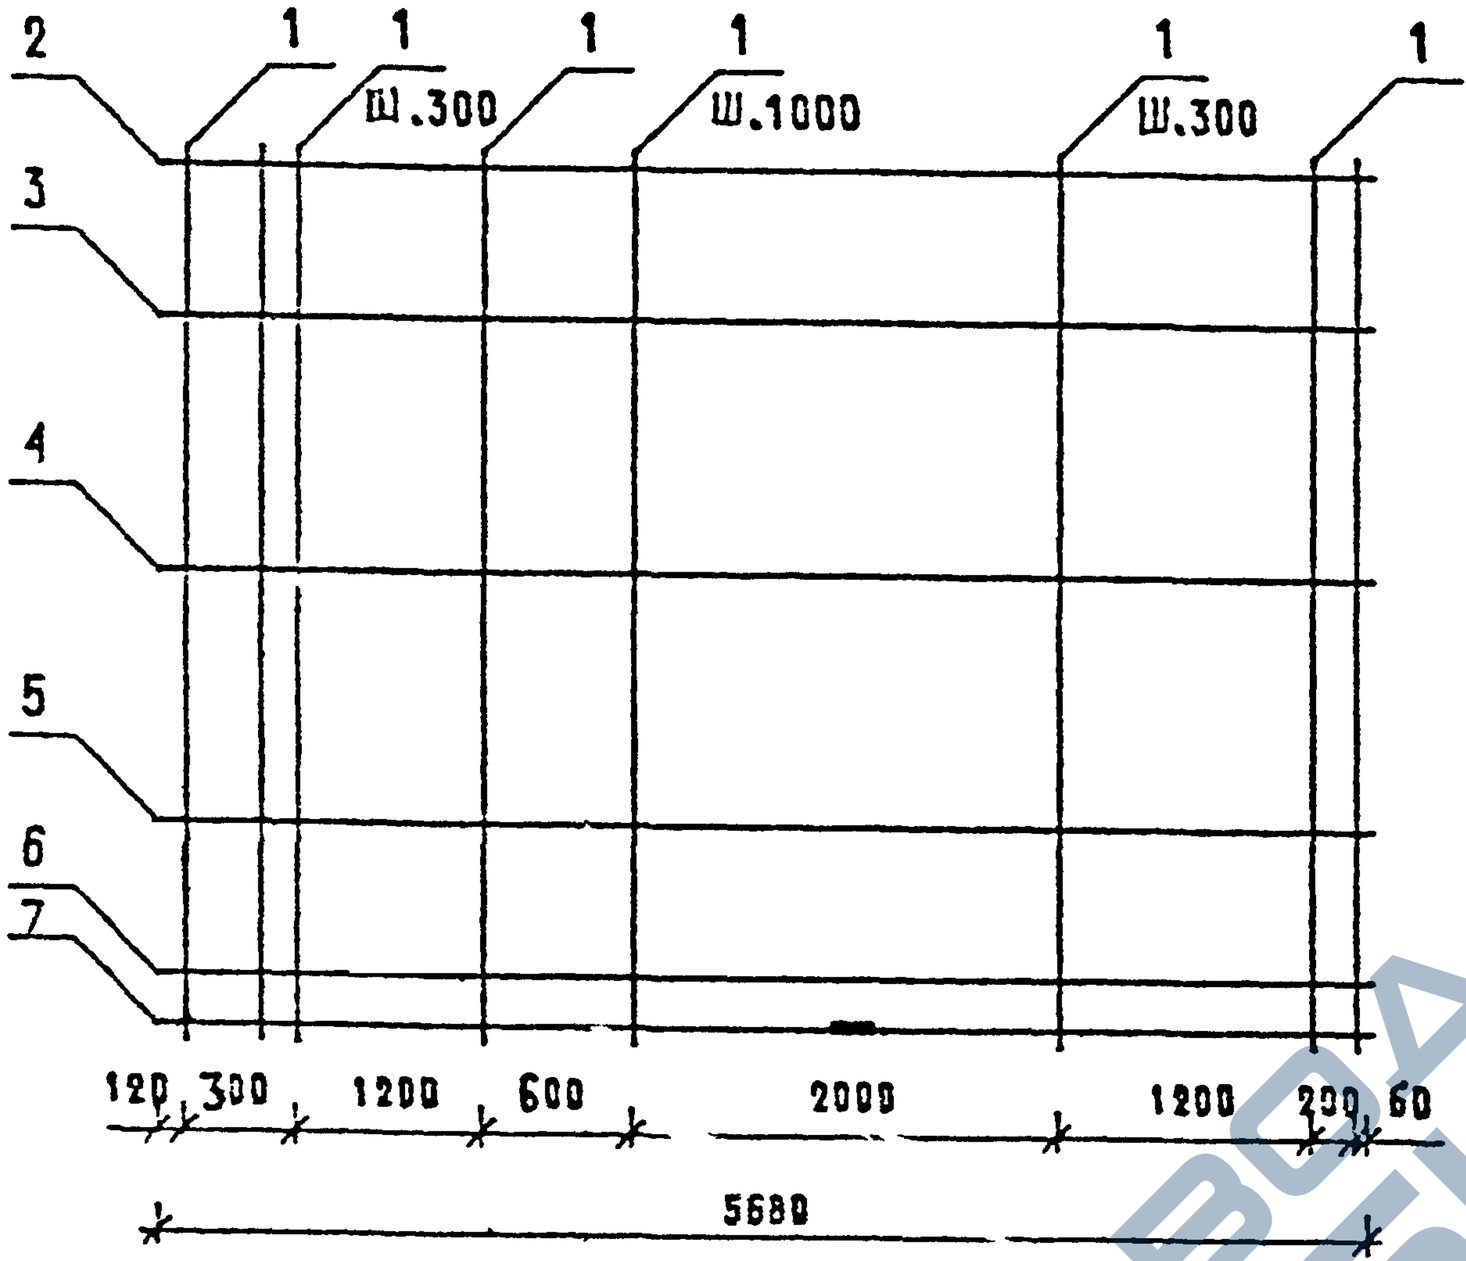

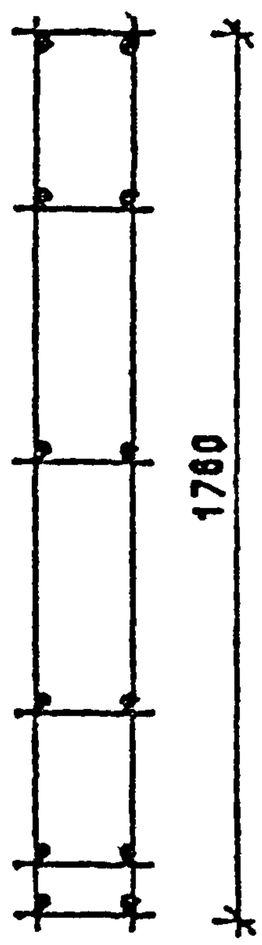

220	ДЛЯ КП-32.25Т
270	ДЛЯ КП-32.30Т
320	ДЛЯ КП-32.35Т
370	ДЛЯ КП-32.40Т

ДЛЯ КП-32.30Т	100
ДЛЯ КП-32.25Т	150

ТОЛЬКО ДЛЯ КП-32.25Т, КП-32.30Т

КП-32 Н - ЗЕРКАЛЬНОЕ ОТРАЖЕНИЕ
ОСТАЛЬНОЕ СМ КП-32 Т

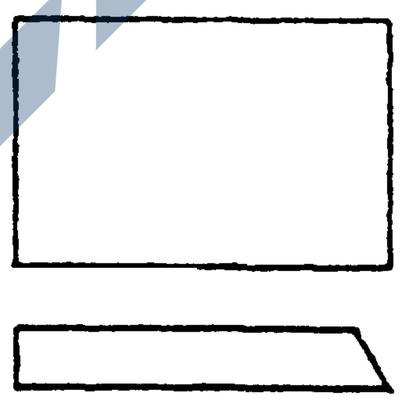

АРМАТУРА КЛАССА ВР-I ПО ГОСТ 6727-80

СПЕЦИФИКАЦИЮ СМ. ЛИСТ 2, 3

НАЧ ОТД	ВОЛЬНСКИЙ		
Н КОНТР	ЛЕСНЫЕВА		
ГИП	ШАЦ		
ГАСПЕЦ	ШАНАЧ		
ГЛСПФ	КОЧИЧ		
РЕЦЕР	КАДЕРКА		
РАЗРАБ	АЛЕКСЕЕВА		

1.030.1-1/90-1-7-К 32

ПРОСТРАНСТВЕННЫЕ КАРКАСЫ

КП-32.25Т, КП-32.30Т, КП-32.35Т,
КП-32.40Т, КП-32.25Н, КП-32.30Н,
КП-32.35Н, КП-32.40Н

СТАДИЯ	ЛИСТ	ЛИСТОВ
Р	1	3

ЦНИИЭП ТОРГОВО-БЫТОВЫХ ЗДАНИЙ И ТУРИСТСКИХ КОМПЛЕКСОВ

ВЗАМ.ИНВ.№ | ПОДПИСЬ И ДАТА | ИНВ.№ ПОДЛ.

https://zavodjbi.com/

https://zavodjbi.com/

МАРКА ПРОСТРАНСТВЕННОГО КАРКАСА	ПОЗ.	МАРКА АРМАТУРНОГО ИЗДЕЛИЯ	КОЛ.	МАССА КГ		ОБОЗНАЧЕНИЕ ДОКУМЕНТА
				1 ШТ	ВСЕГО	
КП-32.25Т	1	Ф5ВРI С= 1760	28	0.24	6.85	Б.Ч.
	2	КР-16.25Н	1	2.89	2.89	1-8-К21
	3	КР-16.25Т	1	2.89	2.89	1-8-К20
	4.7	КР-17.25Т	4	4.82	19.28	1-8-К22
	ИТОГО: 31.91					
КП-32.30Т	1	Ф5ВРI L= 1760	28	0.24	6.85	Б.Ч.
	2	КР-16.30Н	1	2.97	2.97	1-8-К21
	3 5	КР-16.30Т	3	2.97	8.91	1-8-К20
	6,7	КР-17.30Т	2	4.89	9.78	1-8-К22
	ИТОГО: 28.51					
КП-32.35Т	1	Ф5ВРI L= 1760	27	0.24	6.61	Б.Ч.
	2	КР-16.35Н	1	3.05	3.05	1-8-К21
	3 4	КР-16.35Т	2	3.05	6.10	1-8-К20
	5...7	КР-17.35Т	3	4.97	14.91	1-8-К22
	ИТОГО: 30.67					
КП-32.40Т	1	Ф5ВРI L= 1760	27	0.24	6.61	Б.Ч.
	2	КР-16.40Н	1	3.13	3.13	1-8-К21
	3	КР-16.40Т	1	3.13	3.13	1-8-К20
	4...7	КР-17.40Т	4	5.04	20.16	1-8-К22
	ИТОГО: 33.03					

https://zavodjbi.com/

https://zavodjbi.com/

МАРКА ПРОСТРАН-СТВЕННОГО КАРКАСА	ПОЗ	МАРКА АРМАТУРНОГО ИЗДЕЛИЯ	КОЛ.	МАССА КГ		ОБОЗНАЧЕНИЕ ДОКУМЕНТА
				1 ШТ	ВСЕГО	
КП-32.25Н	1	Ф5ВРI L= 1760	28	0.24	6.85	Б.Ч.
	2	КР-16.25Т	1	2.89	2.89	1-8-К20
	3	КР-16.25Н	1	2.89	2.89	1-8-К21
	4 7	КР-17.25Н	4	4.82	19.28	1-8-К22
	ИТОГО: 31.91					
КП 32.30Н	1	Ф5ВРI L= 1760	28	0.24	6.85	Б.Ч.
	2	КР-16.30Т	1	2.97	2.97	1-8-К20
	3. 5	КР-16.30Н	3	2.97	8.91	1-8-К21
	6,7	КР-17.30Н	2	4.89	9.78	1-8-К23
	ИТОГО: 28.51					
КП-32.35Н	1	Ф5ВРI L= 1760	27	0.24	6.61	Б.Ч.
	2	КР-16.35Т	1	3.05	3.05	1-8-К20
	3,4	КР-16.35Н	2	3.05	6.10	
	5. 7	КР-17.35Н	3	4.97	14.91	
	ИТОГО: 30.67					
КП-32.40Н	1	Ф5ВРI L= 1760	27	0.24	6.61	Б.Ч.
	2	КР-16.40Т	1	3.13	3.13	1-8-К20
	3	КР-16.40Н	1	3.13	3.13	1-8-К21
	4 7	КР-17.40Н	4	5.04	20.16	1-8-К23
	ИТОГО: 33.03					

24769

https://zavodjbi.com/

https://zavodjbi.com/

КП-33...Т

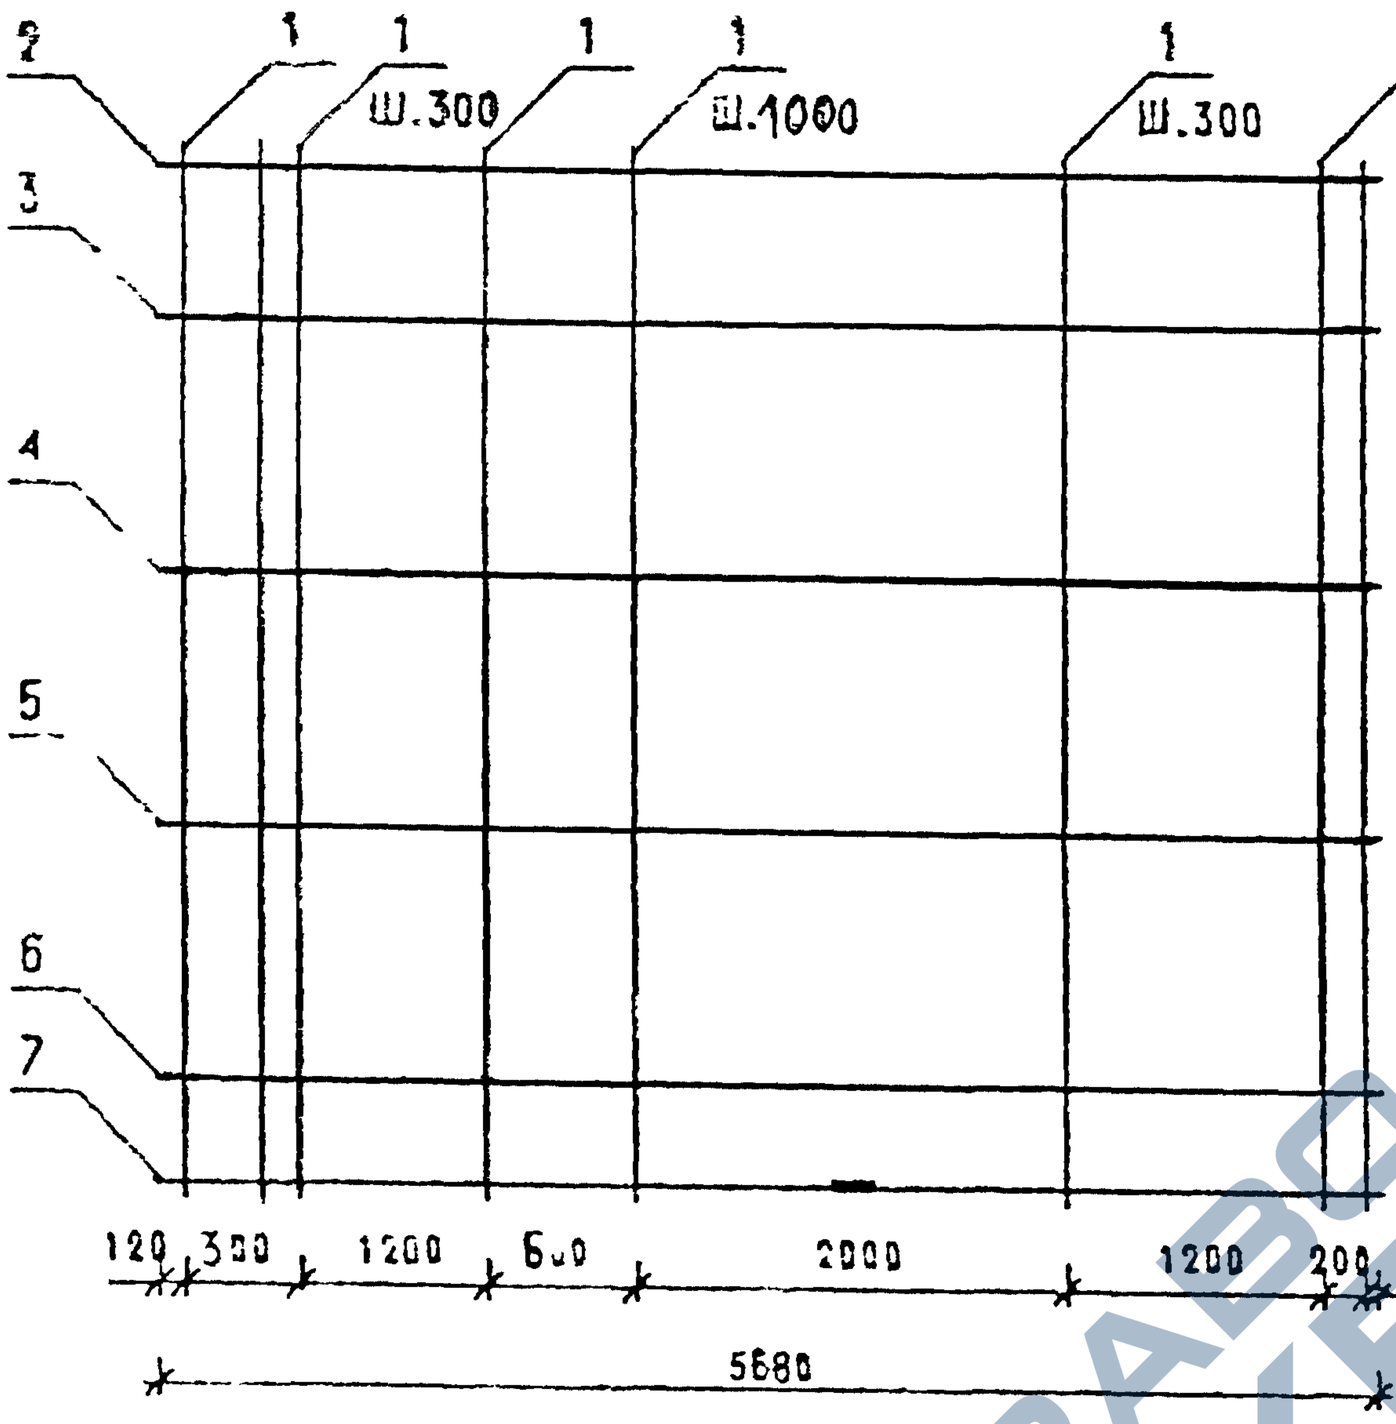

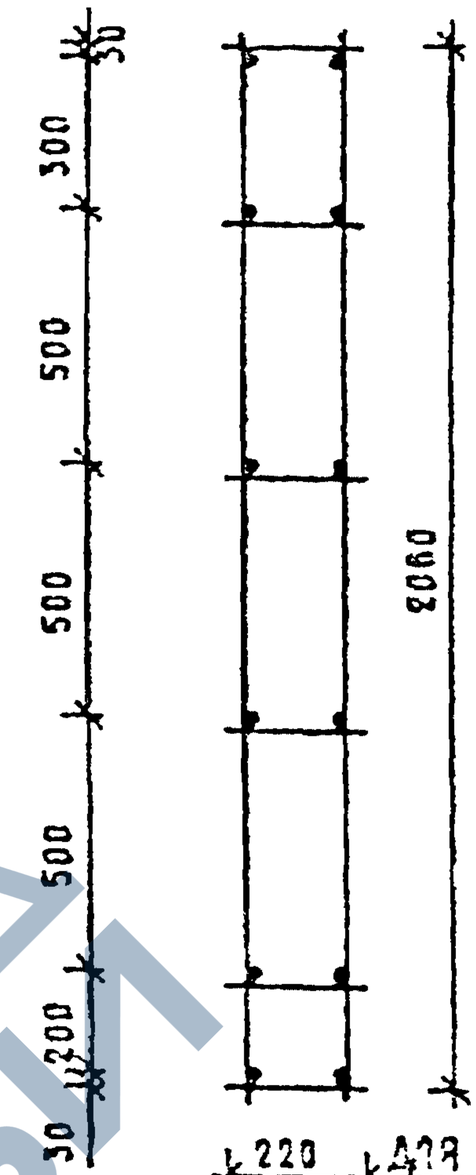

220	ДЛЯ КП-33.25Т
270	ДЛЯ КП-33.30Т
320	ДЛЯ КП-33.35Т
370	ДЛЯ КП-33.40Т

ДЛЯ КП-33.30Т	100
ДЛЯ КП-33.25Т	150

ТОЛЬКО ДЛЯ КП-33.25Т, КП-33.30Т

КП-33...Н - ЗЕРКАЛЬНОЕ ОТРАЖЕНИЕ
ОСТАЛЬНОЕ СМ КП-33...Т

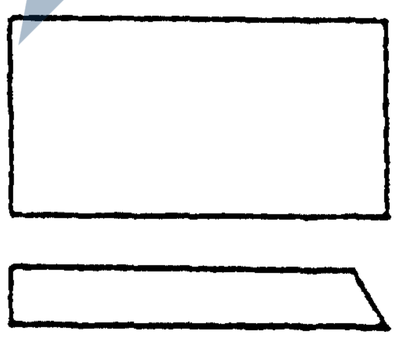

АРМАТУРА КЛАССА ВР-I ПО ГОСТ 6727-80

СПЕЦИФИКАЦИЮ СМ. ЛИСТ 2, 3

НАЧ.ОТД.	ВОЛЬНСКИЙ		
Н.КОНТР.	ЛЕОНТЬЕВА		
Г.И.П.	ШАЦ		
ГЛ.СПЕЦ.	ШАНАУРОВА		
ГЛ.СПЕЦ.	КОЧИН		
ПРОВЕР.	КАДЕЙКИНА		
РАЗРАБ.	АЛЕКСЕЕВА		

1.030.1-1/88. 1-7-К 33

ПРОСТРАНСТВЕННЫЕ КАРКАСЫ

КП-33.25Т, КП-33.30Т, КП-33.35Т, КП-33.40Т, КП-33.25Н, КП-33.30Н, КП-33.35Н, КП-33.40Н

СТАДИЯ	ЛИСТ	ЛИСТОВ
Р	1	3

ЦНИИЭП торгово-бытовых зданий и туристских комплексов

https://zavodjbi.com/

https://zavodjbi.com/

САПР ТБЗТК | ТИП СП | ВЕДУЩИХ ГЕДЛИК | ВИНОКУР БЛАКОВА

МАРКА ПРОСТРАНСТВЕННОГО КАРКАСА	ПОЗ	МАРКА АРМАТУРНОГО ИЗДЕЛИЯ	КОЛ	МАССА, КГ		ОБОЗНАЧЕНИЕ ДОКУМЕНТА
				1 ШТ	ВСЕГО	
КП-33 25Т	1	Ф5ВРI L= 2060	28	0.29	8 02	Б Ч
	2	КР-17.25Н	1	4 82	4 82	1-8 — К23
	3 7	КР-17 .25Т	5	4 82	24 10	1-8 — К22
	ИТОГО: 36 94					
КП-33.30Т	1	Ф5ВРI L= 2060	28	0.29	8.02	Б Ч
	2	КР-16.30Н	1	2 97	2.97	1-8 —К21
	3,4	КР-16 30Т	2	2.97	5 94	1-8 — К20
	5 7	КР-17 30Т	3	4 89	14 67	1-8 — К22
	ИТОГО: 3160					
КП-33 35Т	1	Ф5ВРI L= 2060	27	0 29	7.73	Б Ч
	2	КР-16.35Н	1	3 05	3.05	1-8 — К21
	3	КР-16.35Т	1	3 05	3 05	1-8 — К20
	4 7	КР-17 35Т	4	4.97	19.86	1-8 — К22
	ИТОГО: 33 69					
КП-33 40Т	1	Ф5ВРI L= 2060	27	0.29	7.73	Б Ч
	2	КР-17 .40Н	1	5 04	5 04	1-8 — К23
	3 7	КР-17 .40Т	5	5 04	25.20	1-8 — К22
	ИТОГО: 37.97					

https://zavodjbi.com/

https://zavodjbi.com/

ВЫНОКУР
БУРЛАКОВА
ВСДНИИ
ТЛП
СП
ГПЗТК
ЦАПР

МАРКА ПРОСТРАНСТВЕННОГО КАРКАСА	ПОЗ.	МАРКА АРМАТУРНОГО ИЗДЕЛИЯ	КОЛ.	МАССА, КГ		ОБОЗНАЧЕНИЕ ДОКУМЕНТА
				1 ШТ	ВСЕГО	
КП-33.25Н	1	Ф5ВРI L= 2060	28	0.29	8.02	Б Ч
	2	КР-17.25Т	1	4 82	4.82	1-8-К22
	3..7	КР-17.25Н	5	4 82	24.10	1-8-К23
	ИТОГО: 36.94					
КП-33.30Н	1	Ф5ВРI L= 2060	28	0.29	8.02	Б Ч
	2	КР-16.30Т	1	2.97	2.97	1-8-К20
	3,4	КР-16.30Н	2	2.97	5 94	1-8-К21
	5 .7	КР-17.30Н	3	4 89	14.67	1-8-К23
	ИТОГО: 31.60					
КП-33.35Н	1	Ф5ВРI L= 2060	27	0.29	7.73	Б Ч
	2	КР-16.35Т	1	3.05	3.05	1-8-К20
	3	КР-16.35Н	1	3.05	3.05	1-8-К21
	4...7	КР-17.35Н	4	4.97	19.86	1-8-К23
	ИТОГО: 33.69					
КП-33.40Н	1	Ф5ВРI L= 2060	27	0.29	7.73	Б Ч
	2	КР-17.40Т	1	5 04	5 04	1-8-К22
	3...7	КР-17.40Н	5	5.04	25 20	1-8-К23
	ИТОГО: 37.97					

1.030.1-1/88. 1-7-К33

ЛИСТ 3

24769 92

https://zavodjbi.com/

https://zavodjbi.com/

ТГБЗТК СП НЕДЕЛИНА БУРЛАКОВА

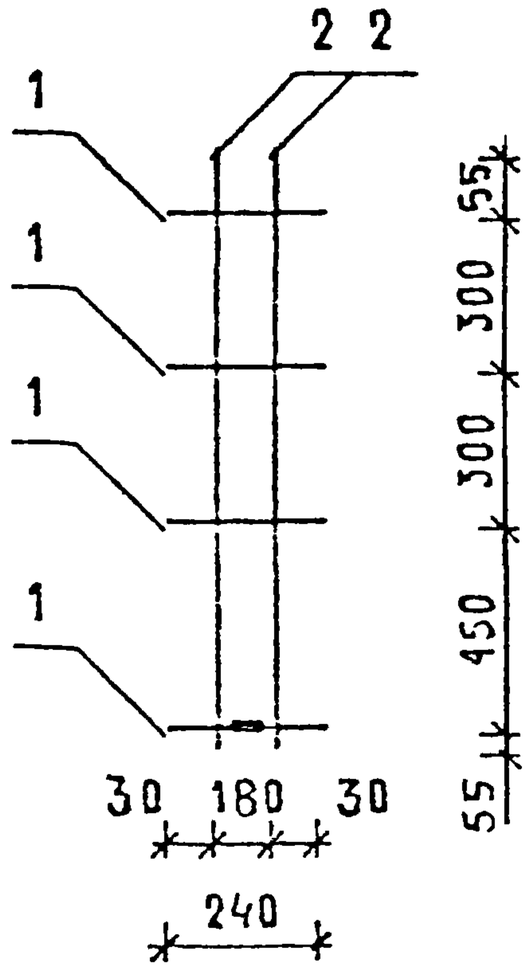

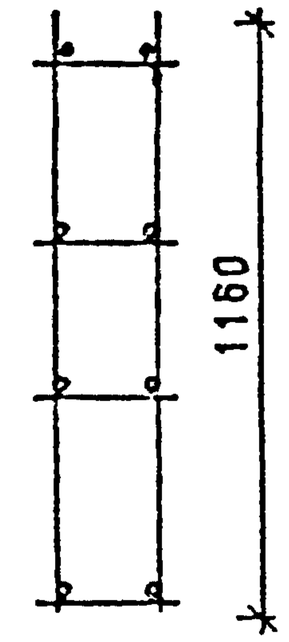

220 ДЛЯ КП-34 25

270 ДЛЯ КП-34 30

320 ДЛЯ КП-34 35

370 ДЛЯ КП-34 40

МАРКА ПРОСТРАНСТВЕННОГО КАРКАСА	ПОЗ.	МАРКА АРМАТУРНОГО ИЗДЕЛИЯ	КОЛ.	МАССА КГ		ОБОЗНАЧЕНИЕ ДОКУМЕНТА
				1 ШТ	ВСЕГО	
КП-34 25	1	КР-20 25	4	0,09	0,36	1-8-К28
	2	ф5ВРI L= 1160	4	0,16	0,64	Б.Ч.
	ИТОГО: 1,00					
КП-34 30	1	КР-20.30	4	0,10	0,40	1-8-К28
	2	ф5ВРI L= 1160	4	0,16	0,64	Б Ч.
	ИТОГО: 1,04					

АРМАТУРА КЛАССА ВР-I ПО ГОСТ 6727-80*

ПРОДОЛЖЕНИЕ СПЕЦИФИКАЦИИ СМ ЛИСТ 2

НАЧОТД	ПОЛЬНОВ		
НАЧСЕКТР	ЛЕОНТЬЕВА		
ГИП	ЗАЦ		
РАЗРАБ	ЗАМАРУЕВА		
РАЗРАБ	КОЗЫН		
ГРУППР	КАДЕЧКИНА		
НОРМОК	А.ВАСИЛЬЕВА		

1.030.1-1/88 1-7-К34

ПРОСТРАНСТВЕННЫЕ КАРКАСЫ КП-34 25, КП-34 30, КП-34 35, КП-34 40

СТАДИЯ	ЛИСТ	ЛИСТОВ
Р	1	2

ЦНИИЭП торгово-бытовых зданий и туристских комплексов

https://zavodjbi.com/

https://zavodjbi.com/

ВЗАМ. ИНВ. № | ИНВ. № ПОДЛ. | ПОДПИСЬ И ДАТА

МАРКА ПРОСТРАНСТВЕННОГО КАРКАСА	ПОЗ.	МАРКА АРМАТУРНОГО ИЗДЕЛИЯ	КОЛ.	МАССА, КГ		ОБОЗНАЧЕНИЕ ДОКУМЕНТА
				1 ШТ.	ВСЕГО	
КП-34.35 КП-34.35	1	КР-20.35	4	0,10	0,42	1-8 —К28
	2	ф5ВРI L= 1160	4	0,16	0,64	Б Ч
	ИТОГО: 1.06					
КП-34.40	1	КР-20.40	4	0,11	0,45	1-8 — К28
	2	ф5ВРI L= 1160	4	0,16	0,64	Б Ч
	ИТОГО: 1.10					

ЗАВОД ЖБИ

https://zavodjbi.com/

https://zavodjbi.com/

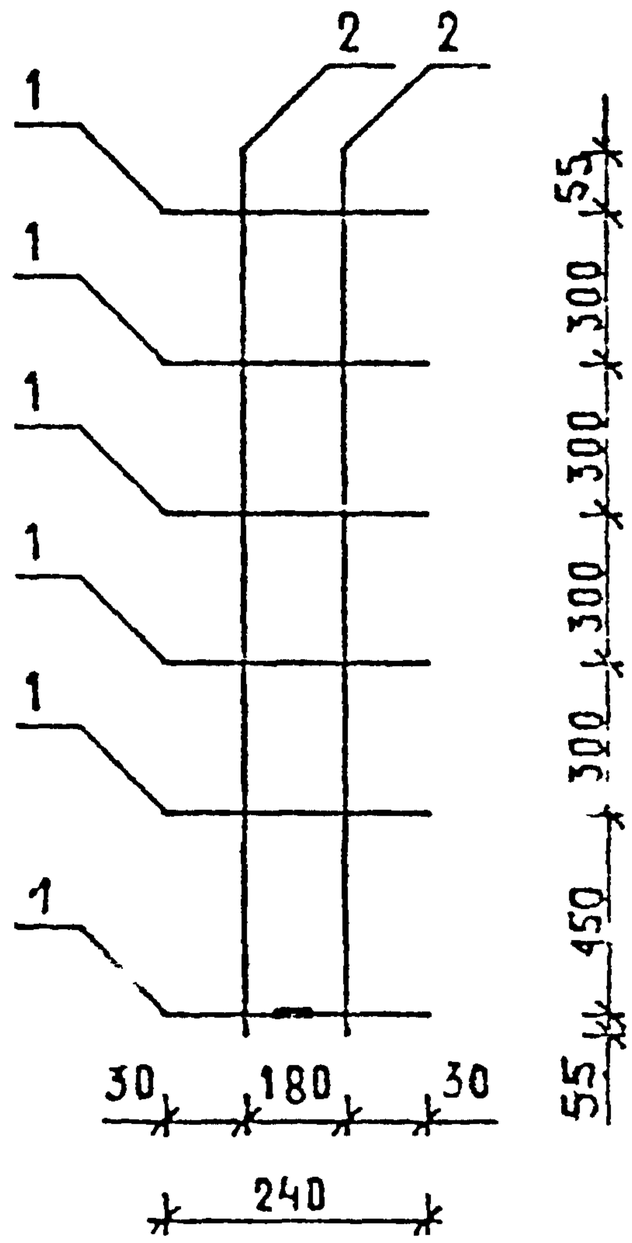

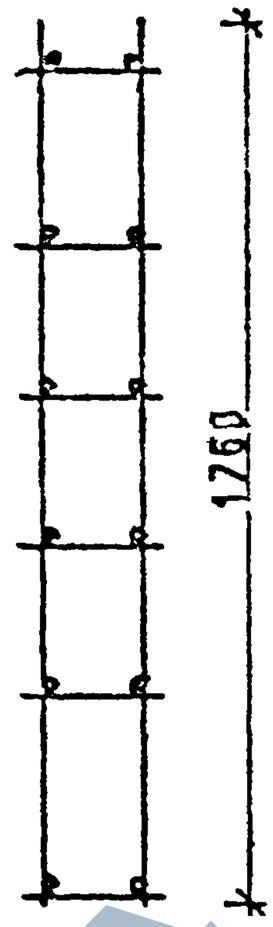

220 для КП-35.25
270 для КП-35.30
320 для КП-35.35
370 для КП-35.40

МАРКА ПРОСТРАНСТВЕННОГО КАРКАСА	ПОЗ.	МАРКА АРМАТУРНОГО ИЗДЕЛИЯ	КОЛ.	МАССА, КГ		ОБОЗНАЧЕНИЕ ДОКУМЕНТА
				1 ШТ.	ВСЕГО	
КП-35.25	1	КР-20.25	6	0.09	0.52	1-8 — К 28
	2	ф5ВРI L= 1760	4	0.24	0.98	БЧ.
	ИТОГО: 1.49					
КП-35.30	1	КР-20.30	6	0.10	0.57	1-8 — К28
	2	ф5ВРI. L= 1760	4	0.24	0.98	БЧ
	ИТОГО: 1.55					

ПРОДОЛЖЕНИЕ СПЕЦИФИКАЦИИ СМ ЛИСТ 2

АРМАТУРА КЛАССА ВР-I ПО ГОСТ 6727-80

НАЧ ОТД	ВОЛЬНСКИЙ		
Н.КОНТР	ЛЕСНТЬЕВА		
Г И П	ШАЦ		
ГЛ.СПЕЦ	ШАНАУРОВА		
ГЛ СПЕЦ	КОЧИЧ		
ПРОВЕР	КАДЕЙКИНА		
РАЗРАБ	АЛЕКСЕЕВА		

1.030.1-1/88. 1-7-К 35

ПРОСТРАНСТВЕННЫЕ КАРКАСЫ КП-35.25, КП-35.30 КП-35 35, КП-35.40

СТАДИЯ	ЛИСТ	ЛИСТОВ
Р	1	2

ЦНИИЭП торгово-бытовых зданий и туристских комплексов

24769 95

https://zavodjbi.com/

https://zavodjbi.com/

ГАП
СП
ВЕДУЩИЙ
ВЕДУЩИЙ
ВНИИОКУР
БУРЛАКОВА
ТЕЗТК

МАРКА ПРОСТРАНСТВЕННОГО КАРКАСА	ПОЗ.	МАРКА АРМАТУРНОГО ИЗДЕЛИЯ	КОЛ.	МАССА, КГ		ОБОЗНАЧЕНИЕ ДОКУМЕНТА
				1 ШТ.	ВСЕГО	
КП-35.35	1	КР-20.35	6	0.10	0.62	1-8-К28
	2	Ф5ВРI L= 1760	4	0.24	0.98	Б Ч.
	ИТОГО: 1.60					
КП-35.40	1	КР-20.40	6	0.11	0.68	1-8-К28
	2	Ф5ВРI L= 1760	4	0.24	0.98	Б Ч
	ИТОГО: 1.66					

1.030.1-1/88. 1-7-К 35

ЛИСТ 2

24769 96

https://zavodjbi.com/

https://zavodjbi.com/

ГПЗТК | СП | БГДИЖ | БУРЛАКО

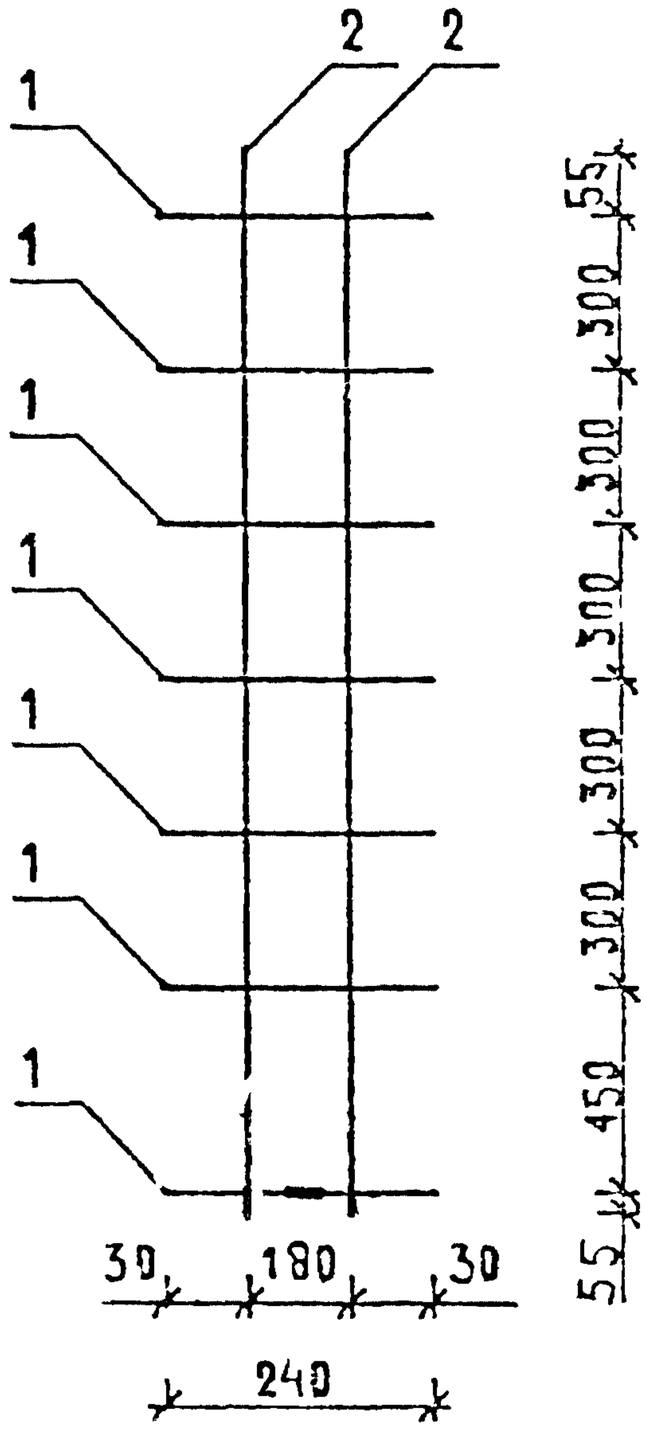

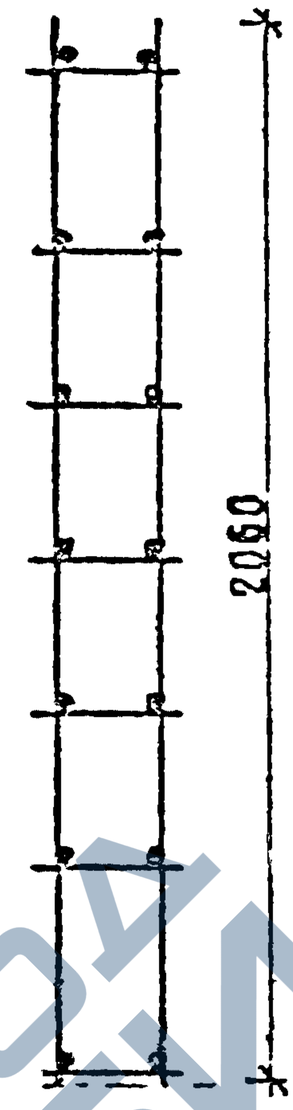

220 для КП-36.25

270 для КП-36.30

320 для КП-36.35

370 для КП-36.40

МАРКА ПРОСТРАНСТВЕННОГО КАРКАСА	ПОЗ.	МАРКА АРМАТУРНОГО ИЗДЕЛИЯ	КОЛ.	МАССА, КГ		ОБОЗНАЧЕНИЕ ДОКУМЕНТА
				1 ШТ	ВСЕГО	
КП-36.25	1	КР-20.25	7	0.09	0.60	1-8-К28
	2	ф5ВРI L= 2060	4	0.29	1.15	БЧ
	ИТОГО: 1.75					

ПРОДОЛЖЕНИЕ СПЕЦИФИКАЦИИ СМ ЛИСТ 2

АРМАТУРА КЛАССА ВР-I ПО ГОСТ 6727-80

НАЧ СТД	ВОЛЬНСКИЙ		
НАЧ КОНСТР	ЕСЧТЬЕВА		
Г И П	ШАЦ		
ГЛ СПЕЦ	ШАНАУРОВА		
Г Н Е Д	КОЧИН		
ПРОВЕР	КАДЕРКАЕВА		
Н КОНТР	А ЕЛЕЕВА		

1030 1-1/88. 1-7-К 36

ПРОСТРАНСТВЕННЫЕ КАРКАСЫ КП-36 25, КП-36.30 КП-36.35, КП-36 40

СТАДИЯ	ЛИСТ	ЛИСТОВ
Р	1	2

ЦНИИЭП ТОРГОВО-БЫТОВЫХ ЗДАНИЙ И ТУРИСТСКИХ КОМПЛЕКСОВ

24769

https://zavodjbi.com/

https://zavodjbi.com/

ТЕЗТК | СП | ВЕДЖЕК | БУРЛАК

МАРКА ПРОСТРАНСТВЕННОГО КАРКАСА	ПОЗ.	МАРКА АРМАТУРНОГО ИЗДЕЛИЯ	КОЛ.	МАССА, КГ		ОБОЗНАЧЕНИЕ ДОКУМЕНТА
				1 ШТ.	ВСЕГО	
КП-36.30	1	КР-20.30	7	0,10	0,67	1-8-К28
	2	ф5ВРI L= 2060	4	0,29	1,15	Б.Ч
	ИТОГО: 1.81					
КП-36.35	1	КР-20.35	7	0.10	0.73	1-8-К28
	2	ф5ВРI L= 2060	4	0.29	1.15	Б.Ч.
	ИТОГО: 1.87					
КП-36.40	1	КР-20.40	7	0.11	0.79	1-8-К28
	2	ф5ВРI L= 2060	4	0.29	1.15	Б.Ч.
	ИТОГО: 1.94					

https://zavodjbi.com/

https://zavodjbi.com/

САПР ТБЗТК | ТЛП СП | ЗАДНИХ ЗЕДИНХ | ВИНОКУР БУРЛАКОВА

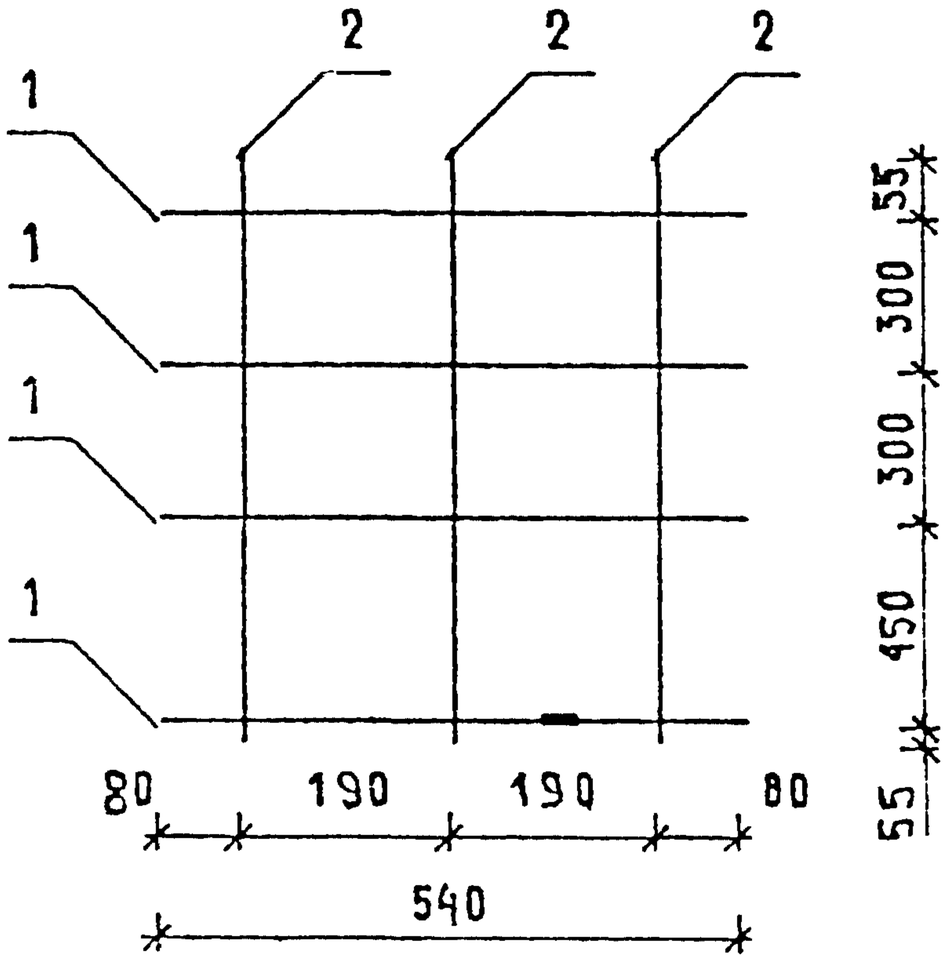

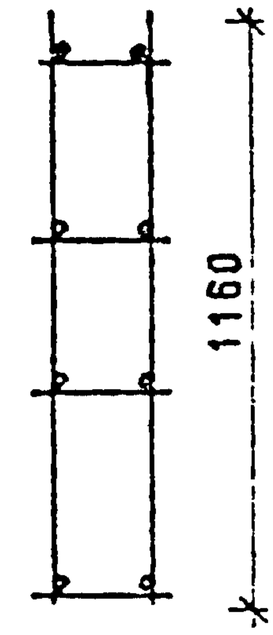

220 ДЛЯ КП-37.25

270 ДЛЯ КП-37.30

320 ДЛЯ КП-37.35

370 ДЛЯ КП-37.40

МАРКА ПРОСТРАНСТВЕННОГО КАРКАСА	ПОЗ.	МАРКА АРМАТУРНОГО ИЗДЕЛИЯ	КОЛ.	МАССА, КГ		ОБОЗНАЧЕНИЕ ДОКУМЕНТА
				1 ШТ.	ВСЕГО	
КП-37.25	1	КР-21.25	4	0.16	0.64	1-8-К30
	2	Ф5ВРI L= 1160	6	0.16	0.97	Б.Ч.
	ИТОГО: 1.61					

АРМАТУРА КЛАССА ВР-I ПО ГОСТ 6727-80

ПРОДОЛЖЕНИЕ СПЕЦИФИКАЦИИ СМ ЛИСТ 2

НАЧ.ОТД.	ВОЛЬНСКИЙ		1.030.1-1/88 1-7-К37
НКОНТР.	ЛЕСНЬЕВА		
ГИП	ШАЦ		ПРОСТРАНСТВЕННЫЕ КАРКАСЫ КП-37 25, КП-37 30, КП-37 35, КП-37.40
ГЛ.СПЕЦ.	ШАЦ		
ГЛ.ОПБ	КОЧИН		
ГЛ.КОНСТР.	КАДЕРКИНА		
РАЗРАБ.	АЛЕКСЕЕВА		

СТАДИЯ	ЛИСТ	ЛИСТОВ
Р	1	2

ЦНИИЭП торговых зданий и туристских комплексов

24769

https://zavodjbi.com/

МАРКА ПРОСТРАНСТВЕННОГО КАРКАСА	ПОЗ.	МАРКА АРМАТУРНОГО ИЗДЕЛИЯ	КОЛ.	МАССА, КГ		ОБОЗНАЧЕНИЕ ДОКУМЕНТА
				1 ШТ.	ВСЕГО	
КП-37.30	1	КР-21.30	4	0.17	0.70	1-8-К30
	2	Ф5ВРI L= 1160	6	0.16	0.97	Б.Ч.
	ИТОГО: 1.66					
КП-37.35	1	КР-21.35	4	0.19	0.75	1-8-К30
	2	Ф5ВРI L= 1160	6	0.16	0.97	Б.Ч.
	ИТОГО: 1.72					
КП-37.40	1	КР-21.40	4	0.20	0.80	1-8-К30
	2	Ф5ВРI L= 1160	6	0.16	0.97	Б.Ч.
	ИТОГО: 1.77					

https://zavodjbi.com/

ТБЗТК СП ЗЕЛИНК ВУРЛАКОВ

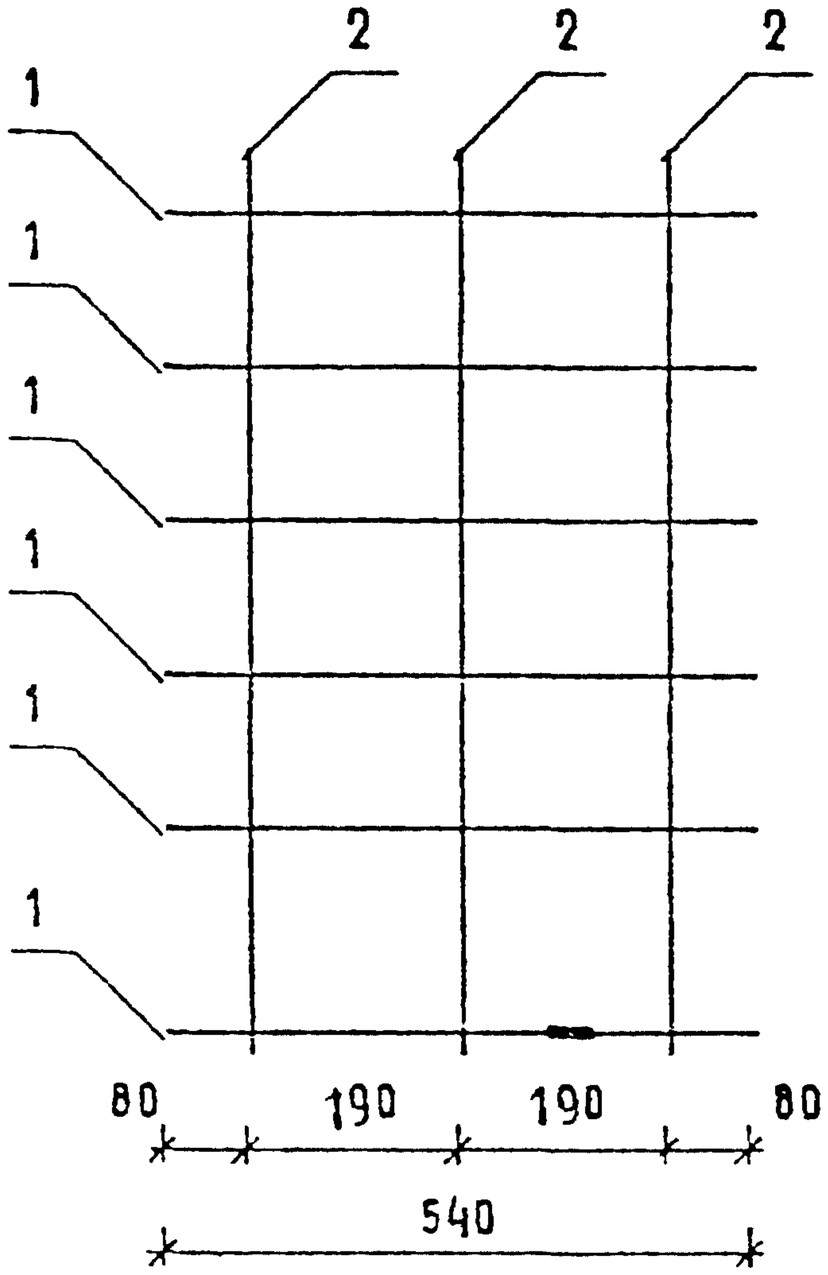

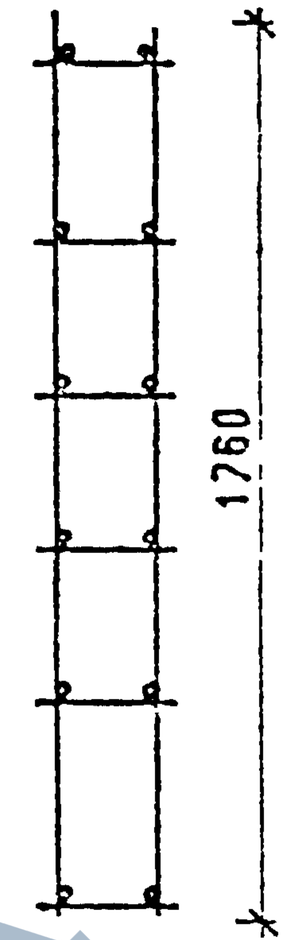

220 ДЛЯ КП-38 25
270 ДЛЯ КП-38 30
320 ДЛЯ КП-38 35
370 ДЛЯ КП-38 40

МАРКА ПРОСТРАНСТВЕННОГО КАРКАСА	ПОЗ	МАРКА АРМАТУРНОГО ИЗДЕЛИЯ	КОЛ	МАССА, КГ		ОБОЗНАЧЕНИЕ ДОКУМЕНТА
				1 ШТ	ВСЕГО	
КП-38 25	1	КР-21 25	6	0,16	0,96	1-8-К30
	2	Ф5ВРI L= 1760	6	0,24	1,47	Б.Ч
	ИТОГО: 2,43					

АРМАТУРА КЛАССА ВРI ПО ГОСТ 6727-80

ПРОДОЛЖЕНИЕ СПЕЦИФИКАЦИИ СМ ЛИСТ 2

НАЧ ОТД	ВОЛЫНСКИЙ		
Н КОНТР	ЛЕОНТЬЕВА		
ГИП	ШАЦ		
ГЛ СПЕЦ	ШАНАУРОВА		
ГЛ СПЕЦ	КОЧИН		
ПРОВЕР	КАДЕЙКИНА		
РАЗРАБ	АЛЕКСЕЕВА		

1 030 1-1/88 1-7-К38

ПРОСТРАНСТВЕННЫЕ КАРКАСЫ КП-38 25, КП-38 30, КП-38 35, КП-38 40

СТАДИЯ	ЛИСТ	ЛИСТОВ
Р	1	2

ЦНИИЭП торгово-бытовых зданий и туристских комплексов

24769

https://zavodjbi.com/

https://zavodjbi.com/

МАРКА ПРОСТРАНСТВЕННОГО КАРКАСА	ПОЗ.	МАРКА АРМАТУРНОГО ИЗДЕЛИЯ	КОЛ.	МАССА, КГ		ОБОЗНАЧЕНИЕ ДОКУМЕНТА
				1 ШТ.	ВСЕГО	
КП-41.30	1	КР-22.30	6	0.33	1.98	1-8 — К31
	2	⌀6AIII L= 1760	8	0.39	3.13	Б Ч
		ИТОГО: 5.11				
КП-41.35	1	КР-22.35	6	0.35	2.12	1-8 — К31
	2	⌀6AIII L= 1760	8	0.39	3.13	Б Ч
		ИТОГО: 5.24				
КП-41.40	1	КР-22.40	6	0.38	2.25	1-8 — К31
	2	⌀6AIII L= 1760	8	0.39	3.13	Б Ч
		ИТОГО: 5.38				

ВЗАМ. ИНВ. №

ПОДПИСЬ И ДАТА

ИНВ. № ПОДЛ.

https://zavodjbi.com/

https://zavodjbi.com/

Гб.ЭТК | СП | Н.ПИОК | ВЫРЛАКОН

МАРКА ПРОСТРАНСТВЕННОГО КАРКАСА	ПОЗ.	МАРКА АРМАТУРНОГО ИЗДЕЛИЯ	КОЛ.	МАССА, КГ		ОБОЗНАЧЕНИЕ ДОКУМЕНТА
				1 ШТ.	ВСЕГО	
КП-38.30	1	КР-21.30	6	0,17	1,02	1-8-К30
	2	ф5ВРI L=1760	6	0,24	1.47	Б Ч.
	ИТОГО: 2.49					
КП-38.35	1	КР-21.35	6	0.19	1.12	1-8-К30
	2	ф5ВРI L=1760	6	0.24	1.47	Б Ч.
	ИТОГО: 2.59					
КП-38.40	1	КР-21.40	6	0.20	1.21	1-8-К30
	2	ф5ВРI L=1760	6	0.24	1.47	Б Ч.
	ИТОГО: 2.67					

https://zavodjbi.com/

https://zavodjbi.com/

Т63ТК | СП | В ЛИЗ | БУРЛАКОВА

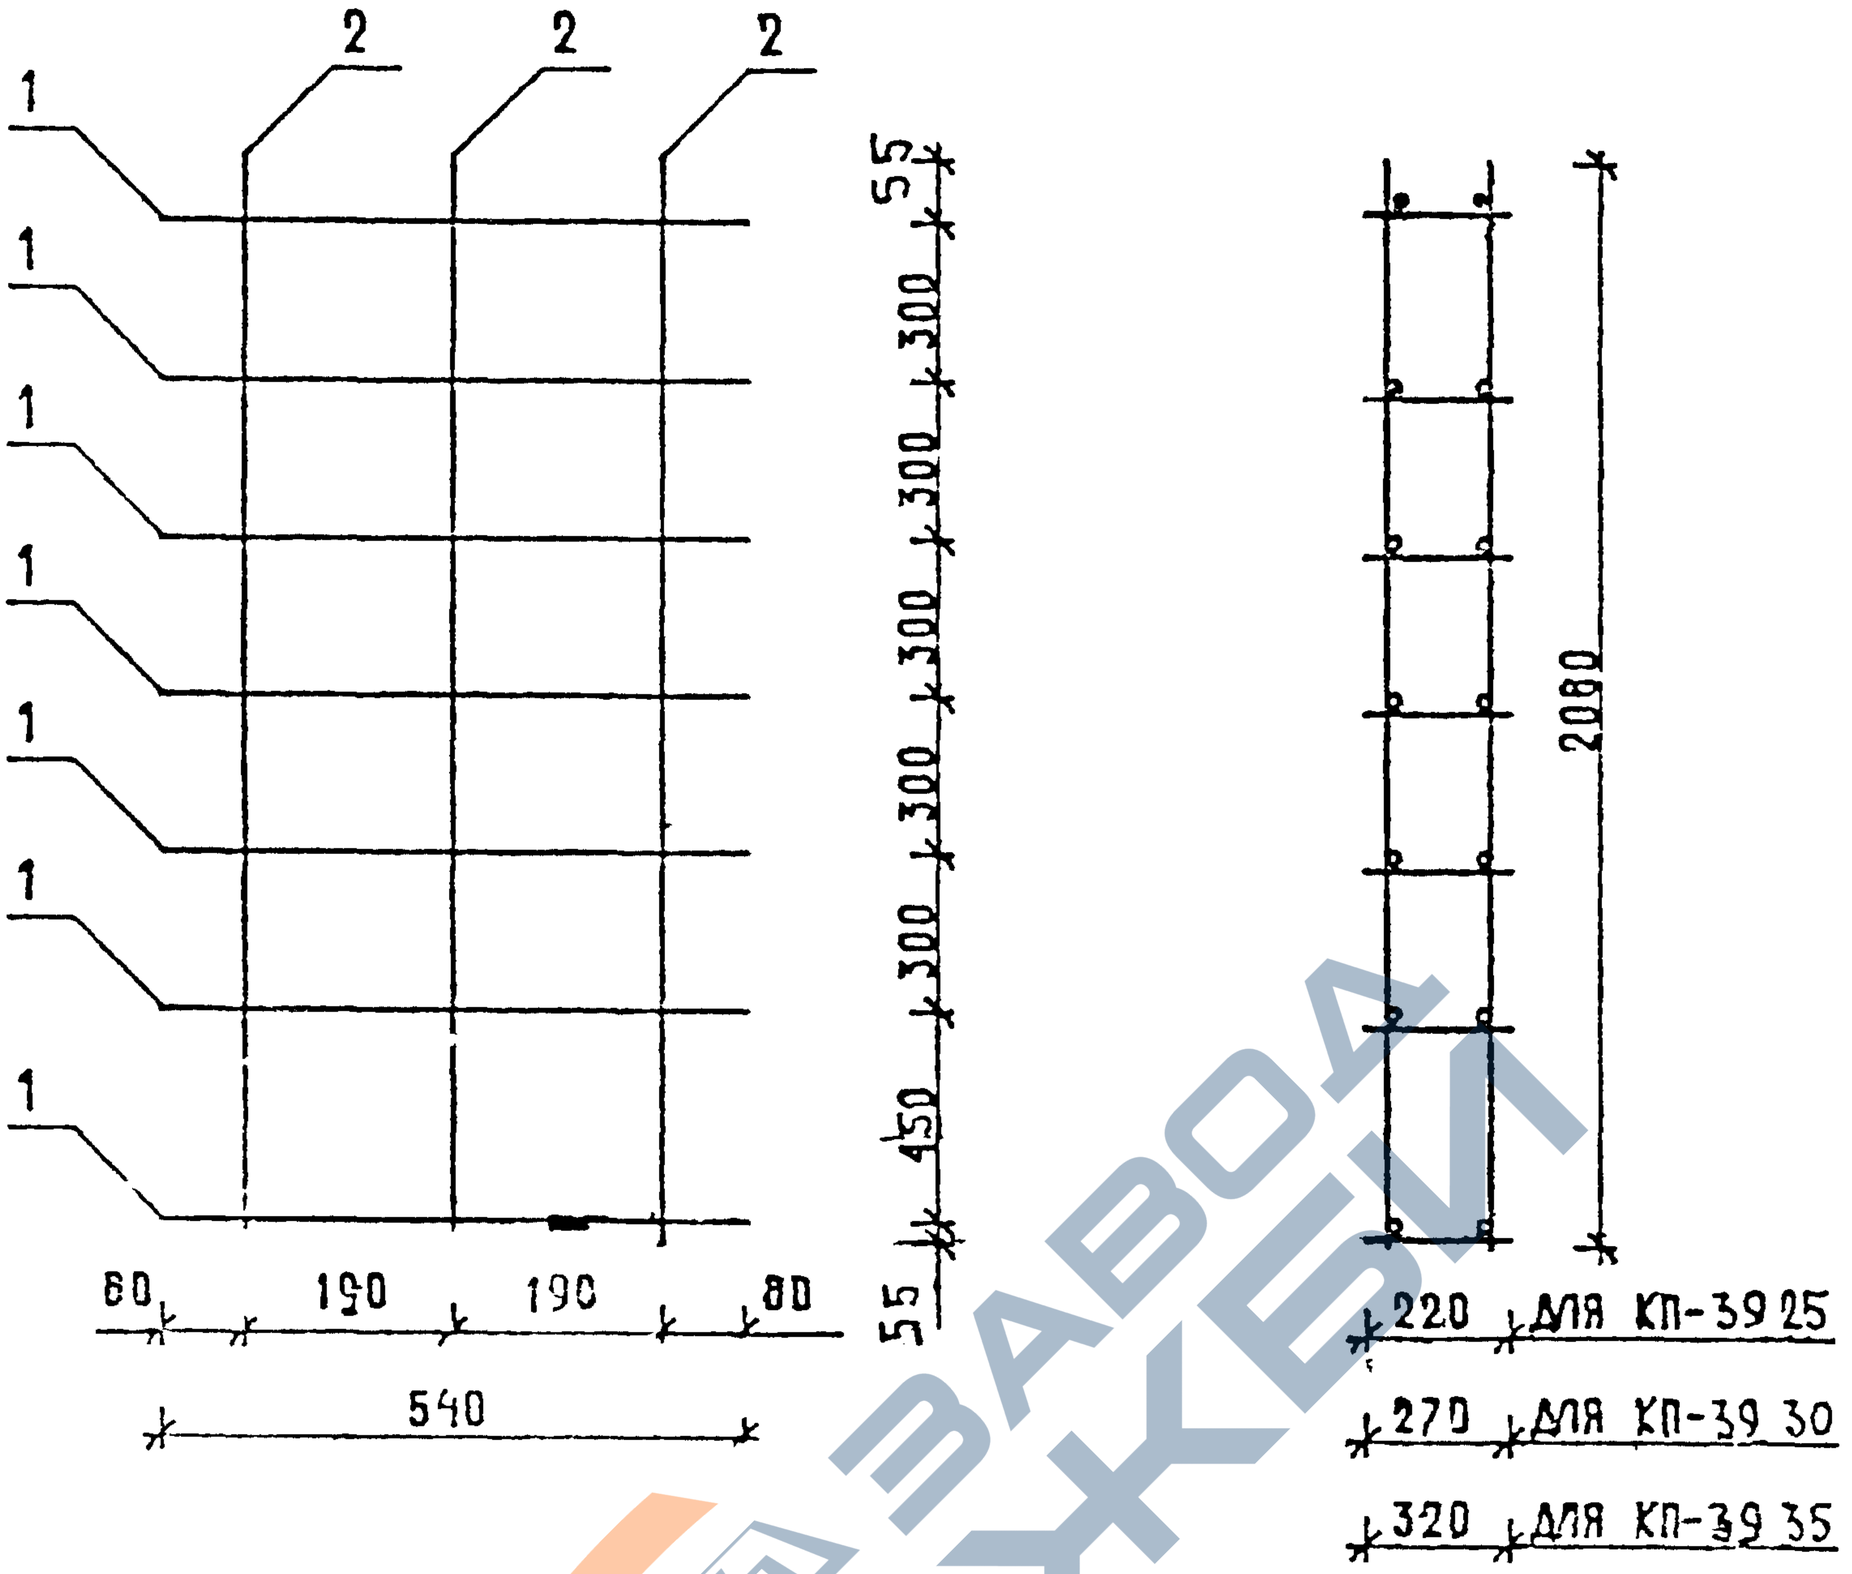

МАРКА ПРОСТРАНСТВЕННОГО КАРКАСА	ПОЗ	МАРКА АРМАТУРНОГО ИЗДЕЛИЯ	КОЛ.	МАССА, КГ		ОБОЗНАЧЕНИЕ ДОКУМЕНТА
				1 ШТ	ВСЕГО	
КП-39.25	1	КР-21.25	7	0.16	1.12	1-8 — К30
	2	Ф5ВРI L= 2060	6	0.29	1.72	Б Ч
	ИТОГО: 2.84					

ПРОДОЛЖЕНИЕ СПЕЦИФИКАЦИИ СМ ЛИСТ 2

АРМАТУРА КЛАССА ВР-I ПО ГОСТ 6727-80

НАЧОТД	ВОЛЫНСКИЙ		
Н.КОНТР	ЛЕОНТЬЕВА		
ГИП	ШАЦ		
ГЛ.СПЕЦ	ШАНАУРОВА		
ГЛ.СПЕЦ	КОЧИН		
ПРОВЕР	КАДЕЙКИНА		
РАЗРАБ	АЛЕКСЕЕВА		

1030 1-1/88. 1-7-К 39

ПРОСТРАНСТВЕННЫЕ КАРКАСЫ КП-39 25, КП-39,30 КП-39 35, КП-39,40

СТАДИЯ	ЛИСТ	ЛИСТОВ
Р	1	2

ЦНИИЭП торгово-бытовых зданий и туристских комплексов

https://zavodjbi.com/

https://zavodjbi.com/

ГБЗТК | СП | ЖЕДИН | УРЛАКОВА

МАРКА ПРОСТРАНСТВЕННОГО КАРКАСА	ПОЗ.	МАРКА АРМАТУРНОГО ИЗДЕЛИЯ	КОЛ.	МАССА, КГ		ОБОЗНАЧЕНИЕ ДОКУМЕНТА
				1 ШТ.	ВСЕГО	
КП-39.30	1	КР-21.30	7	0.17	1.22	1-8-К30
	2	Ø5ВРІ L= 2060	6	0.29	1.72	Б Ч
	ИТОГО: 2.94					
КП-39.35	1	КР-21.35	7	0.19	1.31	1-8-К30
	2	Ø5ВРІ L= 2060	6	0.29	1.72	Б Ч
	ИТОГО: 3.03					
КП-39.40	1	КР-21.40	7	0.20	1.41	1-8-К30
	2	Ø5ВРІ L= 2060	6	0.29	1.72	Б Ч
	ИТОГО: 3.13					

https://zavodjbi.com/

https://zavodjbi.com/

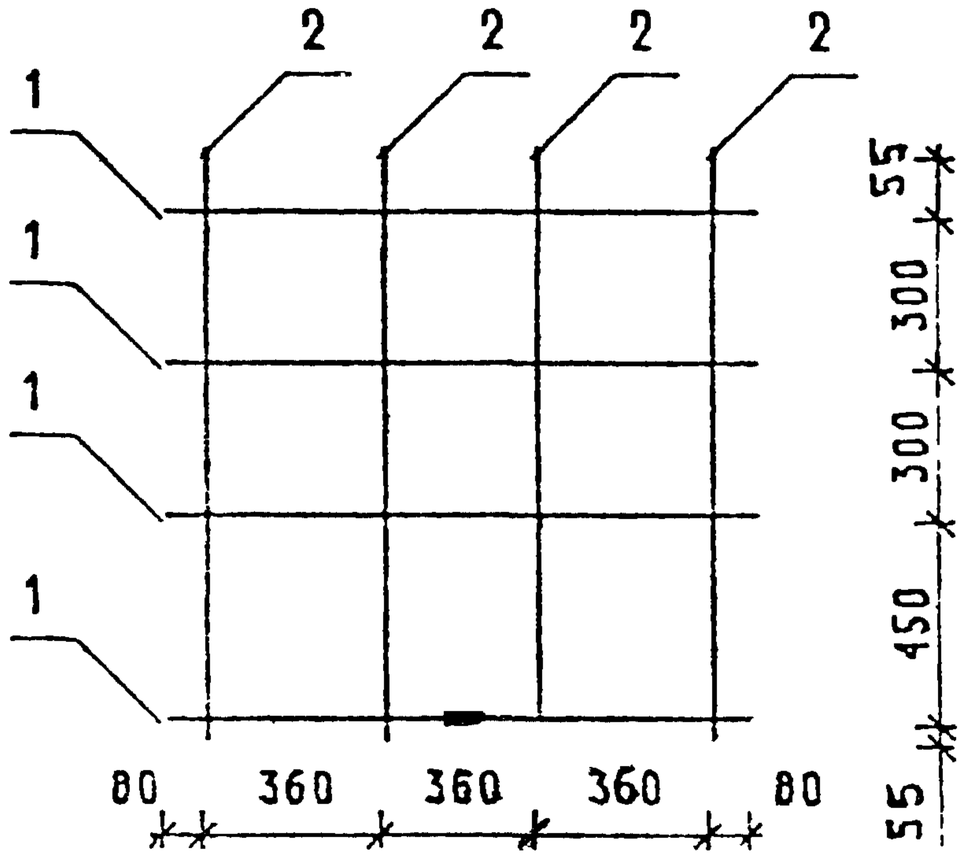

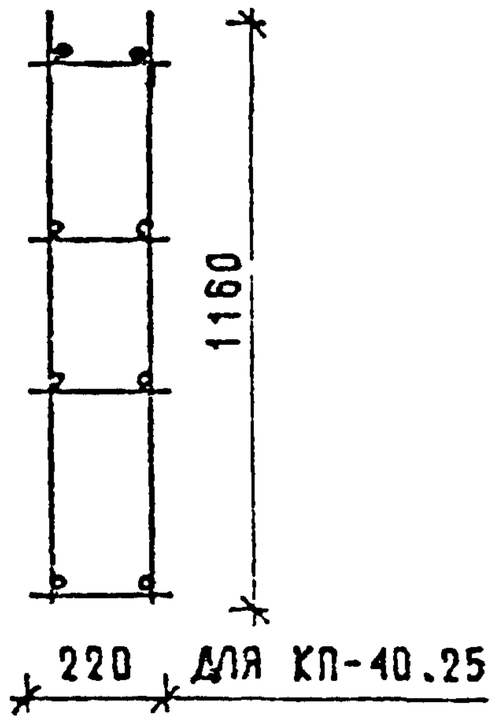

МАРКА ПРОСТРАНСТВЕННОГО КАРКАСА	ПОЗ.	МАРКА АРМАТУРНОГО ИЗДЕЛИЯ	КОЛ.	МАССА, КГ		ОБОЗНАЧЕНИЕ ДОКУМЕНТА
				1 ШТ.	ВСЕГО	
КП-40.25	1	КР-22.25	4	0.31	1.24	1-8-К3
	2	ф5ВРI L= 1160	8	0.16	1.29	Б.Ч.
	ИТОГО: 2.53					

АРМАТУРА КЛАССА А-III ПО ГОСТ 5781-82

АРМАТУРА КЛАССА ВР-I ПО ГОСТ 6727-80

ПРОДОЛЖЕНИЕ СПЕЦИФИКАЦИИ СМ. ЛИСТ 2

НАЧ ОТД	ВОЛЬНСКИЙ		1.030.1-1/88. 1-7-К40
Н КОНТР	ЛЕСНЬЕВА		
ГИП	ШАЦ		ПРОСТРАНСТВЕННЫЕ КАРКАСЫ КП-40.25, КП-40 30, КП-40 35, КП-40.40
ГАГРЕЦ	ЧАНАУРСВА		
ГАГРЕЦ	КОЧИН		
ГРОЬЕР	КАДЕЙКИНА		
ВЕРАБ	АЛЕКСЕЕВА		

СТАДИЯ	ЛИСТ	ЛИСТОВ
Р	1	2

ЦНИИЭП торгово-бытовых зданий и туристских комплексов

https://zavodjbi.com/

https://zavodjbi.com/

МАРКА ПРОСТРАНСТВЕННОГО КАРКАСА	ПОЗ.	МАРКА АРМАТУРНОГО ИЗДЕЛИЯ	КОЛ.	МАССА, КГ		ОБОЗНАЧЕНИЕ ДОКУМЕНТА
				1 ШТ.	ВСЕГО	
КП-40.30	1	КР-22.30	4	0,33	1,32	1-8 — К31
	2	ФбАIII L= 1160	8	0,26	2,06	Б Ч
	ИТОГО: 3,38					
КП-40.35	1	КР-22.35	4	0,35	1,41	1-8 — К31
	2	Ф5АIII L= 1160	8	0,26	2,06	Б Ч
	ИТОГО: 3,47					
КП-40.40	1	КР-22.40	4	0,38	1.50	1-8 — К31
	2	ФбАIII L= 1160	8	0,26	2.06	Б Ч
	ИТОГО: 3,56					

https://zavodjbi.com/

https://zavodjbi.com/

ТЕЗТК СП ЗЕДЛИЖ БУРЛАКОВА

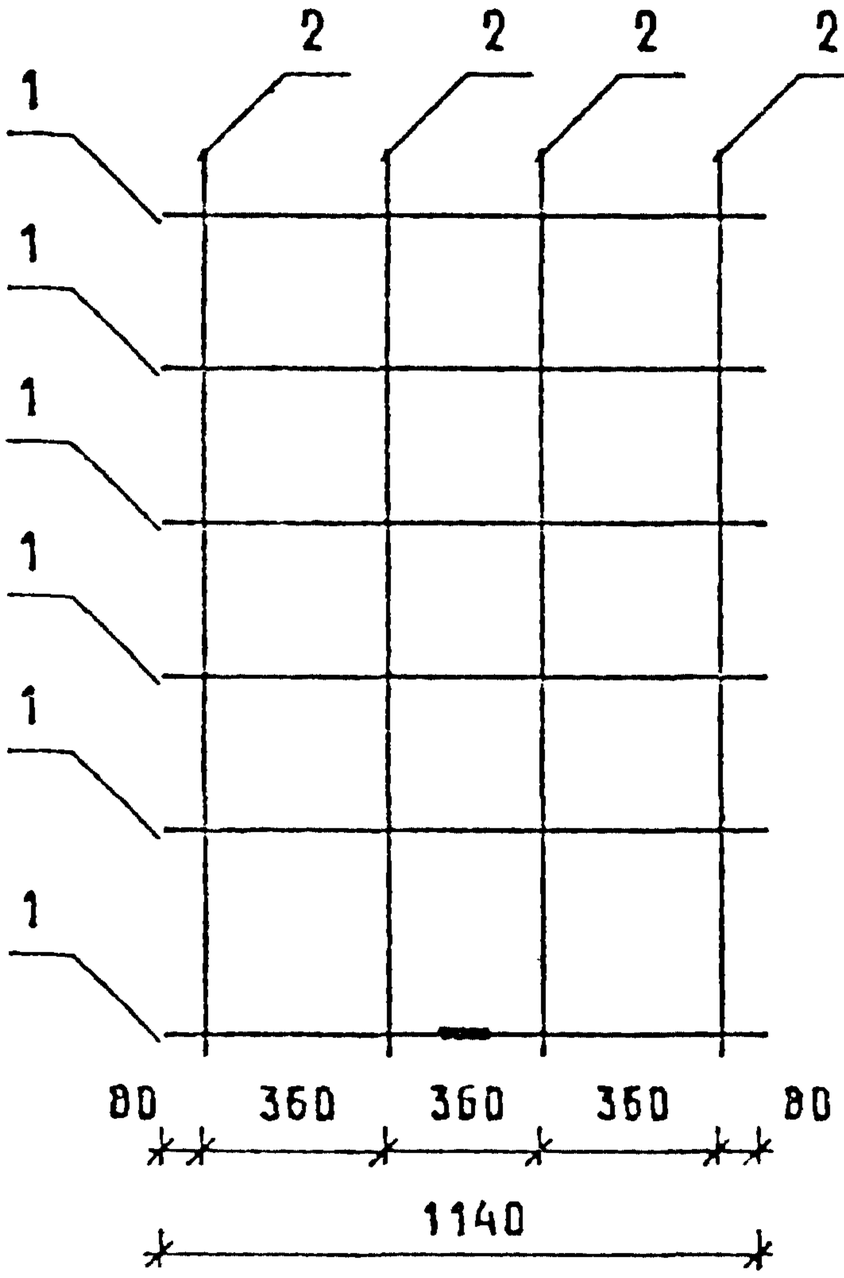

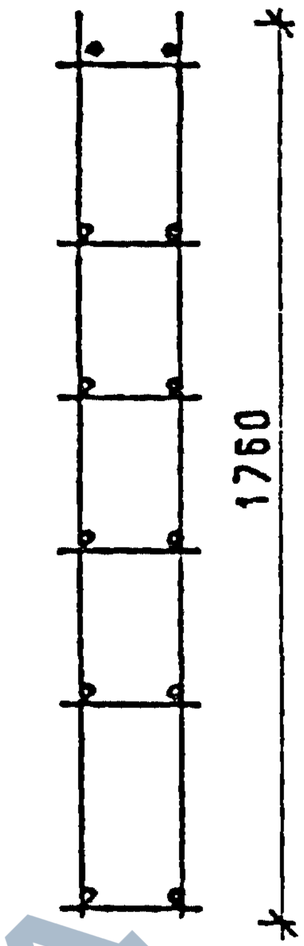

220 ДЛЯ КП-41.25

270 ДЛЯ КП-41.30

320 ДЛЯ КП-41 35

370 ДЛЯ КП-41.40

МАРКА ПРОСТРАНСТВЕННОГО КАРКАСА	ПОЗ	МАРКА АРМАТУРНОГО ИЗДЕЛИЯ	КОЛ.	МАССА, КГ		ОБОЗНАЧЕНИЕ ДОКУМЕНТА
				1 ШТ.	ВСЕГО	
КП-41 25	1	КР-22.25	6	0.31	1.86	1-8-К31
	2	ϕ5ВРI L= 1760	8	0.24	1.96	Б.Ч.
	ИТОГО: 3.82					

АРМАТУРА КЛАССА А III ПО ГОСТ 5781-82

АРМАТУРА КЛАССА ВР-I ПО ГОСТ 6727-80

ПРОДОЛЖЕНИЕ СПЕЦИФИКАЦИИ СМ ЛИСТ 2

НАЧОТД	БОЧКИНСКИЙ	
НАЧСЕКТР	ГОСПОЖЕВА	
ГИП	ШАЦ	
ГЛКОНСТ	ЗАХАРОВА	
ГИПСТР	КОЧИН	
ПРОВЕР	КАДЕНКИНА	
ВЫПОЛН	АЛЕКСЕЕВА	

1.030 1-1/88 1-7-К41

ПРОСТРАНСТВЕННЫЕ КАРКАСЫ КП-41.25, КП-41 30, КП-41 35, КП-41 40

СТАДИЯ	ЛИСТ	ЛИСТОВ
Р	1	2

ЦНИИЭП торгово-бытовых зданий и туристских комплексов

https://zavodjbi.com/

https://zavodjbi.com/

МАРКА ПРОСТРАНСТВЕННОГО КАРКАСА	ПОЗ.	МАРКА АРМАТУРНОГО ИЗДЕЛИЯ	КОЛ.	МАССА, КГ		ОБОЗНАЧЕНИЕ ДОКУМЕНТА
				1 ШТ.	ВСЕГО	
КП-41.30	1	КР-22.30	6	0.33	1.98	1-8 — К31
	2	ф6AIII L= 1760	8	0.39	3.13	Б.Ч.
		ИТОГО: 5.11				
КП-41.35	1	КР-22.35	6	0.35	2.12	1-8 — К31
	2	ф6AIII L= 1760	8	0.39	3.13	Б.Ч.
		ИТОГО: 5.24				
КП-41.40	1	КР-22.40	6	0.38	2.25	1-8 — К31
	2	ф6AIII L= 1760	8	0.39	3.13	Б.Ч.
		ИТОГО: 5.38				

ВЗАМ. ИНВ. № | ПОДПИСЬ И ДАТА | ИНВ. № ПОДЛ.

https://zavodjbi.com/

https://zavodjbi.com/

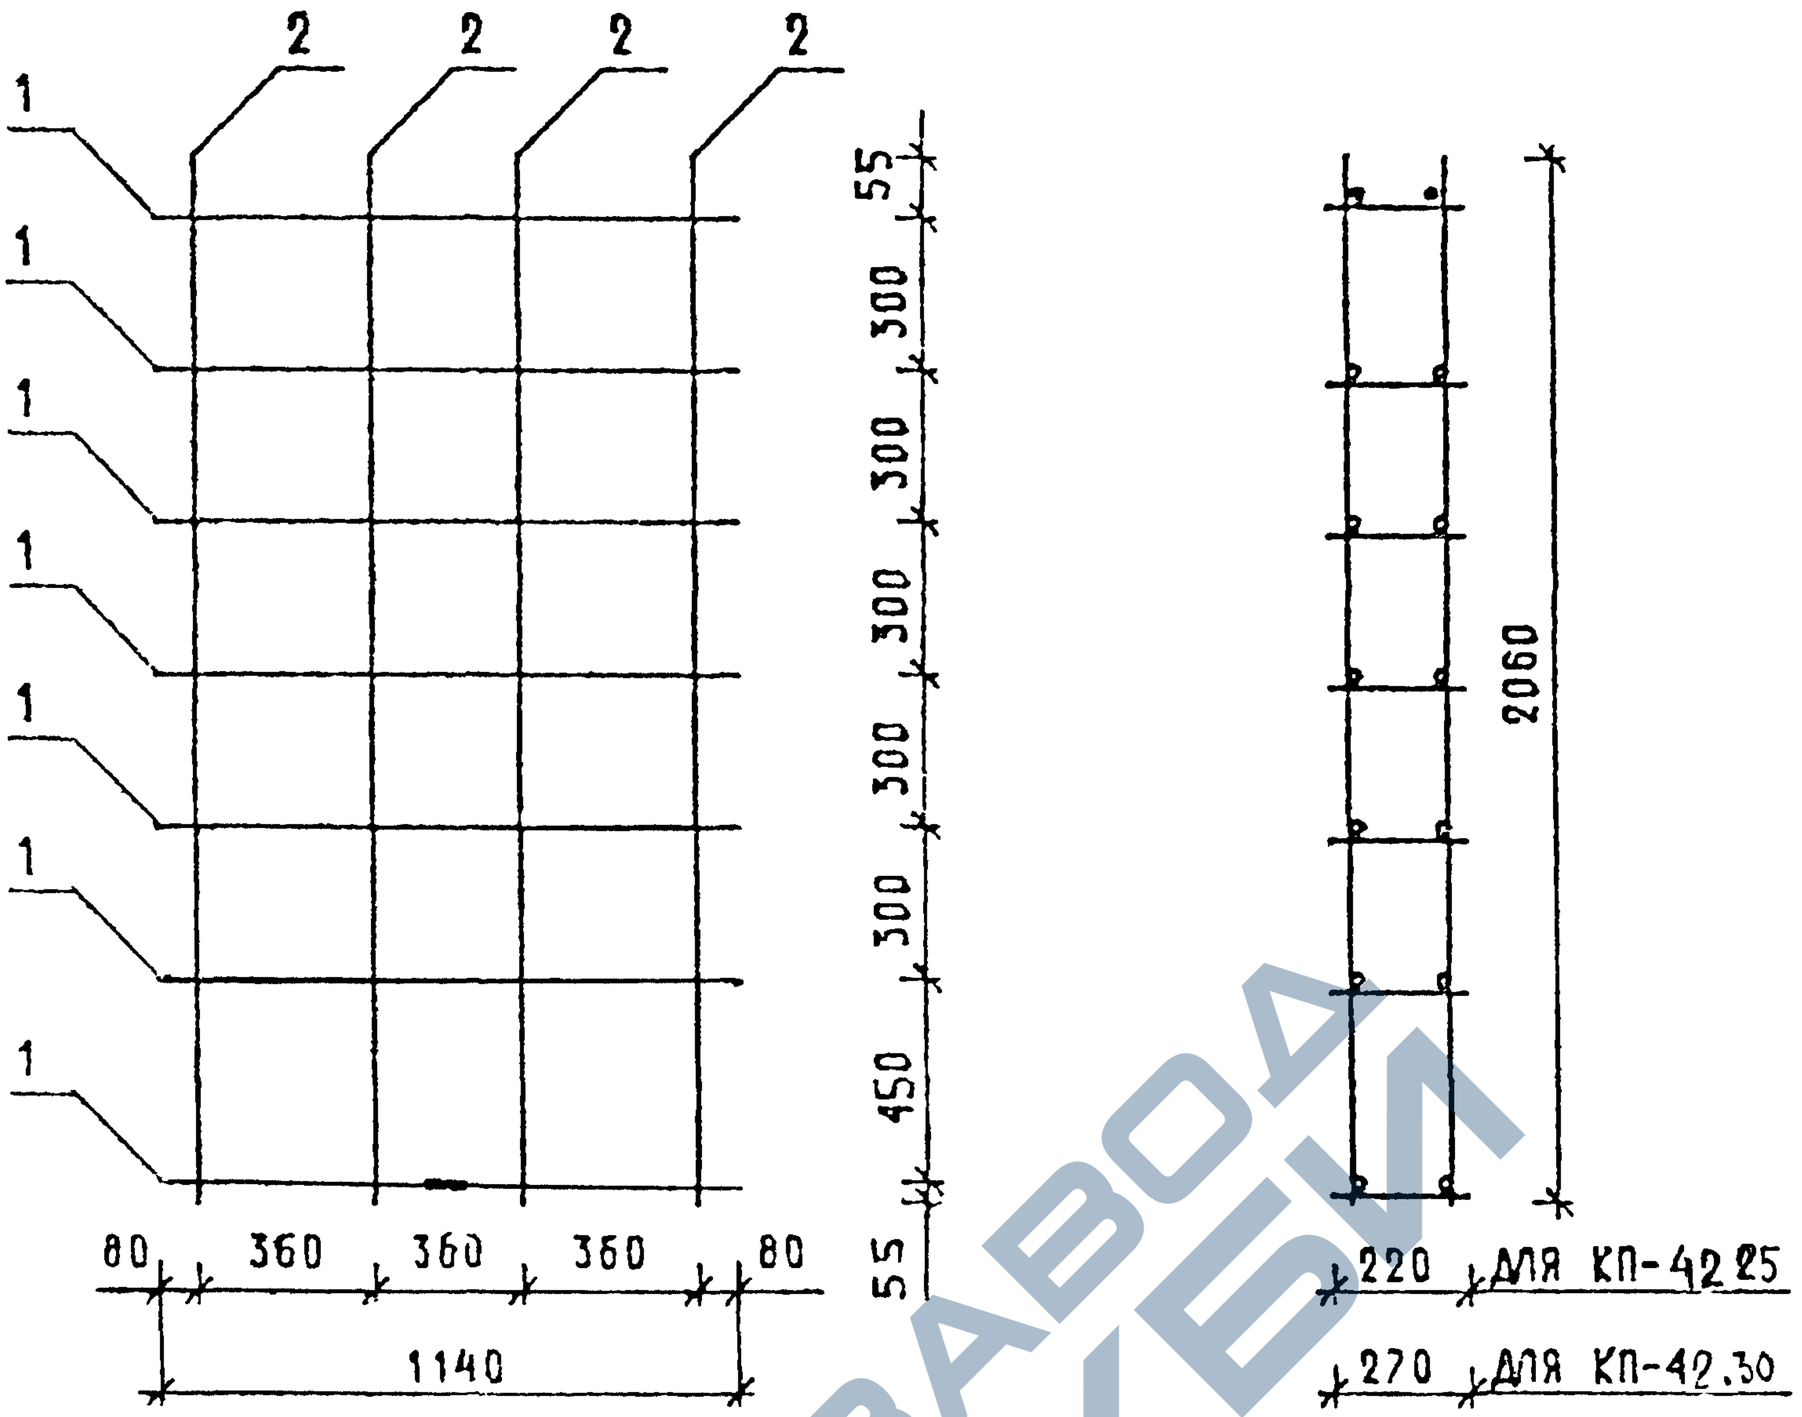

МАРКА ПРОСТРАНСТВЕННОГО КАРКАСА	ПОЗ.	МАРКА АРМАТУРНОГО ИЗДЕЛИЯ	КОЛ.	МАССА, КГ		ОБОЗНАЧЕНИЕ ДОКУМЕНТА
				1 ШТ.	ВСЕГО	
КП-42.25	1	КР-22.25	7	0.31	2.16	1-8 — К31
	2	ф5ВРI L= 2060	8	0.29	2.29	Б Ч
	ИТОГО: 4.45					

ПРОДОЛЖЕНИЕ СПЕЦИФИКАЦИИ СМ ЛИСТ 2

АРМАТУРА КЛАССА ВР-I ПО ГОСТ 6727-80

АРМАТУРА КЛАССА А-III ПО ГОСТ 5781-82

НАЧ ОТД	ВОЛЫНСКИЙ		
Н КОНТР	ЛЕОНТЬЕВА		
Г И П	ШАЦ		
ГЛ СПЕЦ	ШАНАУРОВА		
ГЛ СПЕЦ	КОЧИН		
ПРОВЕР	КАДЕЙКИНА		
РАЗРАБ	АЛЕКСЕЕВА		

1.030 1-1/88. 1-7-К 42

ПРОСТРАНСТВЕННЫЕ КАРКАСЫ КП-42 25, КП-42 30 КП-42.35, КП-42.40

СТАДИЯ	ЛИСТ	ЛИСТОВ
Р	1	2

ЦНИИЭП торгово-бытовых зданий и туристских комплексов

ИНВ № ПОДЛ. | ПОДПИСЬ И ДАТА | ВЗАМ. ИНВ. №

24769

https://zavodjbi.com/

https://zavodjbi.com/

ТБЗТК | СП | ВЕДИНА | БУРЛАКОВА

МАРКА ПРОСТРАНСТВЕННОГО КАРКАСА	ПОЗ.	МАРКА АРМАТУРНОГО ИЗДЕЛИЯ	КОЛ.	МАССА, КГ		ОБОЗНАЧЕНИЕ ДОКУМЕНТА
				1 ШТ	ВСЕГО	
КП-42.30	1	КР-22.30	7	0.33	2.31	1-8-К31
	2	Ф6AIII L= 2060	8	0.46	3.66	Б Ч
	ИТОГО: 5.97					
КП-42.35	1	КР-22.35	7	0.35	2 47	1-8-К31
	2	Ф6AIII L= 2060	8	0.46	3.66	Б Ч
	ИТОГО: 6.13					
КП-42.40	1	КР-22.40	7	0.37	2.63	1-8-К31
	2	Ф6AIII L= 2060	8	0.46	3.66	Б Ч
	ИТОГО: 6.28					

https://zavodjbi.com/

https://zavodjbi.com/

ТБЗТК | СП | ВЕДИНЖ БУРЛАКОВ

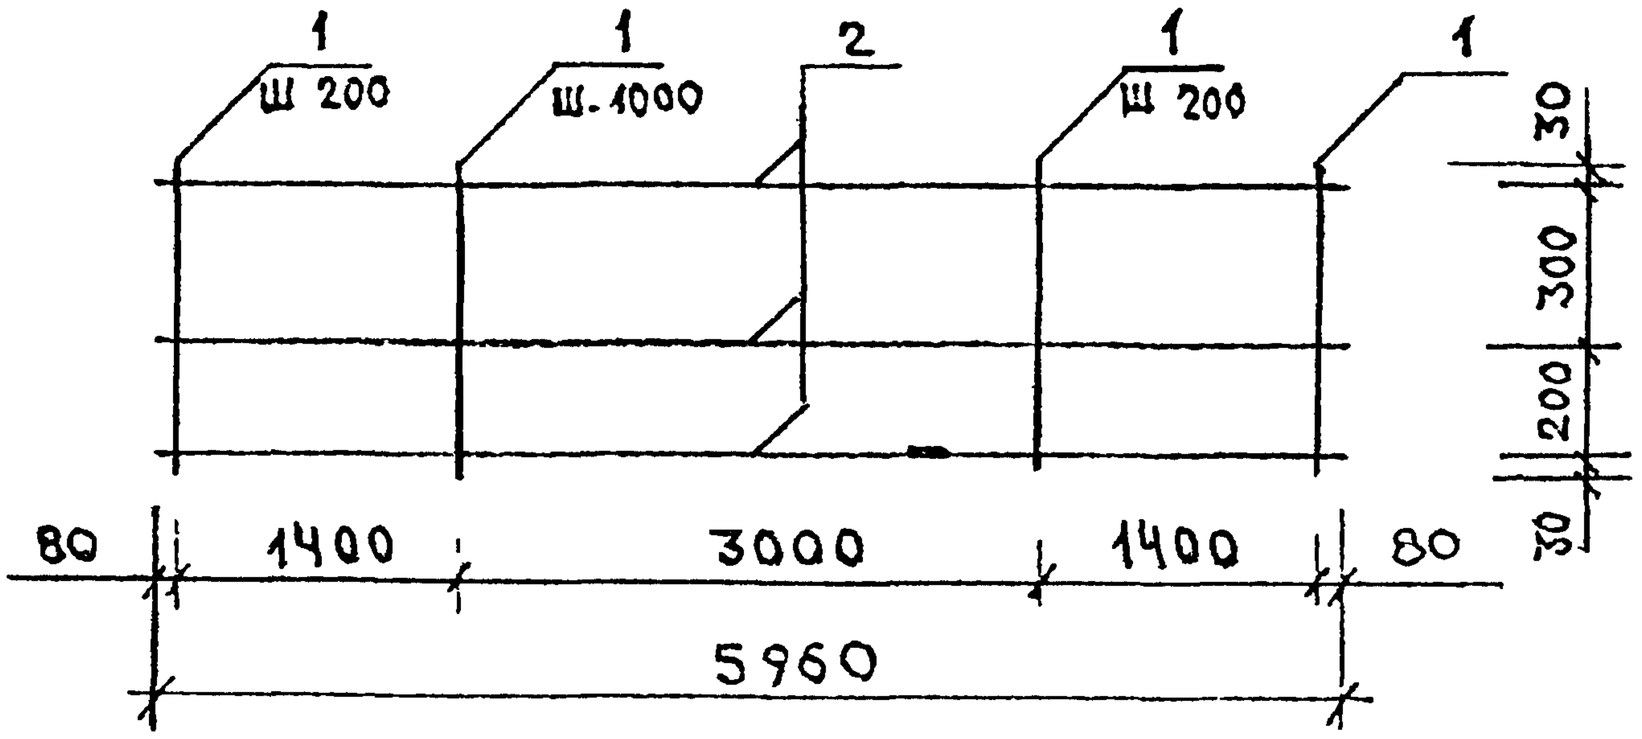

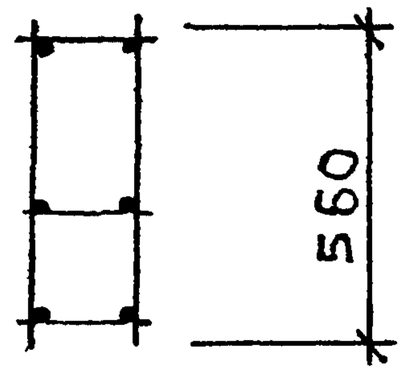

220	для КП-43.25
270	для КП-43 30
320	для КП-43 35
370	для КП-43 40

МАРКА ПРОСТРАНСТВЕННОГО КАРКАСА	ПОЗ.	МАРКА АРМАТУРНОГО ИЗДЕЛИЯ	КОЛ	МАССА, КГ 1 ШТ.	МАССА, КГ ВСЕГО	ОБОЗНАЧЕНИЕ ДОКУМЕНТА
КП-43.25	1	Ф8AIII L= 560	36	0,22	7,96	Б.Ч
	2	КР-25.25	3	25,07	75,21	1-8-К34
	ИТОГО: 83.17					
КП-43.30	1	Ф8AIII L= 560	36	0.22	7.96	Б.Ч
	2	КР-25.30	3	25.35	76.05	1-8-К34
	ИТОГО: 84.01					

АРМАТУРА КЛАССА А-III ПО ГОСТ 5781-82

ПРОДОЛЖЕНИЕ СПЕЦИФИКАЦИИ СМ. ЛИСТ 2

НАЧОТД	ЕОЛЬНСКИЯ	
НКОНТР	[illegible]	
	ШАЦ	
ГИСПЕЦ	ШАНАУРОЕА	
ГИСПЕЦ	КОЧИЧ	
ПРОВЕР	КИДЕЛКИНА	
РАЗРАБ	АЛЕКСЕЕВА	

1 030 1-1/88 1-7-К43

ПРОСТРАНСТВЕННЫЕ КАРКАСЫ КП-43 25, КП-43 30, КП-43 35, КП-43 40

СТАДИЯ	ЛИСТ	ЛИСТОВ
Р	1	2

ЦНИИЭП торгово-бытовых зданий и туристских комплексов

https://zavodjbi.com/

https://zavodjbi.com/

ТБ3ТК | СП | ВЕДИНХ | БУРЛАКОВ

МАРКА ПРОСТРАНСТВЕННОГО КАРКАСА	ПОЗ.	МАРКА АРМАТУРНОГО ИЗДЕЛИЯ	КОЛ.	МАССА, КГ		ОБОЗНАЧЕНИЕ ДОКУМЕНТА
				1 ШТ.	ВСЕГО	
КП-43.35	1	⌀8AIII L= 560	36	0.22	7.96	6.Ч
	2	КР-25.35	3	20.63	61.89	1-8-К34
	ИТОГО: 69.85					
КП-43.40	1	⌀8AIII L= 560	36	0.22	7.96	6.Ч
	2	КР-25.40	3	20.92	62.76	1-8-К34
	ИТОГО: 70.72					

https://zavodjbi.com/

https://zavodjbi.com/

ГБЗТК СП ВЬД ИНЖ БУРЛАКОВА

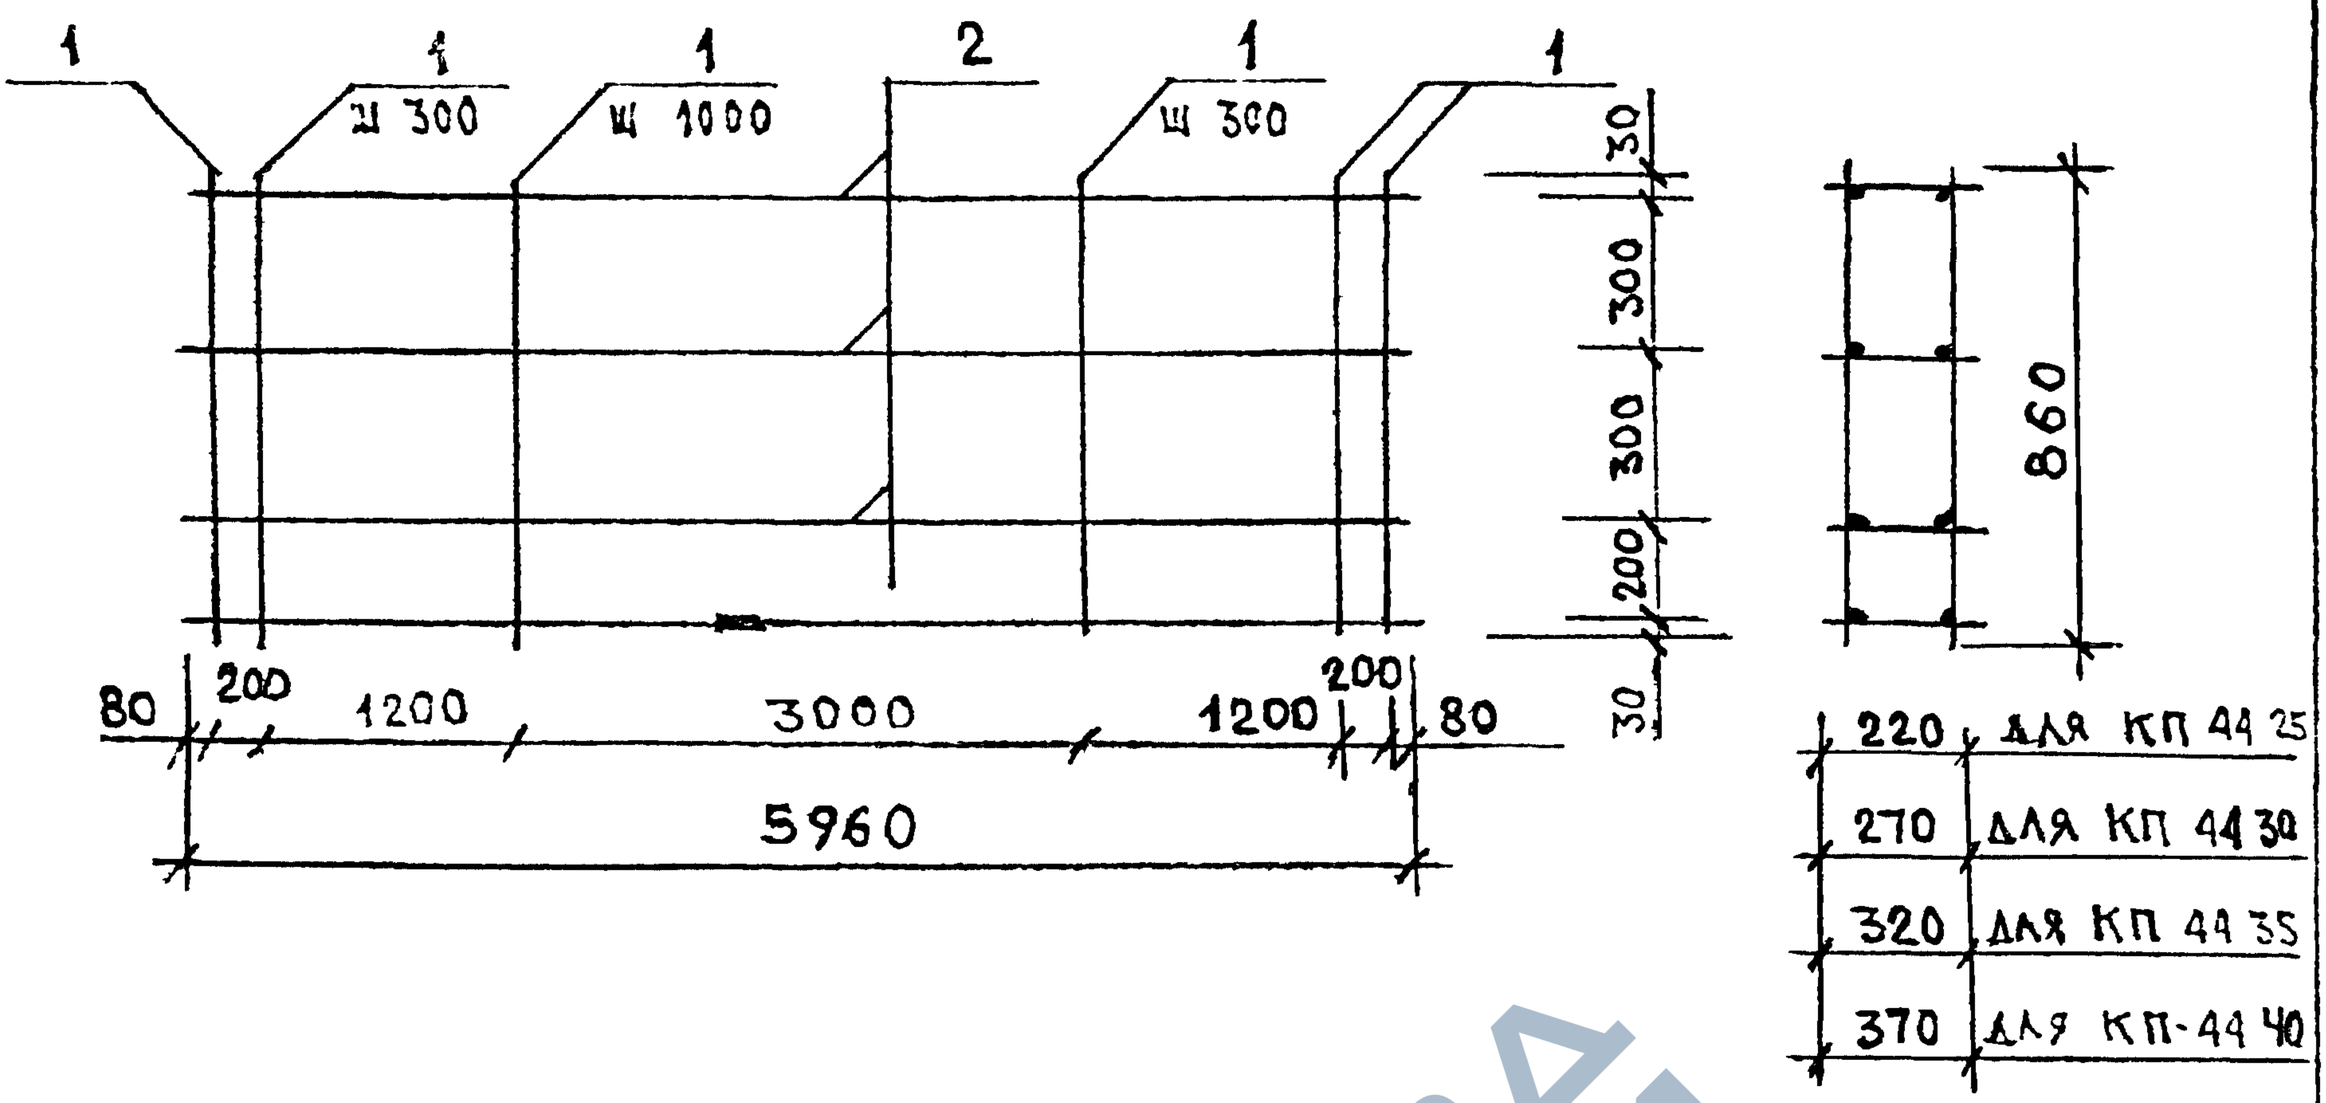

МАРКА ПРОСТРАНСТВЕННОГО КАРКАСА	ПОЗ	МАРКА АРМАТУРНОГО ИЗДЕЛИЯ	КОЛ	МАССА, КГ		ОБОЗНАЧЕНИЕ ДОКУМЕНТА
				1 ШТ	ВСЕГО	
КП-44 25	1	ф6AIII L= 860	28	0.19	5.35	Б.Ч
	2	КР-5.25	4	7.77	31.08	1-8-К7
	ИТОГО: 36.43					
КП-44 30	1	ф6AIII L= 860	28	0.19	5,35	Б.Ч
	2	КР-5.30	4	7.86	31.44	1-8-К7
	ИТОГО: 36.79					

АРМАТУРА КЛАССА А-III ПО ГОСТ 5781-82

ПРОДОЛЖЕНИЕ СПЕЦИФИКАЦИИ СМ ЛИСТ 2

НАЧ ОТД	ВОЛЬЧСКИЙ		1 030 1-1/88 1-7-К 44
Н КОНТР	ЛЕОНТЬЕВА		
ГИП	ШАЦ		ПРОСТРАНСТВЕННЫЕ КАРКАСЫ КП-44 25, КП-44 30, КП-44 35, КП-44 40
ГЛ СПЕЦ	ЗАХАРОВА		
ГЛ СПЕЦ	КОЧИН		
ПРОВЕР	КАСЬЯНОВА		
РАЗРАБ	МАКСЕЕВА		

СТАДИЯ	ЛИСТ	ЛИСТОВ
Р	1	2

ЦНИИЭП торгово-бытовых зданий и туристских комплексов

https://zavodjbi.com/

https://zavodjbi.com/

САПР ТБЗТК | ТЛП СП | ВЕДНЧ ВЕДИНЧ | ВИЧКУР БУРЛАКОВА

МАРКА ПРОСТРАНСТВЕННОГО КАРКАСА	ПОЗ.	МАРКА АРМАТУРНОГО ИЗДЕЛИЯ	КОЛ.	МАССА, КГ		ОБОЗНАЧЕНИЕ ДОКУМЕНТА
				1 ШТ.	ВСЕГО	
КП-44.35	1	ф6AIII L= 860	28	0.19	5.33	Б.Ч
	2	КР-5.35	4	7.96	31.84	1-8-К7
	ИТОГО: 37.17					
КП-44.40	1	ф6AIII L= 860	28	0.19	5.35	Б.Ч
	2	КР-5.40	4	8.05	32.20	1-8-К7
	ИТОГО: 37.55					

ВЗАМ.ИНВ.№ | ПОДПИСЬ И ДАТА | ИНВ.№ ПОДЛ.

https://zavodjbi.com/

https://zavodjbi.com/

САПР ТБЗТК | ТЛП СП | ВЕДНИК ВЕДНИК | ДИНЧКУР БУРЛАКОВА

КП-45 ..Т

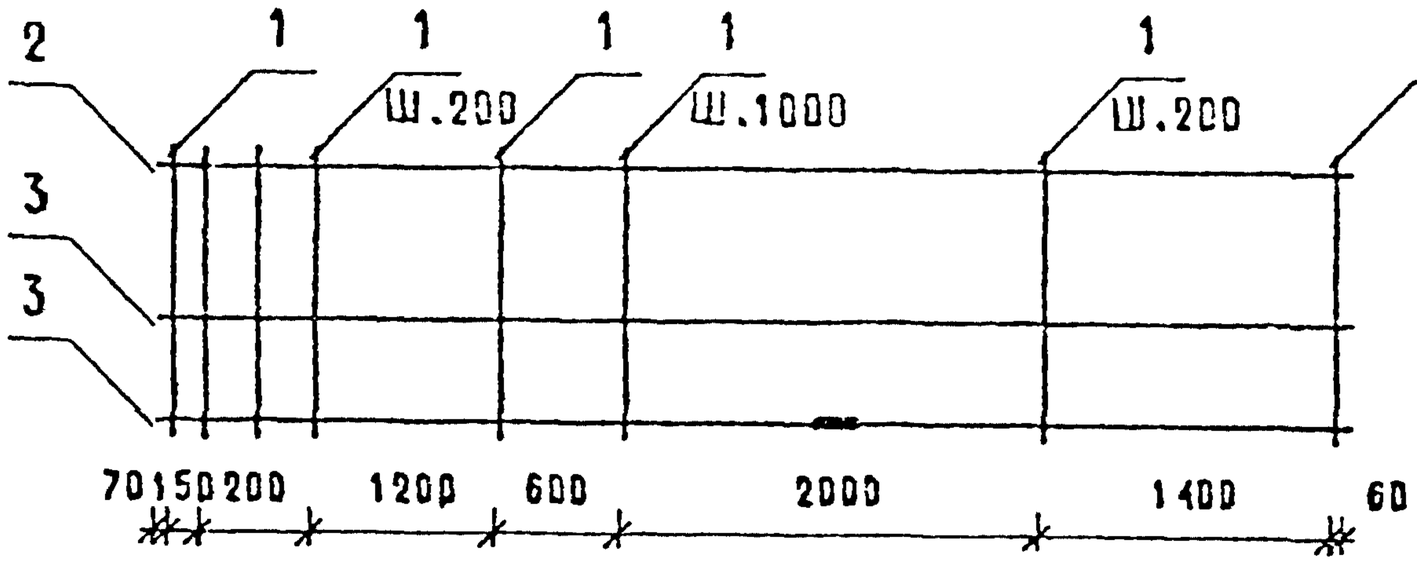

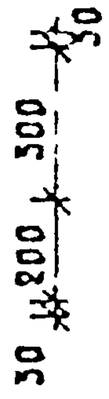

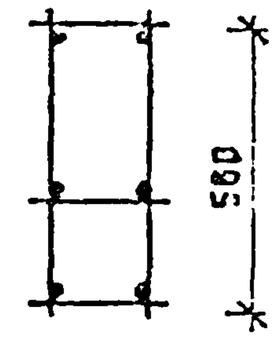

220 ДЛЯ КП-45.25Т

270 ДЛЯ КП-45.30Т

320 ДЛЯ КП-45.35Т

370 ДЛЯ КП-45.40Т

ДЛЯ КП-45.30Т	100
ДЛЯ КП-45.25Т	150

ТОЛЬКО ДЛЯ КП-45 25Т, КП-45 25Т

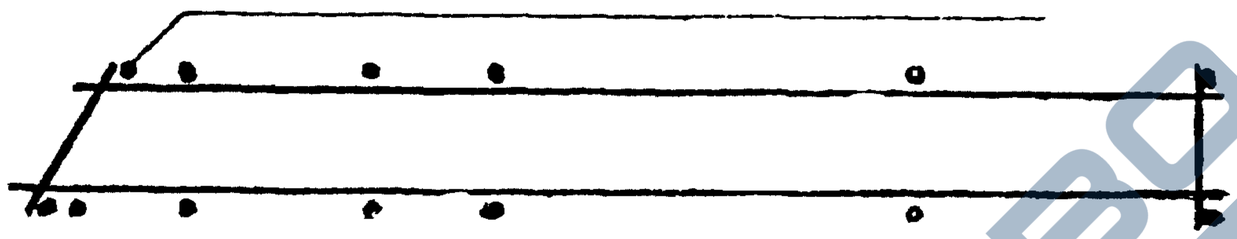

КП-45...Н - ЗЕРКАЛЬНОЕ ОТРАЖЕНИЕ

ОСТАЛЬНОЕ СМ. КП-45...Т

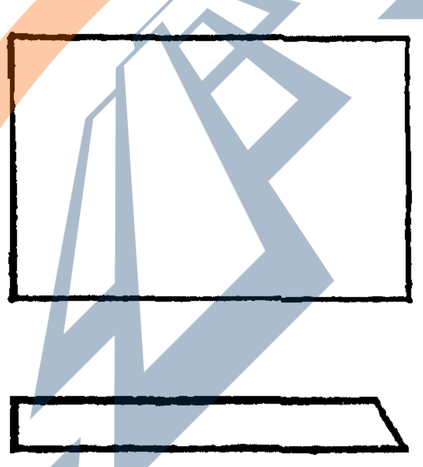

АРМАТУРА КЛАССА А-III ПО ГОСТ 6781-82

СПЕЦИФИКАЦИЮ СМ. ЛИСТ 2,3

НАЧ ОТД	ВОЛЫНСКИЙ		
Н.КОНТР	ЛЕОНТЬЕВА		
ГИП	ШАЦ		
ГЛ СПЕЦ	ШАНАУРОВА		
ГЛ СПЕЦ	КОЧИН		
ПРОВЕР	КАЛЕЙКИНА		
РАЗРАБ	АЛЕКСЕЕВА		

1.030.1-1/88. 1-7-К45

ПРОСТРАНСТВЕННЫЕ КАРКАСЫ

КП-45.25Т, КП-45 30Т, КП-45.35Т, КП-45 40Т, КП-45 25Н, КП-45 30Н, КП-45.35Н, КП-45 40Н

СТАДИЯ	ЛИСТ	ЛИСТОВ
Р	1	3

ЦНИИЭП торгово-бытовых зданий и туристских комплексов

https://zavodjbi.com/

https://zavodjbi.com/

Гип | Бычкова
Нач.отд. | Баранкова
Т.контр. | СП

МАРКА ПРОСТРАНСТВЕННОГО КАРКАСА	ПОЗ.	МАРКА АРМАТУРНОГО ИЗДЕЛИЯ	КОЛ.	МАССА, КГ		ОБОЗНАЧЕНИЕ ДОКУМЕНТА
				1 ШТ	ВСЕГО	
КП-45.25Т	1	Ø8AIII L= 560	37	0,22	8,18	Б.Ч
	2	КР-35.25Н	1	23,51	23,51	1-8-К45
	3	КР-35.25Т	2	23.51	47.02	1-8-К44
	ИТОГО: 78,71					
КП-45.30Т	1	Ø8AIII L= 560	37	0.22	8.18	Б.Ч
	2	КР-35.30Н	1	23.68	23.68	1-8-К45
	3	КР-35.30Т	2	23.68	47.36	1-8-К44
	ИТОГО: 79,22					
КП 45 35Т	1	Ø8AIII L= 560	36	0.22	7.96	Б.Ч
	2	КР-35.35Н	1	19.19	19.19	1-8-К45
	3	КР-35.35Т	2	19.19	38.38	1-8-К44
	ИТОГО: 65,53					
КП-45 40Т	1	ϕ8AIII L= 560	36	0.22	7.96	Б.Ч
	2	КР-35.40Н	1	19.33	19.33	1-8-К45
	3	КР-35.40Т	2	19.33	38.66	1-8-К44
	ИТОГО: 65,95					

https://zavodjbi.com/

https://zavodjbi.com/

ВИНОКУР | БУРЛАКОВА | БЕД ИНЖ | СП | ТБЗТК

МАРКА ПРОСТРАНСТВЕННОГО КАРКАСА	ПОЗ	МАРКА АРМАТУРНОГО ИЗДЕЛИЯ	КОЛ	МАССА, КГ		ОБОЗНАЧЕНИЕ ДОКУМЕНТА
				1 ШТ	ВСЕГО	
КП-45 25Н	1	ф8AIII L= 560	37	0 22	8.18	Б.Ч
	2	КР-35.25Т	1	23 51	23.51	1-8-К44
	3	КР-35.25Н	2	23.51	47.02	1-8-К45
	ИТОГО: 78.71					
КП-45 30Н	1	ф8AIII L= 560	37	0,22	8,18	Б.Ч
	2	КР-35.30Т	1	23,68	23,68	1-8-К44
	3	КР-35.30Н	2	23,68	47,36	1-8-К45
	ИТОГО. 79.22					
КП-45 35Н	1	ф8AIII L= 560	36	0,22	7 96	Б Ч
	2	КР-35.35Т	1	19.19	19.19	1-8-К44
	3	КР=35 35Н	2	19.19	38.38	1-8-К45
	ИТОГО: 65.53					
КП-45 40Н	1	ф8AIII L= 560	36	0 22	7.96	Б.Ч
	2	КР-35.40Т	1	19.33	19.33	1-8-К44
	3	КР-35.40Н	2	19.33	38.66	1-8-К45
	ИТОГО: 65.95					

https://zavodjbi.com/

https://zavodjbi.com/

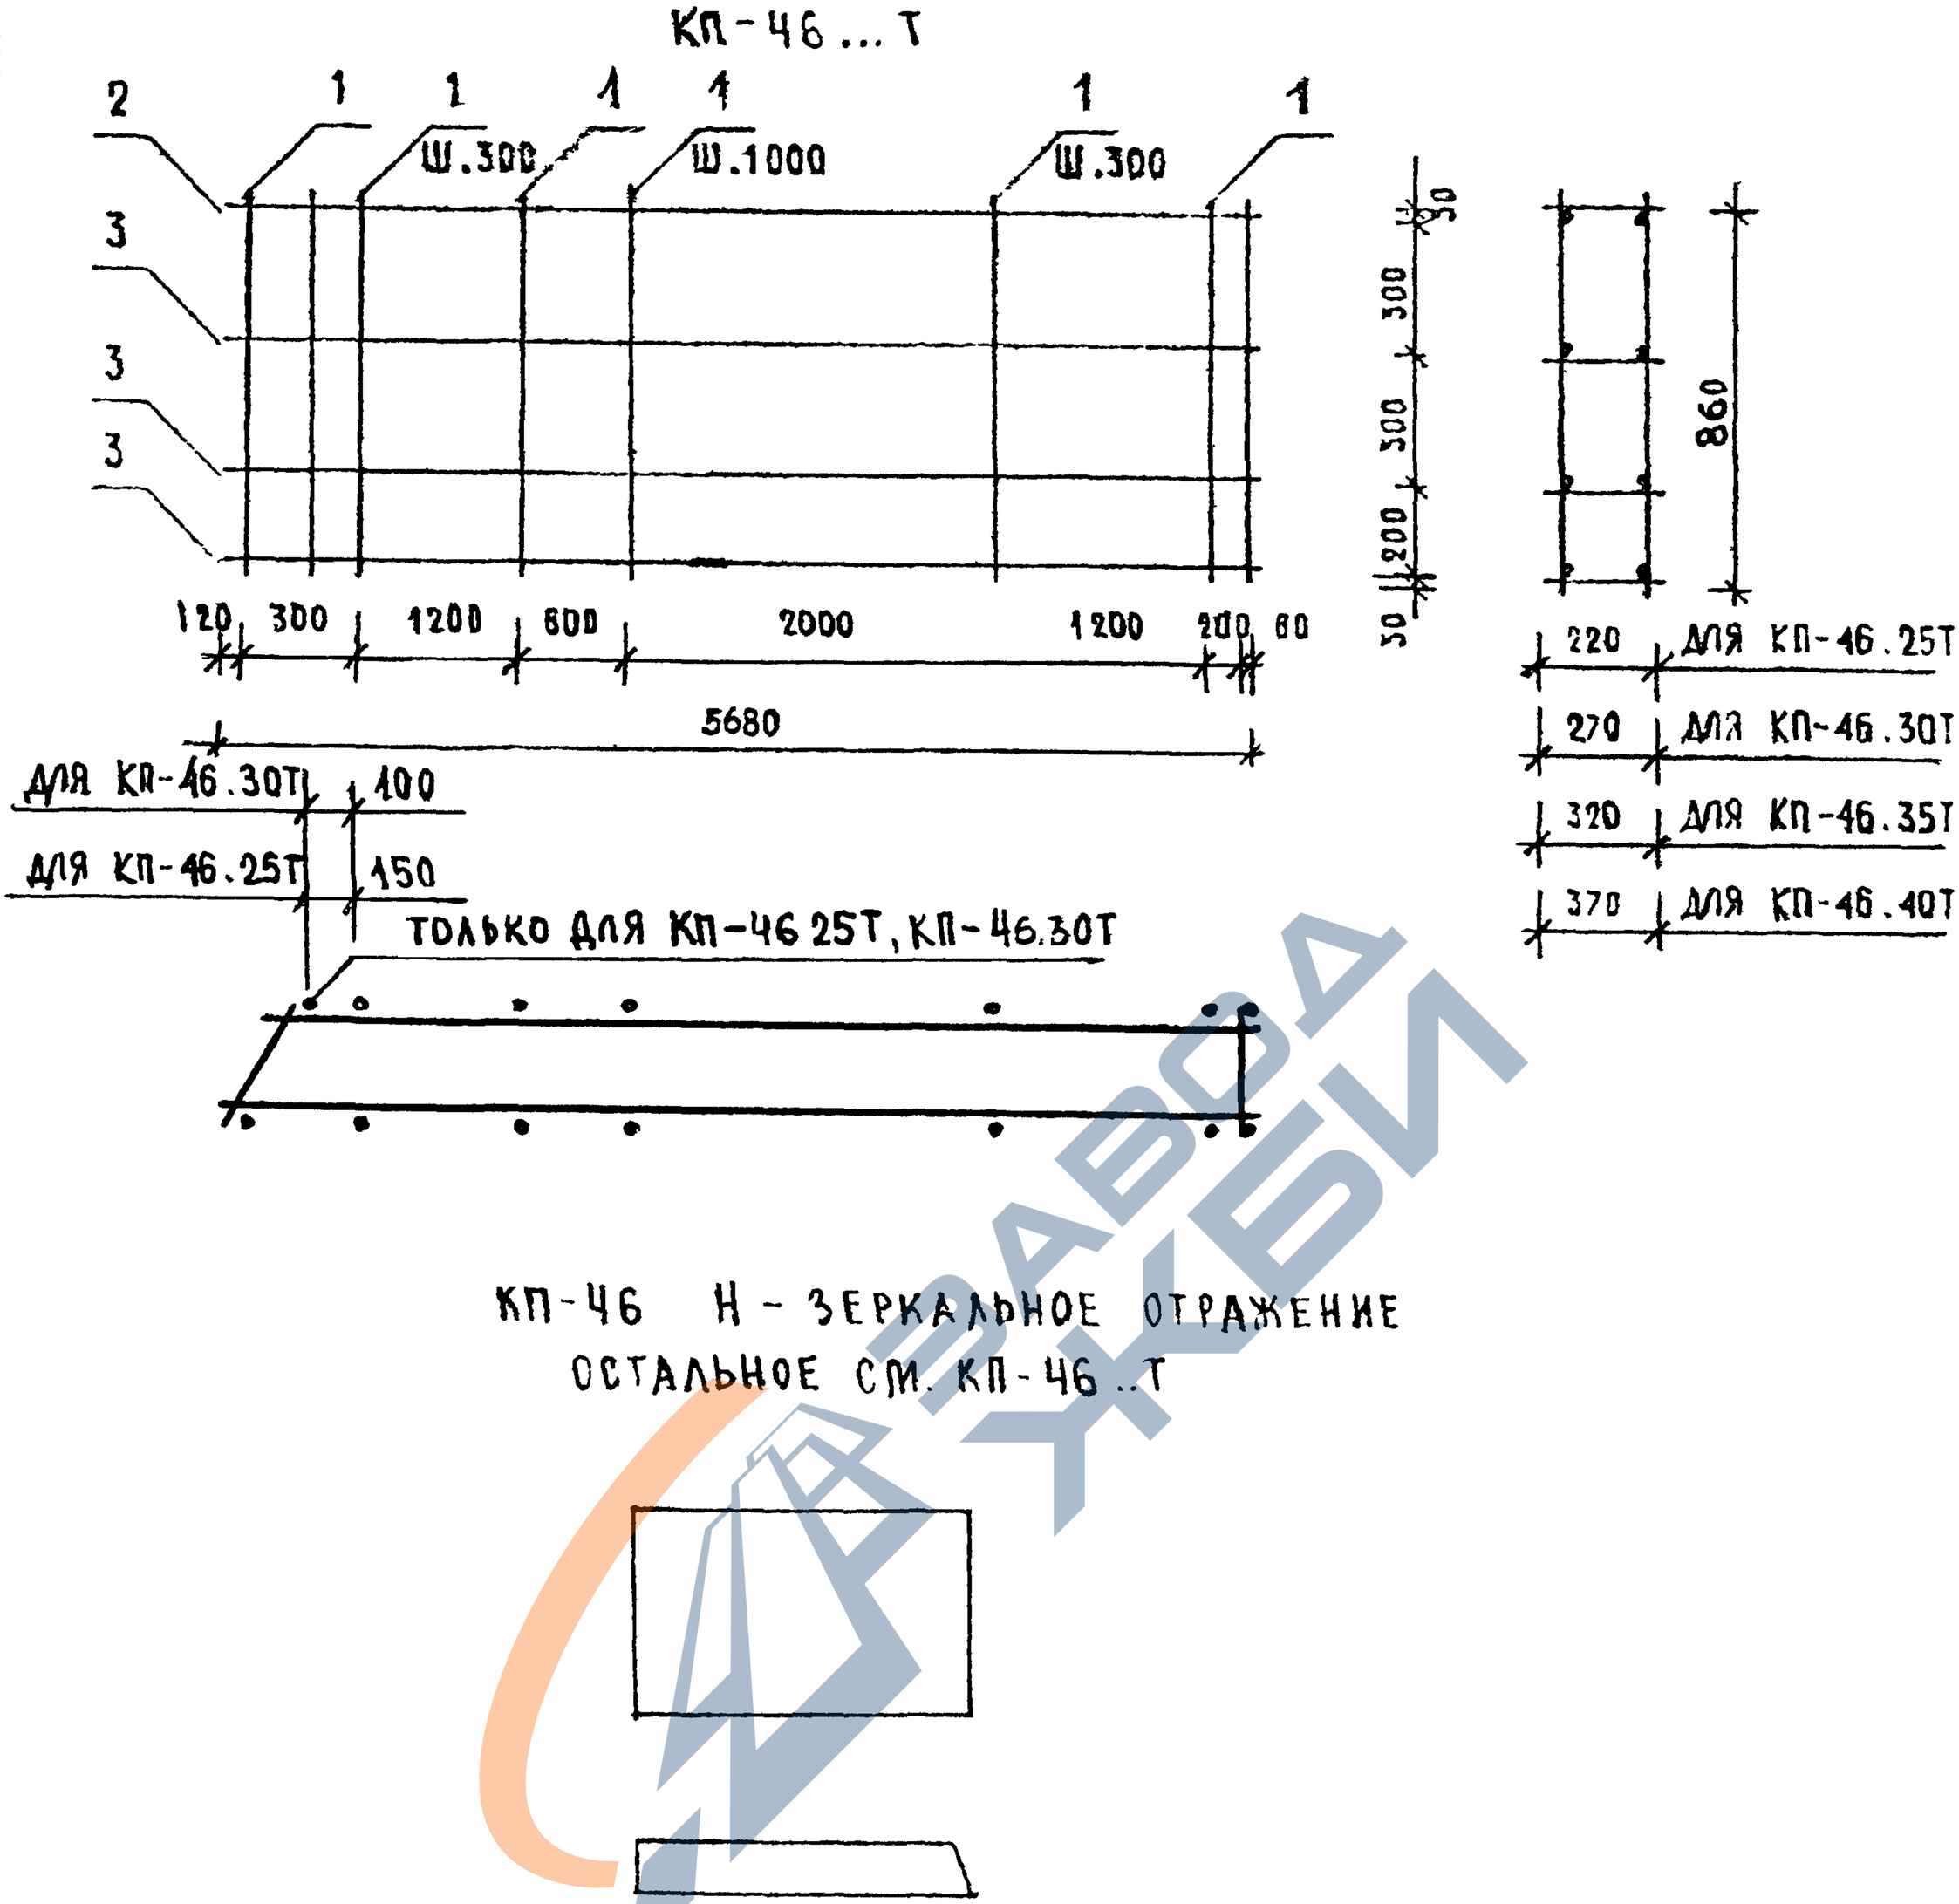

КП-46 Н - ЗЕРКАЛЬНОЕ ОТРАЖЕНИЕ

ОСТАЛЬНОЕ СМ. КП-46 ..Т

АРМАТУРА КЛАССА А-III ПО ГОСТ 5781-82

СПЕЦИФИКАЦИЮ СМ. ЛИСТ 2,3

НАЧ.ОТД	ВОЛЧИНСКАЯ		
Н.КОНТР	ЛЕСНЫЕВА		
ГИП	ШАЦ		
ГАСПЕЦ	ШАНАУРОВА		
ГАСПЕЦ	КОЧИН		
ГРОВ-Р.	КАЛЕРИНА		
РАЗРАБ	АЛЕКСЕЕВА		

1.030.1-1/88. 1-7-К46

ПРОСТРАНСТВЕННЫЕ КАРКАСЫ
КП-46.25Т, КП-46.30Т, КП-46.35Т,
КП-46.40Т, КП-46.25Н, КП-46.30Н,
КП-46.35Н, КП-46.40Н

СТАДИЯ	ЛИСТ	ЛИСТОВ
Р	1	3

ЦНИИЭП торгово-бытовых зданий и туристских комплексов

ГАЗПРОМ ТБЗТК ТЛП СП ВЕДЛИНГ ВЕДЛИНГ БУРЛАКОВА ВИНОКУР

https://zavodjbi.com/

САПР ТБЗТК | Т.ЛП СП | Н.ДИНД Н.ДИНЖ | ВИНОКУР БУРЛАКОВА

МАРКА ПРОСТРАНСТВЕННОГО КАРКАСА	ПОЗ.	МАРКА АРМАТУРНОГО ИЗДЕЛИЯ	КОЛ.	МАССА, КГ		ОБОЗНАЧЕНИЕ ДОКУМЕНТА
				1 ШТ.	ВСЕГО	
КП-46.25Т	1	Ф6AIII L= 860	28	0.19	5.35	Б.Ч
	2	КР-18.25Н	1	7.30	7.30	1-8-К25
	3	КР-18.25Т	3	7.30	21.90	1-8-К24
	ИТОГО: 34.55					
КП-46.30Т	1	Ф6AIII L= 860	28	0.19	5.35	Б.Ч
	2	КР-18.30Н	1	7.36	7.36	1-8-К25
	3	КР-18.30Т	3	7.36	22.08	1-8-К24
	ИТОГО: 34.79					
КП-46.35Т	1	Ф6AIII L= 860	27	0.19	5.15	Б.Ч
	2	КР-18.35Н	1	7.42	7.42	1-8-К25
	3	КР-18.35Т	3	7.42	22.26	1-8-К24
	ИТОГО: 34.83					
КП-46.40Т	1	Ф6AIII L= 860	27	0.19	5.15	Б.Ч
	2	КР-18.40Н	1	7.49	7.49	1-8-К25
	3	КР-18.40Т	3	7.49	22.47	1-8-К24
	ИТОГО: 35.11					

https://zavodjbi.com/

https://zavodjbi.com/

МАРКА ПРОСТРАНСТВЕННОГО КАРКАСА	ПОЗ.	МАРКА АРМАТУРНОГО ИЗДЕЛИЯ	КОЛ.	МАССА, КГ		ОБОЗНАЧЕНИЕ ДОКУМЕНТА
				1 ШТ.	ВСЕГО	
КП-46.25Н	1	⌀6AIII L= 860	28	0.19	5.35	Б.Ч
	2	КР-18.25Т	1	7.30	7.30	1-8-К24
	3	КР-18.25Н	3	7.30	21.90	1-8-К25
	ИТОГО: 34.55					
КП-46.30Н	1	⌀6AIII L= 860	28	0.19	5.35	Б.Ч
	2	КР-18.30Т	1	7.36	7.36	1-8-К24
	3	КР-18.30Н	3	7.36	22.08	1-8-К25
	ИТОГО: 34.79					
КП-46.35Н	1	⌀6AIII L= 860	27	0.19	5.15	Б.Ч
	2	КР-18.35Т	1	7.42	7.42	1-8-К24
	3	КР-18.35Н	3	7.42	22.26	1-8-К25
	ИТОГО: 34.83					
КП-46.40Н	1	⌀6AIII L= 860	27	0.19	5.15	Б.Ч
	2	КР-18.40Т	1	7.49	7.49	1-8-К24
	3	КР-18.40Н	3	7.49	22.47	1-8-К25
	ИТОГО: 35.11					

https://zavodjbi.com/

https://zavodjbi.com/

Н.КОНТР ЛЕОНТЬЕВА
ГИП ШАЦ
ГЛ.СПЕЦ ШАНАУРОВА
ГЛ.СПЕЦ КОЧИН
ПРОВЕР КАДЕИКИНА
РАЗРАБ АЛЕКСЕЕВА
НАЧ.ОТД ВОЛЫНСКАЯ
ГЛ.СПЕЦ ВИНОКУР
ГЛ.СПЕЦ БУРЛАКОВА
ГЛ.СПЕЦ ТЕЗТК

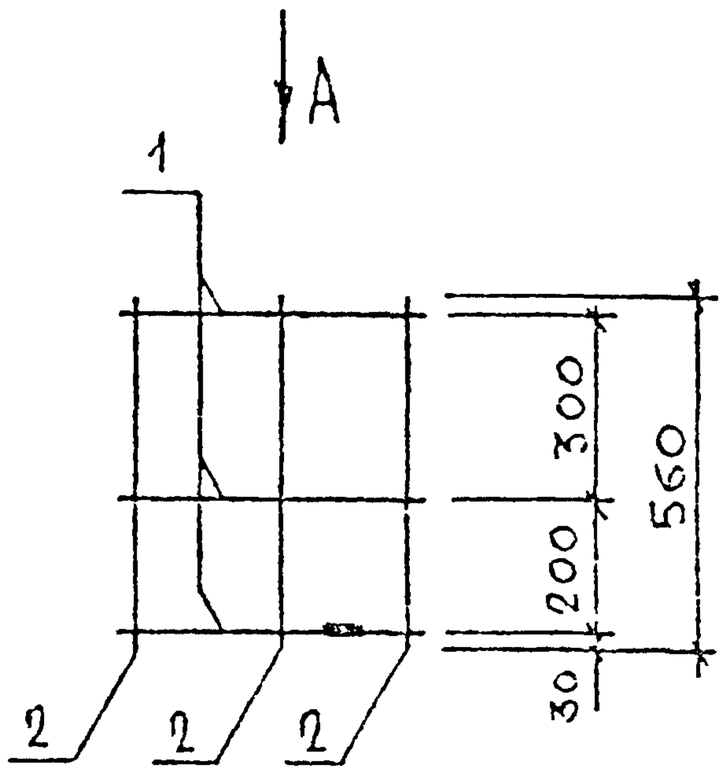

Вид А

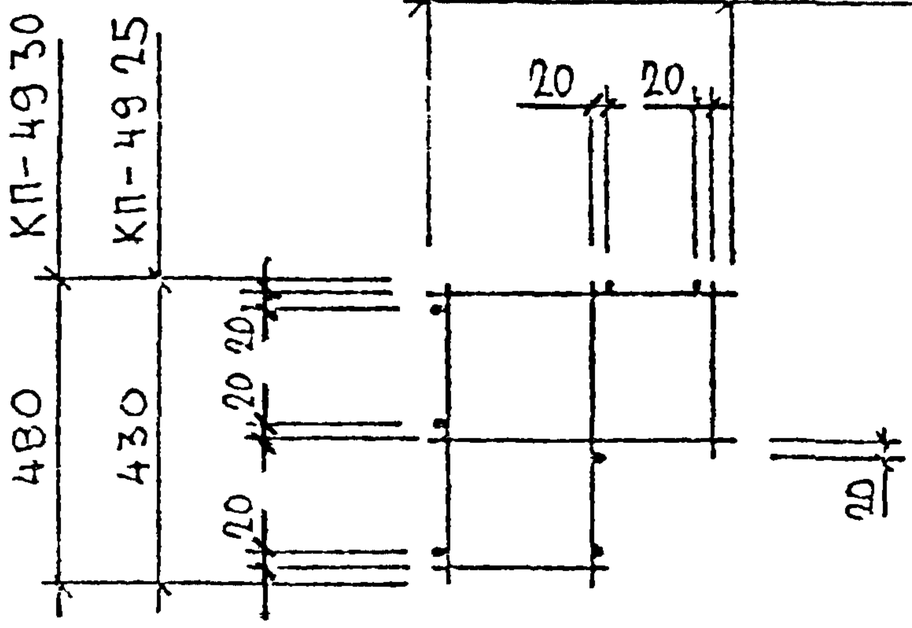

МАРКА ПРОСТРАНСТВЕННОГО КАРКАСА	ПОЗ	МАРКА АРМАТУРНОГО ИЗДЕЛИЯ	КОЛ	МАССА, КГ		ОБОЗНАЧЕНИЕ ДОКУМЕНТА
				1 ШТ	ВСЕГО	
КП-49.25	1	КР-36.25	3	0,19	0,56	1-8 — К46
	2	ф5ВРI L= 560	8	0,08	0,62	Б Ч
	ИТОГО: 1,18					
КП-49.30	1	КР-36.30	3	0.22	0.64	1-8 — К46
	2	ф5ВРI L= 560	8	0.08	0.62	Б Ч
	ИТОГО: 1,26					

АРМАТУРА КЛАССА ВР-1 ПО ГОСТ 6727-80

1030 1-1/88 1-7-К 47

ПРОСТРАНСТВЕННЫЕ КАРКАСЫ КП-49 25, КП-49.30

СТАДИЯ	ЛИСТ	ЛИСТОВ
Р		1

ЦНИИЭП туристско-бытовых зданий и туристских комплексов

https://zavodjbi.com/

https://zavodjbi.com/

Т5.3Т СП ИЗМ. КОЛИЧ. БИРЛАК

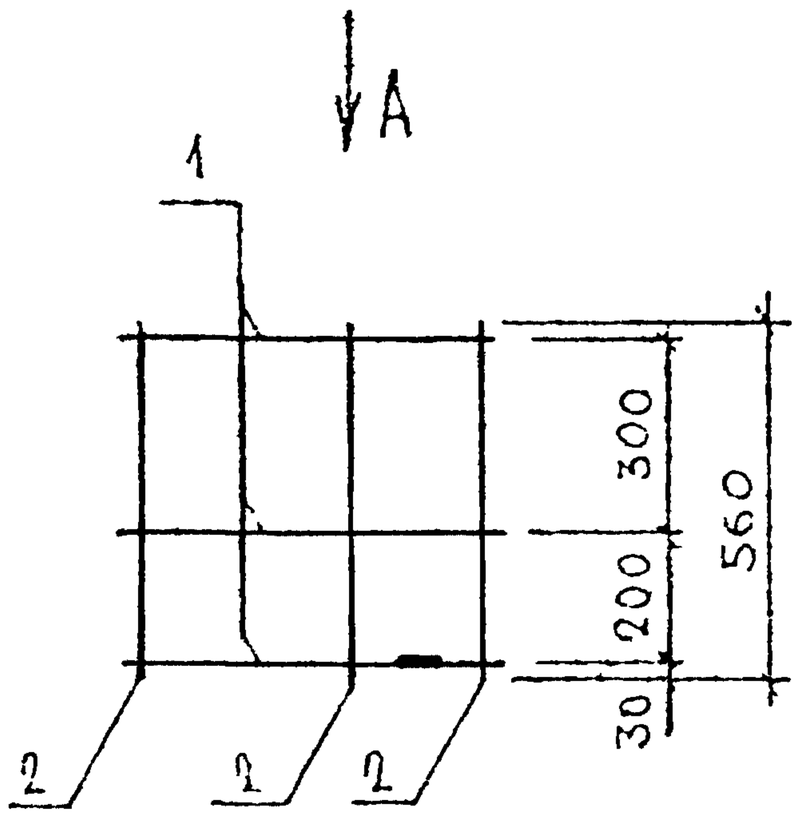

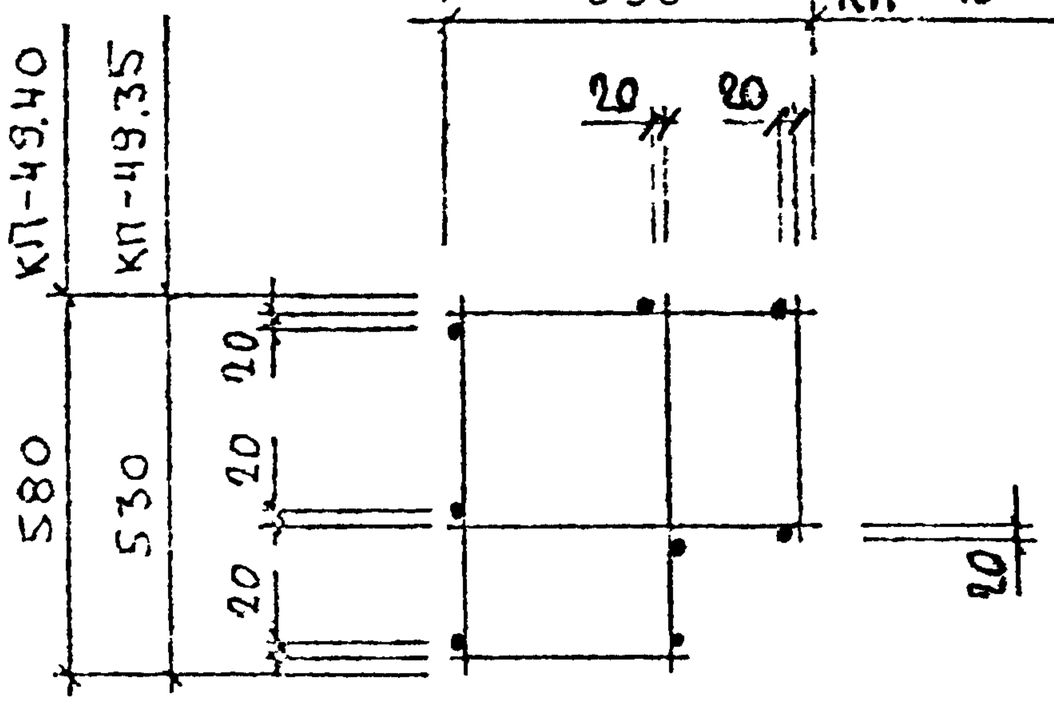

Вид А

МАРКА ПРОСТРАНСТВЕННОГО КАРКАСА	ПОЗ.	МАРКА АРМАТУРНОГО ИЗДЕЛИЯ	КОЛ.	МАССА, КГ		ОБОЗНАЧЕНИЕ ДОКУМЕНТА
				1 ШТ.	ВСЕГО	
КП-49.35	1	КР-36.35	3	0,25	0,72	1-8 — К46
	2	ф5ВРI L= 560	8	0,08	0,62	Б Ч
	ИТОГО: 1,35					
КП-49.40	1	КР-36.40	3	0,27	0,80	1-8 — К46
	2	ф5ВРI L= 560	8	0,08	0,62	Б Ч
	ИТОГО: 1,43					

АРМАТУРА КЛАССА ВР-I ПО ГОСТ 6727-80

НАЧ ОТД.	ВОЛЬНСКИЙ		
Н КОНТР	ЛЕСНЕВА		
Г И П	ШАЦ		
ИСПОЛН	ШАНАУРОВА		
ГИСПЕЦ	КУЧИН		
ТРОСЕР	КАДЕЛКИНА		
НАЧЛАБ	АЛЕКСЕЕВА		

1.030.1-1/88. 1-7-К48

ПРОСТРАНСТВЕННЫЕ КАРКАСЫ КП-49,35, КП-49.40

СТАДИЯ	ЛИСТ	ЛИСТОВ
Р		1

ЦНИИЗП — ТОРГОВО-БЫТОВЫХ ЗДАНИЙ И ТУРИСТСКИХ КОМПЛЕКСОВ

24769 122

https://zavodjbi.com/

https://zavodjbi.com/

СП ТБЗТК | ЕЕДЛИХ БУРЛАКОВ

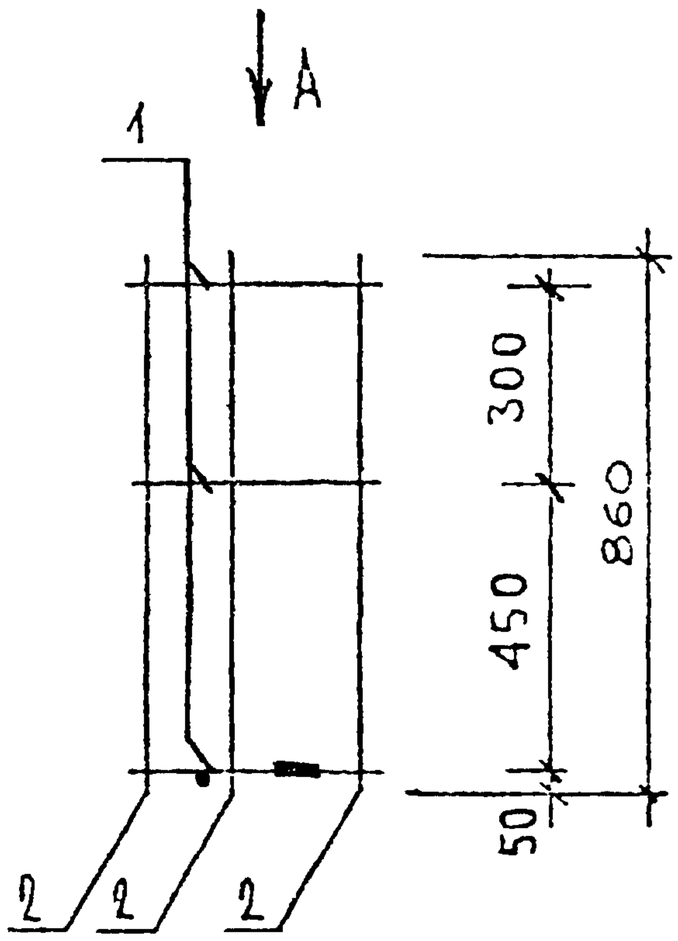

Вид А

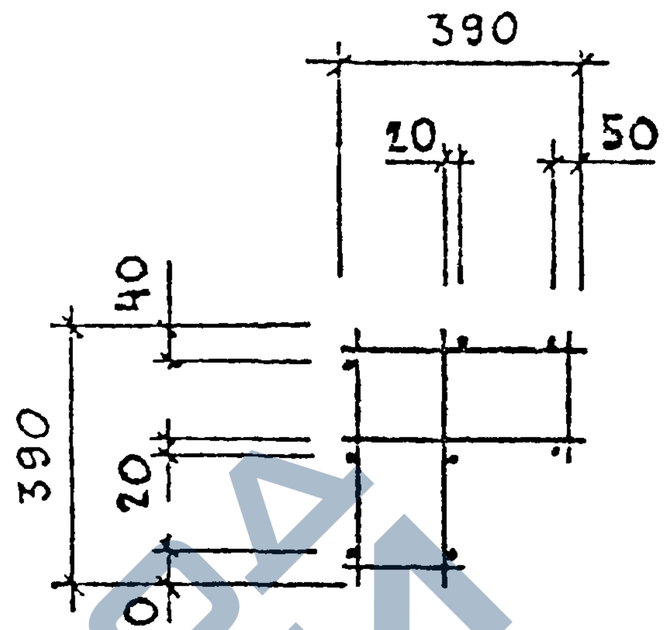

МАРКА ПРОСТРАНСТВЕННОГО КАРКАСА	ПОЗ.	МАРКА АРМАТУРНОГО ИЗДЕЛИЯ	КОЛ.	МАССА, КГ		ОБОЗНАЧЕНИЕ ДОКУМЕНТА.
				1 ШТ	ВСЕГО	
КП-50.20	1	КР-36.20	3	0,19	0,56	1-8-К46
	2	Ф5ВРI L= 860	8	0,12	0,96	Б.Ч.
	ИТОГО: 1,52					

АРМАТУРА КЛАССА ВР-I ПО ГОСТ 6727-80

НАЧ ОТД	ВОЛЕНСКИЙ		
НКОНТР	ЛЕСНЬЕВА		
ГИП	ШАЦ		
ГАЛСТЕЦ	ШАНАУРОВА		
ГАЛЛЕЦ	КОЧИН		
СОСОЕР	КАДЕЛИНА		
РАЗРАБ	АЛЕКЕЕВА		

1.030.1-1/88. 1-7-К49

ПРОСТРАНСТВЕННЫЙ КАРКАС
КП-50.20

СТАДИЯ	ЛИСТ	ЛИСТОВ
Р		1

ЦНИИЭП ТОРСЕОВЕНТЗДНИХ ЗДАНИЙ И ТУРИСТСКИХ КОМПЛЕКСОВ

https://zavodjbi.com/

https://zavodjbi.com/

Инв. № подл. | Подпись и дата | Взам. инв. №

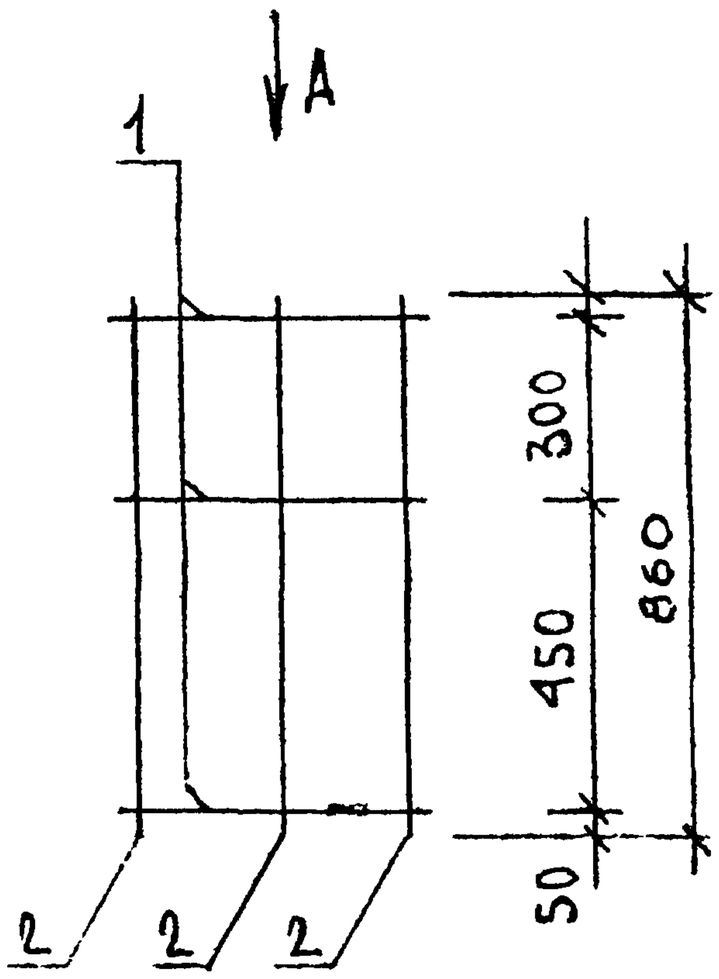

Вид А

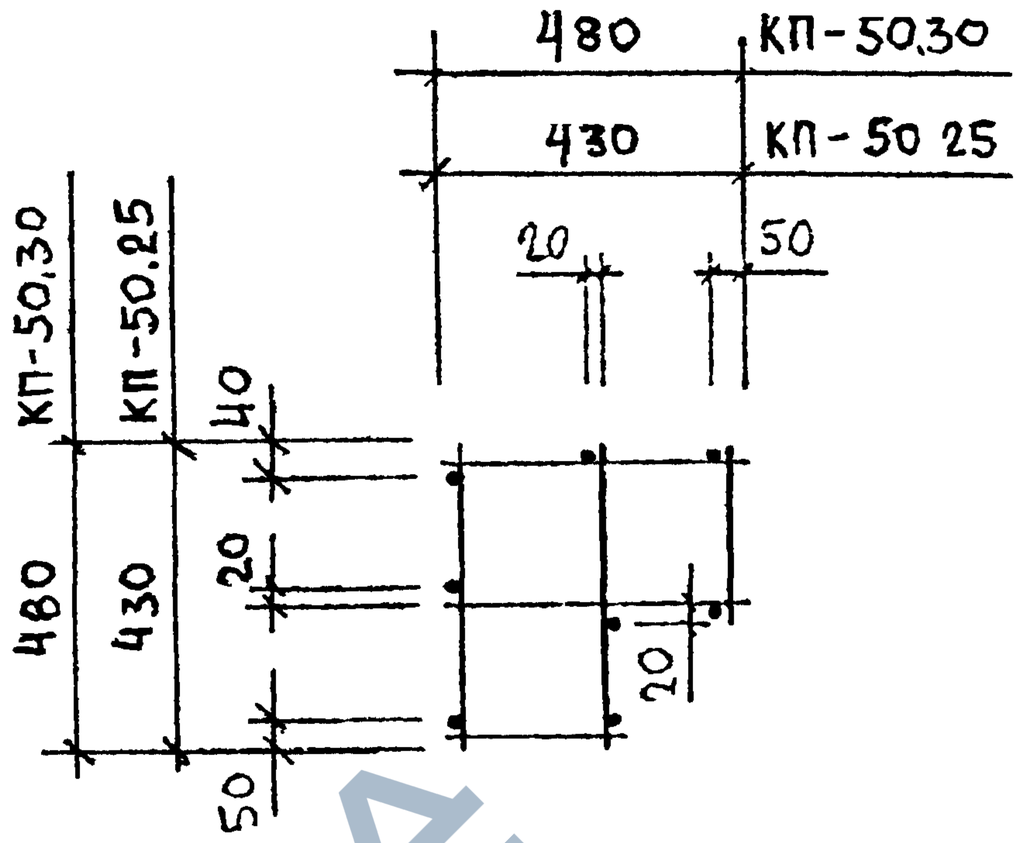

МАРКА ПРОСТРАНСТВЕННОГО КАРКАСА	ПОЗ	МАРКА АРМАТУРНОГО ИЗДЕЛИЯ	КОЛ	МАССА, КГ		ОБОЗНАЧЕНИЕ ДОКУМЕНТА
				1 ШТ	ВСЕГО	
КП-50 25	1	КР-36.25	3	0.19	0.56	1-8 — К46
	2	ф5ВРI L= 860	8	0.12	0.96	Б Ч
	ИТОГО: 1.52					
КП-50.30	1	КР-36.30	3	0.22	0.64	1-8 — К46
	2	ф5ВРI L= 860	8	0.12	0.96	Б Ч
	ИТОГО: 1.60					

АРМАТУРА КЛАССА ВР-I ПО ГОСТ 6727-80

ГИП	[illegible]		1.030 1-1/88 1-7-К 50
Нач.отд.	[illegible]		
Н.контр.	[illegible]		
Гл.спец.	[illegible]		ПРОСТРАНСТВЕННЫЕ КАРКАСЫ КП-50.25, КП-50 30
Гл.спец.	[illegible]		
Гл.спец.	[illegible]		
Инженер	[illegible]		
Разраб.	[illegible]		

СТАДИЯ	ЛИСТ	ЛИСТОВ
Р		1

ЦНИИЭП торгово-бытовых зданий и туристских комплексов

https://zavodjbi.com/

https://zavodjbi.com/

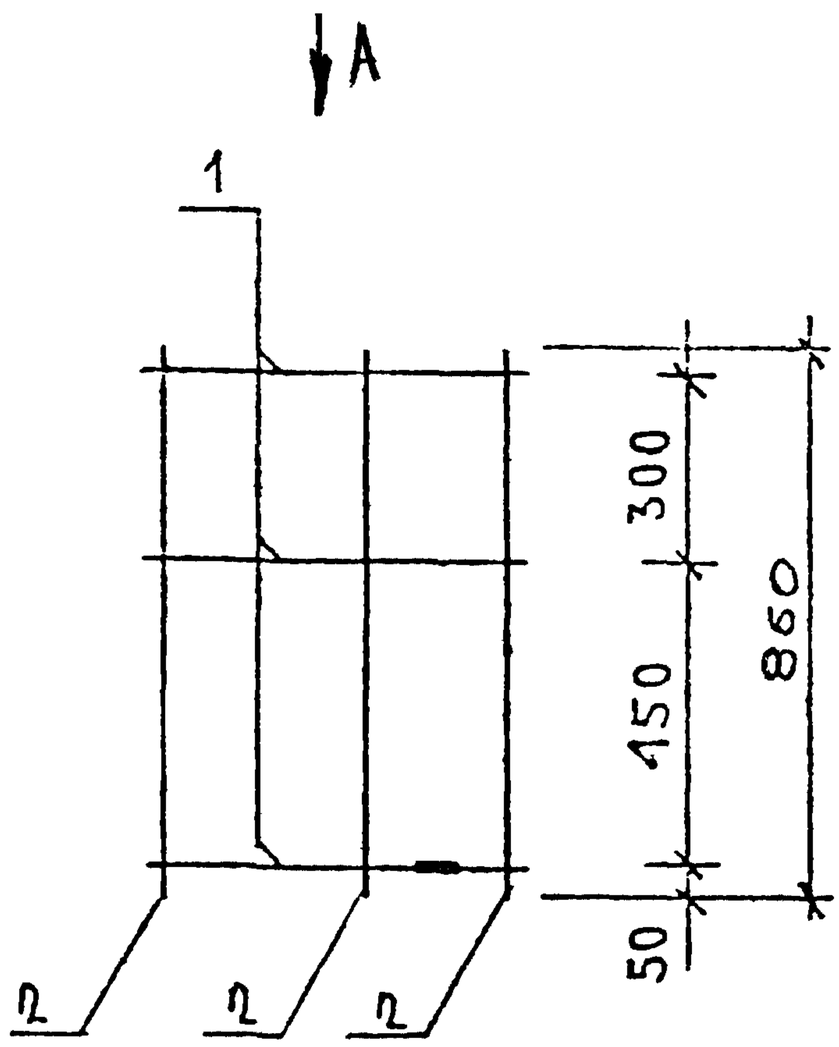

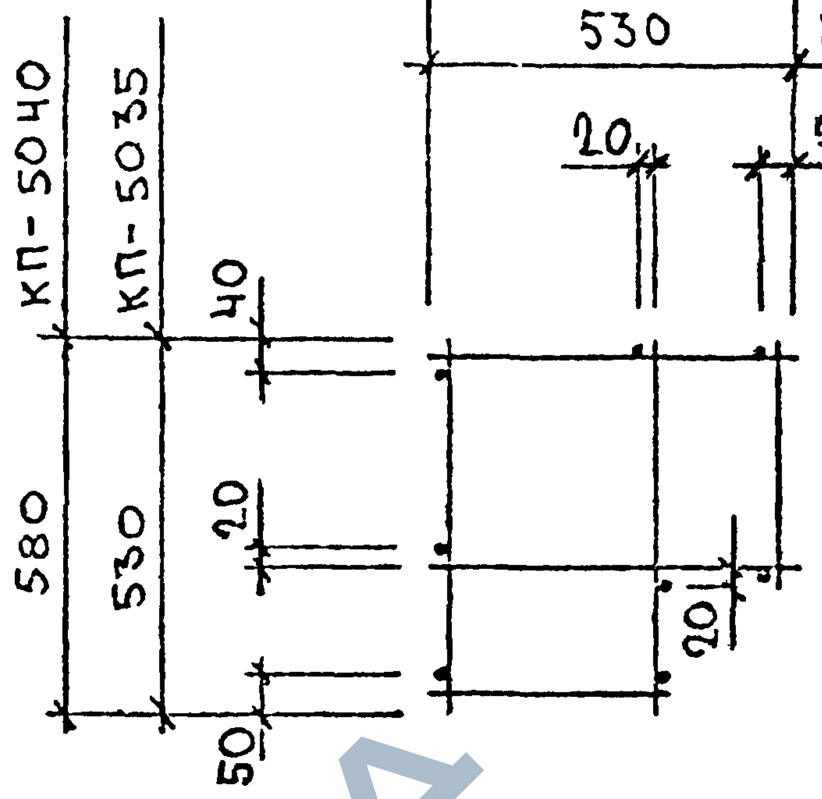

Вид А

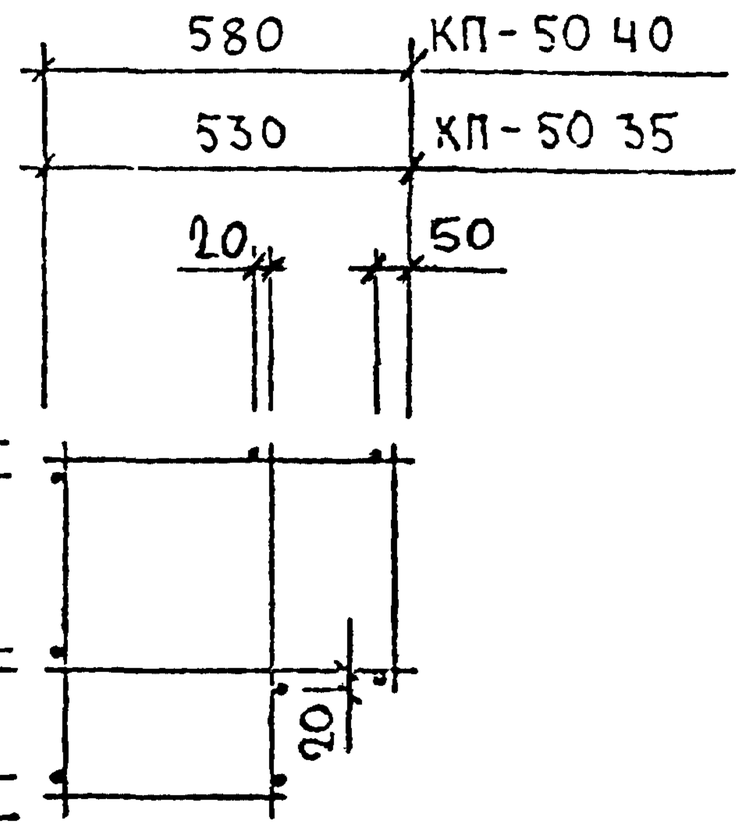

МАРКА ПРОСТРАНСТВЕННОГО КАРКАСА	ПОЗ.	МАРКА АРМАТУРНОГО ИЗДЕЛИЯ	КОЛ.	МАССА, КГ		ОБОЗНАЧЕНИЕ ДОКУМЕНТА
				1 ШТ.	ВСЕГО	
КП-50.35	1	КР-36.35	3	0.25	0.72	1-8 — К46
	2	ф5ВРI L= 860	8	0.12	0.96	Б Ч
	ИТОГО: 1.68					
КП-50.40	1	КР-36.40	3	0.27	0.80	1-8 — К46
	2	ф5ВРI L= 860	8	0.12	0,96	Б Ч
	ИТОГО: 1,76					

АРМАТУРА КЛАССА ВР-I ПО ГОСТ 6727-80

НАЧ ОТД	ВОЛЬНСКИЙ		1.030 1-1/88. 1-7-К 51
Н.КОНТР	ЛЕОНТЬЕВА		
ГИП	ШАЦ		ПРОСТРАНСТВЕННЫЕ КАРКАСЫ КП-50.35, КП-50.40
ГЛ.СПЕЦ	ШАНАУРОВА		
ГЛ.СПЕЦ	КОЧИН		
ПРОВЕР	КАДЕЙКИНА		
РАЗРАБ	АЛЕКСЕЕВА		

СТАДИЯ	ЛИСТ	ЛИСТОВ
Р		1

ЦНИИЭП торгово-бытовых зданий и туристских комплексов

https://zavodjbi.com/

https://zavodjbi.com/

Инв. № подл. | Подпись и дата | Взам. инв. №

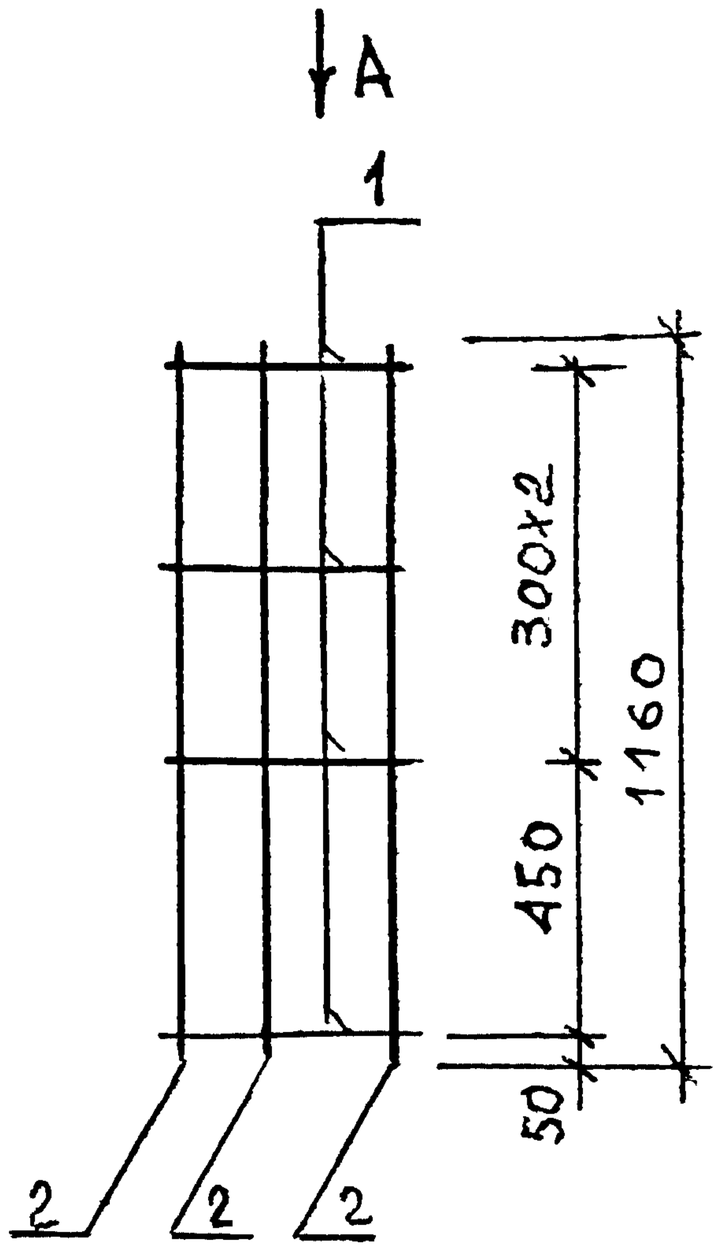

Вид А

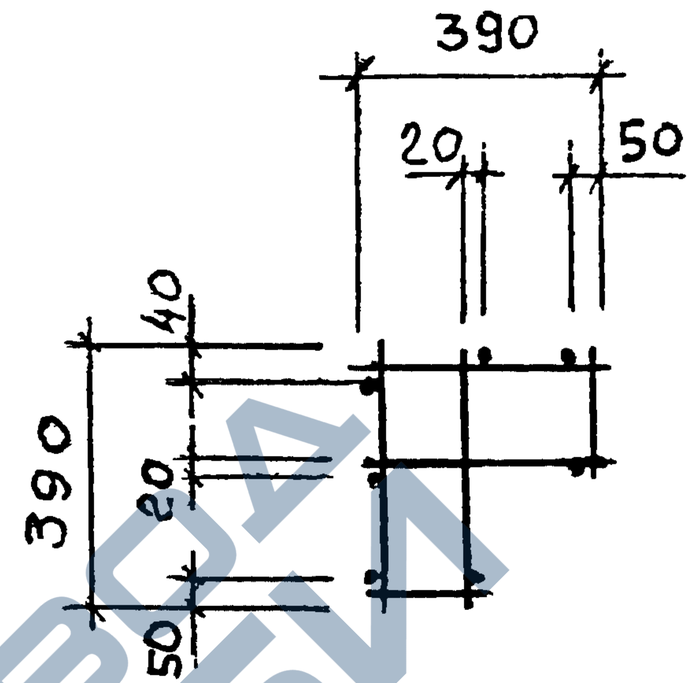

МАРКА ПРОСТРАНСТВЕННОГО КАРКАСА	ПОЗ.	МАРКА АРМАТУРНОГО ИЗДЕЛИЯ	КОЛ.	МАССА, КГ		ОБОЗНАЧЕНИЕ ДОКУМЕНТА
				1 ШТ.	ВСЕГО	
КП-51.20	1	КР-36.20	4	0.19	0.76	1-8 — К46
	2	⌀5ВРI L= 1160	8	0.16	1.29	Б.Ч.
	ИТОГО: 2.05					

АРМАТУРА КЛАССА ВР-I ПО ГОСТ 6727-80

НАЧОТД	ВОЛЬЧСКИЙ		1.030.1-1/88. 1-7-К 52
ИНЖЕНТР	ЛЕСНЬЕВА		
ГИП	ШАЦ		ПРОСТРАНСТВЕННЫЙ КАРКАС КП-51.20
ГАСПЕЦ	ШИНАУРОВА		
ГАСПЕЦ	КОЧИН		
ГАСПЕЦ	КАДЕЛКИНА		
РАЗРАБ	АЛЕКСЕЕВА		

СТАДИЯ	ЛИСТ	ЛИСТОВ
Р		1

ЦНИИЭП торгово-бытовых зданий и туристских комплексов

https://zavodjbi.com/

https://zavodjbi.com/

ВИНОКУР
БУРЛАКОВА
РЕДИНИ
ВЕДИНИ
ТЛП
СП
САПР
ТБЭТК

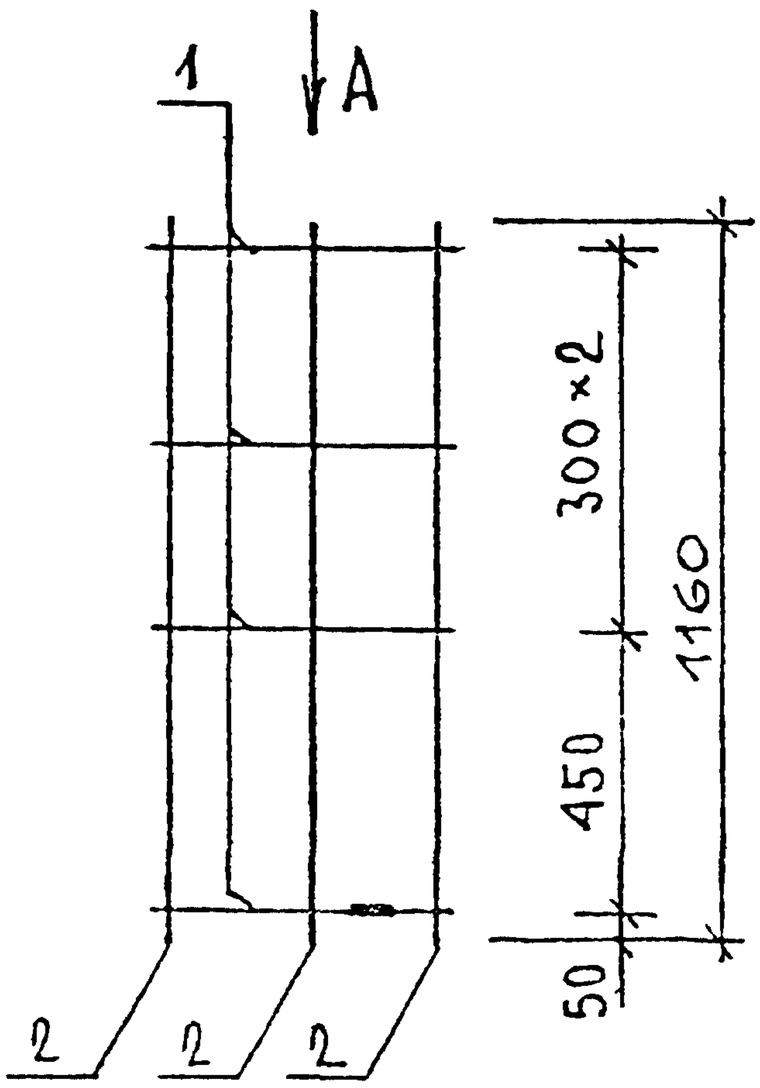

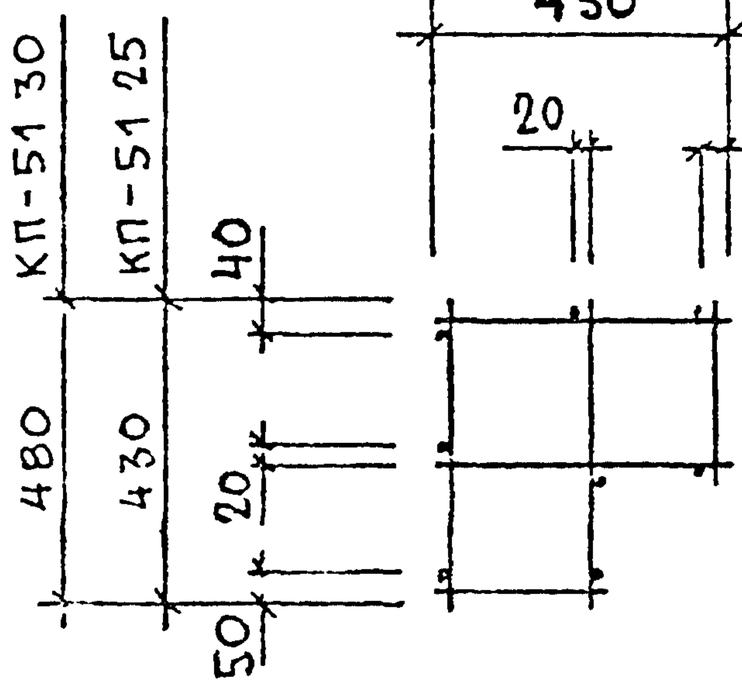

Вид А

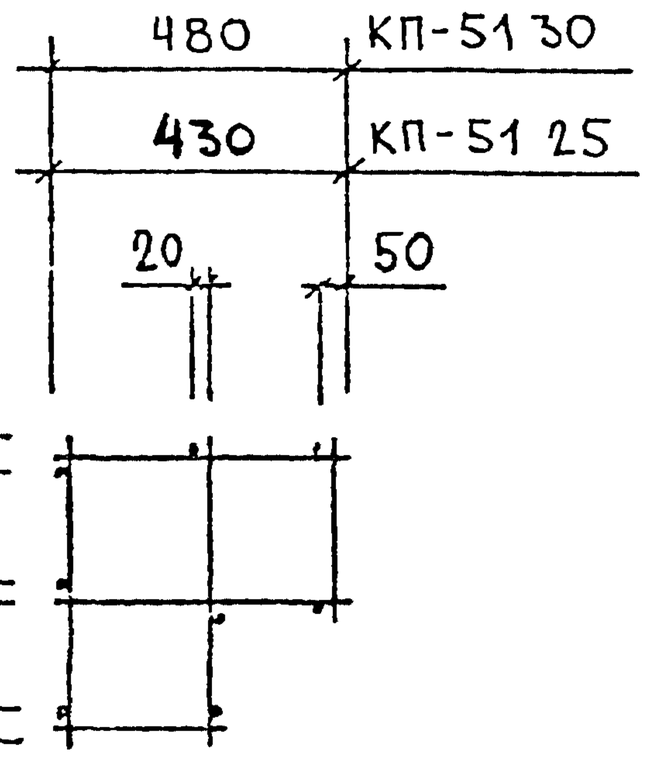

МАРКА ПРОСТРАНСТВЕННОГО КАРКАСА	ПОЗ	МАРКА АРМАТУРНОГО ИЗДЕЛИЯ	КОЛ.	МАССА, КГ		ОБОЗНАЧЕНИЕ ДОКУМЕНТА
				1 ШТ	ВСЕГО	
КП-51 25	1	КР-36.25	4	0.19	0.75	1-8 — К46
	2	ф5ВРI L= 1160	8	0.16	1.29	Б Ч
	ИТОГО: 2.04					
КП-51 30	1	КР-36.30	4	0.22	0,86	1-8 — К46
	2	ф5ВРI L= 1160	8	0.16	1.29	Б Ч
	ИТОГО: 2.15					

АРМАТУРА КЛАССА ВР-I ПО ГОСТ 8727-80

НАЧ ОТД	ВОЛЬЧСКИЙ		1 030.1-1/88 1-7-К53
Н.КОНТР	ЛЕОНТЬЕВА		
Г И П	ШАЦ		ПРОСТРАНСТВЕННЫЕ КАРКАСЫ КП-51 25, КП-51 30
ГЛ.СПЕЦ	ШАНАУРОВА		
ГЛ.СПЕЦ	КОЧИН		
ПРОВЕР	КАДЕЯКИНА		
РАЗРАБ	АЛЕКСЕЕВА		

СТАДИЯ	ЛИСТ	ЛИСТОВ
Р		1

ЦНИИЭП торгово-бытовых зданий и туристских комплексов

https://zavodjbi.com/

https://zavodjbi.com/

ТБЗТК | СП | ВЕДИНА | БУРЛАКОВ

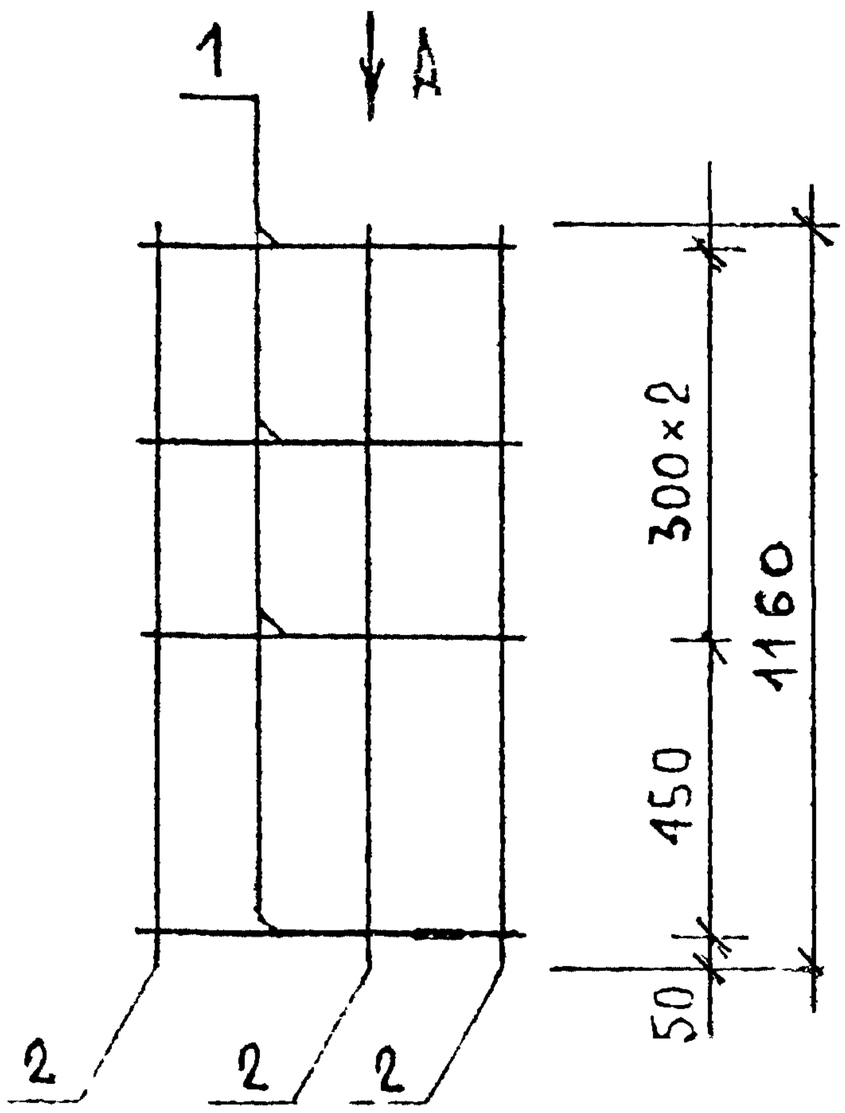

Вид А

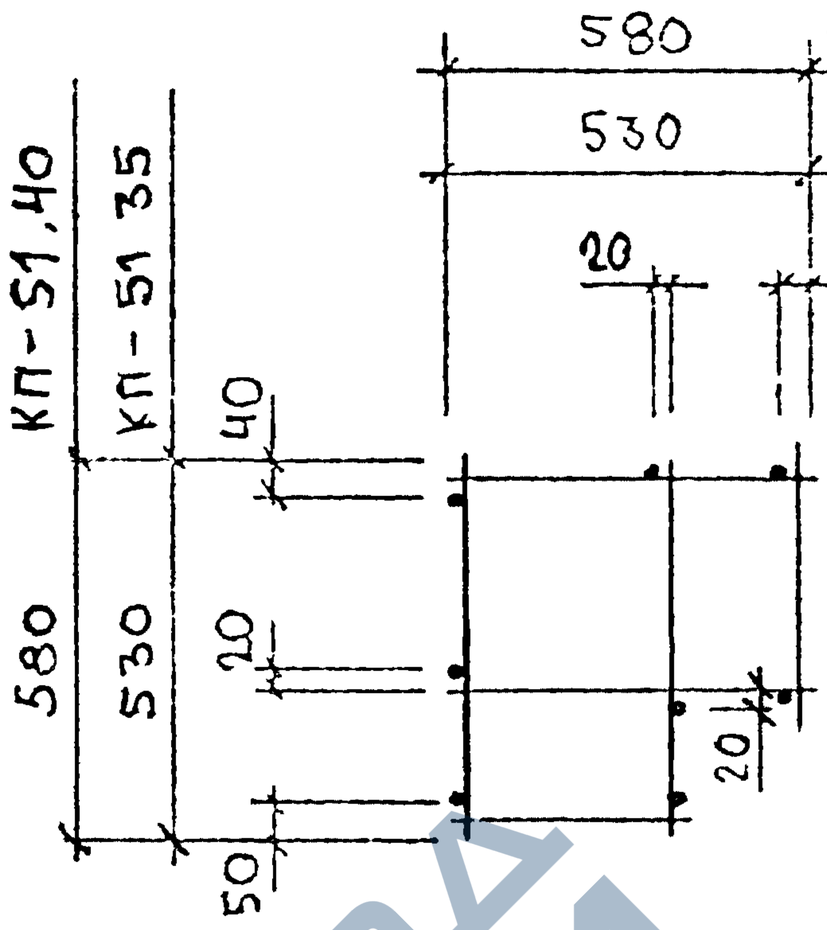

МАРКА ПРОСТРАНСТВЕННОГО КАРКАСА	ПОЗ	МАРКА АРМАТУРНОГО ИЗДЕЛИЯ	КОЛ	МАССА, КГ		ОБОЗНАЧЕНИЕ ДОКУМЕНТА
				1 ШТ	ВСЕГО	
КП-51.35	1	КР-36.35	4	0,25	0,96	1-8-К46
	2	ф5ВРI L- 1160	8	0.16	1.29	БЧ
	ИТОГО: 2.25					
КП-51.40	1	КР-36.40	4	0.27	1 07	1-8-К46
	2	ф5ВРI L= 1160	8	0.16	1.29	БЧ
	ИТОГО: 2.36					

АРМАТУРА КЛАССА ВР-I ПО ГОСТ 6727-80

НАЧОТД	ВОРОНИН		
КОНСТР	ЛЕОНТЬЕВА		
ГИП	ШАЙ		
ГРУППА	ЗАНАВЕСКА		
ГИДРОМ	КОРЖИН		
ПРОВЕР	КАЛИНКИНА		
РАЗРАБ	АЛЕКСЕЕВА		

1.030.1-1/88. 1-7-К 54

ПРОСТРАНСТВЕННЫЕ КАРКАСЫ КП-5135, КП-51.40

СТАДИЯ	ЛИСТ	ЛИСТОВ
Р		1

ЦНИИЭП торгово-бытовых зданий и туристских комплексов

https://zavodjbi.com/

https://zavodjbi.com/

БУРЛАКОВ | ВЕД ИНЖ | СП | ТБЗТК

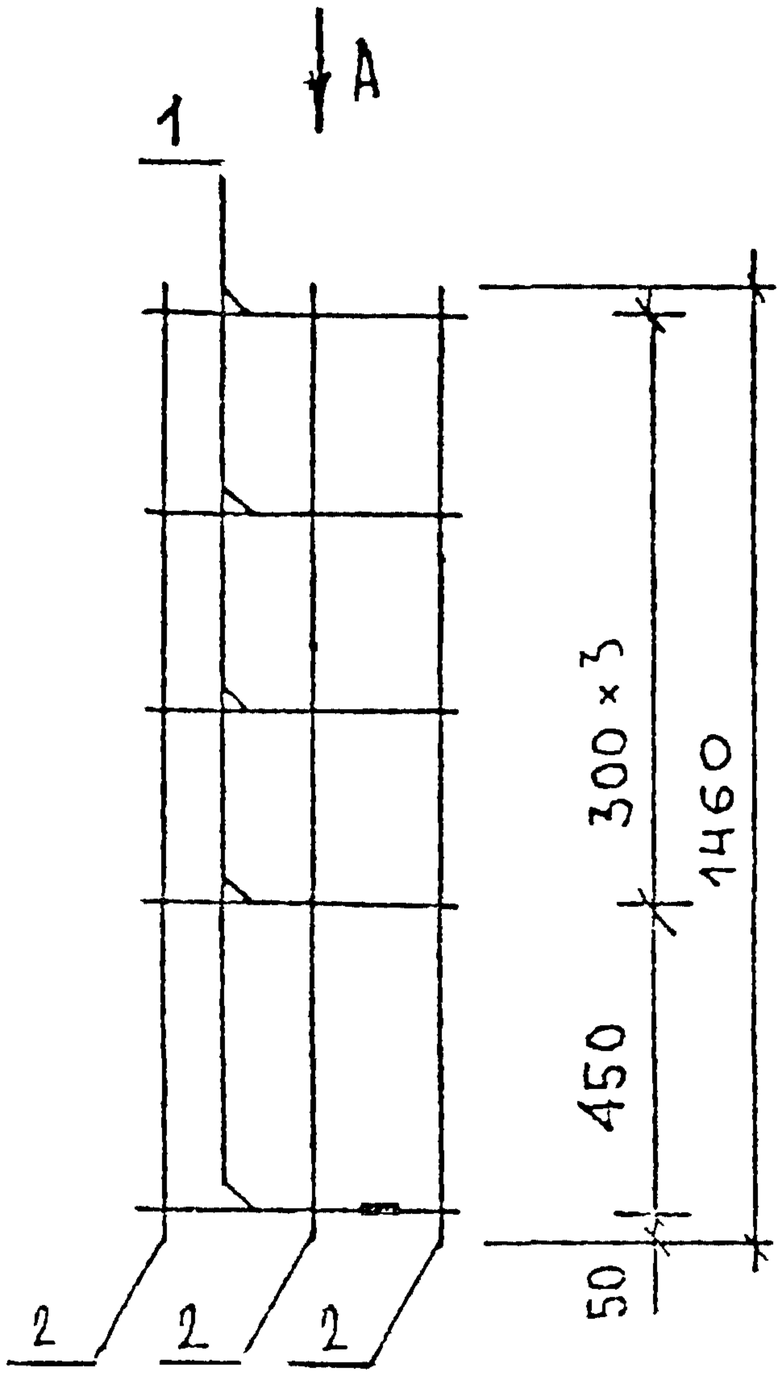

Вид А

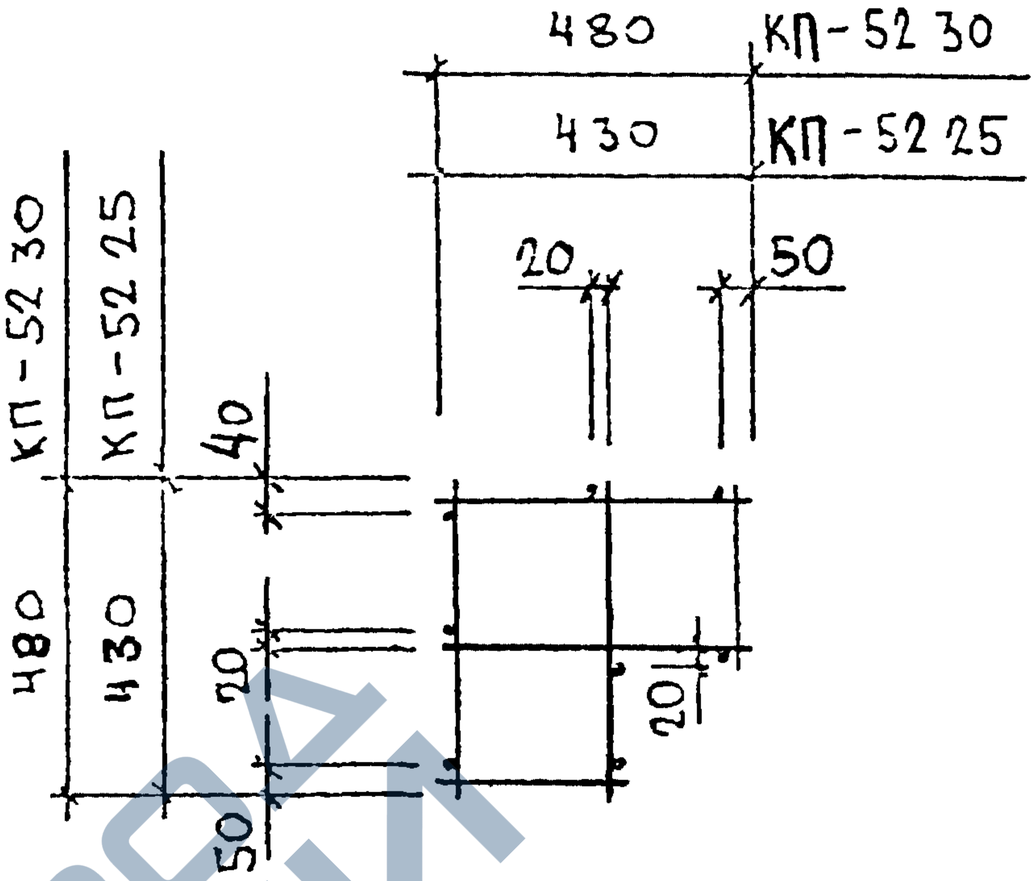

МАРКА ПРОСТРАНСТВЕННОГО КАРКАСА	ПОЗ	МАРКА АРМАТУРНОГО ИЗДЕЛИЯ	КОЛ	МАССА, КГ		ОБОЗНАЧЕНИЕ ДОКУМЕНТА
				1 ШТ	ВСЕГО	
КП-52 25	1	КР-36 25	5	0 19	0 94	1-8 — К46
	2	ф5ВРI L= 1460	8	0 20	1 62	Б Ч
	ИТОГО 2.56					
КП-52 30	1	КР-36 30	5	0 22	1 07	1-8 — К46
	2	ф5ВРI L= 1460	8	0.20	1.62	Б Ч
	ИТОГО 2,69					

АРМАТУРА КЛАССА ВР I ПО ГОСТ 6727-80

НАЧОТД	БОЛЬЧСКИЙ		1030 1-1/88 1-7-К55
СНТР	ЛЕОНТЬЕВА		
ГИП	ШАЦ		ПРОСТРАНСТВЕННЫЕ КАРКАСЫ КП-52 25, КП-52 30
ГЛСПЕЦ	ШАНАУРОВА		СТАДИЯ Р; ЛИСТ; ЛИСТОВ 1
ГЛСПЕЦ	КОЧИН		ЦНИИЭП торгово-бытовых зданий и туристских комплексов
ПРОВЕР	ЛЕОНТЬЕВА		
ГАЗРАБ	АЛЕКСЕЕВА		

https://zavodjbi.com/

https://zavodjbi.com/

ВИНОКУР	БУРЛАКОВА
НАЧ ОТД	НАЧ ОТД

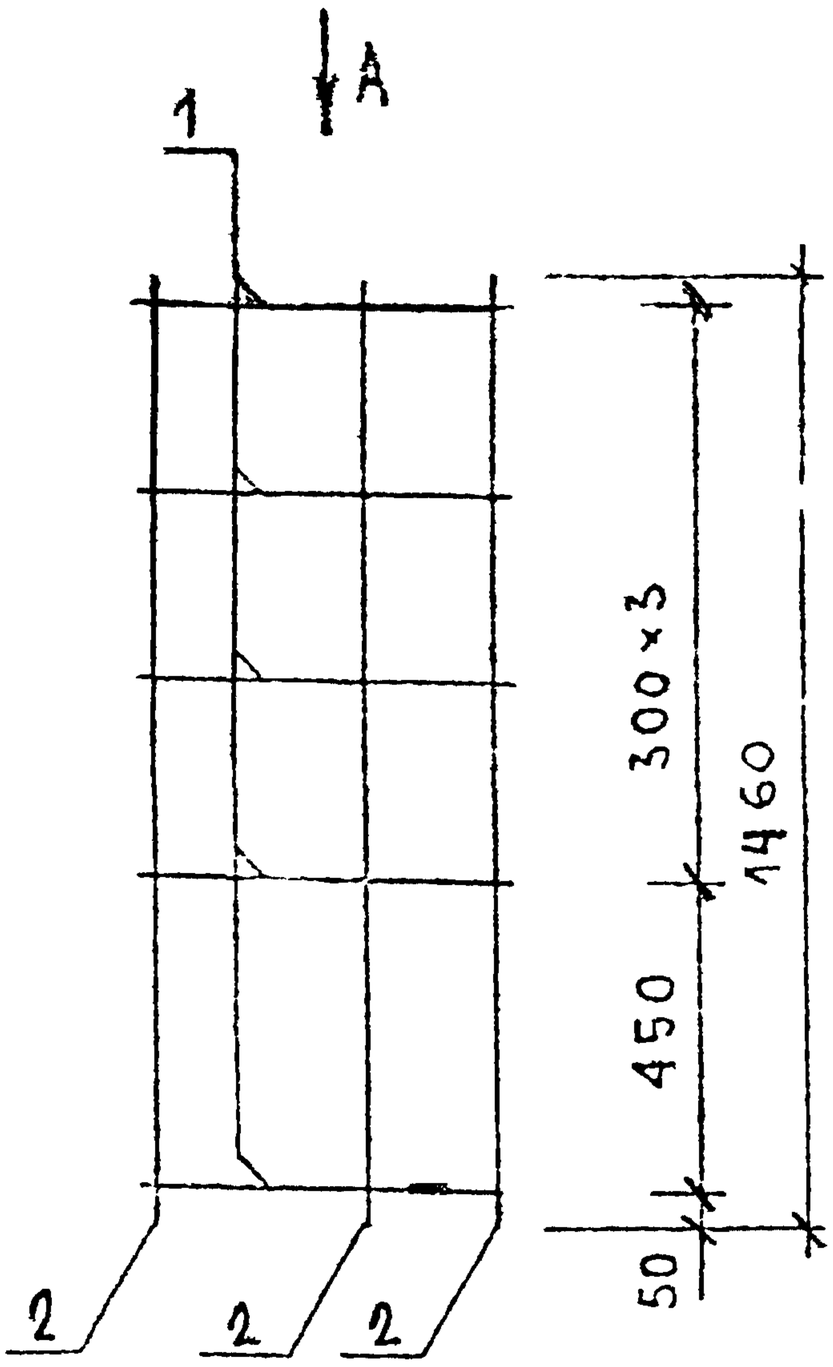

Вид А

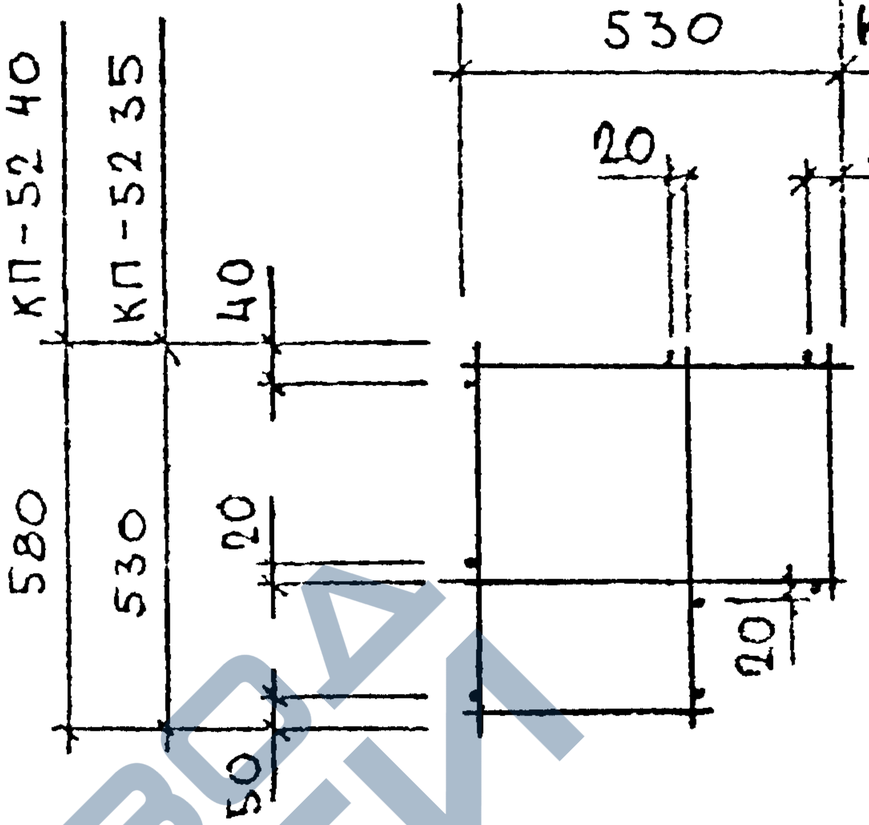

МАРКА ПРОСТРАНСТВЕННОГО КАРКАСА	ПОЗ	МАРКА АРМАТУРНОГО ИЗДЕЛИЯ	КОЛ	МАССА, КГ		ОБОЗНАЧЕНИЕ ДОКУМЕНТА
				1 ШТ.	ВСЕГО	
КП-52 35	1	КР-36 35	5	0,25	1,21	1-8 – К46
	2	ф5ВРI L= 1460	8	0,20	1,62	БЧ
	ИТОГО: 2,83					
КП-52.40	1	КР-36.40	5	0,27	1,34	1-8 – К46
	2	ф5ВРI L= 1460	8	0,20	1,62	БЧ
	ИТОГО: 2,96					

АРМАТУРА КЛАССА ВР-I ПО ГОСТ 6727-80

НАЧ ОТД	ВОЛЬНСКИЙ		1030 1-1/88 1-7-К 56
Н КОНТР	ЛЕСНЬЕВА		
Г И П	ШАЦ		ПРОСТРАНСТВЕННЫЕ КАРКАСЫ КП-52 35, КП-52 40
ГЛ СПЕЦ	ШАНАУРОВА		
ГЛ СПЕЦ	КОЧИН		
ПРОВЕР	ЛЕСНЬЕВА		
РАЗРАБ	АЛЕКСЕЕВА		

СТАДИЯ	ЛИСТ	ЛИСТОВ
Р		1

ЦНИИЭП торгово-бытовых зданий и туристских комплексов

https://zavodjbi.com/

https://zavodjbi.com/

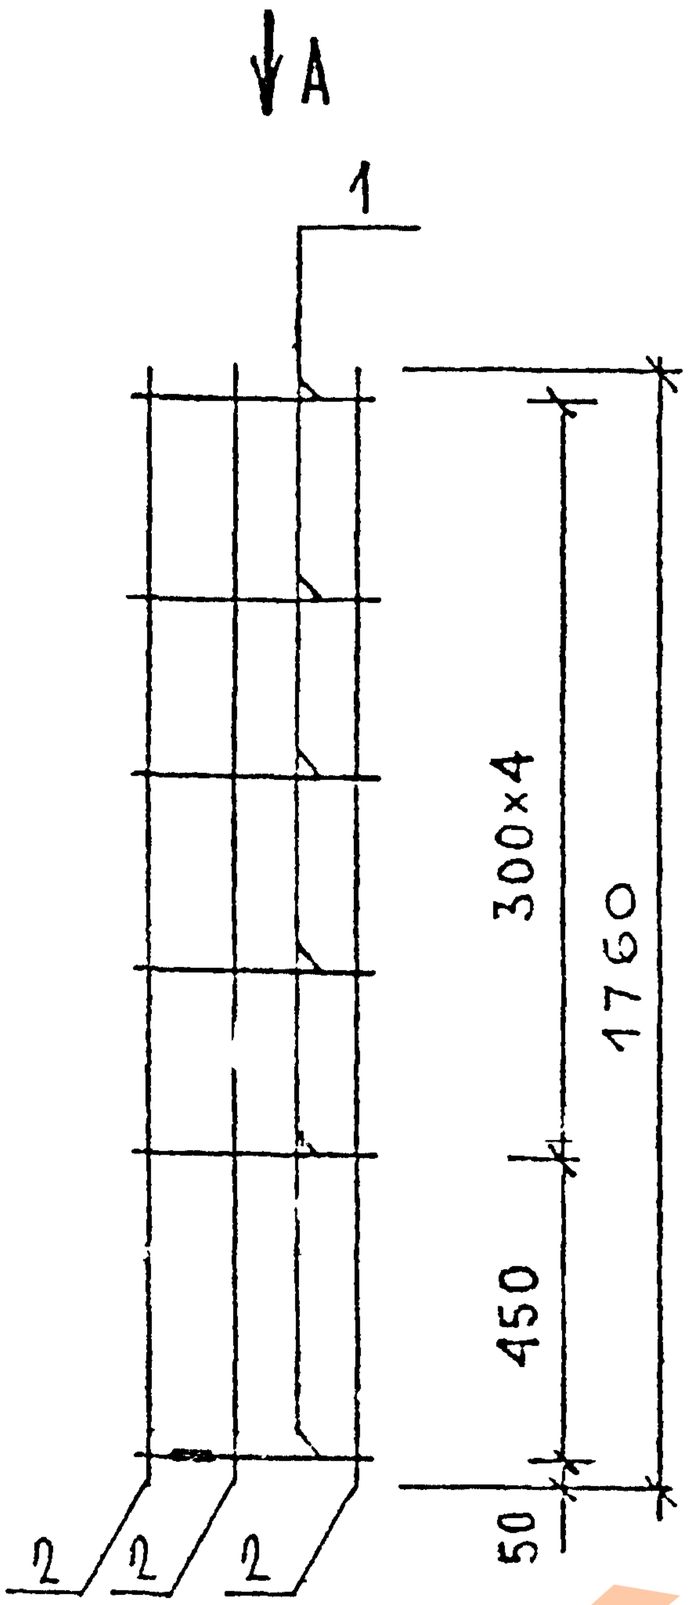

Вид А

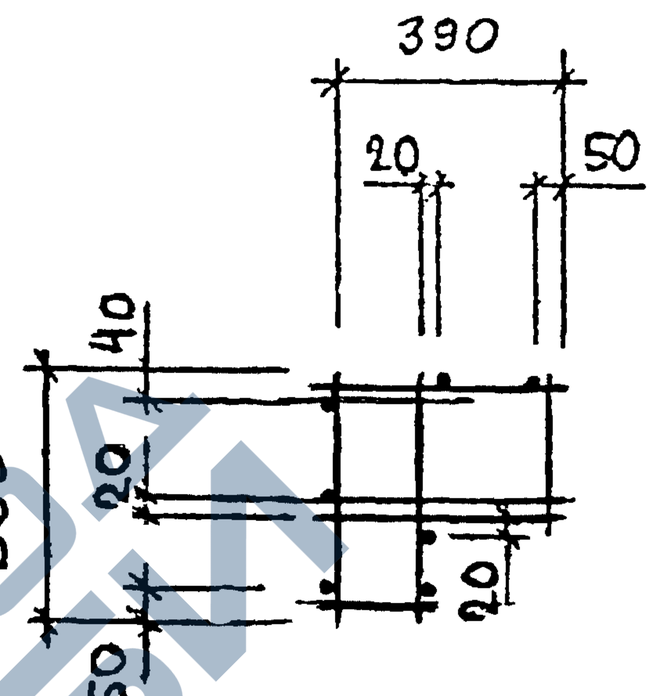

МАРКА ПРОСТРАНСТВЕННОГО КАРКАСА	ПОЗ.	МАРКА АРМАТУРНОГО ИЗДЕЛИЯ	КОЛ.	МАССА, КГ		ОБОЗНАЧЕНИЕ ДОКУМЕНТА
				1 ШТ.	ВСЕГО	
КП-53.20	1	КР-36.20	6	0.19	1.14	1-8 — К46
	2	ф5ВРI L= 1760	8	0.24	1.96	Б Ч.
	ИТОГО: 3.10					

АРМАТУРА КЛАССА ВР-I ПО ГОСТ 8727-80

НАЧ ОТД	ВОЛЬНСКИЙ		
Н КОНТР	ЛЕСНЬЕВА		
ГИП	ЗАД		
ГЛ СПЕЦ	ДАНАУРОВА		
ГЛ СПЕЦ	КОЧИН		
[illegible]	КАДЕЙКИНА		
РАЗРАБ	АЛЕКСЕЕВА		

1.030 1-1/88. 1-7-К57

ПРОСТРАНСТВЕННЫЙ КАРКАС КП-53 20

СТАДИЯ	ЛИСТ	ЛИСТОВ
Р		1

ЦНИИЭП торгово-бытовых зданий и туристских комплексов

https://zavodjbi.com/

https://zavodjbi.com/

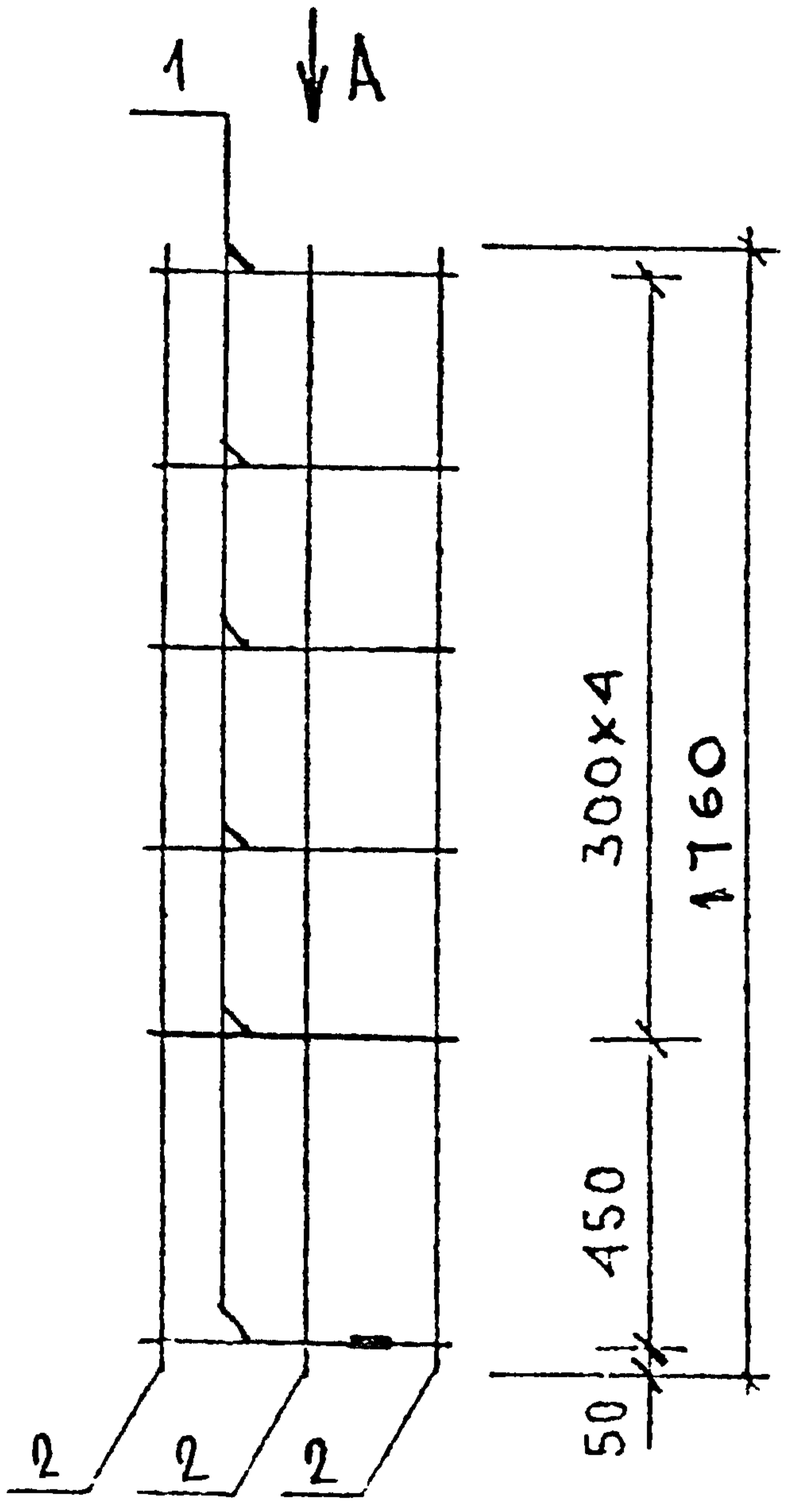

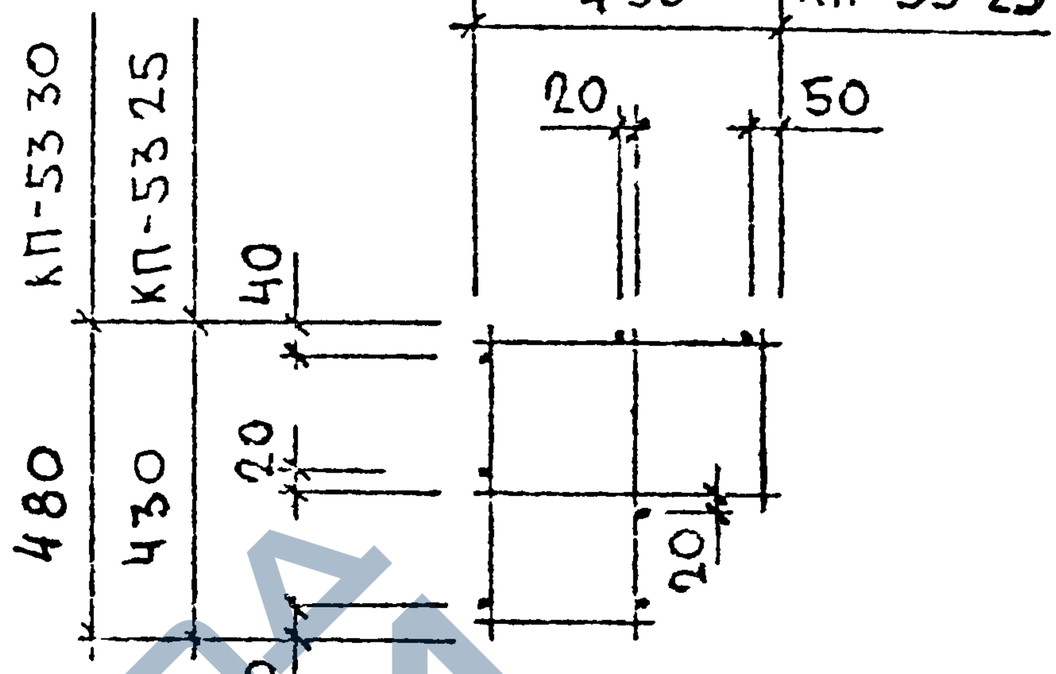

МАРКА ПРОСТРАНСТВЕННОГО КАРКАСА	ПОЗ	МАРКА АРМАТУРНОГО ИЗДЕЛИЯ	КОЛ.	МАССА, КГ		ОБОЗНАЧЕНИЕ ДОКУМЕНТА
				1 ШТ	ВСЕГО	
КП-53.25 КП-53.30	1	КР-36.25	6	0.19	1 12	1-8 – К46
	2	5ВРI L= 1760	8	0.24	1.96	Б.Ч.
	ИТОГО: 3,08					
	1	КР-36 30	6	0.22	1 28	1-8 – К46
	2	ф5ВРI L= 1760	8	0.24	1.96	Б.Ч.
	ИТОГО: 3,24					

АРМАТУРА КЛАССА ВР-I ПО ГОСТ 6727-80

НАЧОТД	ВИНОКУР	
НКОНТР	ЕСИНТЕЕВА	
ГИП	ЛАЦ	
ГЛОСТ	ШАНАУРОВА	
ТЕХНЕД	КОЗИН	
ВЕРИФ	КАДЕНЦИНА	
ЗАВЛАБ	АЛЕКСЕЕВ	

1 030 1-1/88. 1-7-К58

ПРОСТРАНСТВЕННЫЕ КАРКАСЫ КП-53,25, КП-53,30

СТАДИЯ	ЛИСТ	ЛИСТОВ
Р		1

ЦНИИЭП ТОРГОВО-ЗРЕЛИЩНЫХ ЗДАНИЙ И ТУРИСТСКИХ КОМПЛЕКСОВ

ТЛП	ВЕДИЧ	ВИНОКУР
СП	РЕДИЧ	БУРЛАКОВА
САПР		
ТБЗТК		

https://zavodjbi.com/

https://zavodjbi.com/

СП ТБЗТК | ВЕДИНИХ БУРЛАКО

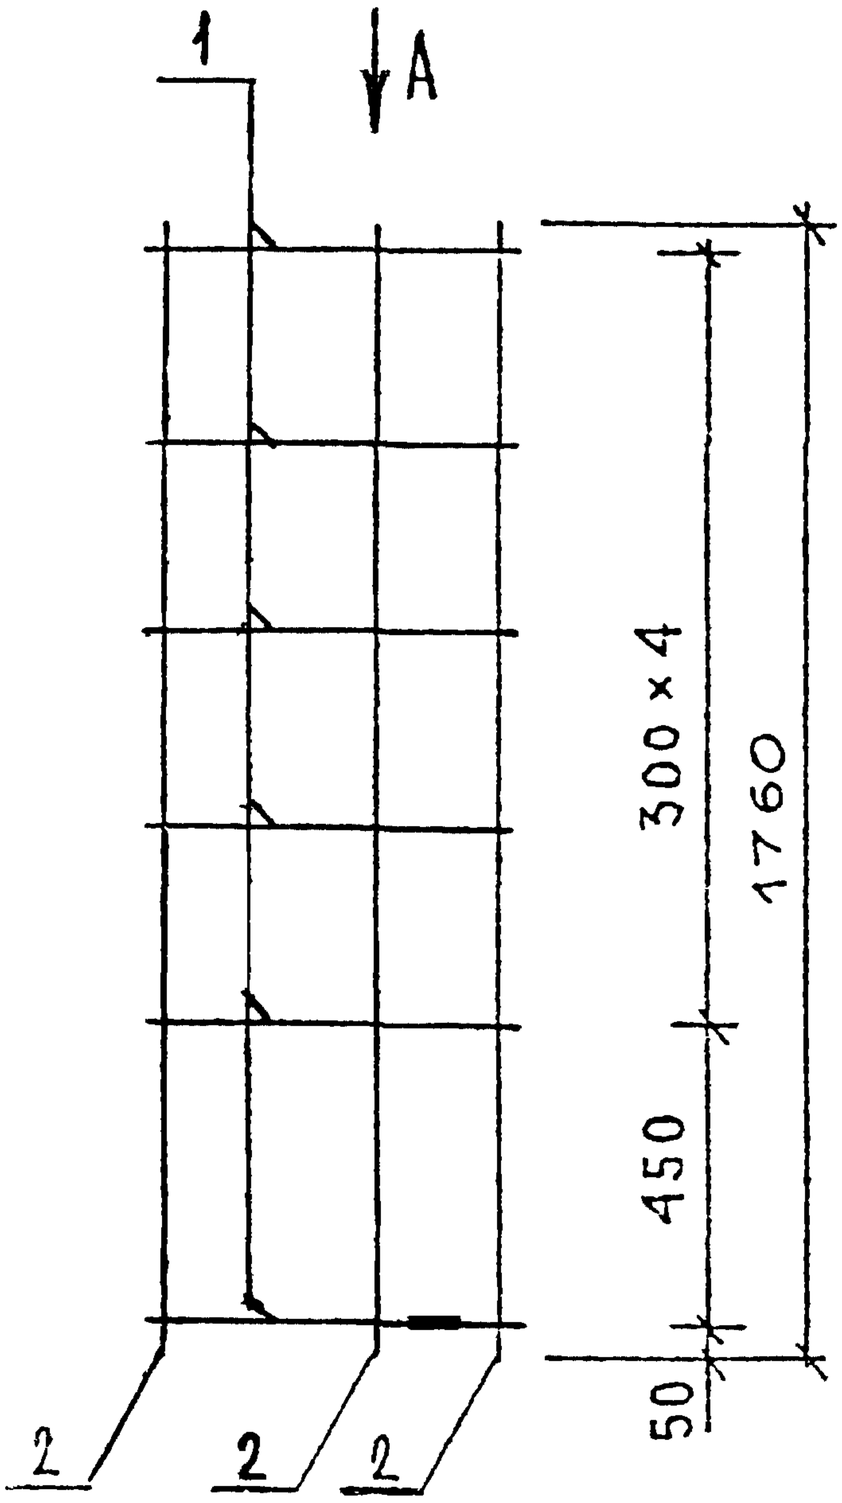

Вид А

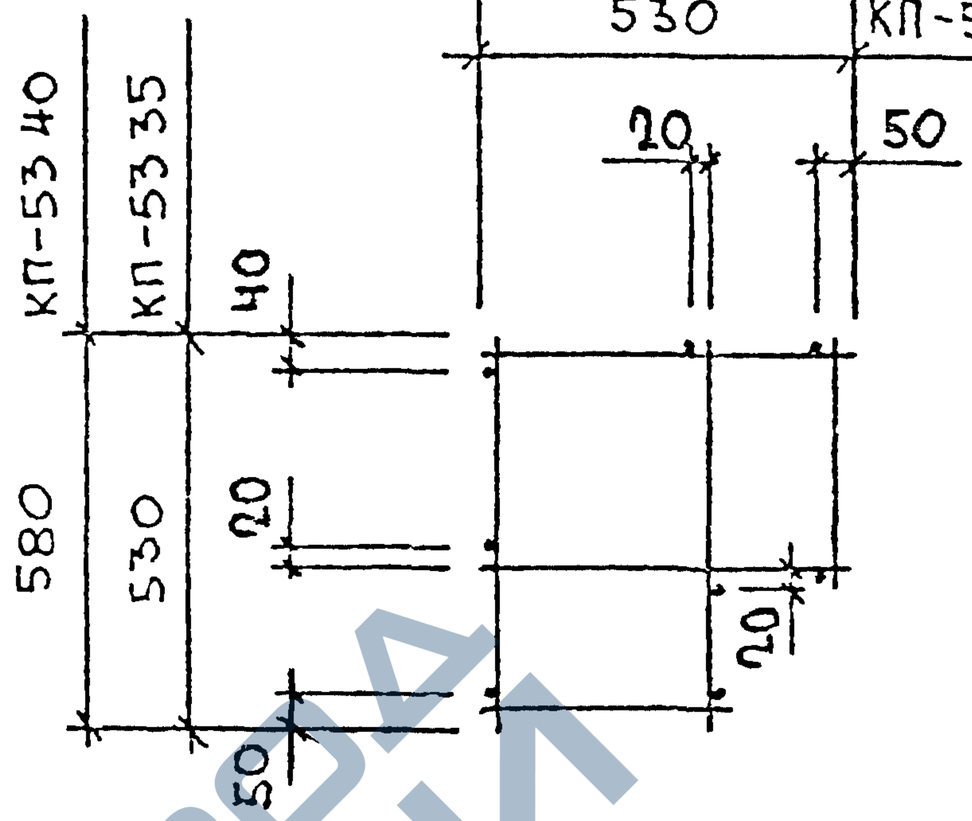

МАРКА ПРОСТРАНСТВЕННОГО КАРКАСА	ПОЗ.	МАРКА АРМАТУРНОГО ИЗДЕЛИЯ	КОЛ	МАССА, КГ		ОБОЗНАЧЕНИЕ ДОКУМЕНТА
				1 ШТ	ВСЕГО	
КП-53.35 КП-53.35	1	КР-36.35	6	0,25	1.45	1-8-К46
	2	ф5ВРI L= 1760	8	0,24	1.96	Б Ч
	ИТОГО 3.40					
КП-53.40 КП-53.40	1	КР-36.40	6	0.27	1.61	1-8-К46
	2	ф5ВРI L= 1760	8	0.24	1.96	Б Ч
	ИТОГО: 3.57					

АРМАТУРА КЛАССА ВР-I ПО ГОСТ 8727-80

НАЧ ОТД	ВОЛЬНСКИЙ		
Н КОНТР	ЛЕОНТЬЕВА		
Г И П	ШАЦ		
ГЛ СПЕЦ	ШАНАУРОВА		
ГЛ СПЕЦ	КОЧИН		
ПРОВЕР	КАСЕЙКИНА		
РАЗРАБ	АЛЕКСЕЕВА		

1030 1-1/88 1-7-К59

ПРОСТРАНСТВЕННЫЕ КАРКАСЫ КП-53 35, КП-53 40

СТАДИЯ	ЛИСТ	ЛИСТОВ
Р		1

ЦНИИЭП торгово-бытовых зданий и туристских комплексов

https://zavodjbi.com/

https://zavodjbi.com/

Инв. № подл. | Подп. и дата | Взам. инв. № | Инв. № дубл. | Подп. и дата
ТБ3ТК | СП | ВЕДИНА | БУРЛАКВ А

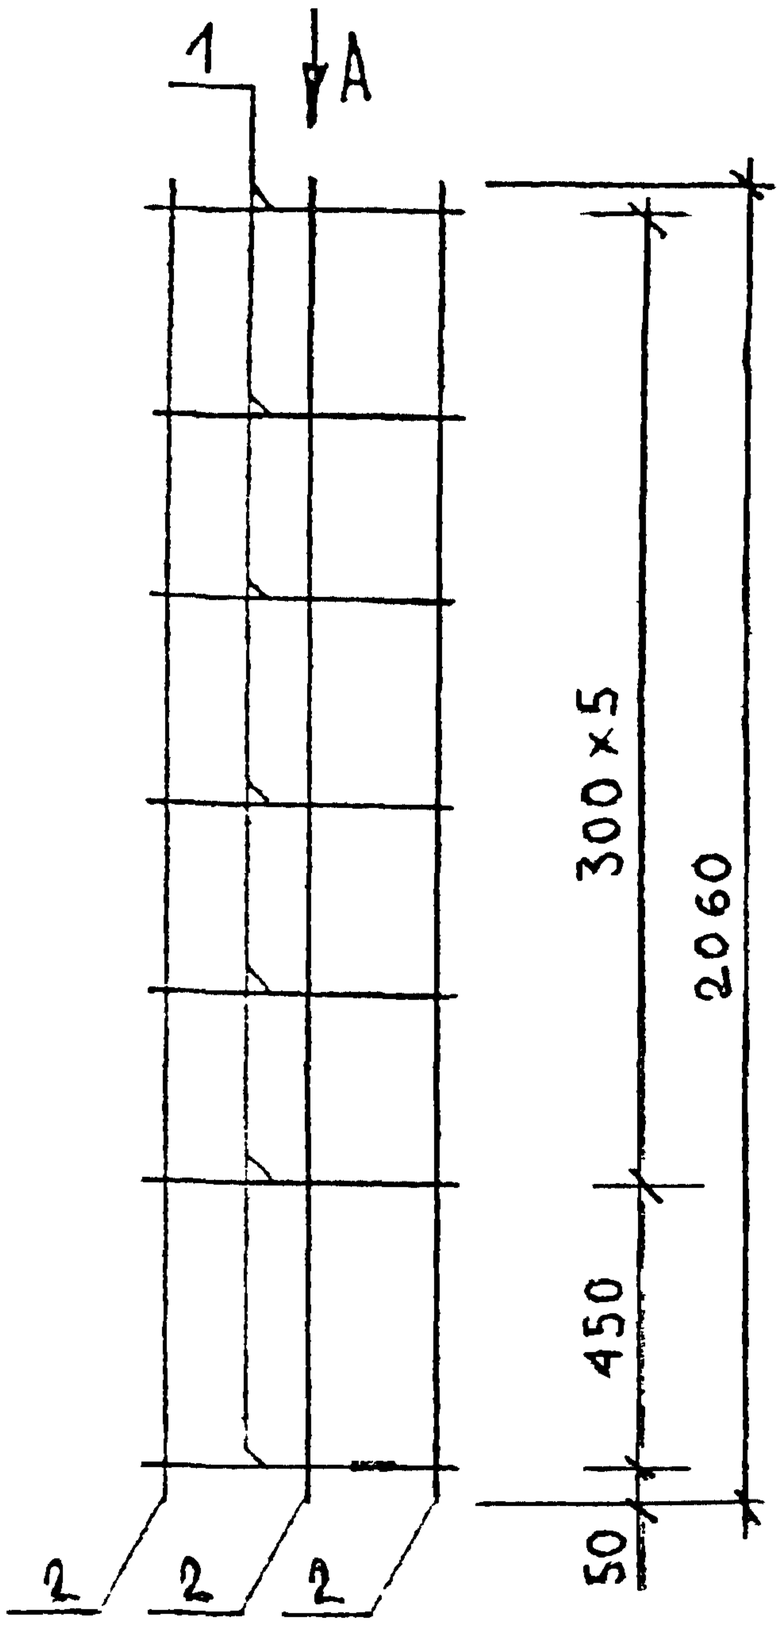

Вид А

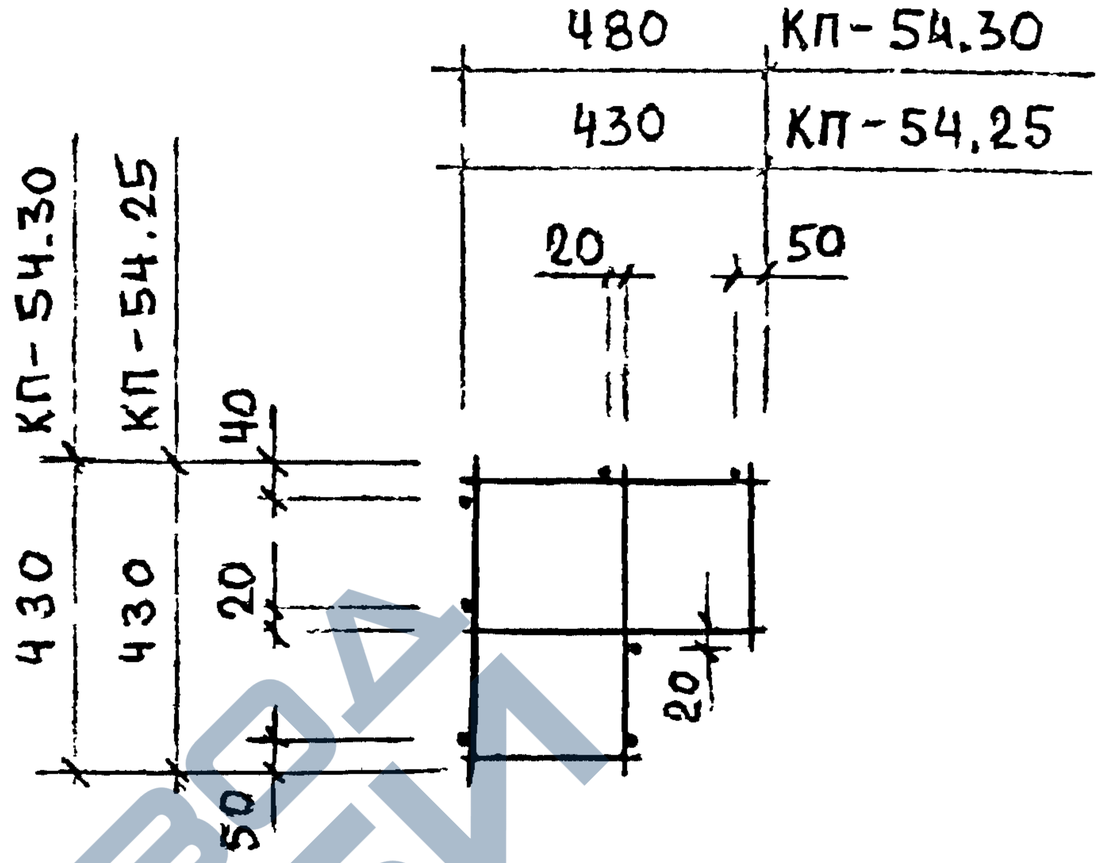

МАРКА ПРОСТРАНСТВЕННОГО КАРКАСА	ПОЗ.	МАРКА АРМАТУРНОГО ИЗДЕЛИЯ	КОЛ.	МАССА, КГ		ОБОЗНАЧЕНИЕ ДОКУМЕНТА
				1 ШТ	ВСЕГО	
КП-54.25	1	КР-36.25	7	0.19	1.31	1-8 — К46
	2	Ф5ВРI L= 2060	8	0.29	2.29	Б.Ч.
	ИТОГО: 3.60					
КП-54.30	1	КР-36.30	7	0,22	1,50	1-8 — К46
	2	Ф5ВРI L= 2060	8	0,29	2.29	Б.Ч.
	ИТОГО: 3,79					

АРМАТУРА КЛАССА Вр-I ПО ГОСТ 8727-80

НАЧ ОТД.	ВОЛЬНСКИЙ		
Н.КОНТР.	ЛЕОНТЬЕВА		
Г И П	ШАЦ		
ГЛ.СПЕЦ	ШАНАУРОВА		
ГЛ.СПЕЦ.	КОЧЕТИ		
ПРОВЕР.	КАЗБУКИНА		
РАЗРАБ	АЛЕКСЕЕВА		

1.030.1-1/88. 1-7-К60

ПРОСТРАНСТВЕННЫЕ КАРКАСЫ КП.54.25, КП-54.30

СТАДИЯ	ЛИСТ	ЛИСТОВ
Р		1

ЦНИИЭП [illegible]

24769

https://zavodjbi.com/

https://zavodjbi.com/

Инв.№ подл. | Подпись и дата | Взам.инв.№ | Инв.№ дубл. | Подпись и дата
Тб3ТК | ГАП СП | ВСТЛИНХ | ВЯКОКУР БУРЛАКОВ

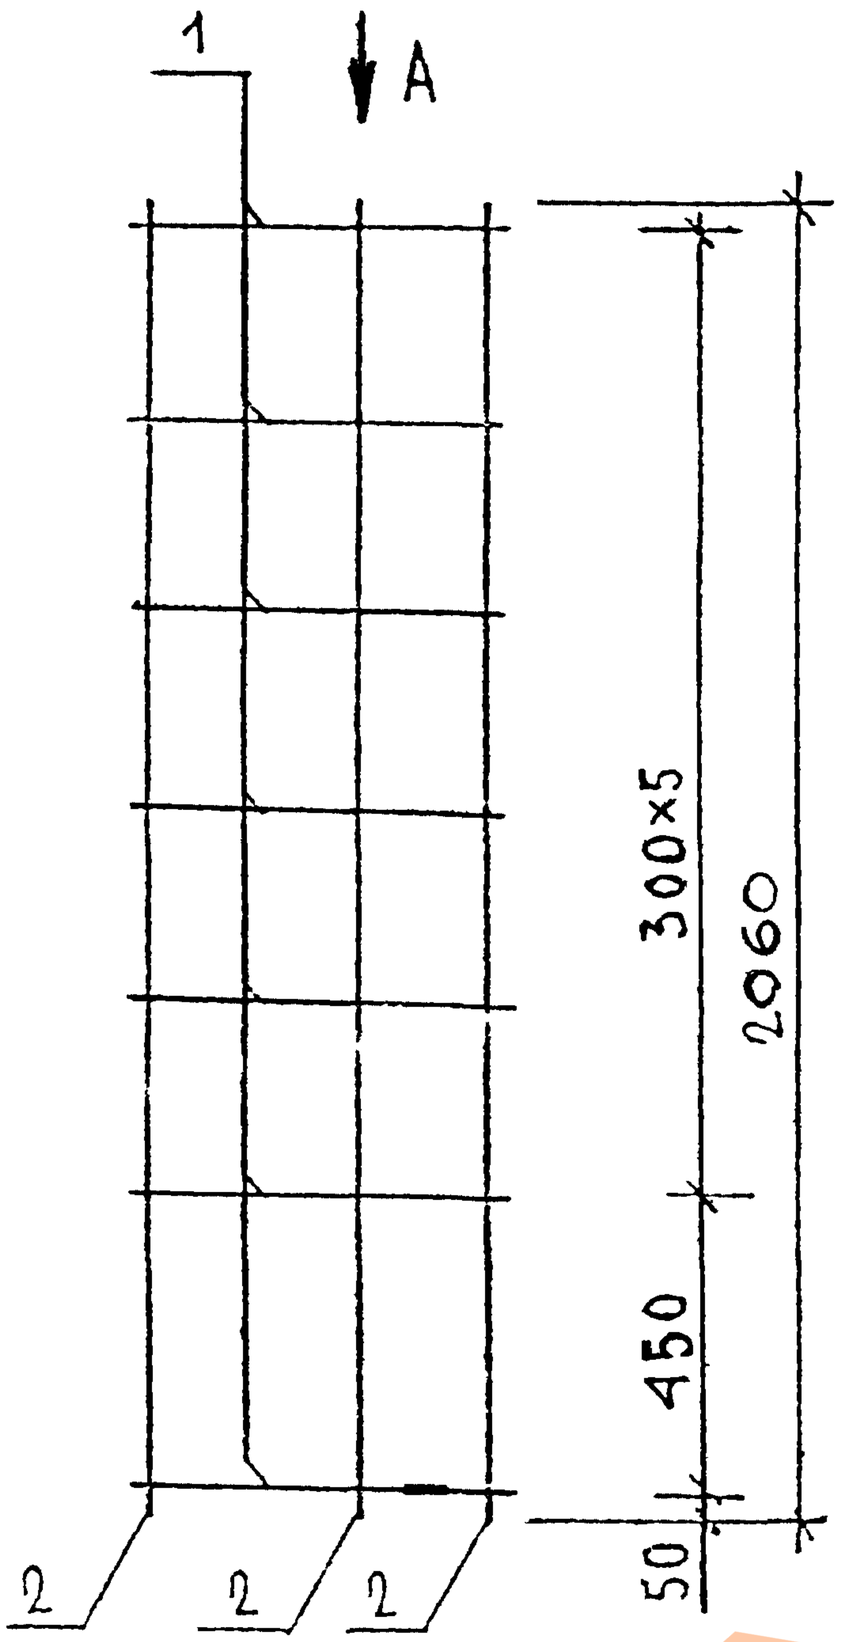

Вид А

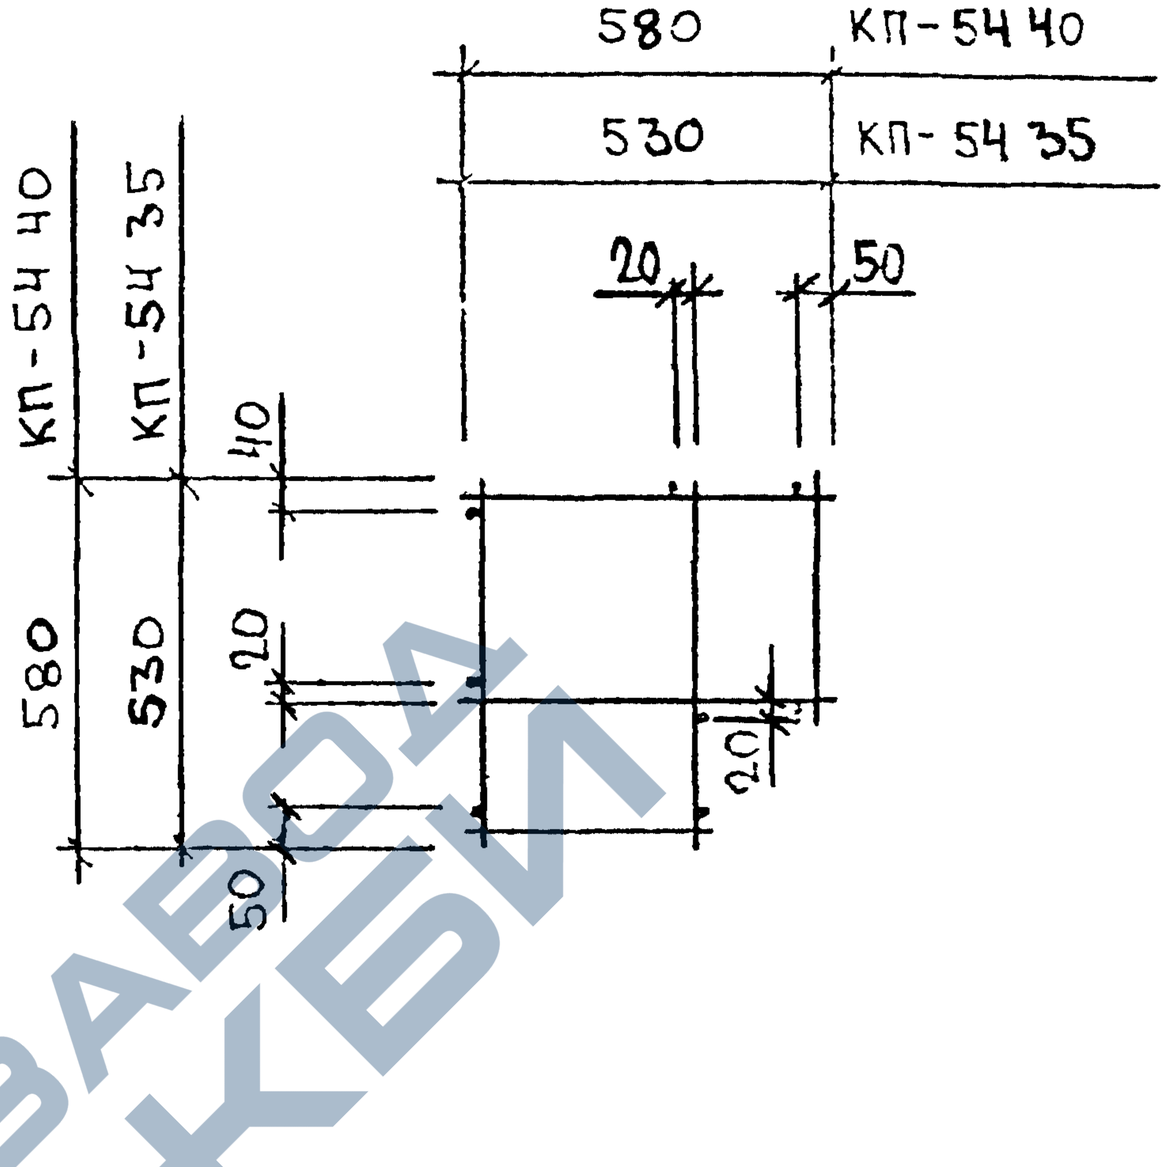

МАРКА ПРОСТРАНСТВЕННОГО КАРКАСА	ПОЗ.	МАРКА АРМАТУРНОГО ИЗДЕЛИЯ	КОЛ.	МАССА, КГ		ОБОЗНАЧЕНИЕ ДОКУМЕНТА
				1 ШТ.	ВСЕГО	
КП-54.35	1	КР-36.35	7	0.25	1,69	1-8 — К46
	2	ф5ВРI L= 2060	8	0.29	2,29	Б Ч
	ИТОГО: 3,98					
КП-54.40	1	КР-36.40	7	0.27	1.88	1-8 — К46
	2	ф5ВРI L= 2060	8	0.29	2.29	Б Ч.
	ИТОГО: 4,17					

АРМАТУРА КЛАССА ВР-I ПО ГОСТ 6727-80

НАЧ.ОТД.	ВОЛЬНСКИЙ		1 030 1-1/88. 1-7-К 61
Н.КОНТР.	ГЕОНТЬЕВА		
Г.И.П.	ШАЦ		ПРОСТРАНСТВЕННЫЕ КАРКАСЫ КП-54 35, КП-54 40
ГЛ.СПЕЦ.	ШАНАУРОВА		
ГЛ.СПЕЦ.	КОЧИЧ		
ПРОВЕР.	КАДЕ-К'НА		
РАЗРАБ.	АЛЕКСЕЕВА		

СТАДИЯ	ЛИСТ	ЛИСТОВ
Р		1

ЦНИИЭП торгово-бытовых зданий и туристских комплексов

https://zavodjbi.com/

https://zavodjbi.com/

ВИНОКУР
БУРЛАКОВА
ТЛП
СП
САПР
ГБЗТК

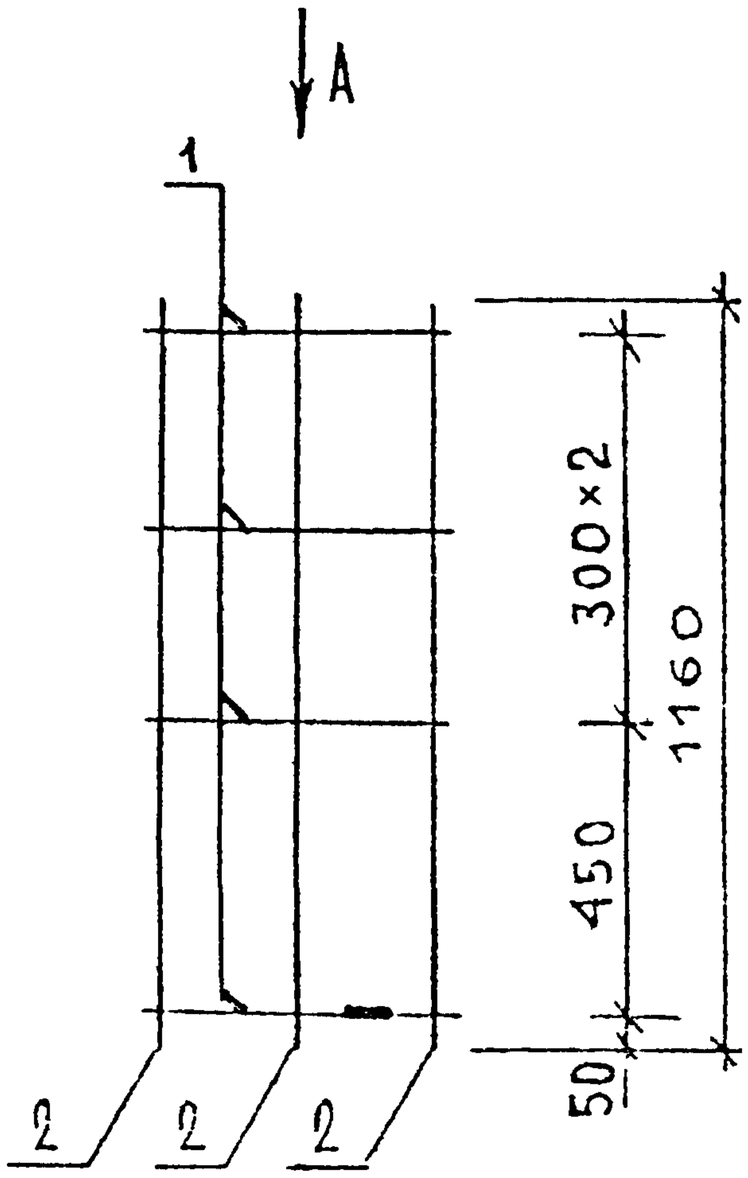

Вид А

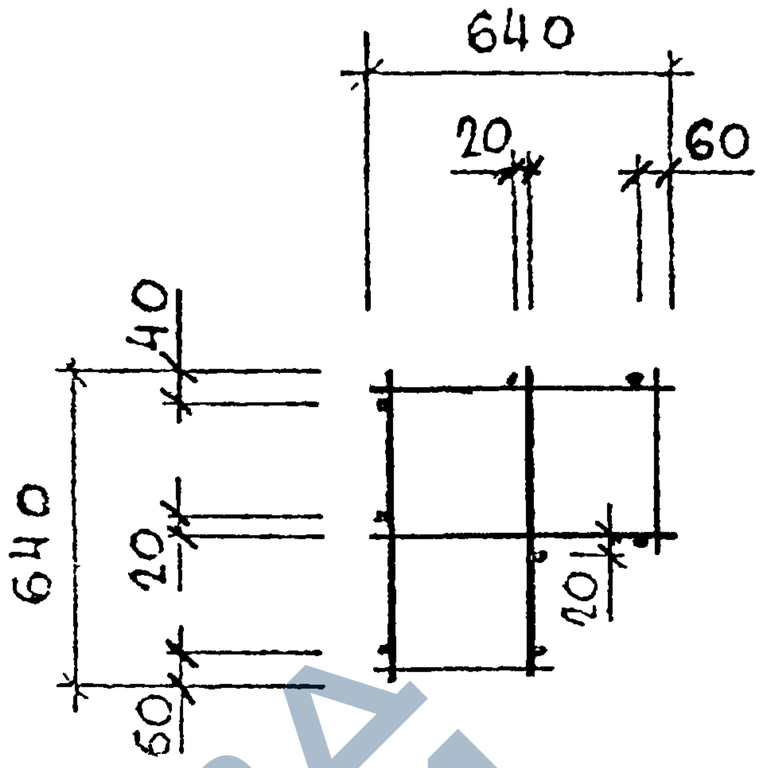

МАРКА ПРОСТРАНСТВЕННОГО КАРКАСА	ПОЗ	МАРКА АРМАТУРНОГО ИЗДЕЛИЯ	КОЛ.	МАССА, КГ		ОБОЗНАЧЕНИЕ ДОКУМЕНТА
				1 ШТ	ВСЕГО	
КП-55.25 КП-55.25	1	КР-37.25	4	0.27	1.08	1-8 — К47
	2	ф5ВРI L= 1160	8	0.16	1.29	Б Ч
	ИТОГО: 2.37					
КП-55.30 КП-55.30	1	КР-37.30	4	0.28	1.12	1-8 — К47
	2	ф5ВРI L= 1160	8	0.16	1.29	Б Ч
	ИТОГО: 2.41					

АРМАТУРА КЛАССА ВР-I ПО ГОСТ 6727-80

НАЧОТД	БОЛЕ-СКАЯ		
НКОНТР	ЛЕСНЬЕВА		
ГИП	[illegible]		
ГАПСПЕЦ	[illegible]		
ГАПСПЕЦ	[illegible]		
ГРОСПР	[illegible]		
РАСРАБ	[illegible]		

1030 1-1/88 1-7-К62

ПРОСТРАНСТВЕННЫЕ КАРКАСЫ КП-55.25, КП-55 30

СТАДИЯ	ЛИСТ	ЛИСТОВ
Р		1

ЦНИИЭП зрелищных зданий и туристских комплексов

https://zavodjbi.com/

https://zavodjbi.com/

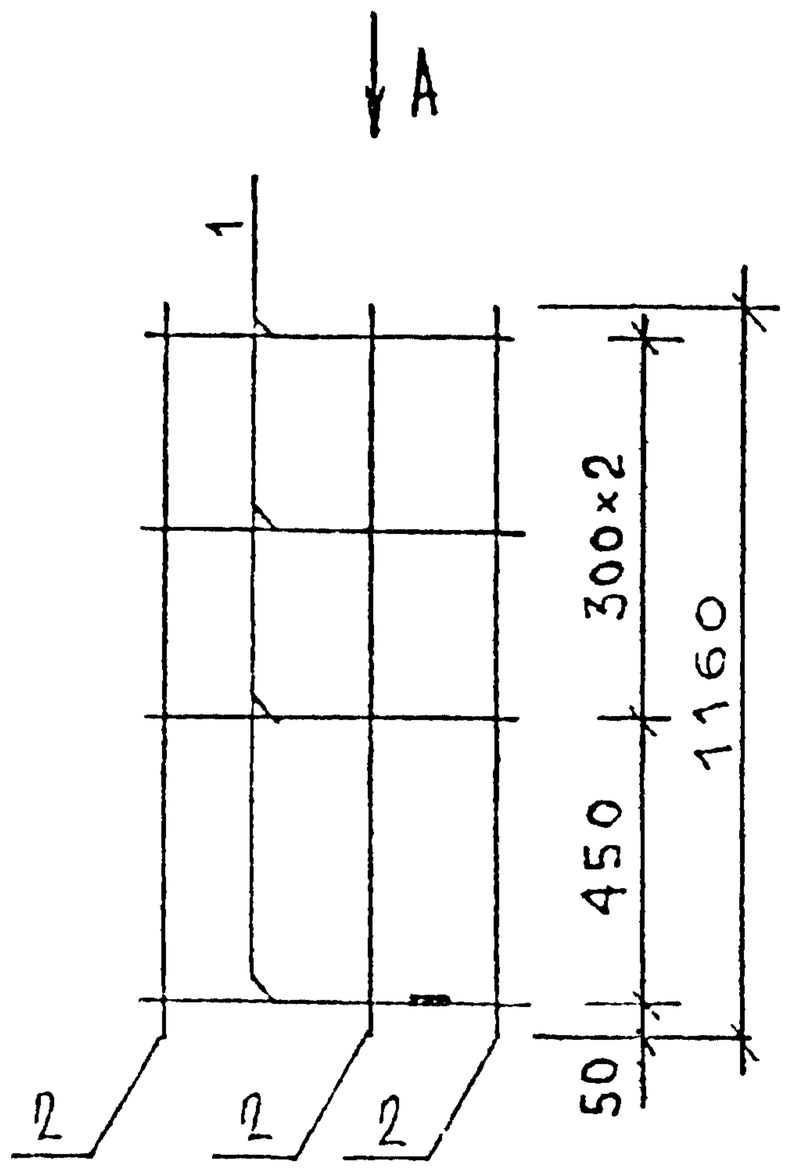

Вид А

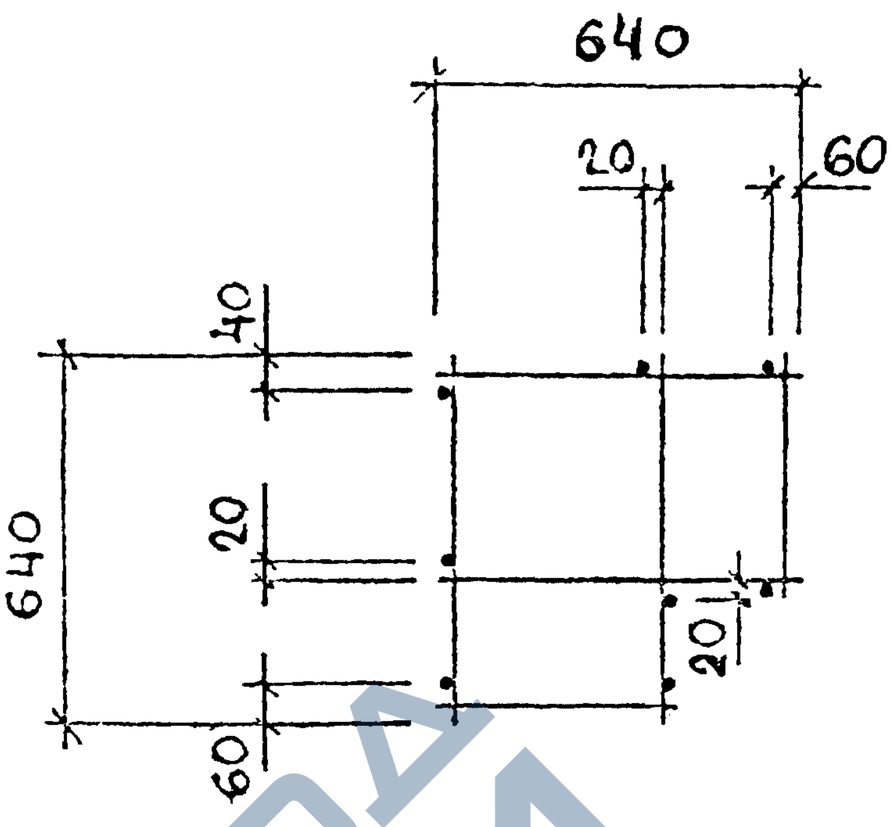

МАРКА ПРОСТРАНСТВЕННОГО КАРКАСА	ПОЗ.	МАРКА АРМАТУРНОГО ИЗДЕЛИЯ	КОЛ.	МАССА, КГ		ОБОЗНАЧЕНИЕ ДОКУМЕНТА
				1 ШТ.	ВСЕГО	
КП-55.35	1	КР-37.35	4	0.29	1.16	1-8 — К47
	2	Ф5ВРI L= 1160	8	0.16	1.29	Б.Ч.
	ИТОГО: 2.45					
КП-55.40	1	КР-37.40	4	0.29	1.16	1-8 — К47
	2	Ф5ВРI L= 1160	8	0.18	1.29	Б Ч
	ИТОГО: 2.45					

АРМАТУРА КЛАССА ВР-I ПО ГОСТ 6727-80

НАЧ ОТД	ВОЛЬНСКИЙ		
Н КОНТР	ЛЕСНИЧЕВА		
ГИП	ШАЦ		
ГЛ СПЕЦ	ШАНАУРОВА		
ГЛ СПЕЦ	КОЧИН		
РУКОВОД	КАДЕЖКИНА		
РАЗРАБ	АЛЕКСЕЕВА		

1.030.1-1/88. 1-7-К63

ПРОСТРАНСТВЕННЫЕ КАРКАСЫ КП-55.35, КП-55.40

СТАДИЯ	ЛИСТ	ЛИСТОВ
Р		1

ЦНИИЭП торгово-бытовых зданий и туристских комплексов

ПОДПИСЬ И ДАТА | ВЗАМ ИНВ | ИНВ ПОДЛ

https://zavodjbi.com/

https://zavodjbi.com/

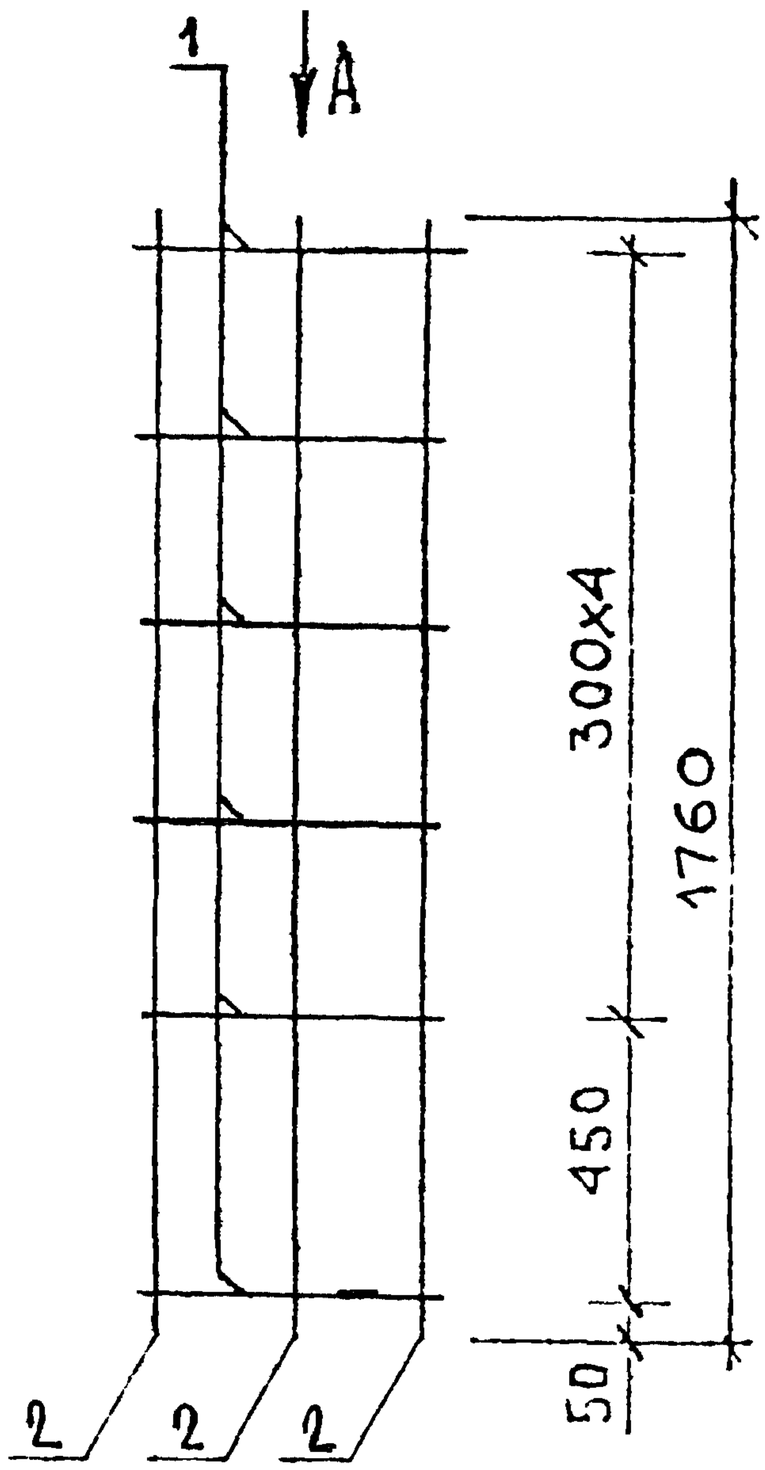

Вид А

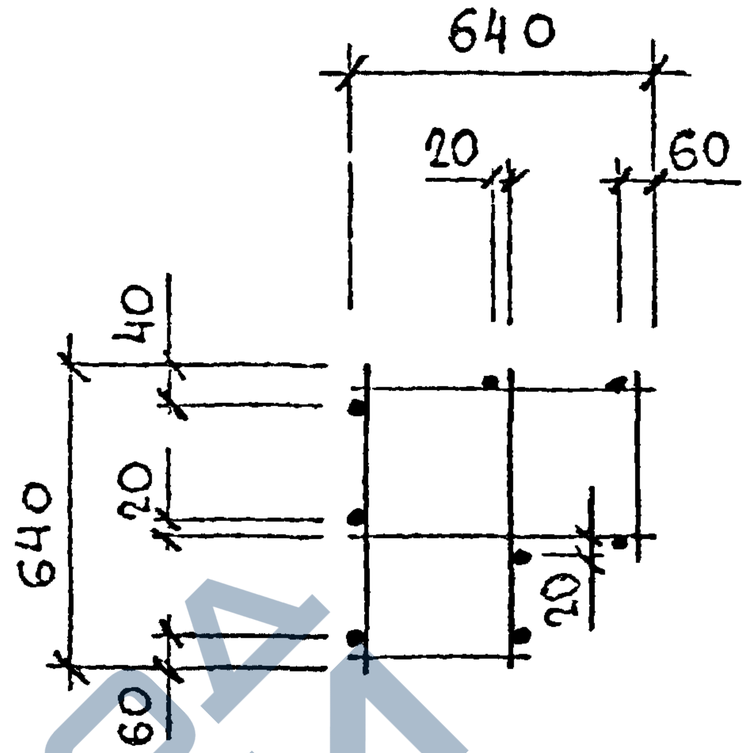

МАРКА ПРОСТРАНСТВЕННОГО КАРКАСА	ПОЗ.	МАРКА АРМАТУРНОГО ИЗДЕЛИЯ	КОЛ.	МАССА, КГ		ОБОЗНАЧЕНИЕ ДОКУМЕНТА
				1 ШТ.	ВСЕГО	
КП-56.25 КП-56.25	1	КР-37.25	6	0.27	1.62	1-8 — К47
	2	ф5ВРI L= 1760	8	0.24	1.96	БЧ
	ИТОГО: 3.58					
КП-56.30 КП-56.30	1	КР-37.30	6	0.28	1.68	1-8 — К47
	2	ф5ВРI L= 1760	8	0.24	1.96	БЧ
	ИТОГО: 3.64					

АРМАТУРА КЛАССА ВР-I ПО ГОСТ 6727-80

НАЧ ОТД	ВОЛЬНСКИЙ		1.030 1-1/88. 1-7-К 64
КОНТР	ЛЕОНТЬЕВА		
ГИП	ШАЦ		ПРОСТРАНСТВЕННЫЕ КАРКАСЫ КП-56 25, КП-56 30
ГИПСЕЦ	ШАНАУРОВА		
ГИПСЕЦ	КОЧИН		
ПРОВЕР	КАДЕЙКИНА		
РАЗРАБ	АЛЕКСЕЕВА		

СТАДИЯ	ЛИСТ	ЛИСТОВ
Р		1

ЦНИИЭП торгово-бытовых зданий и туристских комплексов

https://zavodjbi.com/

https://zavodjbi.com/

САПР ГИПТК | ТЛП СП | ВЕДУЩИХ ИНЖЕНЕРОВ | ВИНОКУР
ГИПТК | СП | ВЕДУЩИХ ИНЖЕНЕРОВ | БУРЛАКОВА

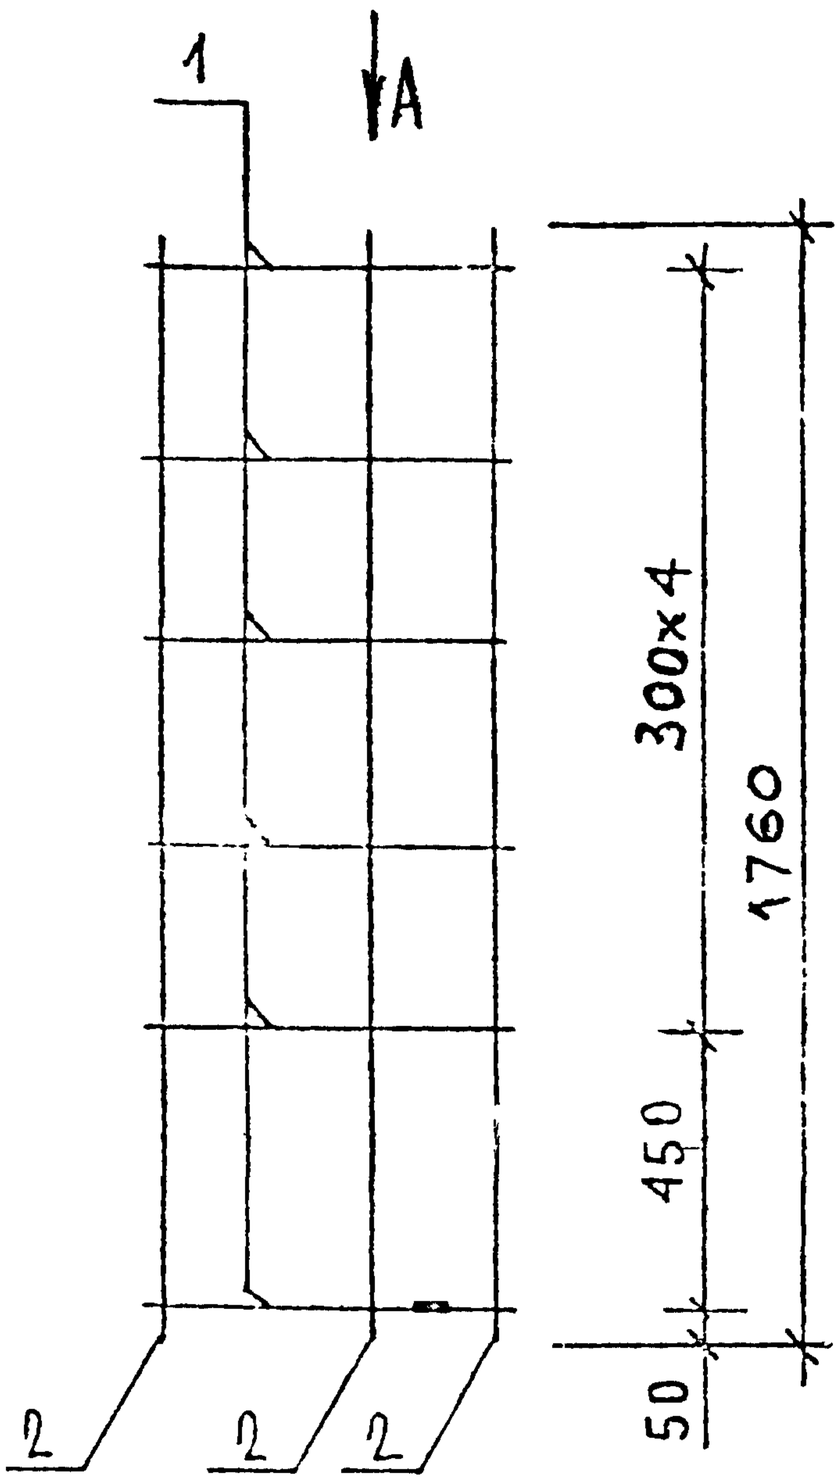

Вид А

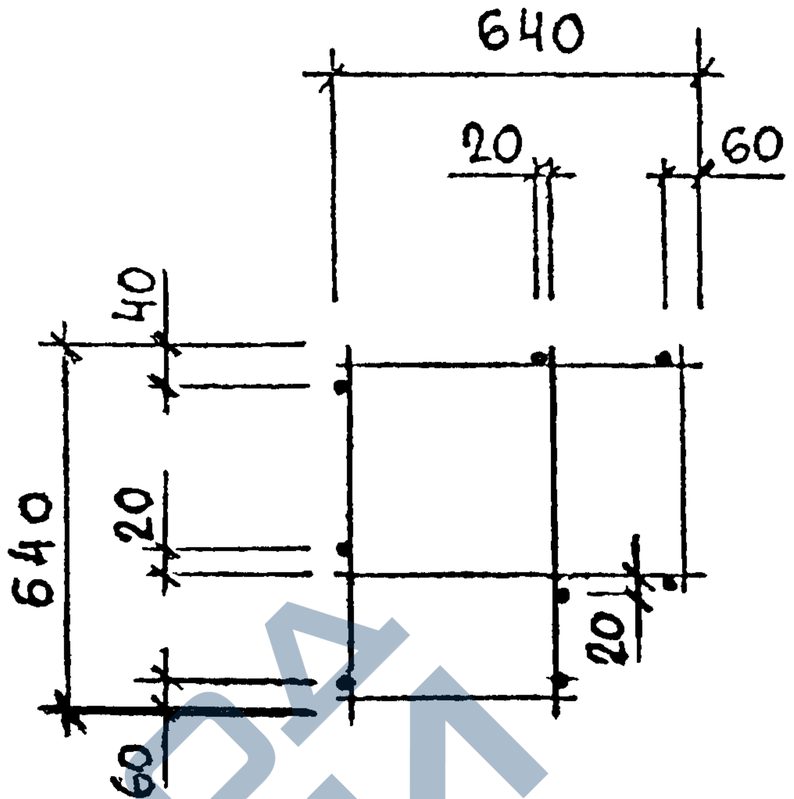

МАРКА ПРОСТРАНСТВЕННОГО КАРКАСА	ПОЗ.	МАРКА АРМАТУРНОГО ИЗДЕЛИЯ	КОЛ.	МАССА, КГ		ОБОЗНАЧЕНИЕ ДОКУМЕНТА
				1 ШТ.	ВСЕГО	
КП-56.40, КП-56.35	1	КР-37.35	6	0.29	1.74	1-8 — К47
	2	ф5ВРI L= 1760	8	0.24	1.96	Б Ч
	ИТОГО: 3.70					
	1	КР-37.40	6	0.29	1,74	1-8 — К47
	2	Ø5ВРI L= 1760	8	0.24	1.96	Б Ч.
	ИТОГО: 3.70					

АРМАТУРА КЛАССА ВР-I ПО ГОСТ 6727-80

НАЧ ОТД	ВОЛЬНСКИЙ		
Н КОНТР	ЛЕОНТЬЕВА		
Г И П	ШАЦ		
ГЛ СПЕЦ	ШАНАУРОВА		
ГЛ СПЕЦ	КОЧИН		
ПРОВЕР	КАДЕРКИНА		
РАЗРАБ	АЛЕКСЕЕВА		

1.030.1-1/88. 1-7-К 65

ПРОСТРАНСТВЕННЫЕ КАРКАСЫ КП-56.35, КП-56 40

СТАДИЯ	ЛИСТ	ЛИСТОВ
Р		1

ЦНИИЭП торгово-бытовых зданий и туристских комплексов

https://zavodjbi.com/

САПР
ГЕЗТК

ТЛП СП
ВЕДНЫХ ВЕДНИХ
ВИНЮКУР БУРЛАКОВА

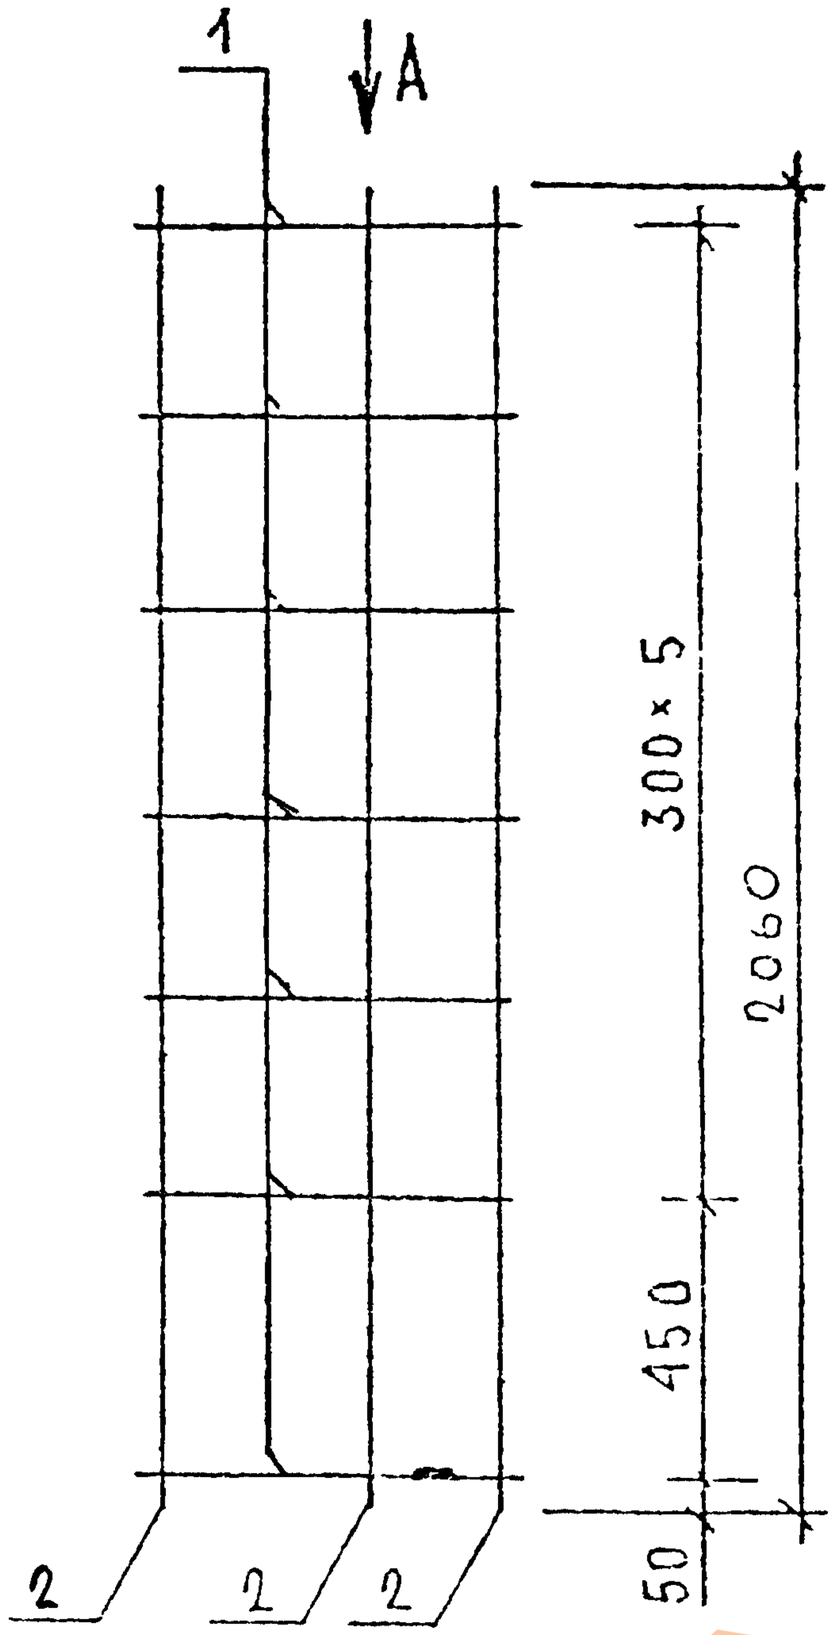

Вид А

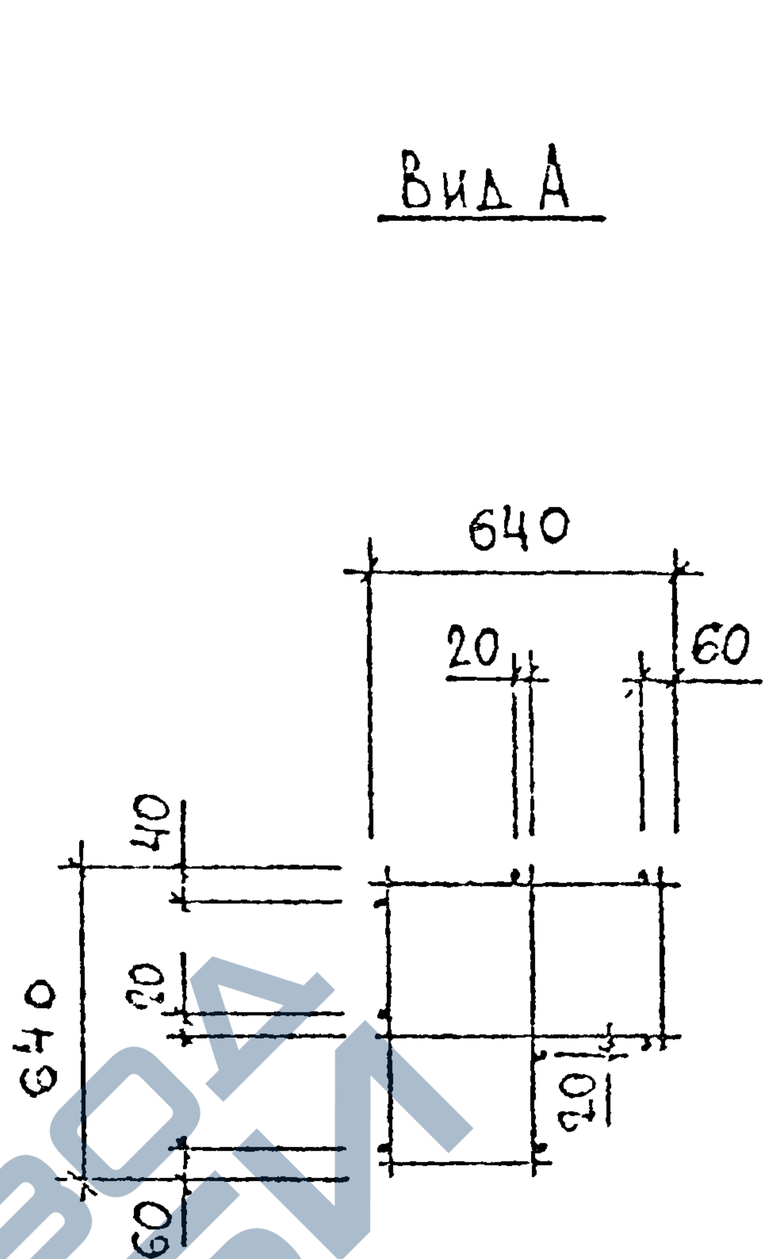

МАРКА ПРОСТРАНСТВЕННОГО КАРКАСА	ПОЗ	МАРКА АРМАТУРНОГО ИЗДЕЛИЯ	КОЛ	МАССА, КГ		ОБОЗНАЧЕНИЕ ДОКУМЕНТА
				1 ШТ.	ВСЕГО	
КП-57.25	1	КР-37.25	7	0.27	1.89	1-8-К47
	2	ф5ВРI L= 2060	8	0.29	2.29	БЧ
	ИТОГО: 4.18					
КП-57.30	1	КР-37.30	7	0.28	1.96	1-8-К47
	2	ф5ВРI L= 2060	8	0.29	2.29	БЧ
	ИТОГО: 4.25					

АРМАТУРА КЛАССА ВР-I ПО ГОСТ 6727-80

НАЧОТД	ВОЛЬНСКИЙ		
Н КОНТР	ЛЕСНЬЕВА		
ГИП	ШАЦ		
ГЛСПЕЦ	ШАНАУРОВА		
ГЛСПЕЦ	КОЧИН		
ПРОВЕР	КАДЕЖКИНА		
РАЗРАБ	АЛЕКСЕЕВА		

1 030 1-1/88 1-7-К 66

ПРОСТРАНСТВЕННЫЕ КАРКАСЫ КП-57 25, КП-57 30

СТАДИЯ	ЛИСТ	ЛИСТОВ
Р		1

ЦНИИЭП торгово-бытовых зданий и туристских комплексов

https://zavodjbi.com/

https://zavodjbi.com/

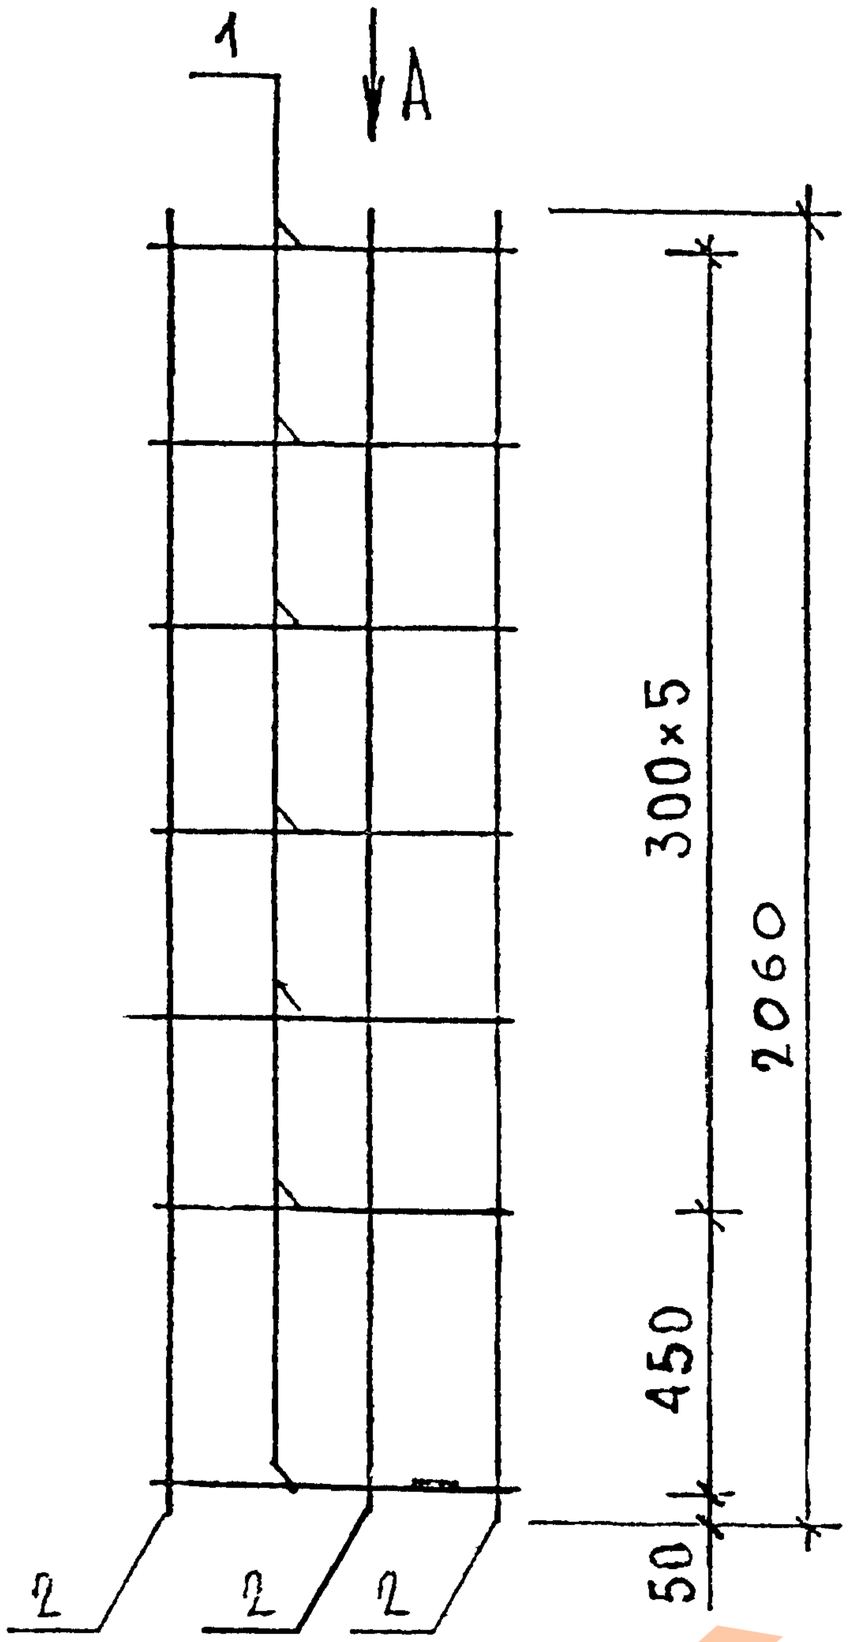

Вид А

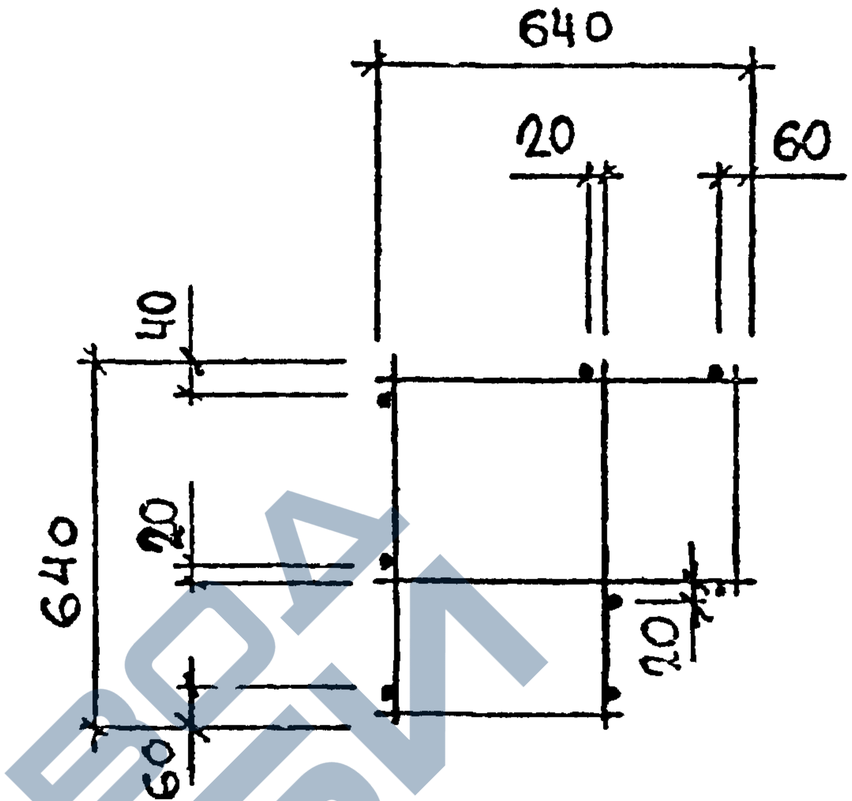

МАРКА ПРОСТРАНСТВЕННОГО КАРКАСА	ПОЗ	МАРКА АРМАТУРНОГО ИЗДЕЛИЯ	КОЛ	МАССА КГ		ОБОЗНАЧЕНИЕ ДОКУМЕНТА
				1 ШТ	ВСЕГО	
КП-57 35	1	КР-37 35	7	0.29	2.03	1-8-К47
	2	ф5ВРI L= 2060	8	0.29	2 29	Б Ч
	ИТОГО: 4.32					
КП-57 40	1	КР-37 40	7	0 29	2 03	1-8-К47
	2	ф5ВРI L= 2060	8	0.29	2.29	Б.Ч
	ИТОГО: 4.32					

АРМАТУРА КЛАССА ВР-I ПО ГОСТ 6727-80

НАЧ ОТД	ВОЛЬНСКИЙ		
Н КОНТР	ЛЕСНИЧЕВА		
Г И П	ШАЦ		
ГЛ СПЕЦ	ШАНАУРОВА		
ГЛ СПЕЦ	КОЧИН		
ПРОВЕР	КАДЕЙКИНА		
РАЗРАБ	АЛЕКСЕЕВА		

1030 1-1/88 1-7-К 67

ПРОСТРАНСТВЕННЫЕ КАРКАСЫ КП-57 35, КП-57 40

СТАДИЯ	ЛИСТ	ЛИСТОВ
Р		1

ЦНИИЭП торгово-бытовых зданий и туристских комплексов

https://zavodjbi.com/

КП-62...Т

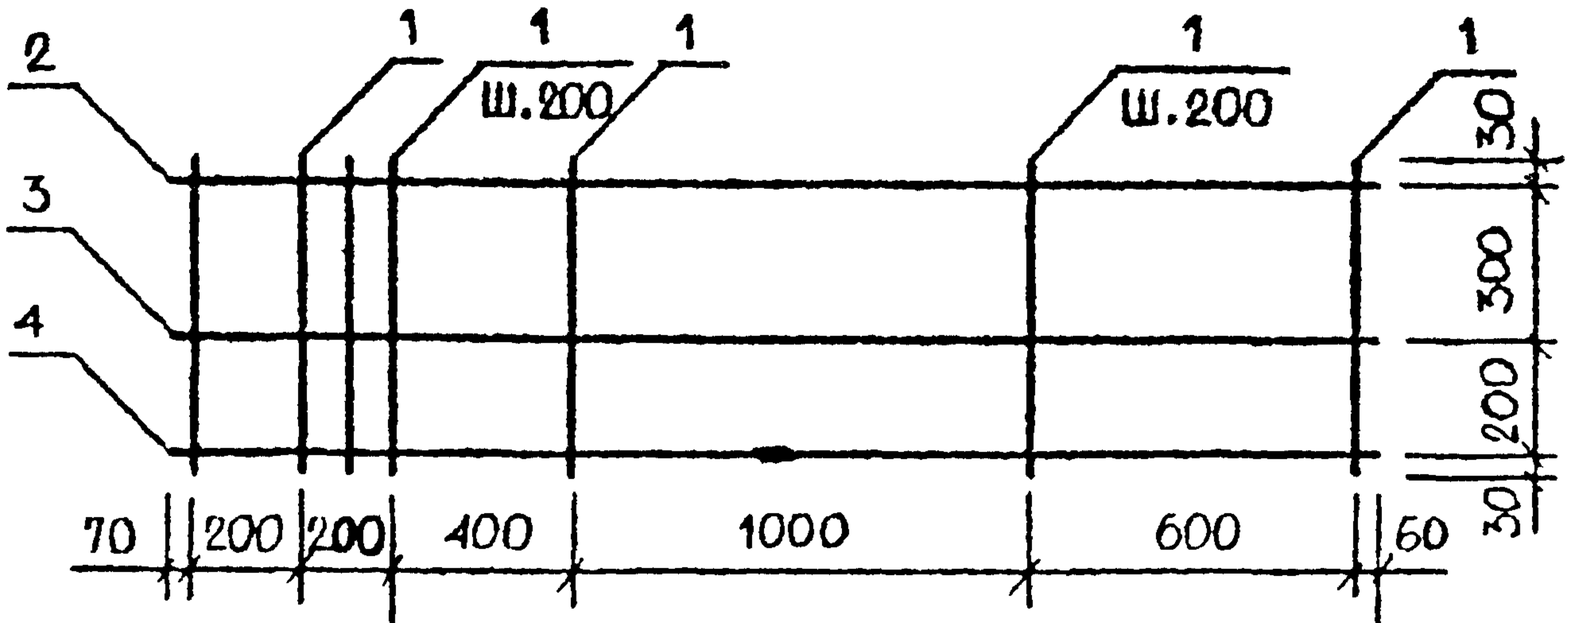

ДЛЯ КП-62.35Т	100
ДЛЯ КП-62.30Т	150
ДЛЯ КП-62.25Т	200

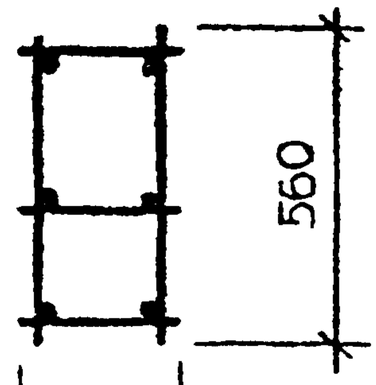

220	ДЛЯ КП-62 25Т
270	ДЛЯ КП-62.30Т
320	ДЛЯ КП-62 35Т
370	ДЛЯ КП-62 40Т

КРОМЕ КП-62 40Т

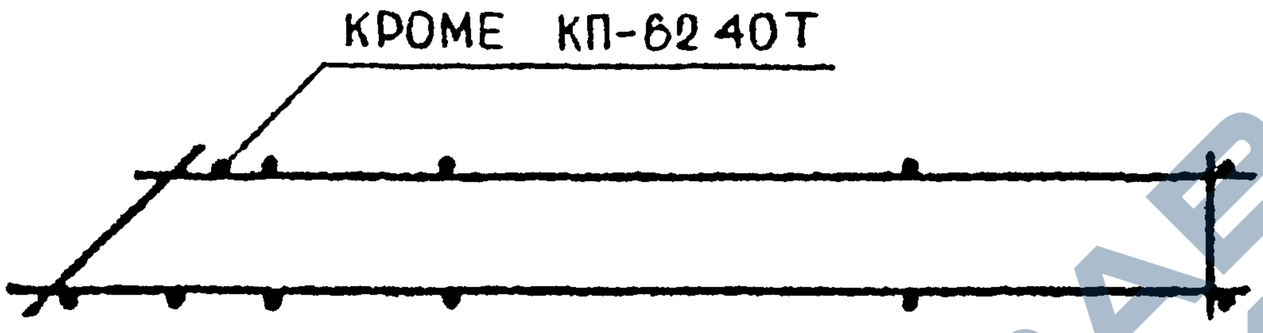

КП-62...Н - ЗЕРКАЛЬНОЕ ОТРАЖЕНИЕ

ОСТАЛЬНОЕ СМ. КП-62 .. Т

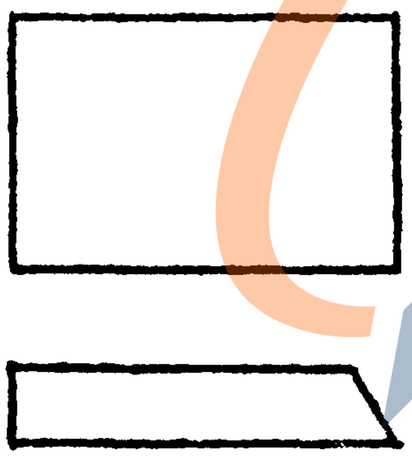

АРМАТУРА КЛАССА ВР-I ПО ГОСТ 6727-80

СПЕЦИФИКАЦИЮ СМ. ЛИСТ 2,3

НАЧОТД.	ВОЛЬНСКИЙ		
Н.КОНТР.	ЛЕОНТЬЕВА		
ГЛИНЖОТД	ШАЦ		
ГЛ.СПЕЦ	ШАНАУРОВА		
ГЛ.СПЕЦ	КОЧИН		
ПРОВЕР	КАДЕЙКИНА		
РАЗРАБ	АЛЕКСЕЕВА		

1.030.1-1/88 1-7-К68

ПРОСТРАНСТВЕННЫЕ КАРКАСЫ КП-62.25Т, КП-62 30Т, КП-62.35Т, КП-62.40Т, КП-62 25Н, КП-62.30Н, КП-62.35Н, КП-62 40Н

СТАДИЯ	ЛИСТ	ЛИСТОВ
Р	1	3

ЦНИИЭП торгово-бытовых зданий туристских комплексов

https://zavodjbi.com/

https://zavodjbi.com/

ГИП Цниип | Т/П СП | Ведущ. Вурлакова | Инженер Черенкова

Марка пространственного каркаса	Поз.	Марка арматурного изделия	Кол	Масса кг: 1 шт	Масса кг: Всего	Обозначение документа
КП-62.25Т	1	Ф58РI L= 560	20	0,08	1,56	Б.Ч.
	2	КР-38.25Н	1	1,38	1,38	1-8-К66
	3,4	КР-38.25Т	2	1,38	2,76	1-8-К65
		ИТОГО: 5,69				
КП-62.30Т	1	Ф58РI L= 560	20	0.08	1.56	Б.Ч.
	2	КР-38.30Н	1	1.41	1.41	1-8-К66
	3,4	КР-38.30Т	2	1.41	2.83	1-8-К65
		ИТОГО: 5.80				
КП-62.35Т	1	Ф58РI L= 560	20	0.08	1.56	Б.Ч.
	2	КР-38.35Н	1	1.45	1.45	1-8-К 66
	3,4	КР-38.35Т	2	1.45	2.90	1-8-К 65
		ИТОГО: 5.91				
КП-62.40Т	1	Ф58РI L= 560	19	0.08	1.48	Б.Ч.
	2	КР-38.40Н	1	1 49	1.49	1-8-К 66
	3,4	КР-38.40Т	2	1.49	2.97	1-8-К 65
		ИТОГО: 5.94				

https://zavodjbi.com/

https://zavodjbi.com/

МАРКА ПРОСТРАСТВЕННОГО КАРКАСА	ПОЗ.	МАРКА АРМАТУРНОГО ИЗДЕЛИЯ	КОЛ.	МАССА КГ		ОБОЗНАЧЕНИЕ ДОКУМЕНТА
				1 ШТ	ВСЕГО	
КП-62.25Н	1	Ф5ВРI L= 560	20	0.08	1.56	Б.Ч.
	2	КР-38.25Т	1	1.38	1.38	1-8-К65
	3,4	КР-38.25Н	2	1.38	2.76	1-8-К66
	ИТОГО: 5.69					
КП-62.30Н	1	Ф5ВРI L= 560	20	0.08	1.56	Б.Ч.
	2	КР-38.30Т	1	1.41	1.41	1-8-К65
	3,4	КР-38.30Н	2	1.41	2.83	1-8-К66
	ИТОГО: 5.80					
КП-62.35Н	1	Ф5ВРI L= 560	20	0.08	1.56	Б.Ч.
	2	КР-38.35Т	1	1.45	1.45	1-8-К65
	3,4	КР-38.35Н	2	1.45	2.90	1-8-К66
	ИТОГО: 5.91					
КП-62.40Н	1	Ф5ВРI L= 560	19	0.08	1.48	Б.Ч.
	2	КР-38.40Т	1	1.49	1.49	1-8-К65
	3,4	КР-38.40Н	2	1.49	2.97	1-8-К66
	ИТОГО: 5,94					

САПР | ГИП | ВЕДУЩ. | ВЕДУЩАЯ | ВУРЛАКС А | ЧЕЧЕНКОВА

ВЗАМ.ИНВ. | ПОДПИСЬ И ДАТА | ИНВ. ПОДЛ.

24769 144

https://zavodjbi.com/

https://zavodjbi.com/

КП-63...Т

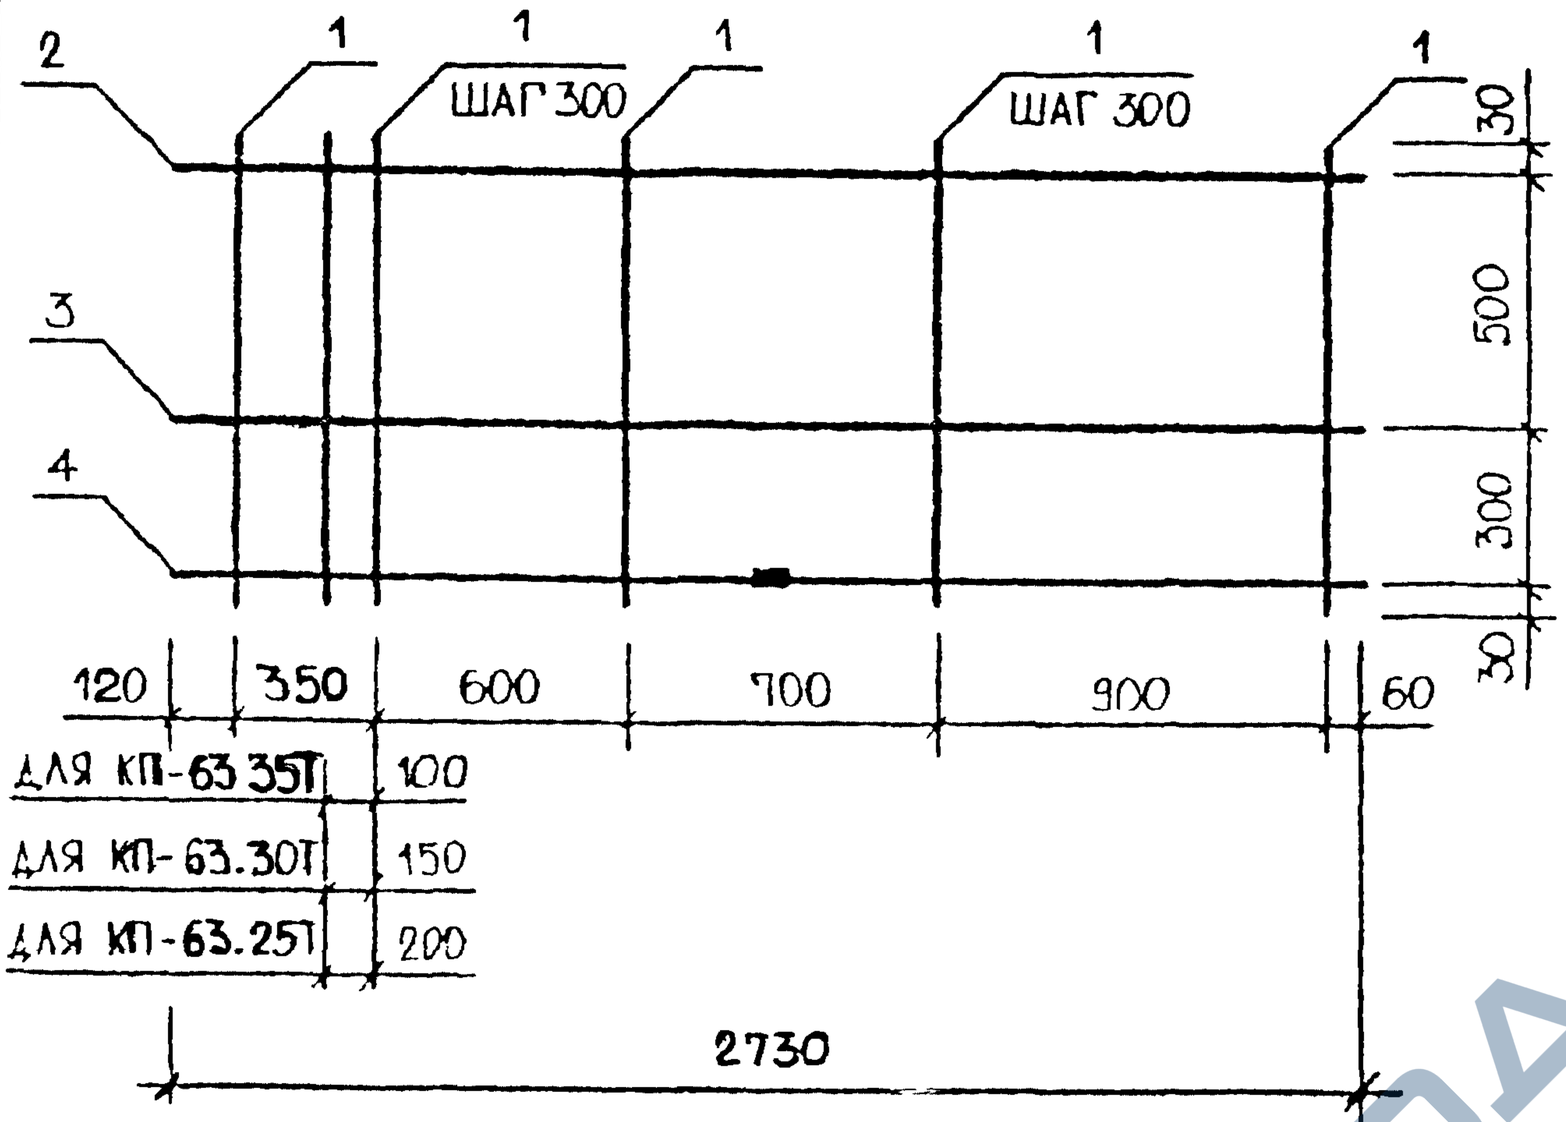

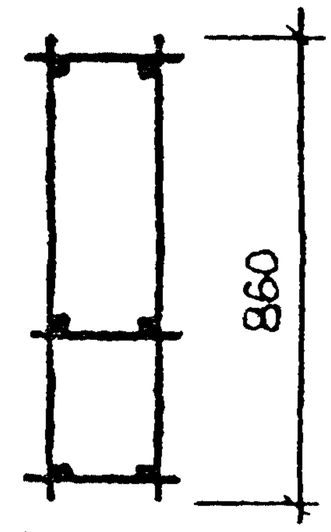

220	ДЛЯ КП-63 25Т
270	ДЛЯ КП-63.30Т
320	ДЛЯ КП-63.35Т
370	ДЛЯ КП-63 40Т

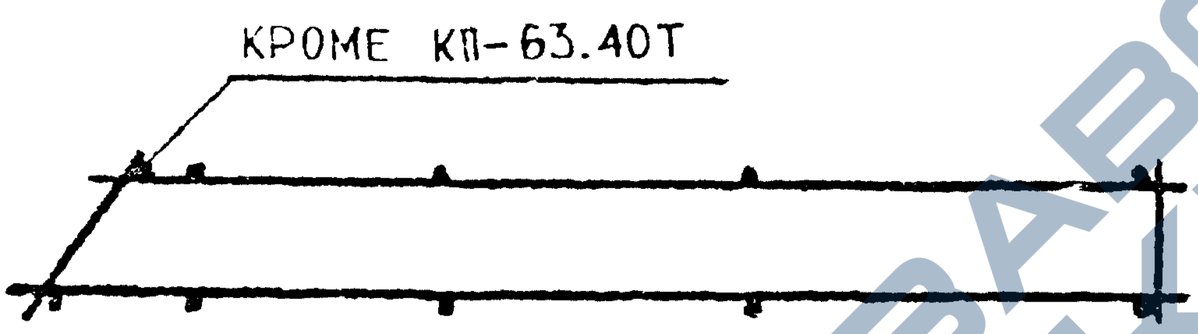

КП-63...Н - ЗЕРКАЛЬНОЕ ОТРАЖЕНИЕ
ОСТАЛЬНОЕ СМ. КП-63...Т

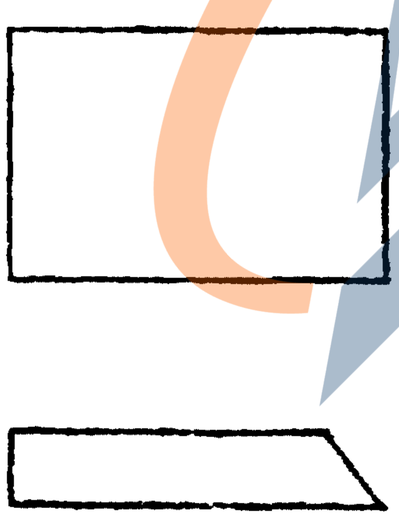

АРМАТУРА КЛАССА ВР-I ПО ГОСТ 6727-80
СПЕЦИФИКАЦИЮ СМ. ЛИСТ 2,3

НАЧ.ОТД	ВОЛЫНСКИЙ		
Н.КОНТР.	ЛЕОНТЬЕВА		
ГЛ.ИНЖ.ОТД.	ШАЦ		
ГЛ.СПЕЦ	КОЧИН		
ГЛ.СПЕЦ	ШАНАУРОВА		
ПРОВЕР	ЛЕОНТЬЕВА		
РАЗРАБ	МИТЕЖС		

1.030.1-1/88. 1-7-К 69

ПРОСТРАНСТВЕННЫЕ КАРКАСЫ КП-63.25Т, КП-63.30Т, КП-63.35Т, КП-63.40Т, КП-63.25Н, КП-63.30Н, КП-63.35Н, КП-63.40Н

СТАДИЯ	ЛИСТ	ЛИСТОВ
Р	1	3

ЦНИИЭП торгово-бытовых зданий туристских комплексов

https://zavodjbi.com/

https://zavodjbi.com/

Инв.№ подл. | Подпись и дата | Взам.инв.№ | Инв.№ дубл. | Подпись и дата

Марка пространственного каркаса	Поз.	Марка арматурного изделия	Кол.	Масса, кг		Обозначение документа
				1 шт	Всего	
КП-63.25Т	1	Ф5ВРI L= 860	17	0.12	2.03	6.Ч.
	2	КР-38.25Н	1	1.38	1,38	1-8-К66
	3,4	КР-38.25Т	2	1.38	2.76	1-8-К65
	Итого: 6.17					
КП-63.30Т	1	Ф5ВРI L= 860	17	0.12	2,03	6.Ч.
	2	КР-38.30Н	1	1.41	1.41	1-8-К66
	3	КР-38.30Т	1	1.41	1.41	1-8-К65
	4	КР-38.30Т	1	2.32	2.32	1-8-К67
	Итого: 7.18					
КП-63.35Т	1	Ф5ВРI L= 860	17	0,12	2.03	6.Ч.
	2	КР-38.35Н	1	1,45	1,45	1-8-К66
	3	КР-38.35Т	1	1.45	1,45	1-8-К65
	4	КР-39.35Т	1	2,35	2,35	1-8-К67
	Итого: 7.28					
КП-63.40Т	1	Ф5ВРI L= 860	16	0.12	1,91	6.Ч.
	2	КР-38.40Н	1	1.49	1,49	1-8-К66
	3,4	КР-39.40Т	2	2,37	4.75	1-8-К67
	Итого: 8.15					

https://zavodjbi.com/

https://zavodjbi.com/

САПР ЦНИИП | Т/П СП | ВЕДИЩ БУРЛАКО | ИНЖЕНЕР НЕЧЕНКОВА

МАРКА ПРОСТРАНСТВЕННОГО КАРКАСА	ПОЗ.	МАРКА АРМАТУРНОГО ИЗДЕЛИЯ	КОЛ.	МАССА КГ		ОБОЗНАЧЕНИЕ ДОКУМЕНТА
				1 ШТ	ВСЕГО	
КП-63.25Н	1	Ф5ВРI L= 860	17	0.12	2.03	Б.Ч.
	2	КР-38.25Т	1	1.38	1.38	1-8-К-65
	3,4	КР-38.25Н	2	1.36	2.76	1-8-К-66
	ИТОГО: 6.17					
КП-63.30Н	1	Ф5ВРI L= 860	17	0.12	2.03	Б.Ч.
	2	КР-38.30Т	1	1.41	1.41	1-8-К 65
	3	КР-38.30Н	1	1.41	1.41	1-8-К 66
	4	КР-39.30Н	1	2.32	2.32	1-8-К 68
	ИТОГО: 7.18					
КП-63.35Н	1	Ф5ВРI L= 860	17	0.12	2.03	Б.Ч.
	2	КР-38.35Т	1	1.45	1.45	1-8-К 65
	3	КР-38.35Н	1	1.45	1.45	1-8-К 66
	4	КР-39.35Н	1	2.35	2.35	1-8-К 68
	ИТОГО: 7.28					
КП-63.40Н	1	Ф5ВРI L= 860	16	0.12	1.91	Б.Ч.
	2	КР-38.40Т	1	1.49	1.49	1-8-К 65
	3,4	КР-39.40Н	2	2.37	4.75	1-8-К 68
	ИТОГО: 8.15					

https://zavodjbi.com/

КП-64...Т

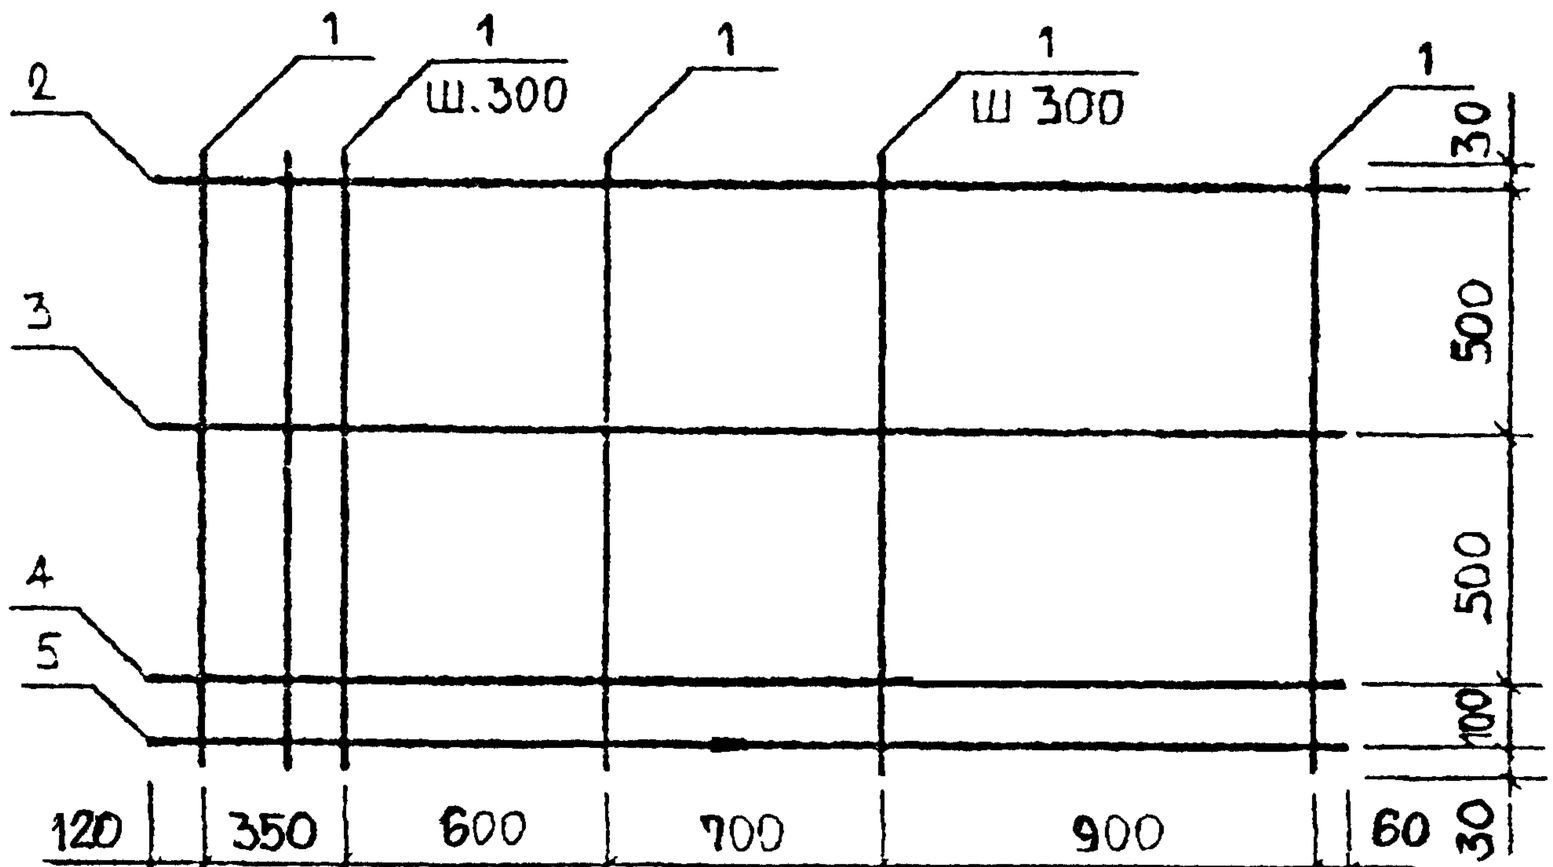

ДЛЯ КП-64.35Т	100
ДЛЯ КП-64.30Т	150
ДЛЯ КП-64.25Т	200

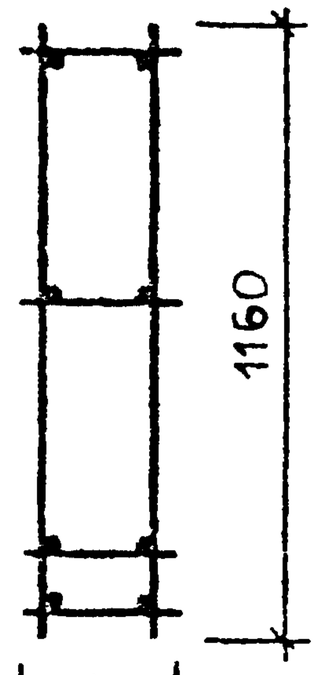

220	ДЛЯ КП-64.25Т
270	ДЛЯ КП-64.30Т
320	ДЛЯ КП-64.35Т
370	ДЛЯ КП-64.40Т

2730

КРОМЕ КП-64.40Т

КП-64 Н – ЗЕРКАЛЬНОЕ ОТРАЖЕНИЕ

ОСТАЛЬНОЕ СМ КП-64.Т

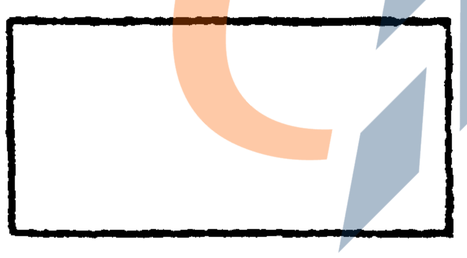

АРМАТУРА КЛАССА ВР-I ПО ГОСТ 6727-80

СПЕЦИФИКАЦИЮ СМ. ЛИСТ 2.3

НАЧ.ОТД.	ВОЛЬНСКИЙ		
Н.КОНТР	ЛЕОНТЬЕВА		
ГЛ.КОНСТР.ОТД.	ШАЦ		
ГЛ.СПЕЦ	КОЧИН		
ГЛ.СПЕЦ	ШАНАУРОВА		
ПРОВЕР	ЛЕОНТЬЕВА		
РАЗРАБ	МИТЕЙКО		

1.030.1-1/88. 1-7-К 70

ПРОСТРАНСТВЕННЫЕ КАРКАСЫ КП-64.25Т, КП-64.30Т, КП-64.35Т, КП-64.40Т, КП-64.25Н, КП-64.30Н, КП-64.35Н, КП-64.40Н

СТАДИЯ	ЛИСТ	ЛИСТОВ
Р	1	3

ЦНИИЭП

ТОРГСЛУЖБЫ ЖИЛИЩНО-ГРАЖДАНСКОГО СТРОИТЕЛЬСТВА

https://zavodjbi.com/

https://zavodjbi.com/

МАРКА ПРОСТРАСТВЕННОГО КАРКАСА	ПОЗ.	МАРКА АРМАТУРНОГО ИЗДЕЛИЯ	КОЛ.	МАССА КГ		ОБОЗНАЧЕНИЕ ДОКУМЕНТА
				1 ШТ	ВСЕГО	
КП-64.25Т	1	Ф5ВРI L= 1160	17	0,16	2.71	Б Ч.
	2	КР-38.25Н	1	1.38	1,38	1-8-К66
	3..5	КР-38.25Т	3	1.38	4.14	1-8-К65
	ИТОГО: 8.26					
КП-64.30Т	1	Ф5ВРI L= 1160	17	0.16	2.74	Б.Ч.
	2	КР-38.30Н	1	1.41	1.41	1-8-К66
	3,4	КР-38.30Т	2	1.41	2.83	1-8-К65
	5	КР-39.30Т	1	2.32	2.32	1-8-К67
	ИТОГО: 9.30					
КП-64.35Т	1	Ф5ВРI L= 1160	17	0.16	2.74	Б.Ч.
	2	КР-38.35Н	1	1.45	1,45	1-8-К66
	3,4	КР-38.35Т	2	1,45	2,90	1-8-К65
	5	КР-39.35Т	1	2.35	2.35	1-8-К67
	ИТОГО: 9.44					
КП-64.40Т	1	Ф5ВРI L= 1160	16	0.16	2.58	Б.Ч.
	2	КР-38.40Н	1	1.49	1.49	1-8-К66
	3	КР-38.40Т	1	1.49	1.49	1-8-К65
	4,5	КР-39.40Т	2	2.37	4.75	1-8-К67
	ИТОГО: 10.30					

АПР ШНИП Т/П СП ВЕДИЛ ИНЖЕНЕР БУРЛАКОВА ЧЕЧЕНКОВА

24769 149

https://zavodjbi.com/

ГАПР | ТЛП | СП | ВЕДУЩ. ИНЖЕНЕР | БУРЛАКОВА | ЧЕРНЕНКОВА

МАРКА ПРОСТРАСТВЕННОГО КАРКАСА	ПОЗ.	МАРКА АРМАТУРНОГО ИЗДЕЛИЯ	КОЛ.	МАССА КГ		ОБОЗНАЧЕНИЕ ДОКУМЕНТА
				1 ШТ	ВСЕГО	
КП-64.25Н	1	Ф5ВРI L= 1160	17	0.16	2.74	Б.Ч.
	2	КР-38.25Т	1	1.38	1.38	1-8-К65
	3.5	КР-38.25Н	3	1.38	4.14	1-8-К66
	ИТОГО: 8.26					
КП-64.30Н	1	Ф5ВРI L= 1160	17	0.16	2.74	Б.Ч.
	2	КР-38.30Т	1	1.41	1.41	1-8-К65
	3,4	КР-38.30Н	2	1.41	2.83	1-8-К66
	5	КР-39.30Н	1	2.32	2.32	1-8-К68
	ИТОГО: 9.30					
КП-64.35Н	1	Ф5ВРI L= 1160	17	0.16	2.74	Б.Ч.
	2	КР-38.35Т	1	1.45	1.45	1-8-К65
	3,4	КР-38.35Н	2	1.45	2.90	1-8-К66
	5	КР-39.35Н	1	2.35	2.35	1-8-К68
	ИТОГО: 9.44					
КП-64.40Н	1	Ф5ВРI L= 1160	16	0.16	2.58	Б.Ч.
	2	КР-38.40Т	1	1.49	1.49	1-8-К65
	3	КР-38.40Н	1	1.49	1.49	1-8-К66
	4,5	КР-39.40Н	2	2.37	4.75	1-8-К68
	ИТОГО: 10.30					

https://zavodjbi.com/

https://zavodjbi.com/

ВЕДУЩИЙ БУРЛАКОВ
НАЧЛАБ ЧЕЧЕНКОВА
ГИП ОП
САПР ШНИИП

КП-65...Т

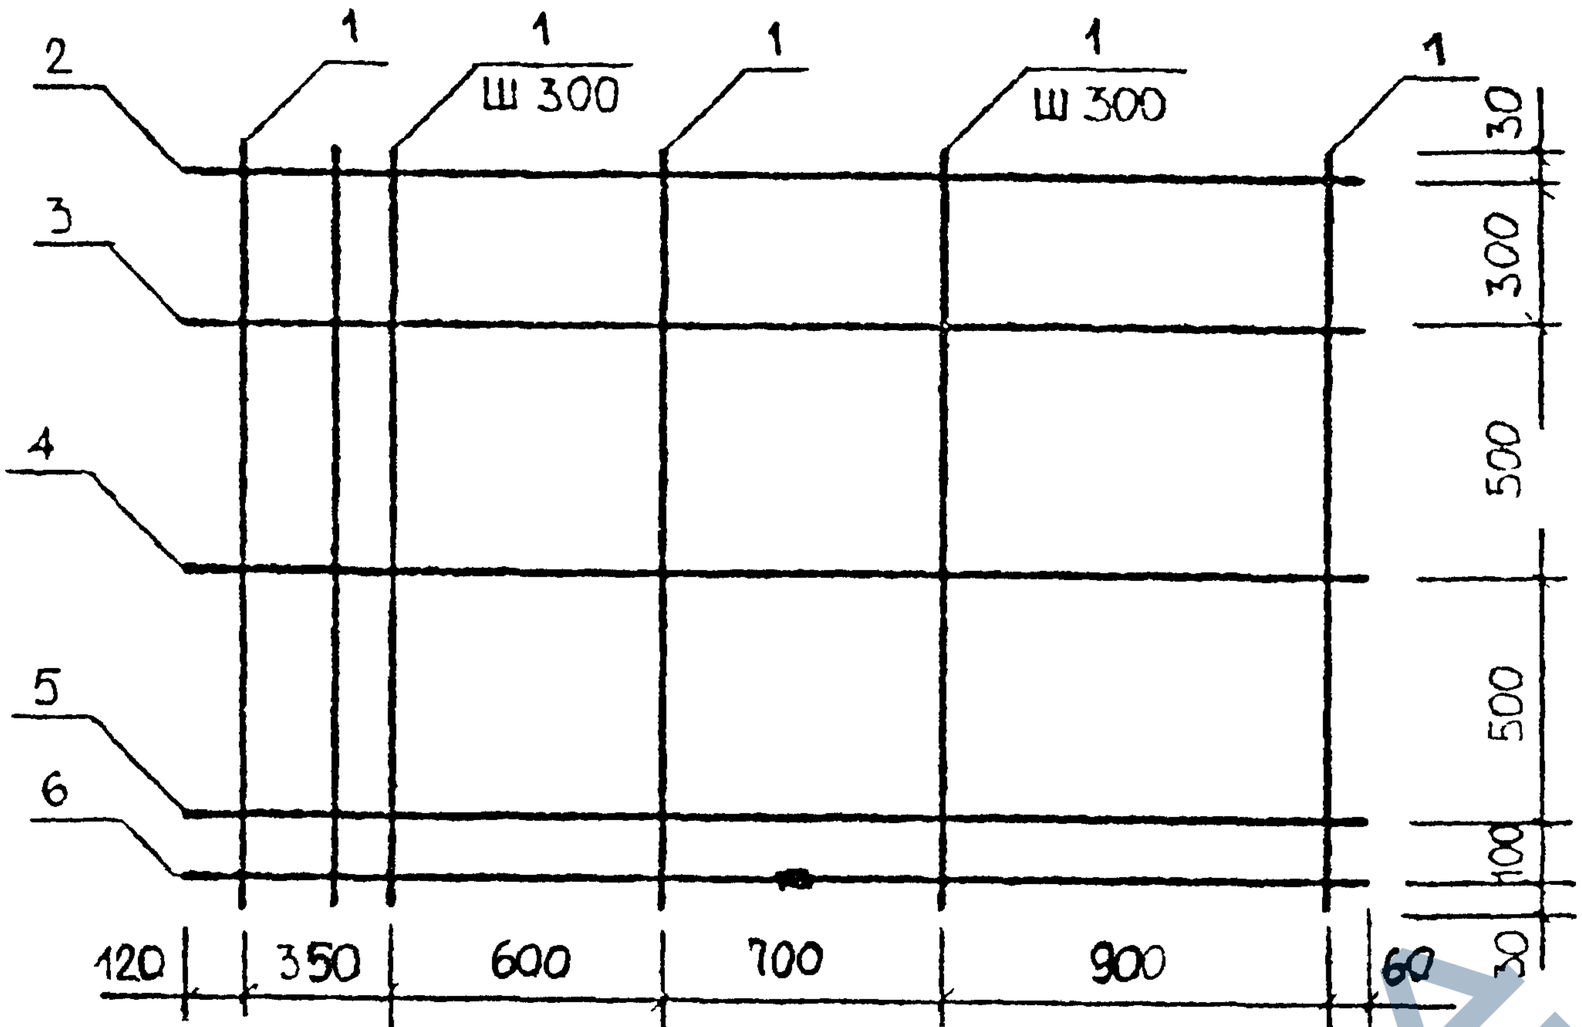

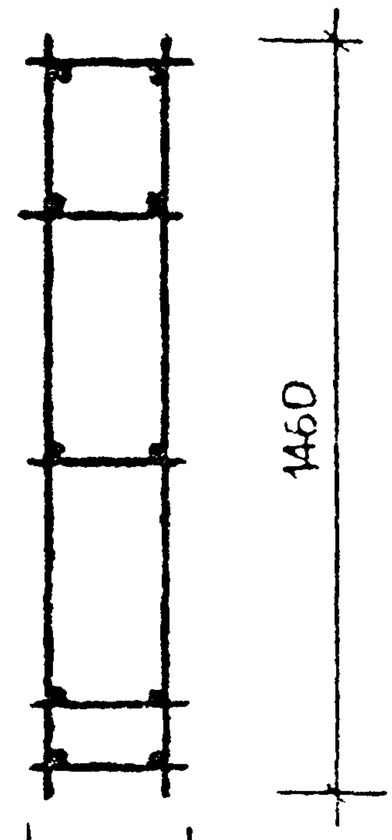

220	ДЛЯ КП-65.25Т
270	ДЛЯ КП-65 30Т
320	ДЛЯ КП-65 35Т
370	ДЛЯ КП-65.40Т

КРОМЕ КП-65.40Т

КП-65...Н – ЗЕРКАЛЬНОЕ ОТРАЖЕНИЕ

ОСТАЛЬНОЕ СМ. КП-65...Т

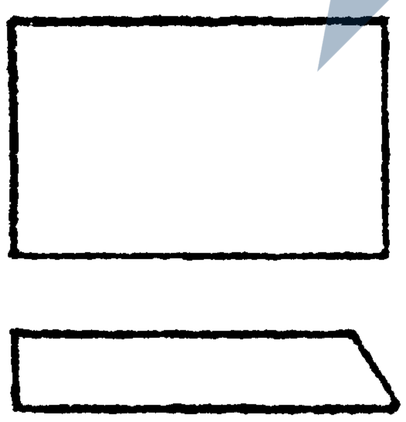

АРМАТУРА КЛАССА ВР-I ПО ГОСТ 6727-80

СПЕЦИФИКАЦИЮ СМ. ЛИСТ 2,3

НАЧОТД.	ВОЛЫНСКИЙ	
Н.КОНТР	ЛЕОНТЬЕВА	
ГЛИНЖОТД.	ШАЦ	
ГЛ.СПЕЦ	КОЧИН	
ГЛ.СПЕЦ	ШАНАУРОВА	
ПРОВЕР	ЛЕОНТЬЕВА	
РАЗРАБ	МИТЕЙКО	

1.030.1-1/88. 1-7-К 71

ПРОСТРАНСТВЕННЫЕ КАРКАСЫ КП-65.25Т, КП-65.30Т, КП-65.35Т, КП-65.40Т, КП-65.25Н, КП-65.30Н, КП-65.35Н, КП-65.40Н

СТАДИЯ	ЛИСТ	ЛИСТОВ
Р	1	3

ЦНИИЭП торгово-бытовых зданий туристских комплексов

https://zavodjbi.com/

https://zavodjbi.com/

МАРКА ПРОСТРАСТВЕННОГО КАРКАСА	ПОЗ.	МАРКА АРМАТУРНОГО ИЗДЕЛИЯ	КОЛ.	МАССА КГ		ОБОЗНАЧЕНИЕ ДОКУМЕНТА
				1 ШТ	ВСЕГО	
КП-65.25Т	1	Ф5ВРI L= 1460	17	0,20	3,45	Б.Ч.
	2	КР-38.25Н	1	1,38	1,38	1-8-К66
	3..6	КР-38.25Т	4	1.38	5,52	1-8-К65
	ИТОГО: 10,34					
КП-65.30Т	1	Ф5ВРI L= 1460	17	0.20	3.45	Б.Ч.
	2	КР-38.30Н	1	1.41	1.41	1-8-К66
	3..5	КР-38.30Т	3	1.41	4.24	1-8-К65
	6	КР-39.30Т	1	2.32	2.32	1-8-К67
	ИТОГО: 11.42					
КП-65.35Т	1	Ф5ВРI L= 1460	17	0.20	3.45	Б.Ч.
	2	КР-38.35Н	1	1.45	1.45	1-8-К66
	3,4	КР-38.35Т	2	1.45	2.90	1-8-К65
	5,6	КР-39.35Т	2	2.35	4.69	1-8-К67
	ИТОГО: 12.50					
КП-65.40Т	1	Ф5ВРI L= 1460	16	0.20	3.25	Б.Ч.
	2	КР-38.40Н	1	1.49	1.49	1-8-К66
	3	КР-38.40Т	1	1.49	1.49	1-8-К65
	4,6	КР-39.40Т	3	2.37	7.12	1-8-К67
	ИТОГО: 13.34					

ГАПР | ШНИП | ТЛП | СП | ВЕДУЩИЙ ИНЖЕНЕР | БУРЛАКОВА | ЧЕЧЕНКОВА

ВЗАМ.ИНВ. | ИНВ.ПОДЛ. | ПОДПИСЬ И ДАТА

https://zavodjbi.com/

https://zavodjbi.com/

ЦНИИЭП СП | ИНЖЕНЕР ЧЕРЕНКОВА

МАРКА ПРОСТРАСТВЕННОГО КАРКАСА	ПОЗ.	МАРКА АРМАТУРНОГО ИЗДЕЛИЯ	КОЛ.	МАССА КГ		ОБОЗНАЧЕНИЕ ДОКУМЕНТА
				1 ШТ	ВСЕГО	
КП-65.25Н	1	Ф5ВРI L= 1460	17	0.20	3.45	Б.Ч.
	2	КР-38.25Т	1	1.38	1.38	1-8-К65
	3...6	КР-38.25Н	4	1.38	5.52	1-8-К66
	ИТОГО: 10.34					
КП-65.30Н	1	Ф5ВРI L= 1460	17	0.20	3.45	Б.Ч.
	2	КР-38.30Т	1	1.41	1.41	1-8-К65
	3. 5	КР-38.30Н	3	1.41	4.24	1-8-К66
	6	КР-39.30Н	1	2.32	2.32	1-8-К68
	ИТОГО: 11.42					
КП-65.35Н	1	Ф5ВРI L= 1460	17	0.20	3.45	Б Ч.
	2	КР-38.35Т	1	1.45	1.45	1-8-К65
	3,4	КР-38.35Н	2	1.45	2.90	1-8-К66
	5,6	КР-39.35Н	2	2.35	4.69	1-8-К68
	ИТОГО: 12.50					
КП-65 40Н	1	Ф5ВРI L= 1460	16	0.20	3.25	Б.Ч.
	2	КР-38.40Т	1	1.49	1.49	1-8-К65
	3	КР-38.40Н	1	1.49	1.49	1-8-К66
	4...6	КР-39.40Н	3	2.37	7.12	1-8-К68
	ИТОГО: 13.34					

https://zavodjbi.com/

https://zavodjbi.com/

КП-66...Т

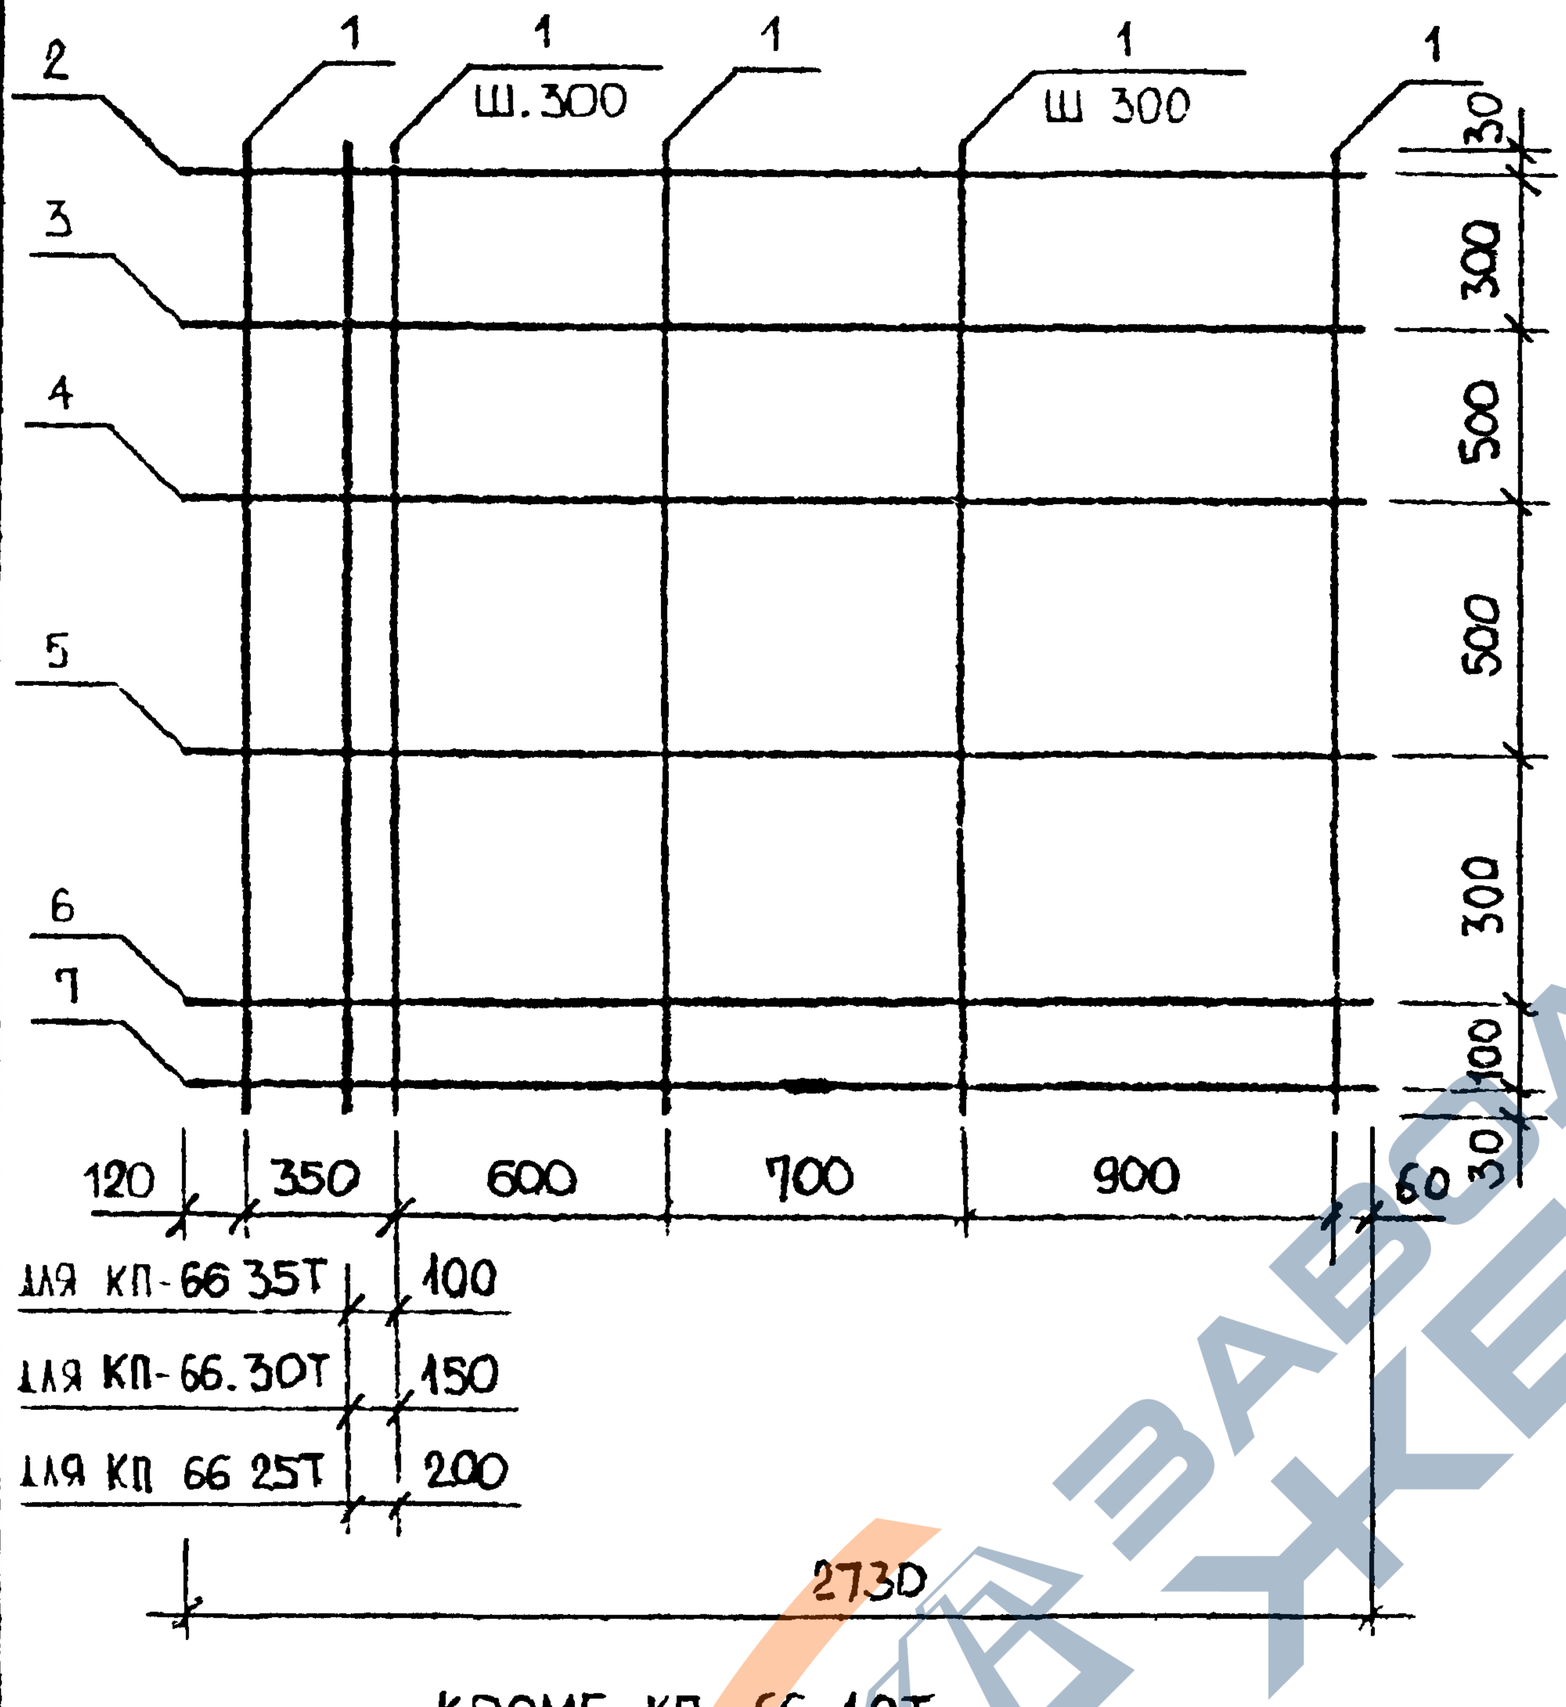

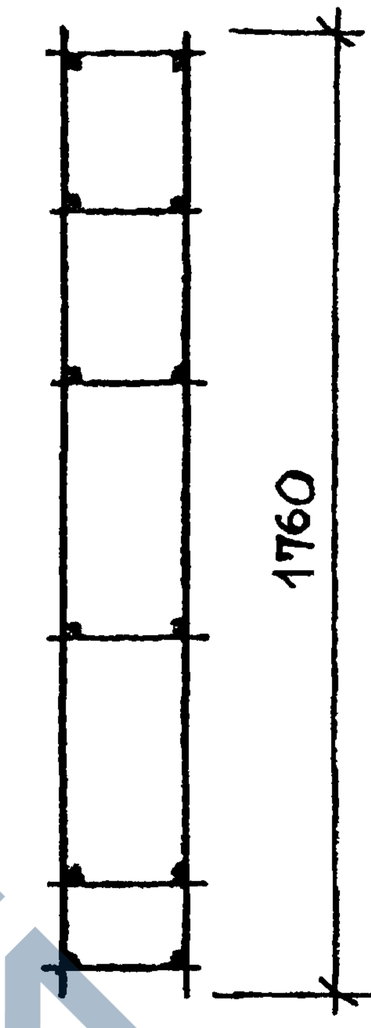

220	ДЛЯ КП-66,25Т
270	ДЛЯ КП-66.30Т
320	ДЛЯ КП-66,35Т
370	ДЛЯ КП-66,40Т

КРОМЕ КП-66.40Т

КП-66,..Н - ЗЕРКАЛЬНОЕ ОТРАЖЕНИЕ
ОСТАЛЬНОЕ СМ. КП-66 ..Т

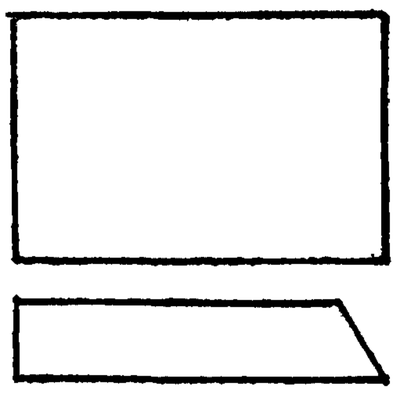

АРМАТУРА КЛАССА Вр-I ПО ГОСТ 6727-80

СПЕЦИФИКАЦИЮ СМ. ЛИСТ 2,3

НАЧ.ОТД.	ВОЛЬНСКИЙ		
Н.КОНТР	ГЕОНТЬЕВА		
ГЛ.НАЧ.ОТД.	ШАЦ		
ГЛ.СПЕЦ	[illegible]		
ГЛ.СПЕЦ	[illegible]		
ПРОВ.	[illegible]		
РАЗРАБ	[illegible]		

1.030.1-1/88. 1-7-К72

ПРОСТРАНСТВЕННЫЕ КАРКАСЫ КП-66.25Т, КП-66.30Т КП-66,35Т; КП-66.40Т, КП-66 25Н, КП-66 30Н, КП-66.35Н, КП-66.40Н

СТАДИЯ	ЛИСТ	ЛИСТОВ
Р	1	3

ШНИИЭП

https://zavodjbi.com/

https://zavodjbi.com/

МАРКА ПРОСТРАНСТВЕННОГО КАРКАСА	ПОЗ.	МАРКА АРМАТУРНОГО ИЗДЕЛИЯ	КОЛ.	МАССА КГ		ОБОЗНАЧЕНИЕ ДОКУМЕНТА
				1 ШТ	ВСЕГО	
КП-66.25Т	1	Ф5ВРI L= 1760	17	0,24	4.16	Б.Ч.
	2	КР-38.25Н	1	1,38	1.38	1-8-К66
	3..7	КР-38.25Т	5	1,38	6.90	1-8-К65
	ИТОГО: 12.43					
КП-66.30Т	1	Ф5ВРI L= 1760	17	0,24	4.16	Б.Ч.
	2	КР-38.30Н	1	1,41	1.41	1-8-К66
	3 ,6	КР-38.30Т	4	1,41	5.66	1-8-К65
	7	КР-39.30Т	1	2,32	2.32	1-8-К67
	ИТОГО: 13.55					
КП-66.35Т	1	Ф5ВРI L= 1760	17	0.24	4.16	Б.Ч.
	2	КР-38.35Н	1	1.45	1.45	1-8-К66
	3. 5	КР-38.35Т	3	1.45	4.35	1-8-К65
	6,7	КР-39.35Т	2	2.35	4.69	1-8-К67
	ИТОГО: 14.66					
КП-66.40Т	1	Ф5ВРI L= 1760	16	0.24	3.84	Б.Ч.
	2	КР-38.40Н	1	1.49	1.49	1-8-К66
	3	КР-38.40Т	1	1.49	1.49	1-8-К65
	4 7	КР-39.40Т	4	2.37	9.50	1-8-К67
	ИТОГО: 16.31					

Инв. № подл. | Подпись и дата | Взам. инв. № | Инв. № дубл. | Подпись и дата |

https://zavodjbi.com/

МАРКА ПРОСТРАСТВЕННОГО КАРКАСА	ПОЗ.	МАРКА АРМАТУРНОГО ИЗДЕЛИЯ	КОЛ.	МАССА КГ		ОБОЗНАЧЕНИЕ ДОКУМЕНТА
				1 ШТ	ВСЕГО	
КП-66.25Н	1	Ф5ВРI L= 1760	17	0.24	4.16	Б.Ч.
	2	КР-38.25Т	1	1.38	1.38	1-8-К65
	3 ,7	КР-38.25Н	5	1.38	6.90	1-8-К66
	ИТОГО: 12.43					
КП-66.30Н	1	Ф5ВРI L= 1760	17	0.24	4.16	Б.Ч.
	2	КР-38.30Т	1	1.41	1.41	1-8-К65
	3,, 6	КР-38.30Н	4	1.41	5.66	1-8-К66
	7	КР-39.30Н	1	2.32	2.32	1-8-К68
	ИТОГО: 13.55					
КП-66.35Н	1	Ф5ВРI L= 1760	17	0.24	4.16	Б.Ч.
	2	КР-38.35Т	1	1.45	1.45	1-8-К65
	3 5	КР-38.35Н	3	1.45	4.35	1-8 К66
	6,7	КР-39.35Н	2	2.35	4.69	1-8-К68
	ИТОГО: 14.66					
КП-66.40Н	1	Ф5ВРI L= 1760	16	0.24	3.84	Б.Ч.
	2	КР-38.40Т	1	1.49	1.49	1-8-К65
	3	КР-38 40Н	1	1.49	1.49	1-8-К66
	4. 7	КР-39.40Н	4	2.37	9.50	1-8-К68
	ИТОГО: 16.31					

ИНВ.№ ПОДЛ. | СП | ИНВ.№ | ЧЕЧЕНКОВА

ВЗАМ.ИНВ.№

ПОДПИСЬ И ДАТА

https://zavodjbi.com/

https://zavodjbi.com/

КП-67,..Т

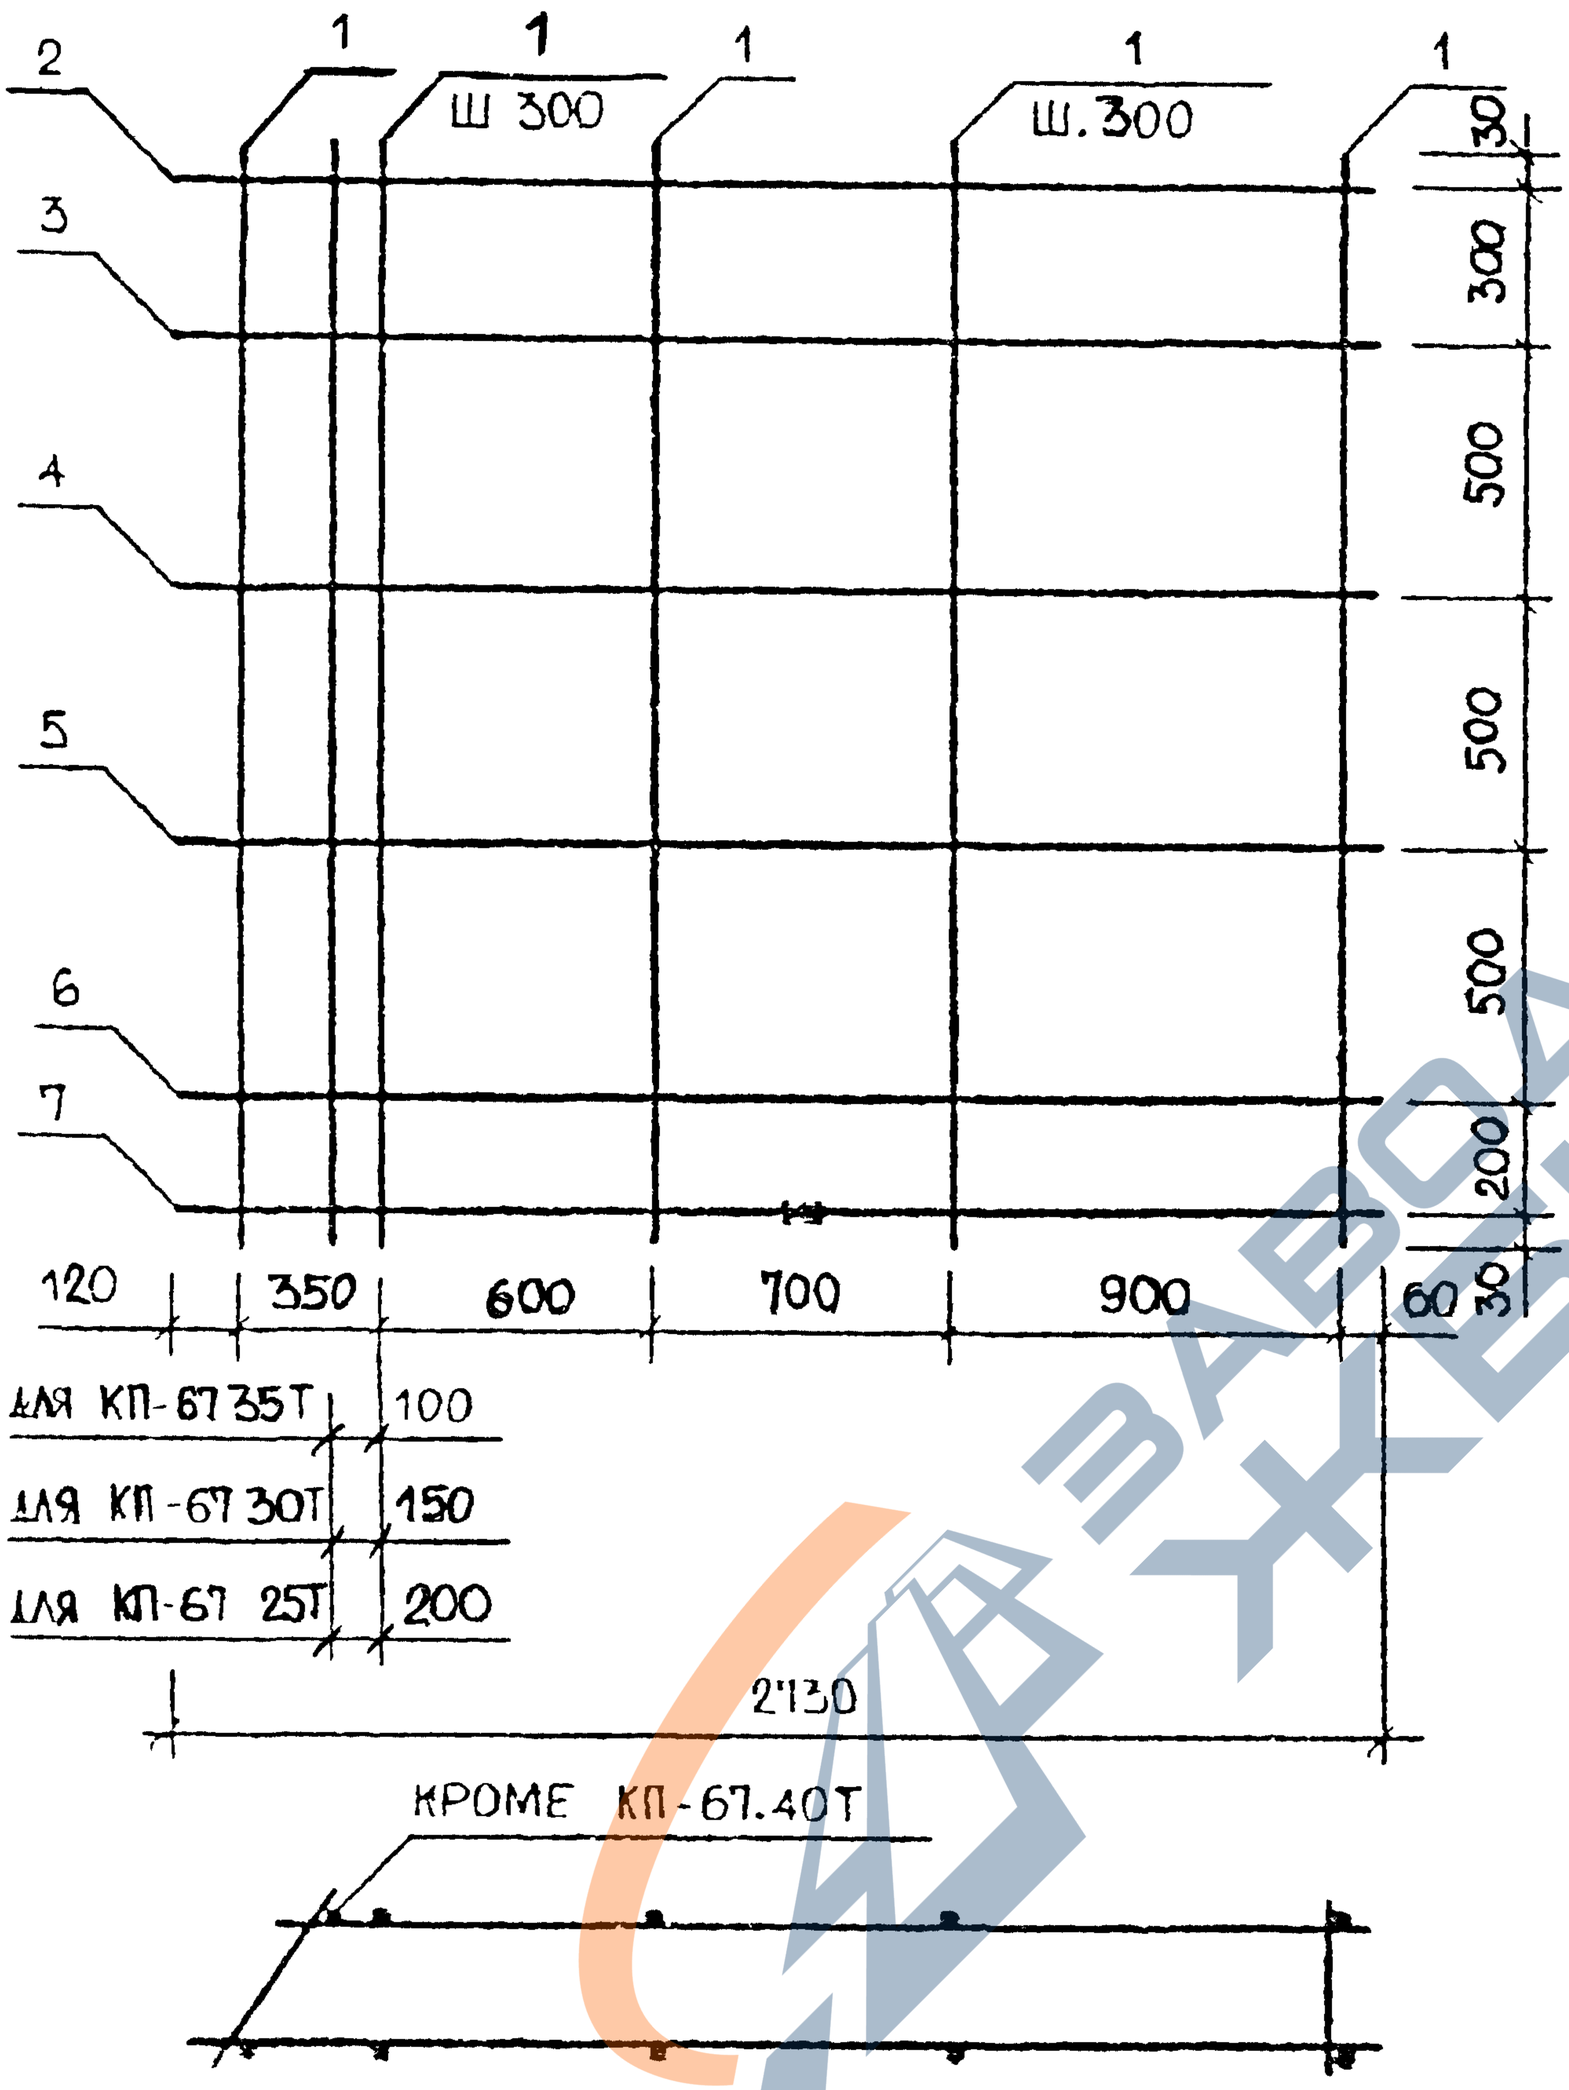

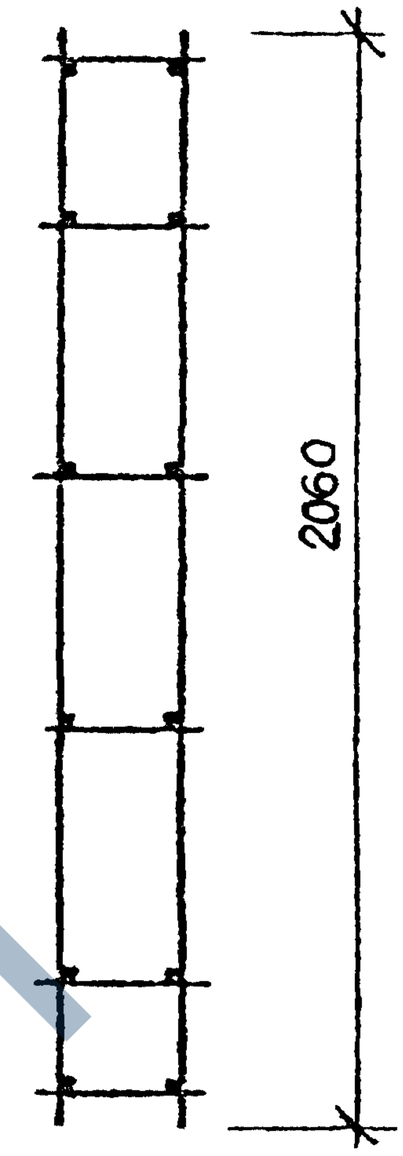

220	ДЛЯ КП-67 25Т
270	ДЛЯ КП-67 30Т
320	ДЛЯ КП-67 35Т
370	ДЛЯ КП-67 40Т

КП-67 .Н - ЗЕРКАЛЬНОЕ ОТРАЖЕНИЕ; ОСТАЛЬНОЕ СМ. КП-67. Т

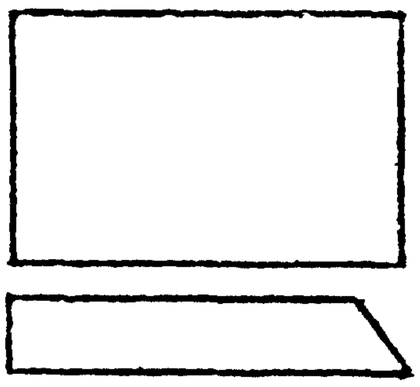

АРМАТУРА КЛАССА ВР-I ПО ГОСТ 6727-80

СПЕЦИФИКАЦИЮ СМ. ЛИСТ 2,3

НАЧ.ОТД.	ВОЛЫНСКИЙ		
Н.КОНТР.	ЛЕОНТЬЕВА		
ГЛ.ИНЖ.ОТД.	ШАЦ		
ГЛ.СПЕЦ	КОЧИН		
ГЛ.СПЕЦ	ШАНАУРОВА		
ПРОВЕР	ЛЕОНТЬЕВА		
РАЗРАБ	МИТЕЙКО		

1.030.1-1/88. 1-7-К73

ПРОСТРАНСТВЕННЫЕ КАРКАСЫ КП-67.25Т, КП-67.30Т, КП-67.35Т, КП-67.40Т, КП-67.25Н, КП-67.30Н, КП-67.35Н, КП-67.40Н

СТАДИЯ	ЛИСТ	ЛИСТОВ
Р	1	3

ЦНИИЭП торгово-бытовых зданий туристских комплексов

https://zavodjbi.com/

ЧЕЧЕНКОВА | ИНВ.№ | СП | ИНВ.№

МАРКА ПРОСТРАСТВЕННОГО КАРКАСА	ПОЗ.	МАРКА АРМАТУРНОГО ИЗДЕЛИЯ	КОЛ.	МАССА КГ		ОБОЗНАЧЕНИЕ ДОКУМЕНТА
				1 ШТ	ВСЕГО	
КП-67.25Т	1	Ф5ВРI L= 2060	17	0,29	4,87	Б.Ч.
	2	КР-38.25Н	1	1,38	1,38	1-8-К66
	3..6	КР-38.25Т	4	1,38	5,52	1-8-К65
	7	КР-39.25Т	1	2,29	2,29	1-8-К67
	ИТОГО: 14,05					
КП-67.30Т	1	Ф5ВРI L= 2060	17	0,29	4,87	Б.Ч.
	2	КР-38.30Н	1	1,41	1,41	1-8-К66
	3. 5	КР-38.30Т	3	1,41	4,24	1-8-К65
	6,7	КР-39.30Т	2	2,32	4,64	1-8-К67
	ИТОГО: 15,16					
КП-67.35Т	1	Ф5ВРI L= 2060	17	0,29	4,87	Б.Ч.
	2	КР-38.35Н	1	1,45	1,45	1-8-К66
	3	КР-38.35Т	1	1,15	1,45	1-8-К-65
	4...7	КР-39.35Т	4	2,35	9,39	1-8-К67
	ИТОГО: 17,16					
КП-67.40Т	1	Ф5ВРI L= 2060	16	0.29	1,58	Б.Ч.
	2	КР-39.40Н	1	2,37	2,37	1-8-К68
	3..7	КР-39.40Т	5	2,37	11,87	1-8-К67
	ИТОГО: 18,83					

https://zavodjbi.com/

https://zavodjbi.com/

МАРКА ПРОСТРАНСТВЕННОГО КАРКАСА	ПОЗ.	МАРКА АРМАТУРНОГО ИЗДЕЛИЯ	КОЛ.	МАССА КГ		ОБОЗНАЧЕНИЕ ДОКУМЕНТА
				1 ШТ	ВСЕГО	
КП-67.25Н	1	Ф5ВРI L= 2060	17	0.29	4.87	Б.Ч.
	2	КР-38.25Т	1	1.38	1.38	1-8-К 65
	3...6	КР-38.25Н	4	1.38	5.52	1-8-К 66
	7	КР-39.25Н	1	2.29	2.29	1-8-К 68
	ИТОГО: 14.05					
КП-67.30Н	1	Ф5ВРI L= 2060	17	0.29	4.87	Б.Ч
	2	КР-38.30Т	1	1.41	1.41	1-8-К 65
	3...5	КР-38.30Н	3	1.41	4,24	1-8-К 66
	6,7	КР-39.30Н	2	2.32	4,64	1-8-К 68
	ИТОГО: 15,16					
КП-67.35Н	1	Ф5ВРI L= 2060	17	0,29	4.87	Б.Ч.
	2	КР-38.35Т	1	1,45	1.45	1-8-К 65
	3	КР-38.35Н	1	1,45	1.45	1-8-К 66
	4...7	КР-39.35Н	4	2,35	9.39	1-8-К 68
	ИТОГО: 17.16					
КП-67.40Н	1	Ф58РI L= 2060	16	0.29	4.58	Б.Ч.
	2	КР-39.40Т	1	2.37	2.37	1-8-К 67
	3...7	КР-39.40Н	5	2,37	11.87	1-8-К 68
	ИТОГО: 18.83					

ЧЕРНЯКОВА

ВЗАМ.ИНВ. | ПОДПИСЬ И ДАТА | ИНВ. ПОДЛ.

1.030.1-1/88. 1-7-К 73

ЛИСТ 3

https://zavodjbi.com/

https://zavodjbi.com/

ЧЕЧЕНКОВА
ИЛЬИНА
СП
ЦНИИЭП

КП-68... Т

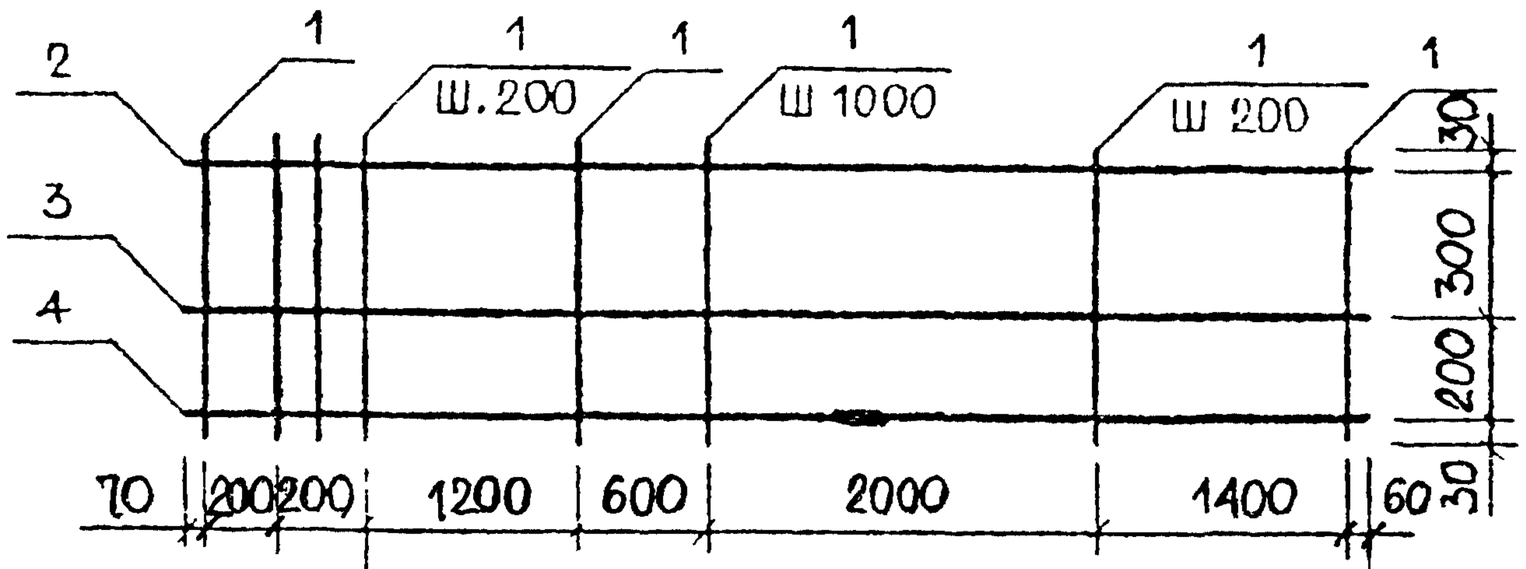

ДЛЯ КП-68 35Т	100
ДЛЯ КП-68.30Т	150
ДЛЯ КП-68 25Т	200

5730

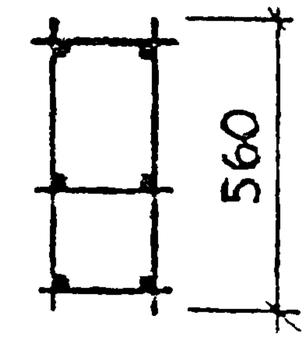

220	ДЛЯ КП-68.25Т
270	ДЛЯ КП-68 30Т
320	ДЛЯ КП-68. 35Т
370	ДЛЯ КП-68.40Т

КРОМЕ КП-68.40Т

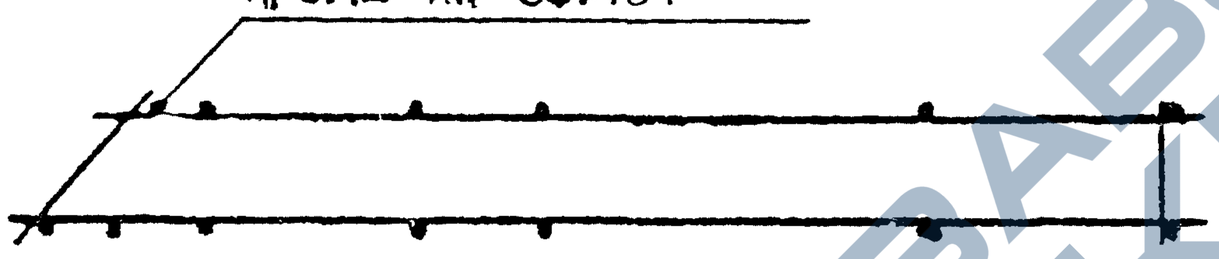

КП-68 ..Н — ЗЕРКАЛЬНОЕ ОТРАЖЕНИЕ

ОСТАЛЬНОЕ СМ. КП-68...Т

АРМАТУРА КЛАССА ВР-I ПО ГОСТ 6727-80

СПЕЦИФИКАЦИЮ СМ. ЛИСТ 2,3

НАЧ.ОТД	ВОЛЫНСКИЙ	
Н.КОНТР.	ЛЕОНТЬЕВА	
ГЛ.НХ.ОТД.	ШАЦ	
ГЛ.СПЕЦ	КОЧИН	
ГЛ.СПЕЦ	ШАНАУРОВА	
ПРОВЕР	ЛЕОНТЬЕВА	
РАЗРАБ	КИТЕЙКО	

1.030.1-1/88. 1-7-К74

ПРОСТРАНСТВЕННЫЕ КАРКАСЫ КП-68.25Т, КП-68.30Т, КП-68.35Т, КП-68.40Т, КП-68.25Н, КП-68.30Н, КП-68.35Н, КП-68.40Н

СТАДИЯ	ЛИСТ	ЛИСТОВ
Р	1	3

ЦНИИЭП торгово-выставочных зданий туристских комплексов

https://zavodjbi.com/

https://zavodjbi.com/

ЧЕЧЕНКОВА | ИЗОВЕЯ | СП | ЦНИИП

МАРКА ПРОСТРАСТВЕННОГО КАРКАСА	ПОЗ.	МАРКА АРМАТУРНОГО ИЗДЕЛИЯ	КОЛ.	МАССА КГ 1 ШТ	МАССА КГ ВСЕГО	ОБОЗНАЧЕНИЕ ДОКУМЕНТА
КП-68.25Т	1	Ф5ВРI L= 560	38	0.08	2.96	Б.Ч.
	2	КР-40.25Н	1	2.91	2.91	1-8-К70
	3	КР-40.25Т	1	2.91	2.91	1-8-К69
	4	КР-42.25Т	1	7.36	7.36	1-8-К73
	ИТОГО: 16,14					
КП-68.30Т	1	Ф5ВРI L= 560	38	0.08	2.96	Б.Ч.
	2	КР-41.30Н	1	4.93	4.93	1-8-К72
	3,4	КР-41.30Т	2	4.93	9.86	1-8-К71
	ИТОГО: 17,75					
КП-68.35Т	1	Ф5ВРI L= 560	38	0.08	2.96	Б.Ч.
	2	КР-40.35Н	1	3.07	3.07	1-8-К70
	3	КР-40.35Т	1	3.07	3,07	1-8-К69
	4	КР-42.35Т	1	7.49	7.49	1-8-К73
	ИТОГО: 16.59					
КП-68 40Т	1	Ф5ВРI L= 560	37	0,08	2,88	Б.Ч
	2	КР-40.40Н	1	3 15	3.15	1-8-К70
	3	КР-40.40Т	1	3.15	3.15	1-8-К69
	4	КР-42.40Т	1	7.55	7.55	1-8-К73
	ИТОГО: 16.73					

https://zavodjbi.com/

https://zavodjbi.com/

МАРКА ПРОСТРАНСТВЕННОГО КАРКАСА	ПОЗ.	МАРКА АРМАТУРНОГО ИЗДЕЛИЯ	КОЛ.	МАССА КГ		ОБОЗНАЧЕНИЕ ДОКУМЕНТА
				1 ШТ	ВСЕГО	
КП-68.25Н	1	Ф5ВРI L= 560	38	0.08	2.96	Б.Ч.
	2	КР-40.25Т	1	2.91	2.91	1-8-К69
	3	КР-40.25Н	1	2.91	2.91	1-8-К70
	4	КР-42.25Н	1	7.36	7.36	1-8-К74
	ИТОГО: 16.14					
КП-68.30Н	1	Ф5ВРI L= 560	38	0.08	2.96	Б.Ч.
	2	КР-41.30Т	1	4.93	4.93	1-8-К71
	3,4	КР-41.30Н	2	4.93	9.86	1-8-К72
	ИТОГО: 17.75					
КП-68.35Н	1	Ф5ВРI L= 560	38	0.08	2.96	Б.Ч.
	2	КР-40.35Т	1	3.07	3.07	1-8-К69
	3	КР-40.35Н	1	3.07	3.07	1-8-К70
	4	КР-42.35Н	1	7.49	7.49	1-8-К74
	ИТОГО: 16.59					
КП-68.40Н	1	Ф5ВРI L= 560	37	0.08	2.88	Б.Ч.
	2	КР-40.40Т	1	3.15	3.15	1-8-К69
	3	КР-40.40Н	1	3.15	3.15	1-8-К70
	4	КР-42.40Н	1	7.55	7.55	1-8-К74
	ИТОГО: 16.73					

АСР ШИФТ | ТИП СО | ВЕДИЛ ЖУРАВЛЕВ | ВЕДИЛ ЖУРАВЛЕВ | ВЕДИЛ ЧЕРНЯКОВА | ВЕДИЛ ЧЕРНЯКОВА

https://zavodjbi.com/

https://zavodjbi.com/

САПР ЦНИИЭП | ТЛП СП | ВЕДУЩ ИНЖ ЕГ | БУРЛАКОВА ЧЕЧЕНКОВА

КП-69 Т

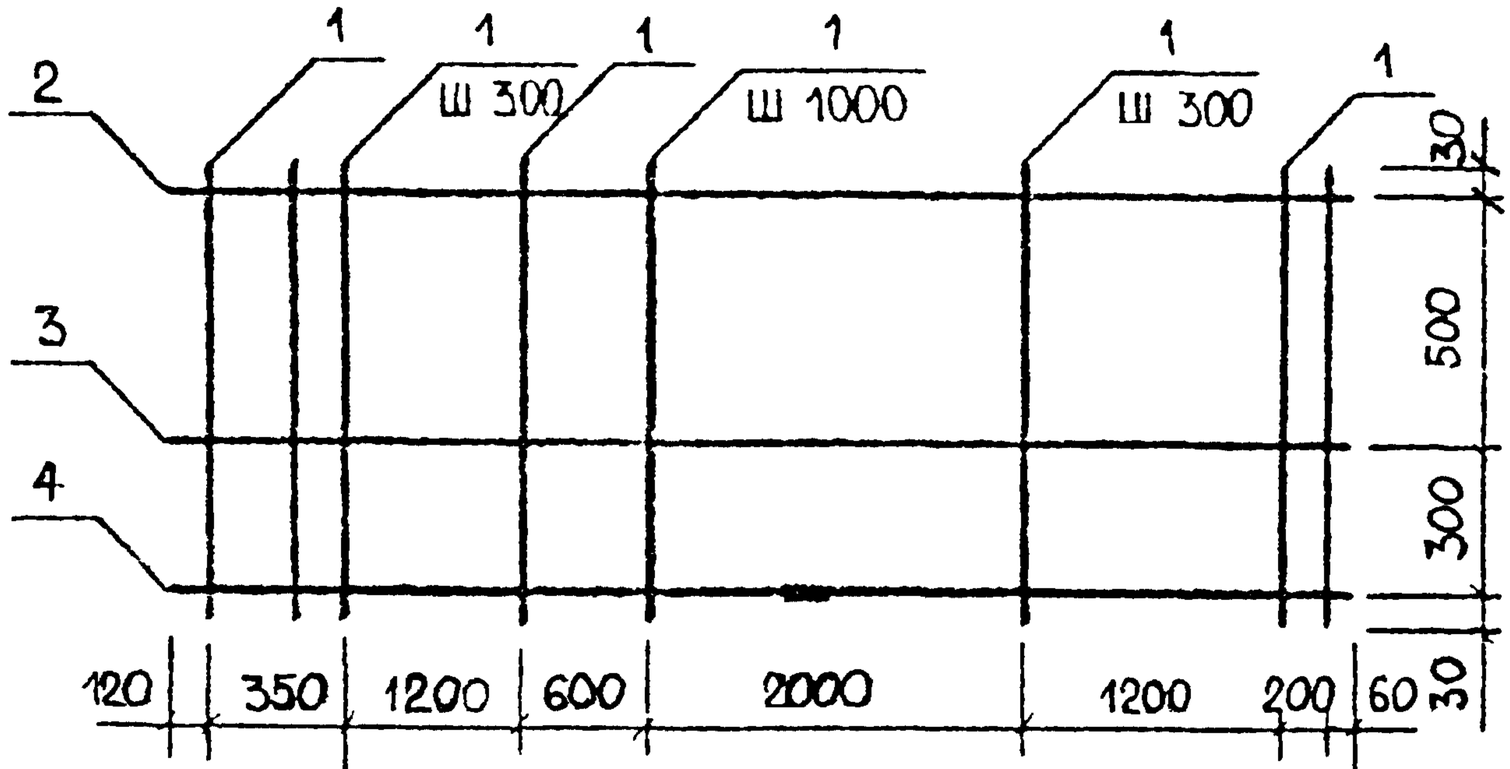

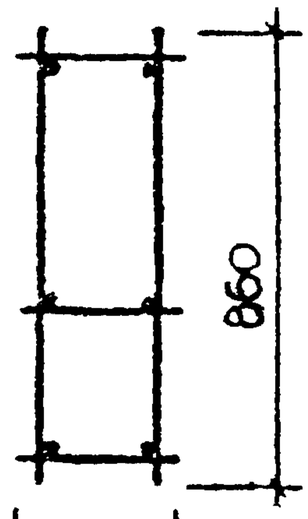

220	для КП-69 25Т
270	для КП-69 30Т
320	для КП-69 35Т
370	для КП-69 40Т

для КП-69 35Т	100
для КП-69 30Т	150
для КП-69 25Т	200

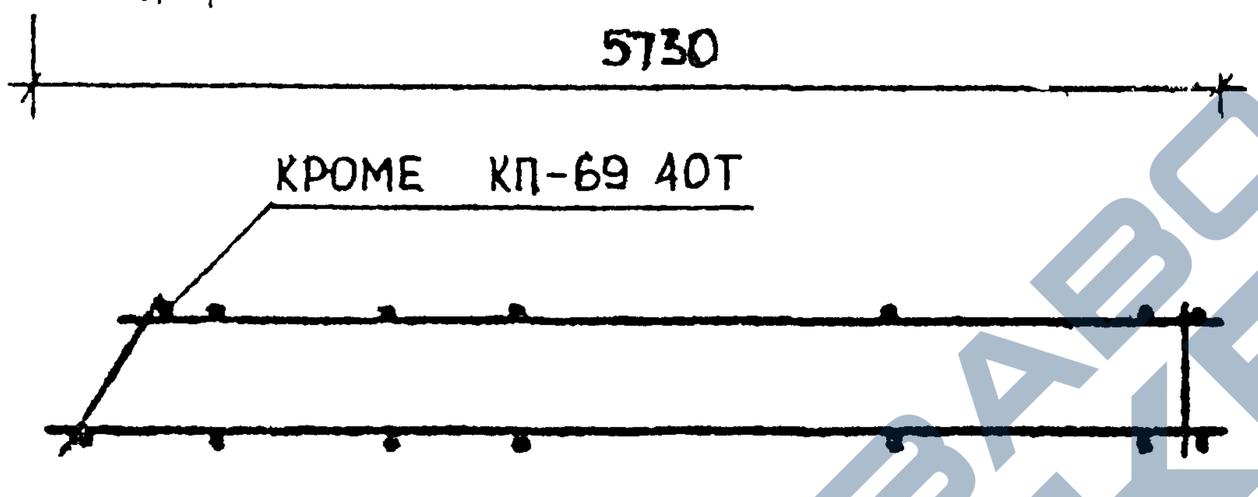

КП-69 Н - ЗЕРКАЛЬНОЕ ОТРАЖЕНИЕ

ОСТАЛЬНОЕ СМ КП-69 .Т

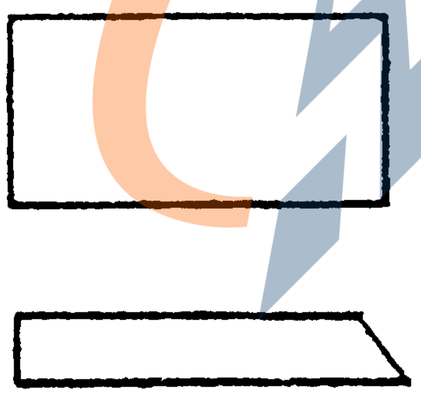

АРМАТУРА КЛАССА ВР-I ПО ГОСТ 6727-80

СПЕЦИФИКАЦИЮ СМ. ЛИСТ 2.3

НАЧОТД	ВОЛЬНСКИЙ		
Н.КОНТР	ЛЕОНТЬЕВА		
ГЛИНЖОТД	ШАЦ		
ГЛСПЕЦ	КОЧИН		
ГЛСПЕЦ	ШАНАУРОВА		
ПРОВЕР	ЛЕОНТЬЕВА		
РАЗРАБ	МИТЕЙКО		

1.030.1-1/88. 1-7-К75

ПРОСТРАНСТВЕННЫЕ КАРКАСЫ КП-69.25Т, КП-69.30Т, КП-69.35Т, КП-69 40Т, КП-69.25Н, КП-69.30Н, КП-69.35Н, КП-69 40Н

СТАДИЯ	ЛИСТ	ЛИСТОВ
Р	1	3

ЦНИИЭП торгово-бытовых зданий туристских комплексов

https://zavodjbi.com/

https://zavodjbi.com/

ГАП Шмидт | ГИП Ведина | Н.контр. Бурлакова | Разраб. Чеченков

МАРКА ПРОСТРАНСТВЕННОГО КАРКАСА	ПОЗ.	МАРКА АРМАТУРНОГО ИЗДЕЛИЯ	КОЛ.	МАССА КГ		ОБОЗНАЧЕНИЕ ДОКУМЕНТА
				1 ШТ	ВСЕГО	
КП-69.25Т	1	Ф5ВРI L= 860	29	0.12	3.47	Б.Ч.
	2	КР-41.25Н	1	4.86	4.86	1-8-К72
	3,4	КР-41.25Т	2	4.86	9.72	1-8-К71
	ИТОГО: 18.05					
КП-69.30Т	1	Ф5ВРI L= 860	29	0.12	3.47	Б.Ч.
	2	КР-41.30Н	1	4.93	4.93	1-8-К72
	3,4	КР-41.30Т	2	4.93	9.86	1-8-К71
	ИТОГО: 18.26					
КП-69.35Т	1	Ф5ВРI L= 860	29	0.12	3.47	Б.Ч.
	2	КР-40.35Н	1	3.07	3.07	1-8-К70
	3,4	КР-42.35Т	2	7.49	14.97	1-8-К73
	ИТОГО: 21.51					
КП-69.40Т	1	Ф5ВРI L= 860	28	0.12	3.35	Б.Ч.
	2	КР-40.40Н	1	3.15	3.15	1-8-К70
	3,4	КР-42.40Т	2	7.55	15.10	1-8-К73
	ИТОГО: 21.59					

https://zavodjbi.com/

https://zavodjbi.com/

МАРКА ПРОСТРАНСТВЕННОГО КАРКАСА	ПОЗ.	МАРКА АРМАТУРНОГО ИЗДЕЛИЯ	КОЛ.	МАССА КГ		ОБОЗНАЧЕНИЕ ДОКУМЕНТА
				1 ШТ	ВСЕГО	
КП-69.25Н	1	Ф5ВРI L= 860	29	0.12	3.47	Б.Ч.
	2	КР-41.25Т	1	4.86	4.86	1-8-К 71
	3,4	КР-41.25Н	2	4.86	9.72	1-8-К 72
	ИТОГО: 18.05					
КП-69.30Н	1	Ф5ВРI L= 860	29	0.12	3.47	Б.Ч.
	2	КР-41.30Т	1	4.93	4.93	1-8-К 71
	3,4	КР-41.30Н	2	4.93	9.86	1-8-К 72
	ИТОГО: 18.26					
КП-69.35Н	1	Ф5ВРI L= 860	29	0.12	3.47	Б.Ч.
	2	КР-40.35Т	1	3.07	3.07	1-8-К 69
	3,4	КР-42.35Н	2	7.49	14.97	1-8-К 74
	ИТОГО: 21.51					
КП-69.40Н	1	Ф5ВРI L= 860	28	0.12	3.35	Б.Ч.
	2	КР-40.40Т	1	3.15	3.15	1-8-К 69
	3,4	КР-42.40Н	2	7.55	15.10	1-8-К 74
	ИТОГО: 21.59					

АПР | ТМП | ВЕДИЛ | ВИРЛАКОВА
ЦНИИП | СП | ИНЖЕНЕР | ЧЕЧЕНКОВА

ВЗАМ ИНВ | ПОДЛ | ПОДПИСЬ И ДАТА

1030.1-1/88. 1-7-К75

ЛИСТ 3

https://zavodjbi.com/

https://zavodjbi.com/

ГАП | ВЕДУЩ. | БУРЛАКОВА
СП | ИНЖЕНЕР | ЧЕЧЕНКОВА
САПР | ШНИИП

КП – 70...Т

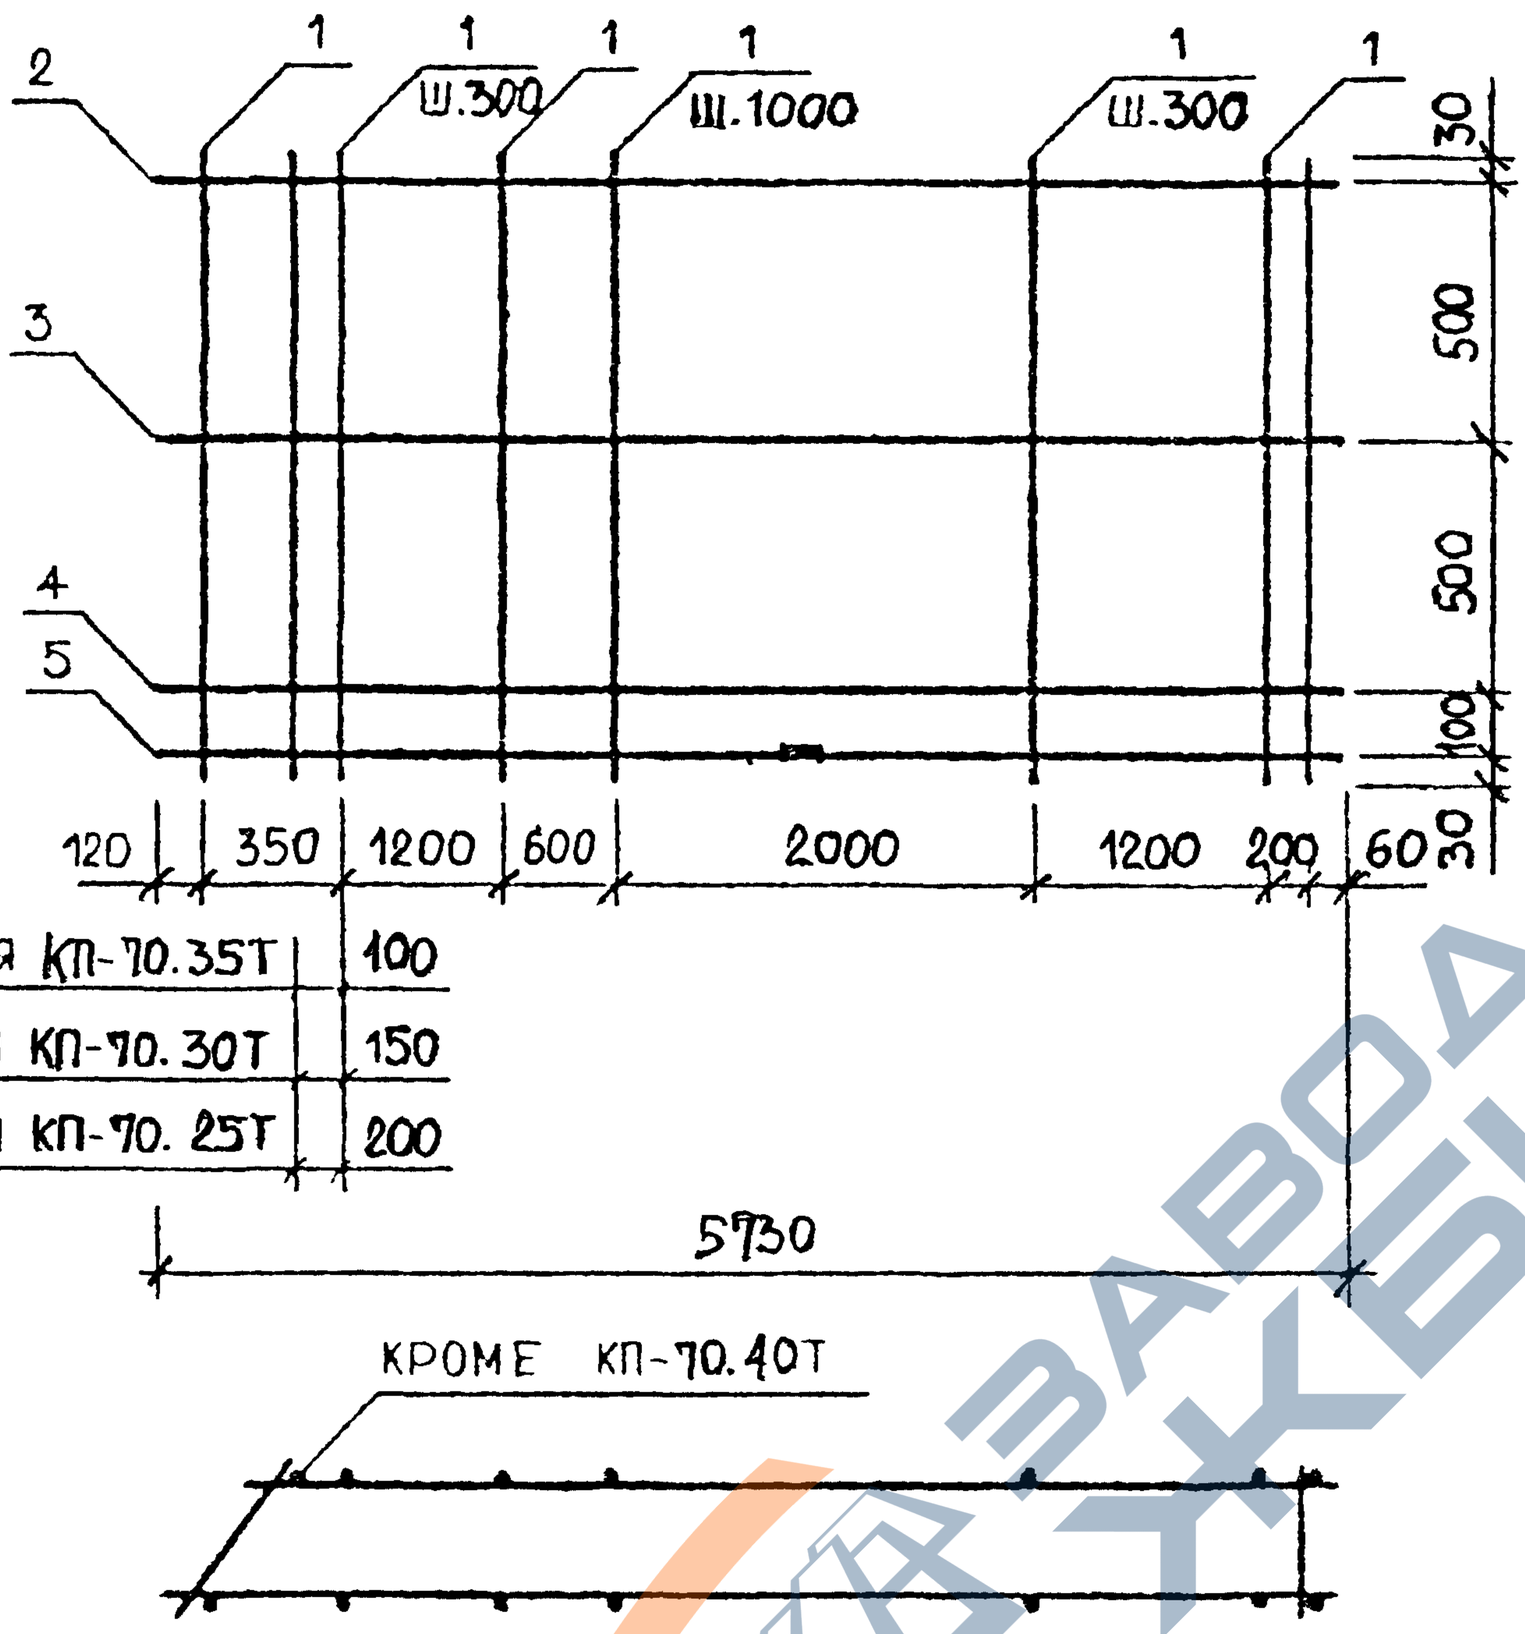

ДЛЯ КП-70.35Т	100
ДЛЯ КП-70.30Т	150
ДЛЯ КП-70.25Т	200

5730

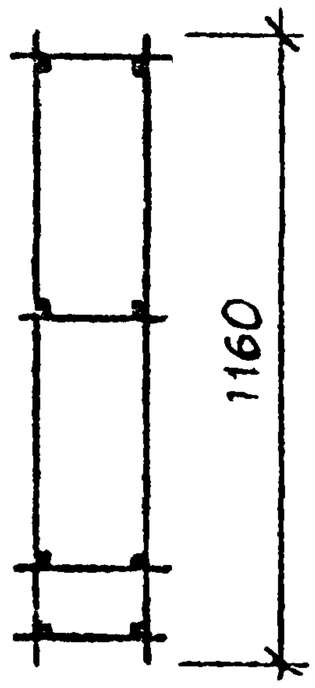

220	ДЛЯ КП-70.25Т
270	ДЛЯ КП-70.30Т
320	ДЛЯ КП-70.35Т
370	ДЛЯ КП-70.40Т

КРОМЕ КП-70.40Т

КП-70...Н – ЗЕРКАЛЬНОЕ ОТРАЖЕНИЕ
ОСТАЛЬНОЕ СМ. КП-70...Т

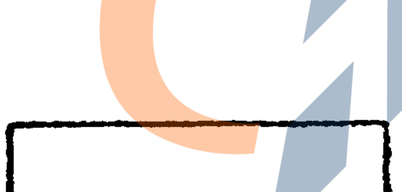

АРМАТУРА КЛАССА ВР-I ПО ГОСТ 6727-80
СПЕЦИФИКАЦИЮ СМ. ЛИСТ 2,3

НАЧ.ОТД.	ВОЛЬНСКИЙ		
Н.КОНТР.	ЛЕОНТЬЕВА		
ГЛ.КОНСТР.	ШАЦ		
ГЛ.СПЕЦ	КОЧИН		
ГЛ.СПЕЦ	ШАНАУРОВА		
ПРОВЕР	ЛЕОНТЬЕВА		

1.030.1-1/88. 1-7-К76

ПРОСТРАНСТВЕННЫЕ КАРКАСЫ КП-70.25Т, КП-70.30Т, КП-70.35Т, КП-70.40Т, КП-70.25Н, КП-70.30Н,

СТАДИЯ	ЛИСТ	ЛИСТОВ
Р	1	3

ЦНИИЭП торгово-бытовых зданий

https://zavodjbi.com/

САПР ЦНИИП | ТЛП СП | ВЕДУЩИЙ ИНЖЕНЕР БУРЛАКОВА ЧЕЧЕНКОВА

МАРКА ПРОСТРАНСТВЕННОГО КАРКАСА	ПОЗ.	МАРКА АРМАТУРНОГО ИЗДЕЛИЯ	КОЛ	МАССА КГ		ОБОЗНАЧЕНИЕ ДОКУМЕНТА
				1 ШТ	ВСЕГО	
КП-70.25Т	1	Ф5ВРI L= 1160	29	0.16	4.68	Б.Ч.
	2	КР-40.25Н	1	2.91	2.91	1-8-К70
	3..5	КР-41.25Т	3	4.86	14.58	1-8-К71
	ИТОГО: 22.16					
КП-70.30Т	1	Ф5ВРI L= 1160	29	0.16	4.68	Б.Ч.
	2	КР-40.30Н	1	2.99	2.99	1-8-К70
	3	КР-40.30Т	1	2.99	2.99	1-8-К69
	4,5	КР-41.30Т	2	4.93	9.86	1-8-К71
	ИТОГО: 20.52					
КП-70.35Т	1	Ф5ВРI L= 1160	29	0.16	4.68	Б.Ч.
	2	КР-40.35Н	1	3.07	3.07	1-8-К70
	3	КР-40.35Т	1	3.07	3.07	1-8-К69
	4,5	КР-41.35Т	2	5.01	10.01	1-8-К71
	ИТОГО: 20.83					
КП-70.40Т	1	Ф5ВРI L= 1160	28	0.16	4.51	Б.Ч.
	2	КР-40.40Н	1	3.15	3.15	1-8-К70
	3 5	КР-41.40Т	3	5.08	15.23	1-8-К71
	ИТОГО: 22.90					

https://zavodjbi.com/

https://zavodjbi.com/

МАРКА ПРОСТРАНСТВЕННОГО КАРКАСА	ПОЗ.	МАРКА АРМАТУРНОГО ИЗДЕЛИЯ	КОЛ.	МАССА КГ		ОБОЗНАЧЕНИЕ ДОКУМЕНТА
				1 ШТ	ВСЕГО	
КП-70.25Н	1	Ф5ВРI L= 1160	29	0.16	4.68	Б.Ч.
	2	КР-40.25Т	1	2.91	2.91	1-8-К 69
	3.5	КР-41.25Н	3	4.86	14.58	1-8-К 72
	ИТОГО: 22.16					
КП-70.30Н	1	Ф5ВРI L= 1160	29	0.16	4.68	Б.Ч.
	2	КР-40.30Т	1	2.99	2.99	1-8-К 69
	3	КР-40.30Н	1	2.99	2.99	1-8-К 70
	4,5	КР-41.30Н	2	4.93	9.86	1-8-К 72
	ИТОГО: 20.52					
КП-70.35Н	1	Ф5ВРI L= 1160	29	0.16	4.68	Б.Ч.
	2	КР-40.35Т	1	3.07	3.07	1-8-К 69
	3	КР-40.35Н	1	3.07	3.07	1-8-К 70
	4,5	КР-41.35Н	2	5.01	10.01	1-8-К 72
	ИТОГО: 20.83					
КП-70.40Н	1	Ф5ВРI L= 1160	28	0.16	4.51	Б.Ч.
	2	КР-40.40Т	1	3.15	3.15	1-8-К 69
	3..5	КР-41.40Н	3	5.08	15.23	1-8-К 72
	ИТОГО: 22.90					

ИНВ.№ ПОДЛ. | ВЗАМ.ИНВ.№ | ПОДП. И ДАТА | ИНВ.№ ПОДЛ. | ЧЕЧЕНКОВ

24769

https://zavodjbi.com/

https://zavodjbi.com/

ГИП ВЕДИНА БУРЛАКОВА
СП ИЛЬЯЕВ ЧЕЧЕНКО
ЦНИИЭП

КП-71...Т

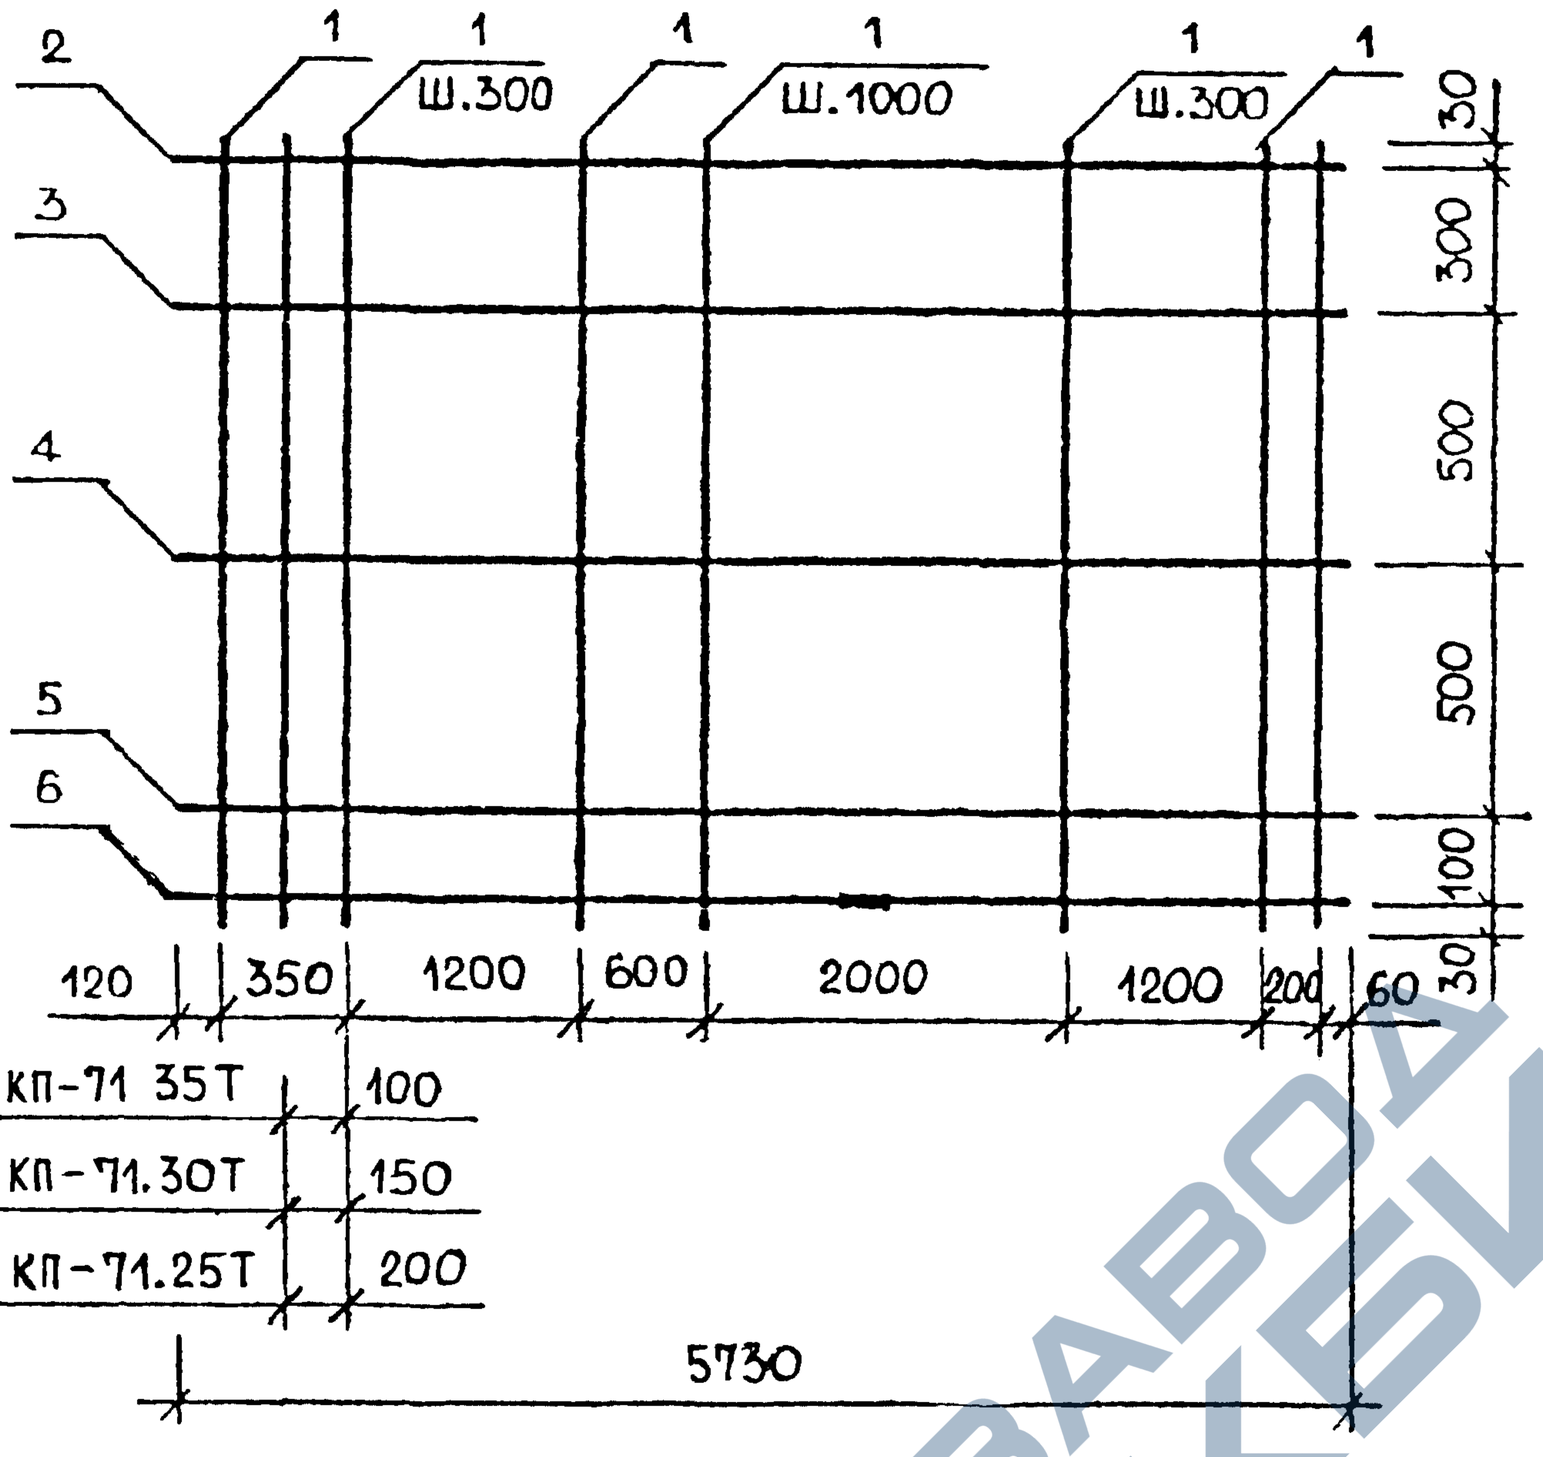

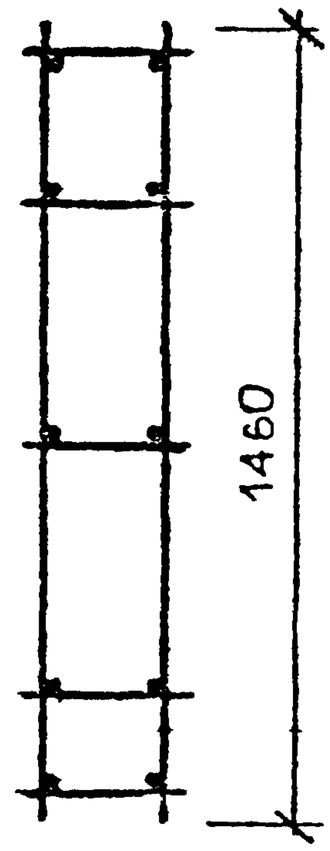

220	ДЛЯ КП-71.25Т
270	ДЛЯ КП-71.30Т
320	ДЛЯ КП-71 35Т
370	ДЛЯ КП-71 40Т

КРОМЕ КП-71 40Т

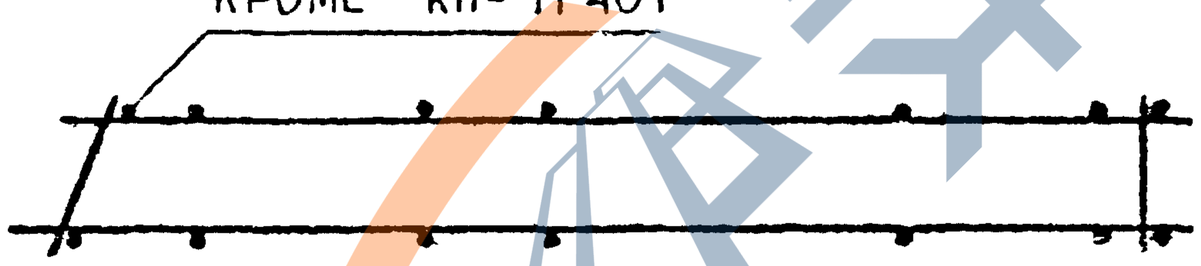

КП-71...Н - ЗЕРКАЛЬНОЕ ОТРАЖЕНИЕ; ОСТАЛЬНОЕ СМ. КП-71...Т

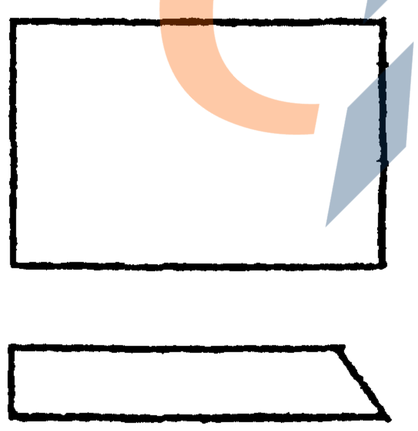

АРМАТУРА КЛАССА ВР-I ПО ГОСТ 6727-80

СПЕЦИФИКАЦИЮ СМ. ЛИСТ 2,3

НАЧ.ОТД.	ВОЛЬНСКИЙ		
Н.КОНТР.	ЛЕОНТЬЕВА		
ГЛ.ИНЖ.ОТД.	ШАЦ		
ГЛ.СПЕЦ	КОЧИН		
ГЛ.СПЕЦ	ШАНАУРОВА		
ПРОВЕР	ЛЕОНТЬЕВА		
РАЗРАБ	МИТЕЙКО		

1.030.1-1/88. 1-7-К77

ПРОСТРАНСТВЕННЫЕ КАРКАСЫ КП-71.25Т, КП-71.30Т, КП-71.35Т, КП-71.40Т, КП-71.25Н, КП-71.30Н, КП-71.35Н, КП-71.40Н

СТАДИЯ	ЛИСТ	ЛИСТОВ
Р	1	3

ЦНИИЭП торгово-бытовых зданий туристских комплексов

24769
https://zavodjbi.com/

https://zavodjbi.com/

ГАПР | ТМП | ВЕД.ИНЖ | БУРЛАКОВА
ЦНИИП | СП | ИНЖЕНЕР | ЧЕЧЕНКОВА

МАРКА ПРОСТРАНСТВЕННОГО КАРКАСА	ПОЗ.	МАРКА АРМАТУРНОГО ИЗДЕЛИЯ	КОЛ.	МАССА КГ		ОБОЗНАЧЕНИЕ ДОКУМЕНТА
				1 ШТ	ВСЕГО	
КП-71.25Т	1	Ф5ВРI L= 1460	29	0,20	5,89	Б.Ч.
	2	КР-40.25Н	1	2,91	2,91	1-8-К70
	3...6	КР-41.25Т	4	4,86	19,44	1-8-К71
	ИТОГО: 28,23					
КП-71.30Т	1	Ф5ВРI L= 1460	29	0,20	5,89	Б.Ч.
	2	КР-40.30Н	1	2,99	2,99	1-8-К70
	3,4	КР-40.30Т	2	2,99	5,98	1-8-К69
	5,6	КР-41.30Т	2	4,93	9,86	1-8-К71
	ИТОГО: 24.72					
КП-71.35Т	1	Ф5ВРI L= 1460	29	0.20	5.89	Б.Ч.
	2	КР-40.35Н	1	3.07	3.07	1-8-К70
	3,4	КР-40.35Т	2	3.07	6.14	1-8-К69
	5,6	КР-41.35Т	2	5.01	10.01	1-8-К71
	ИТОГО: 25.11					
КП-71.40Т	1	Ф5ВРI L= 1460	28	0,20	5,68	Б.Ч.
	2	КР-40.40Н	1	3,15	3,15	1-8-К70
	3	КР-40.40Т	1	3,15	3,15	1-8-К69
	4.6	КР-41.40Т	3	5,08	15,23	1-8-К71
	ИТОГО: 27,22					

ВЗАМ.ИНВ
ПОДПИСЬ И ДАТА
ИНВ. № ПОДЛ.

https://zavodjbi.com/

https://zavodjbi.com/

МАРКА ПРОСТРАНСТВЕННОГО КАРКАСА	ПОЗ	МАРКА АРМАТУРНОГО ИЗДЕЛИЯ	КОЛ.	МАССА КГ		ОБОЗНАЧЕНИЕ ДОКУМЕНТА
				1 ШТ	ВСЕГО	
КП-71.25Н	1	Ф58РI L= 1460	29	0,20	5,89	Б.Ч.
	2	КР-40.25Т	1	2,91	2,91	1-8-К 69
	3 6	КР-41.25Н	4	4,86	19,44	1-8-К 72
	ИТОГО: 28 23					
КП-71.30Н	1	Ф58РI L= 1460	29	0.20	5.89	Б.Ч.
	2	КР-40.30Т	1	2.99	2.99	1-8-К 69
	3,4	КР-40.30Н	2	2.99	5.98	1-8-К 70
	5,6	КР-41 30Н	2	4.93	9.86	1-8 К 72
	ИТОГО: 24.72					
КП-71 35Н	1	Ф58РI L= 1460	29	0.20	5 89	Б.Ч.
	2	КР-40.35Т	1	3.07	3.07	1-8-К 69
	3,4	КР-40.35Н	2	3.07	6.14	1-8-К 70
	5,6	КР-41.35Н	2	5.01	10 01	1-8-К 72
	ИТОГО: 25 11					
КП-71.40Н	1	Ф58РI L= 1460	28	0.20	5.68	Б Ч.
	2	КР-40.40Т	1	3 15	3.15	1-8-К 69
	3	КР-40 40Н	1	3.15	3.15	1-8-К 70
	4 .6	КР-41.40Н	3	5.08	15.23	1-8-К 72
	ИТОГО: 27 22					

ВЕДУЩИЙ ИНЖЕНЕР | БУРЛАКОВА | ЧЕЧЕНКОВА

АПР | ГИП | СП | ТЛП

ВЗАМ.ИНВ

ИНВ.№ ПОДЛ. | ПОДПИСЬ И ДАТА

https://zavodjbi.com/

КП-72...Т

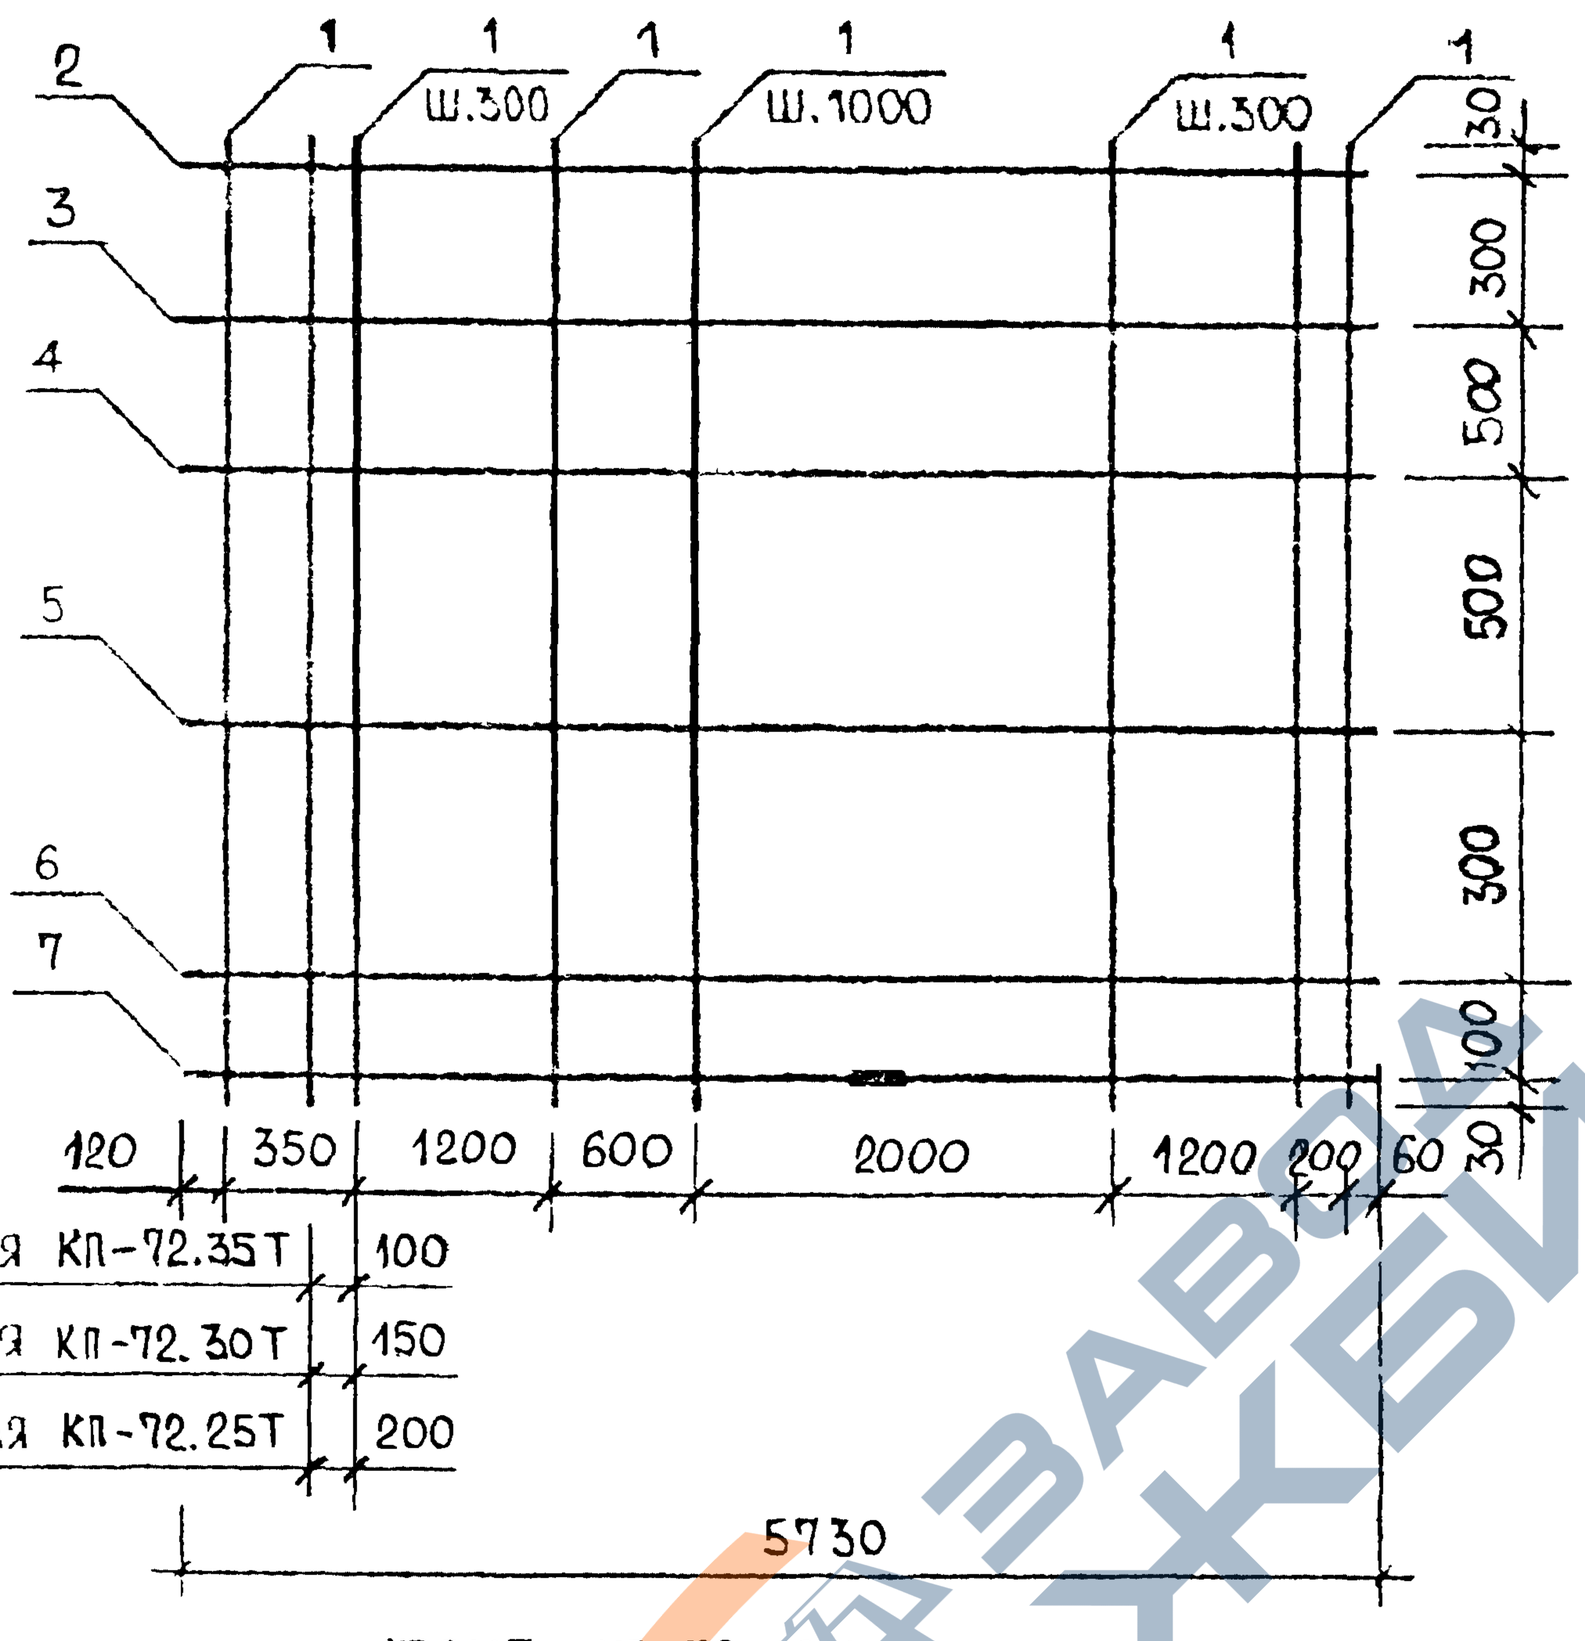

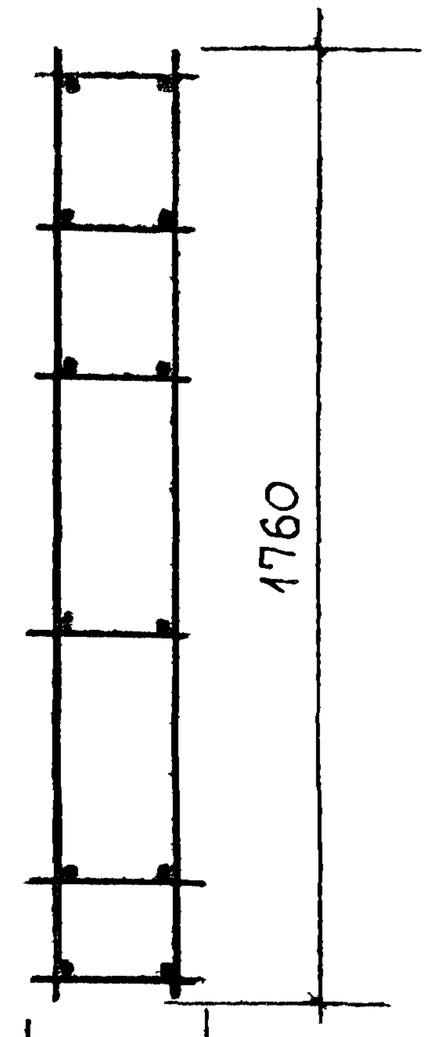

220	ДЛЯ КП-72.25Т
270	ДЛЯ КП-72.30Т
320	ДЛЯ КП-72.35Т
370	ДЛЯ КП-72.40Т

КРОМЕ КП-72.40Т

КП-72...Н - ЗЕРКАЛЬНОЕ ОТРАЖЕНИЕ; ОСТАЛЬНОЕ СМ. КП-72...Т

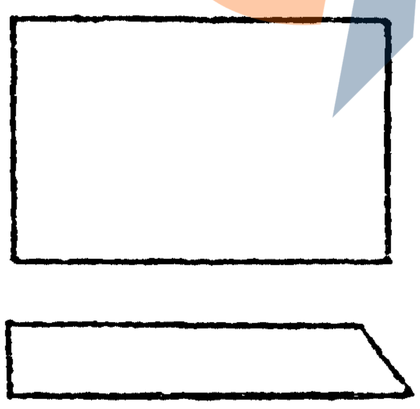

АРМАТУРА КЛАССА ВР-I ПО ГОСТ 6727-80

СПЕЦИФИКАЦИЮ СМ. ЛИСТ 2,3

НАЧ.ОТД.	ВОЛЬНСКИЙ	
Н.КОНТР.	ЛЕОНТЬЕВА	
ГЛ.КОНСТР.	ШАЦ	
ГЛ.СПЕЦ	КОЧИН	
ГЛ.СПЕЦ	ШАНАУРОВА	
ПРОВЕР	ЛЕОНТЬЕВА	
РАЗРАБ	МИТЕЙКО	

1.030.1-1/88. 1-7-К78

ПРОСТРАНСТВЕННЫЕ КАРКАСЫ КП-72.25Т, КП-72.30Т, КП-72.35Т, КП-72.40Т, КП-72.25Н, КП-72.30Н, КП-72.35Н, КП-72.40Н

СТАДИЯ	ЛИСТ	ЛИСТОВ
Р	1	3

ЦНИИЭП торгово-бытовых зданий туристских комплексов

ВЕДОМ. ССЫЛОЧНЫХ И ПОВТОР. ПРИМЕН.

ВЕДОМ. ССЫЛОЧНЫХ И ПОВТОР. ПРИМЕН.

ТИП СП

ШАПР ШИФП

БУРЛАКОВА

https://zavodjbi.com/

https://zavodjbi.com/

ЧЕЧЕНКОВА | ИНЖЕНЕР | СП | ЦНИИЭП

МАРКА ПРОСТРАНСТВЕННОГО КАРКАСА	ПОЗ	МАРКА АРМАТУРНОГО ИЗДЕЛИЯ	КОЛ.	МАССА КГ		ОБОЗНАЧЕНИЕ ДОКУМЕНТА
				1 ШТ	ВСЕГО	
КП-72.25Т	1	Ф5ВРI L= 1760	29	0.24	7.09	Б.Ч.
	2	КР-40.25Н	1	2.91	2.91	1-8-К70
	3	КР-40.25Т	1	2.91	2.91	1-8-К69
	4...7	КР-41.25Т	4	4.86	19.44	1-8-К71
	ИТОГО: 32.35					
КП-72.30Т	1	Ф5ВРI L= 1760	29	0.24	7.09	Б.Ч.
	2	КР-40.30Н	1	2.99	2.99	1-8-К70
	3...5	КР-40.30Т	3	2.99	8.97	1-8-К69
	6,7	КР-41.30Т	2	4.93	9.86	1-8-К71
	ИТОГО: 28.91					
КП-72.35Т	1	Ф5ВРI L= 1760	29	0.24	7.09	Б.Ч.
	2	КР-40.35Н	1	3.07	3.07	1-8-К70
	3,4	КР-40.35Т	2	3.07	6.14	1-8-К69
	5..7	КР-41.35Т	3	5.01	15.02	1-8-К71
	ИТОГО: 31.32					
КП-72.40Т	1	Ф5ВРI L= 1760	28	0.24	6.85	Б.Ч.
	2	КР-40.40Н	1	3.15	3.15	1-8-К70
	3	КР-40.40Т	1	3.15	3.15	1-8-К69
	4..7	КР-41.40Т	4	5.08	20.31	1-8-К71
	ИТОГО: 33.46					

https://zavodjbi.com/

https://zavodjbi.com/

МАРКА ПРОСТРАНСТВЕННОГО КАРКАСА	ПОЗ.	МАРКА АРМАТУРНОГО ИЗДЕЛИЯ	КОЛ.	МАССА КГ		ОБОЗНАЧЕНИЕ ДОКУМЕНТА
				1 ШТ	ВСЕГО	
КП-72.25Н	1	Ф5ВРI L= 1760	29	0,24	7,09	Б.Ч.
	2	КР-40.25Т	1	2.91	2.91	1-8-К 69
	3	КР-40.25Н	1	2.91	2.91	1-8-К 70
	4..,7	КР-41.25Н	4	4.86	19.44	1-8-К 72
	ИТОГО: 32,35					
КП-72.30Н	1	Ф5ВРI L= 1760	29	0.24	7.09	Б.Ч.
	2	КР-40.30Т	1	2.99	2.99	1-8-К 69
	3...5	КР-40.30Н	3	2.99	8.97	1-8-К 70
	6,7	КР-41.30Н	2	4.93	9.86	1-8-К 72
	ИТОГО: 28,91					
КП-72.35Н	1	Ф5ВРI L= 1760	29	0.24	7.09	Б.Ч.
	2	КР-40.35Т	1	3.07	3.07	1-8-К 69
	3,4	КР-40.35Н	2	3.07	6.14	1-8-К 70
	5...7	КР-41.35Н	3	5.01	15.02	1-8-К 72
	ИТОГО: 31,32					
КП-72.40Н	1	Ф5ВРI L= 1760	28	0,24	6.85	Б.Ч.
	2	КР-40.40Т	1	3.15	3.15	1-8-К69
	3	КР-40.40Н	1	3.15	3.15	1-8-К 70
	4...7	КР-41.40Н	4	5.08	20.31	1-8-К 72
	ИТОГО: 33,46					

ВЕДИН. БУРЛАКОВА
НОВНЕР ЧЕЧЕНКОВА
ТЛП СП
АПР ЦНИИП

ВЗАМ.ИНВ.
ПОДПИСЬ И ДАТА
ИНВ. ПОДЛ.

https://zavodjbi.com/

https://zavodjbi.com/

КП-73...Т

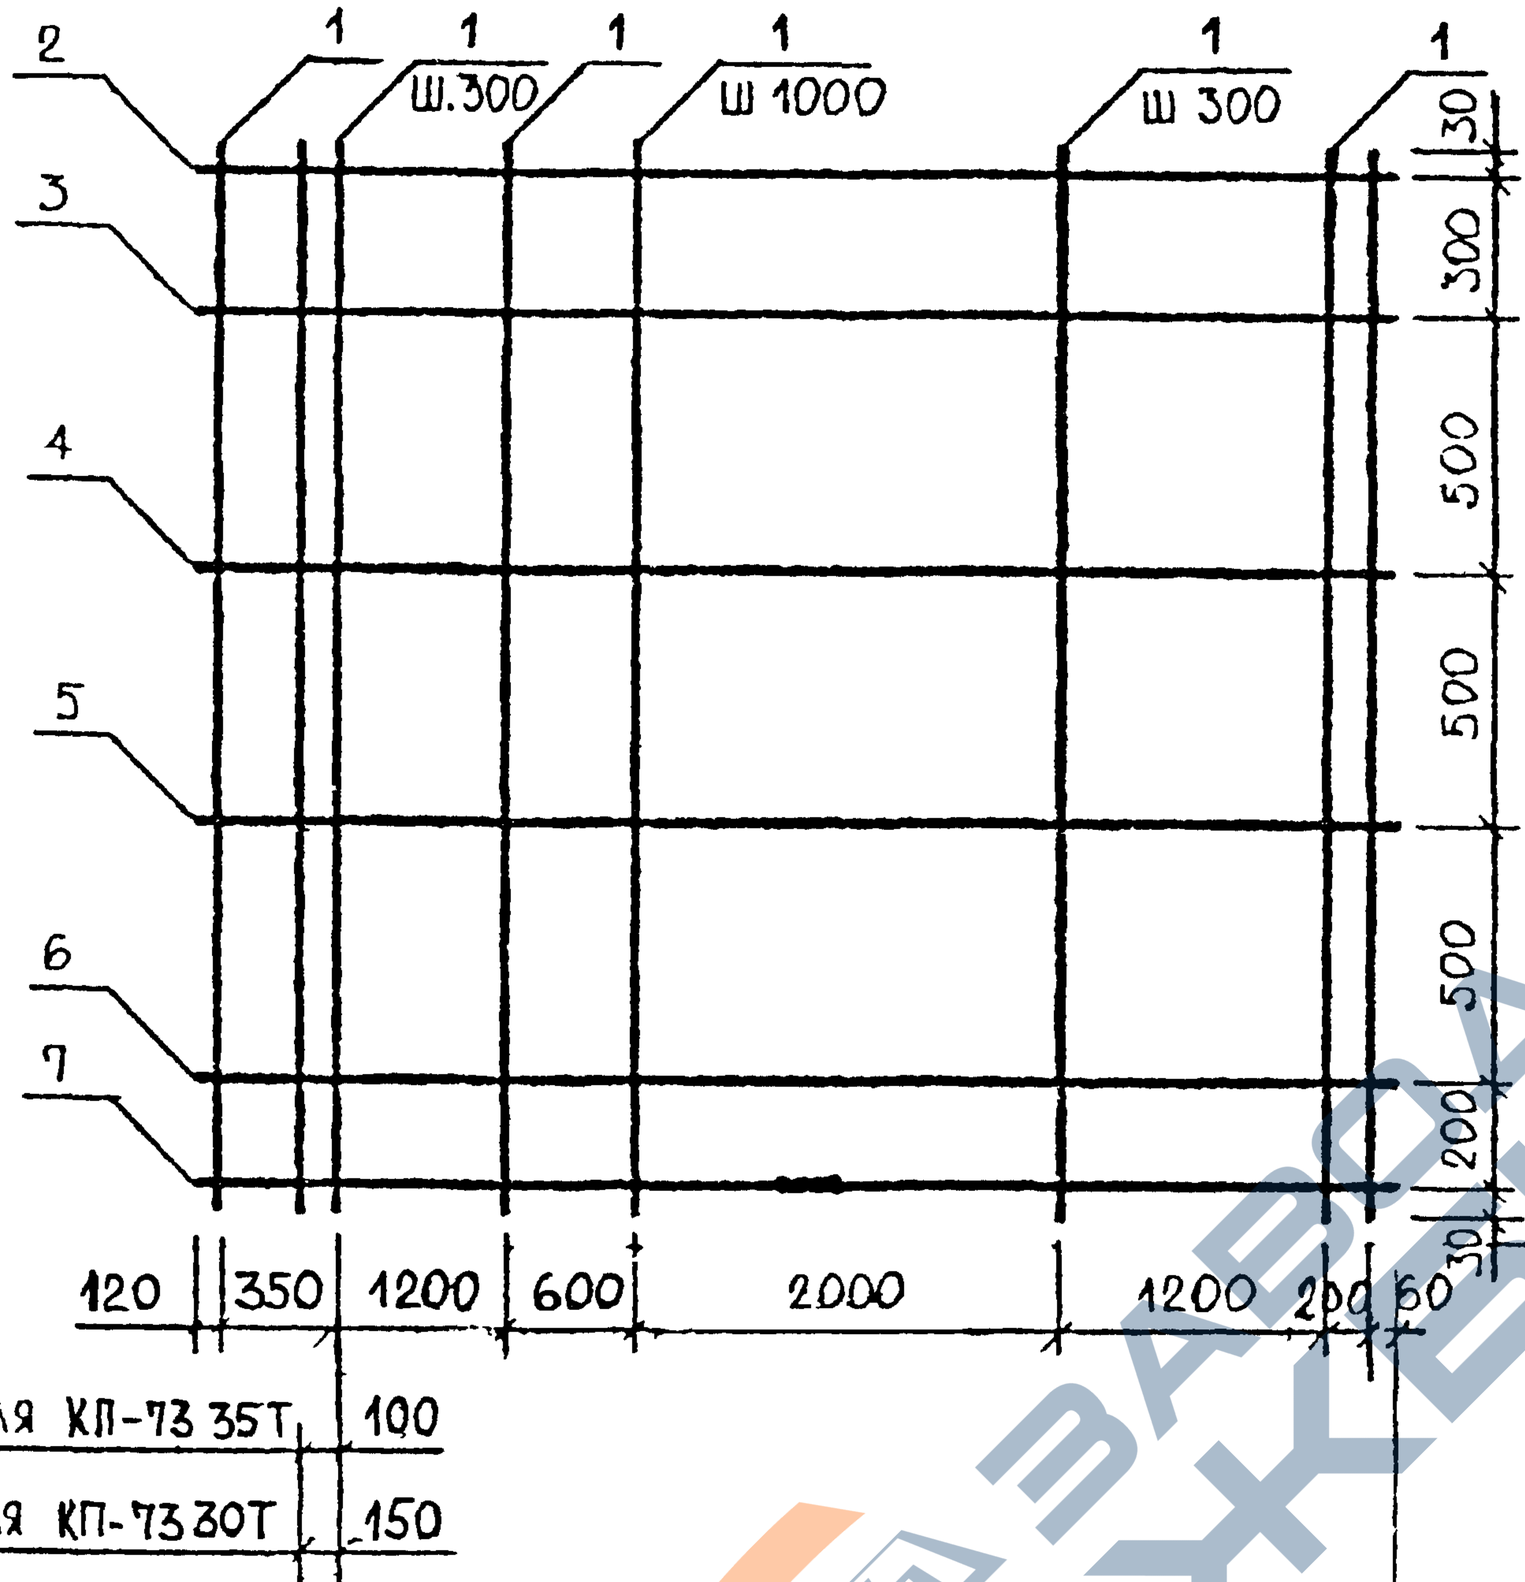

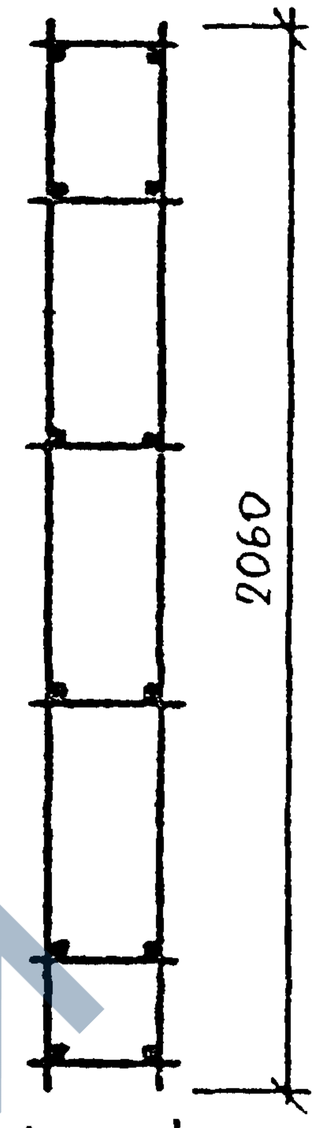

ДЛЯ КП-73 35Т	100
ДЛЯ КП-73 30Т	150
ДЛЯ-КП-73 25Т	200

220	ДЛЯ КП-73.25Т
270	ДЛЯ КП-73.30Т
320	ДЛЯ КП-73.35Т
370	ДЛЯ КП-73 40Т

5730

КРОМЕ КП-73.40Т.

КП-73...Н - ЗЕРКАЛЬНОЕ ОТРАЖЕНИЕ; ОСТАЛЬНОЕ СМ. КП-73...Т

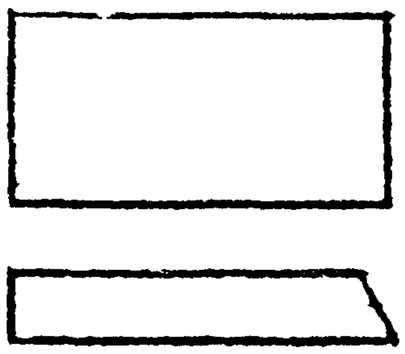

АРМАТУРА КЛАССА ВР-I ПО ГОСТ 6727-80

СПЕЦИФИКАЦИЮ СМ. ЛИСТ 2,3

НАЧ.ОТД.	ВОЛЫНСКИЙ		
Н.КОНТР.	ЛЕОНТЬЕВА		
ГЛ.ИНЖ.ОТД.	ШАЦ		
ГЛ.СПЕЦ	КОЧИН		
ГЛ.СПЕЦ	ШАНАУРОВА		
ПРОВЕР	ЛЕОНТЬЕВА		
РАЗРАБ	МИТЕЙКО		

1.030.1-1/88. 1-7-К79

ПРОСТРАНСТВЕННЫЕ КАРКАСЫ КП-73.25Т, КП-73.30Т, КП-73.35Т, КП-73.40Т, КП-73.25Н, КП-73.30Н, КП-73.35Н, КП-73.40Н

СТАДИЯ	ЛИСТ	ЛИСТОВ
Р	1	3

ЦНИИЭП торгово-выставочных зданий туристских комплексов

ВЗАМ.ИНВ. | ПОДПИСЬ И ДАТА | ИНВ. ПОДЛ. | САПР | ТМ | ВЕДУЩИЙ | ЧЕЧЕНКОВА | БИРЛАКОВА

https://zavodjbi.com/

https://zavodjbi.com/

МАРКА ПРОСТРАНСТВЕННОГО КАРКАСА	ПОЗ.	МАРКА АРМАТУРНОГО ИЗДЕЛИЯ	КОЛ.	МАССА КГ		ОБОЗНАЧЕНИЕ ДОКУМЕНТА
				1 ШТ	ВСЕГО	
КП-73.25Т	1	Ф5ВРI L= 2060	29	0.29	8.30	Б.Ч.
	2	КР-41.25Н	1	4.86	4.86	1-8-К72
	3..7	КР-41.25Т	5	4.86	24.30	1-8-К71
	ИТОГО: 37.46					
КП-73.30Т	1	Ф5ВРI L= 2060	29	0.29	8.30	Б.Ч.
	2	КР-40.30Н	1	2.99	2.99	1-8-К70
	3,4	КР-40.30Т	2	2.99	5.98	1-8-К69
	5..7	КР-41.30Т	3	4.93	14.80	1-8-К71
	ИТОГО: 32.07					
КП-73.35Т	1	Ф5ВРI L= 2060	29	0.29	8.30	Б.Ч.
	2	КР-40.35Н	1	3.07	3.07	1-8-К70
	3	КР-40.35Т	1	3.07	3.07	1-8-К69
	4..7	КР-41.35Т	4	5.01	20.02	1-8-К71
	ИТОГО: 34.47					
КП-73.40Т	1	Ф5ВРI L= 2060	28	0.29	8.02	Б.Ч.
	2	КР-41.40Н	1	5.08	5.08	1-8-К72
	3..7	КР-41.40Т	5	5.08	25.38	1-8-К71
	ИТОГО: 38.48					

Инв. № подл. | Подпись и дата | Взам. инв. №

https://zavodjbi.com/

https://zavodjbi.com/

МАРКА ПРОСТРАНСТВЕННОГО КАРКАСА	ПОЗ.	МАРКА АРМАТУРНОГО ИЗДЕЛИЯ	КОЛ	МАССА КГ		ОБОЗНАЧЕНИЕ ДОКУМЕНТА
				1 ШТ	ВСЕГО	
КП-73.25Н	1	Ф5ВРI L= 2060	29	0.29	8.30	Б.Ч.
	2	КР-41.25Т	1	4.86	4 86	1-8-К71
	3. 7	КР-41.25Н	5	4.86	24.30	1-8-К72
		ИТОГО 37.46				
КП-73,30Н	1	Ф5ВРI L= 2060	29	0.29	8 30	Б.Ч.
	2	КР-40.30Т	1	2.99	2.99	1-8-К69
	3,4	КР-40.30Н	2	2.99	5.98	1-8-К70
	5..7	КР-41.30Н	3	4.93	14.80	1-8-К72
		ИТОГО: 32.07				
КП-73.35Н	1	Ф5ВРI L= 2060	29	0.29	8.30	Б.Ч.
	2	КР-40.35Т	1	3.07	3.07	1-8-К69
	3	КР-40.35Н	1	3.07	3.07	1-8-К70
	4 .7	КР-41.35Н	4	5.01	20.02	1-8-К72
		ИТОГО: 34.47				
КП-73.40Н	1	Ф5ВРI L= 2060	28	0.29	8.02	Б.Ч.
	2	КР-41.40Т	1	5.08	5.08	1-8-К71
	3...7	КР-41.40Н	5	5.08	25.38	1-8-К72
		ИТОГО: 38.48				

ВЕДИН | БУРЛАКОВА
ИНЖ | ЧЕЧЕНКОВА
ТЛП | СП
АПР | ЦНИИП
ВЗАМ.ИНВ
ПОДПИСЬ И ДАТА
ИНВ. ПОДЛ

https://zavodjbi.com/

https://zavodjbi.com/

КП-74...Т

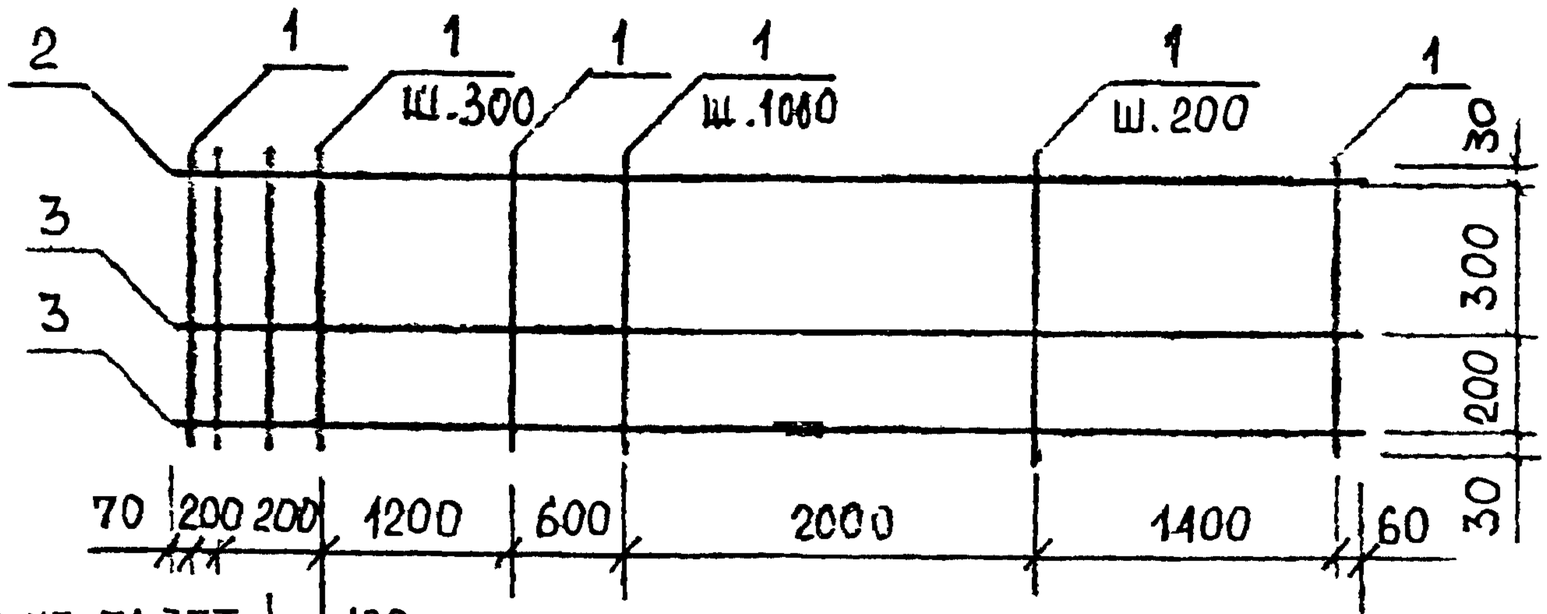

ДЛЯ КП-74.35Т	100
ДЛЯ КП-74.30Т	150
ДЛЯ КП-74.25Т	200

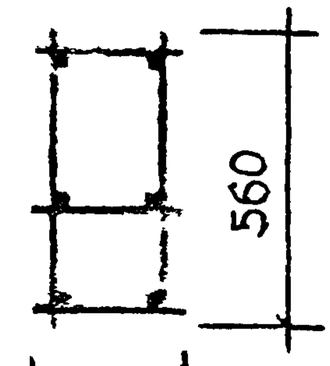

220	ДЛЯ КП-74.25Т
270	ДЛЯ КП-74.30Т
320	ДЛЯ КП-74.35Т
370	ДЛЯ КП-74.40Т

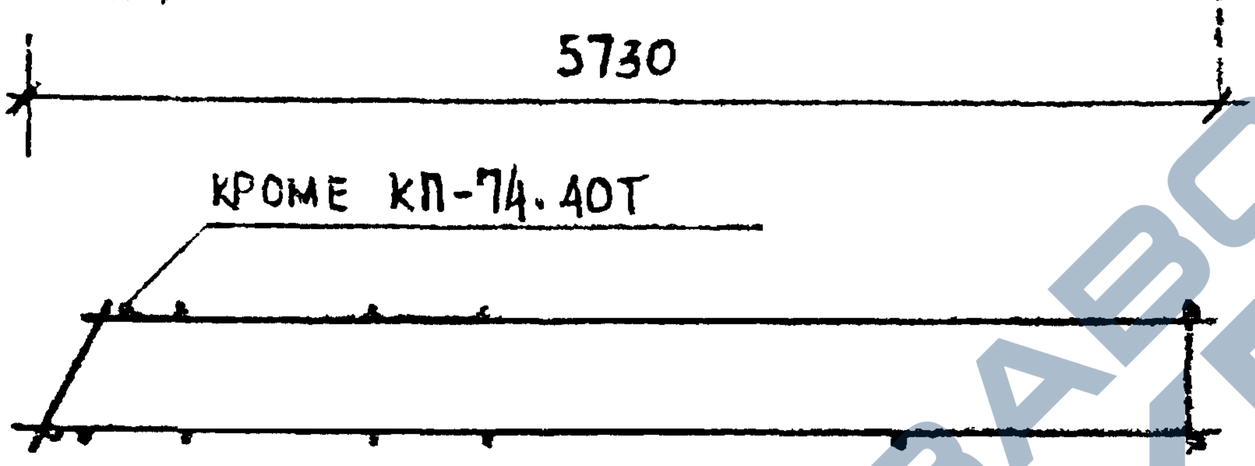

КП-74...Н - ЗЕРКАЛЬНОЕ ОТРАЖЕНИЕ
ОСТАЛЬНОЕ СМ. КП-74...Н

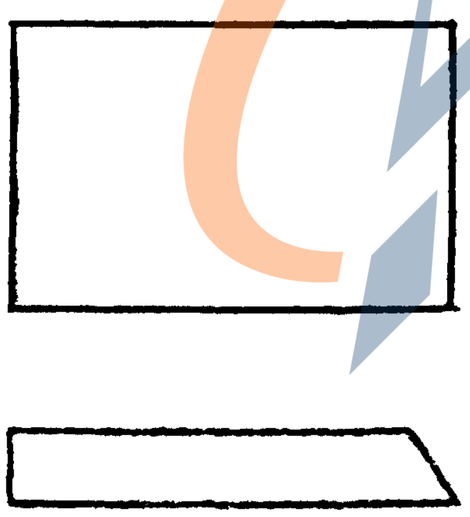

АРМАТУРА КЛАССА ВР-I ПО ГОСТ 6727-80
СПЕЦИФИКАЦИЮ СМ. ЛИСТ 2,3

НАЧ.ОТД.	ВОЛЫНСКИЙ		
Н.КОНТР.	ЛЕОНТЬЕВА		
ГЛ.КОНСТР.ОТД.	ШАЦ		
ГЛ.СПЕЦ	КОЧИН		
ГЛ.СПЕЦ	ШАНАУРОВА		
ПРОВЕР	ЛЕОНТЬЕВА		
РАЗРАБ	МИТЕЙКО		

1.030.1-1/88. 1-7-К80

ПРОСТРАНСТВЕННЫЕ КАРКАСЫ КП-74.25Т, КП-74.30Т, КП-74.35Т, КП-74.40Т, КП-74.25Н, КП-74.30Н, КП-74.35Н, КП-74.40Н

СТАДИЯ	ЛИСТ	ЛИСТОВ
Р	1	3

ЦНИИЭП торгово-бытовых зданий туристских комплексов

https://zavodjbi.com/

24769 17Р

https://zavodjbi.com/

МАРКА ПРОСТРАНСТВЕННОГО КАРКАСА	ПОЗ.	МАРКА АРМАТУРНОГО ИЗДЕЛИЯ	КОЛ.	МАССА КГ		ОБОЗНАЧЕНИЕ ДОКУМЕНТА
				1 ШТ	ВСЕГО	
КП-74.25Т	1	Ф8АIII L= 560	37	0.22	8.18	Б.Ч.
	2	КР-43.25Н	1	23.71	23.71	1-8-К76
	3	КР-43.25Т	2	23.71	47.43	1-8-К75
	ИТОГО: 79.32					
КП-74.30Т	1	Ф8АIII L= 560	37	0.22	8.18	Б.Ч.
	2	КР-43.30Н	1	23.88	23.88	1-8-К76
	3	КР-43.30Т	2	23.88	47.76	1-8-К75
	ИТОГО: 79.82					
КП-74.35Т	1	ФВАIII L= 560	36	0.22	7.96	Б.Ч.
	2	КР-43.35Н	1	19.35	19.35	1-8-К76
	3	КР-43.35Т	2	19.35	38.70	1-8-К75
	ИТОГО: 66.02					
КП-74.40Т	1	Ф8АIII L= 560	36	0.22	7.96	Б.Ч.
	2	КР-43.40Н	1	19.49	19.49	1-8-К76
	3	КР-43.40Т	2	19.49	38.98	1-8-К75
	ИТОГО: 66.43					

САПР | ТЛП | СП | ВЕДИНЖ | ИНЖЕНЕР | БУРЛАКОВА | ЧЕРЕНКОВА

ВЗАМ.ИНВ. | ПОДПИСЬ И ДАТА | ИНВ. ПОДЛ.

https://zavodjbi.com/

https://zavodjbi.com/

ГИП Шифр	ГАП Шифр	Н.контр. Жолнер	Нач.отд. Белина	Гл.спец. Чечелкова	Рук.гр. Бурлакова	МАРКА ПРОСТРАНСТВЕННОГО КАРКАСА	ПОЗ.	МАРКА АРМАТУРНОГО ИЗДЕЛИЯ	КОЛ.	МАССА КГ 1 ШТ	МАССА КГ ВСЕГО	ОБОЗНАЧЕНИЕ ДОКУМЕНТА
						КП-74.25Н	1	Ф8АIII L= 560	37	0,22	8,18	Б.Ч.
							2	КР-43.25Т	1	23,71	23,71	1-8-К75
							3	КР-43.25Н	2	23,71	47,43	1-8-К76
							ИТОГО: 79,32					
						КП-74.30Н	1	Ф8АIII L= 560	37	0,22	8,18	Б.Ч.
							2	КР-43.30Т	1	23,88	23,88	1-8-К75
							3	КР-43.30Н	2	23,88	47,76	1-8-К75
							ИТОГО: 79,32					
						КП-74.35Н	1	Ф8АIII L= 560	36	0,22	7,96	Б.Ч.
							2	КР-43.35Т	1	19,35	19,35	1-8-К75
							3	КР-43.35Н	2	19,35	38,70	1-8-К76
							ИТОГО: 66,02					
						КП-74.40Н	1	Ф8АIII L= 560	36	0,22	7,96	Б.Ч.
							2	КР-43.40Т	1	19.49	19,49	1-8-К75
							3	КР-43.40Н	2	19,49	38,98	1-8-К76
							ИТОГО: 66,43					

https://zavodjbi.com/

https://zavodjbi.com/

КП- 75 Т

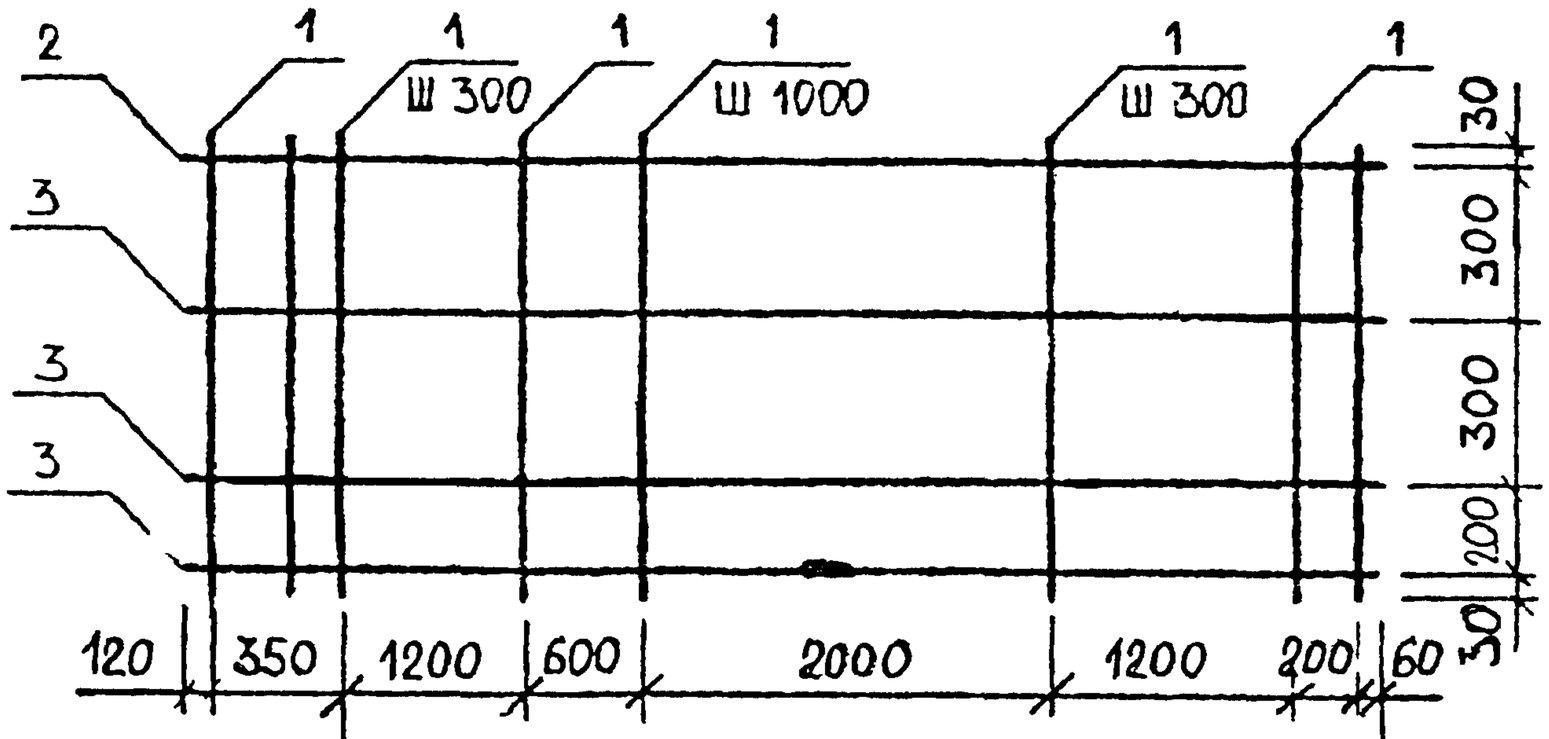

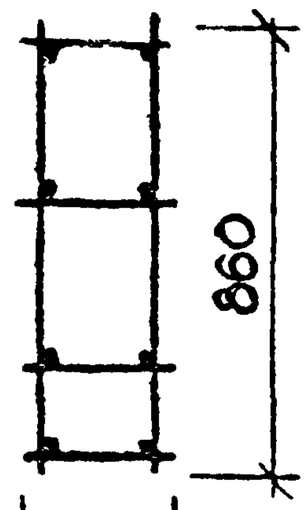

ДЛЯ КП-75 35Т	100
ДЛЯ КП-75 30Т	150
ДЛЯ КП-75 25Т	200

5730

220	ДЛЯ КП-75 25Т
270	ДЛЯ КП-75.30Т
320	ДЛЯ КП-75 35Т
370	ДЛЯ КП-75 40Т

КРОМЕ КП-75 40Т

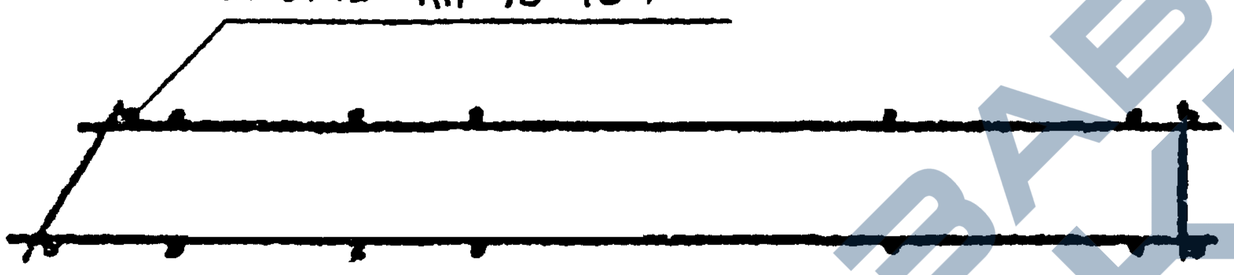

КП-75 Н - ЗЕРКАЛЬНОЕ ОТРАЖЕНИЕ

ОСТАЛЬНОЕ СМ КП-75.Т

АРМАТУРА КЛАССА ВР-I ПО ГОСТ 6727-80

СПЕЦИФИКАЦИЮ СМ. ЛИСТ 2,3

НАЧОТД	ВОЛЫНСКИЙ	
Н.КОНТР	ЛЕОНТЬЕВА	
ГЛИНЖОТД.	ШАЦ	
ГЛ.СПЕЦ	КОЧИН	
ГЛ.СПЕЦ	ШАНАУРОВА	
ПРОВЕР	ЛЕОНТЬЕВА	
РАЗРАБ	МИТЕЙКО	

1.030.1-1/88. 1-7-К 81

ПРОСТРАНСТВЕННЫЕ КАРКАСЫ КП-75.25Т, КП-75.30Т, КП-75.35Т, КП-75.40Т, КП-75.25Н, КП-75.30Н, КП-75.35Н, КП-75.40Н

СТАДИЯ	ЛИСТ	ЛИСТОВ
Р	1	3

ЦНИИЭП торгово-бытовых зданий туристских комплексов

https://zavodjbi.com/

https://zavodjbi.com/

МАРКА ПРОСТРАНСТВЕННОГО КАРКАСА	ПОЗ.	МАРКА АРМАТУРНОГО ИЗДЕЛИЯ	КОЛ.	МАССА КГ		ОБОЗНАЧЕНИЕ ДОКУМЕНТА
				1 ШТ	ВСЕГО	
КП-75.25Т	1	Ф6AIII L= 860	28	0.19	5.35	Б.Ч.
	2	КР-42.25Н	1	7.36	7.36	1-8-К74
	3	КР-42.25Т	3	7.36	22.09	1-8-К73
	ИТОГО: 34.80					
КП-75.30Т	1	Ф6AIII L= 860	28	0.19	5.35	Б.Ч.
	2	КР-42.30Н	1	7.43	7.43	1-8-К74
	3	КР-42.30Т	3	7.43	22.28	1-8-К73
	ИТОГО: 35.05					
КП-75.35Т	1	Ф6AIII L= 860	27	0.19	5.15	Б.Ч.
	2	КР-42.35Н	1	7.49	7.49	1-8-К74
	3	КР-42.35Т	3	7.49	22.46	1-8-К73
	ИТОГО: 35.10					
КП-75.40Т	1	Ф6AIII L= 860	27	0.19	5.15	Б.Ч.
	2	КР-42.40Н	1	7.55	7.55	1-8-К74
	3	КР-42.40Т	3	7.55	22.64	1-8-К73
	ИТОГО: 35.35					

https://zavodjbi.com/

https://zavodjbi.com/

МАРКА ПРОСТРАНСТВЕННОГО КАРКАСА	ПОЗ.	МАРКА АРМАТУРНОГО ИЗДЕЛИЯ	КОЛ.	МАССА КГ		ОБОЗНАЧЕНИЕ ДОКУМЕНТА
				1 ШТ	ВСЕГО	
КП-75 25Н	1	Ф6AIII L= 860	28	0.19	5.35	Б.Ч.
	2	КР-42.25Т	1	7.36	7.36	1-8-К 73
	3	КР-42.25Н	3	7.36	22.09	1-8-К 74
	ИТОГО: 34.80					
КП-75.30Н	1	Ф6AIII L= 860	28	0.19	5.35	Б.Ч.
	2	КР-42.30Т	1	7.43	7.43	1-8-К 73
	3	КР-42.30Н	3	7.43	22.28	1-8-К 74
	ИТОГО: 35.05					
КП-75.35Н	1	Ф6AIII L= 860	27	0.19	5.15	Б.Ч.
	2	КР-42.35Т	1	7.49	7.49	1-8-К 73
	3	КР-42.35Н	3	7.49	22.46	1-8-К 74
	ИТОГО: 35.10					
КП-75.40Н	1	Ф6AIII L= 860	27	0.19	5.15	Б.Ч.
	2	КР-42.40Т	1	7.55	7.55	1-8-К 73
	3	КР-42.40Н	3	7.55	22.64	1-8-К 74
	ИТОГО: 35.35					

САПР | ТМП | СП | ЦНИИП
ВЕДУЩИЙ | БУРЛАКОВА
ИНЖЕНЕР | ЧЕЧЕНКОВА
ВЗАМ.ИНВ
ПОДПИСЬ И ДАТА
ИНВ ПОДЛ

https://zavodjbi.com/

https://zavodjbi.com/

ГИП БУРЛАКОВА
СП ЧЕРЕНКОВ
НКОНТР ИВАНОВА
СНИР ЦНИИЭП

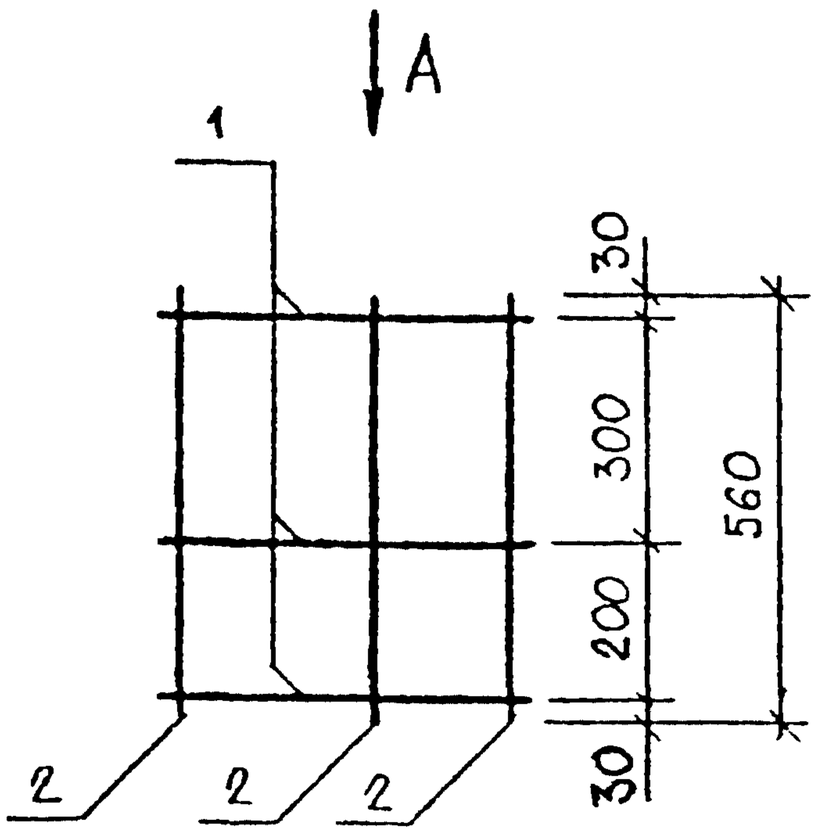

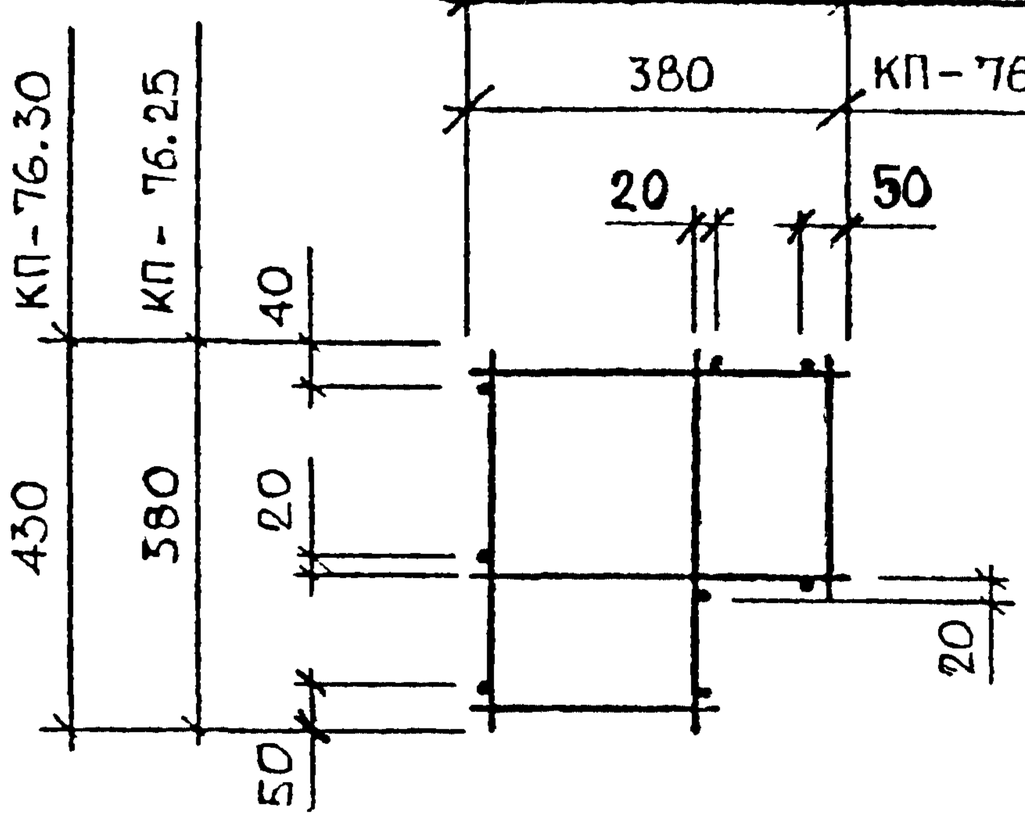

МАРКА ПРОСТРАНСТВЕННОГО КАРКАСА	ПОЗ.	МАРКА АРМАТУРНОГО ИЗДЕЛИЯ	КОЛ.	МАССА, КГ		ОБОЗНАЧЕНИЕ ДОКУМЕНТА
				1 ШТ.	ВСЕГО	
КП-76.25	1	КР-44.25	3	0.18	0.53	1-8-К77
	2	Ф5ВРI L= 560	8	0.08	0.62	Б.Ч.
	ИТОГО: 1.15					
КП-76.30	1	КР-44.30	3	0.22	0.66	1-8-К77
	2	Ф5ВРI L= 560	8	0.08	0.62	Б.Ч.
	ИТОГО: 1.29					

АРМАТУРА КЛАССА ВР-I ПО ГОСТ 6727-80

НАЧОТД.	ВОЛЬНСКИЙ		
Н.КОНТР.	ЛЕОНТЬЕВА		
ГЛИНЖЕНЕР	ШАЦ		
ГЛ.СПЕЦ.	КОЧИН		
ГЛ.СПЕЦ.	ШАНАУРОВА		
ПРОВЕР.	ЛЕОНТЬЕВА		
РАЗРАБ.	ИВАНЕНКО		

1.030.1-1/88. 1-7-К82

ПРОСТРАНСТВЕННЫЕ КАРКАСЫ

КП-76.25, КП-76.30

СТАДИЯ	ЛИСТ	ЛИСТОВ
Р		1

ЦНИИЭП ТОРГОВО-БЫТОВЫХ ЗДАНИЙ ТУРИСТСКИХ КОМПЛЕКСОВ

https://zavodjbi.com/

https://zavodjbi.com/

ГИП Бурлакова
СП Ведущ. Чеченков
САПР Инженер
ЦНИИЭП

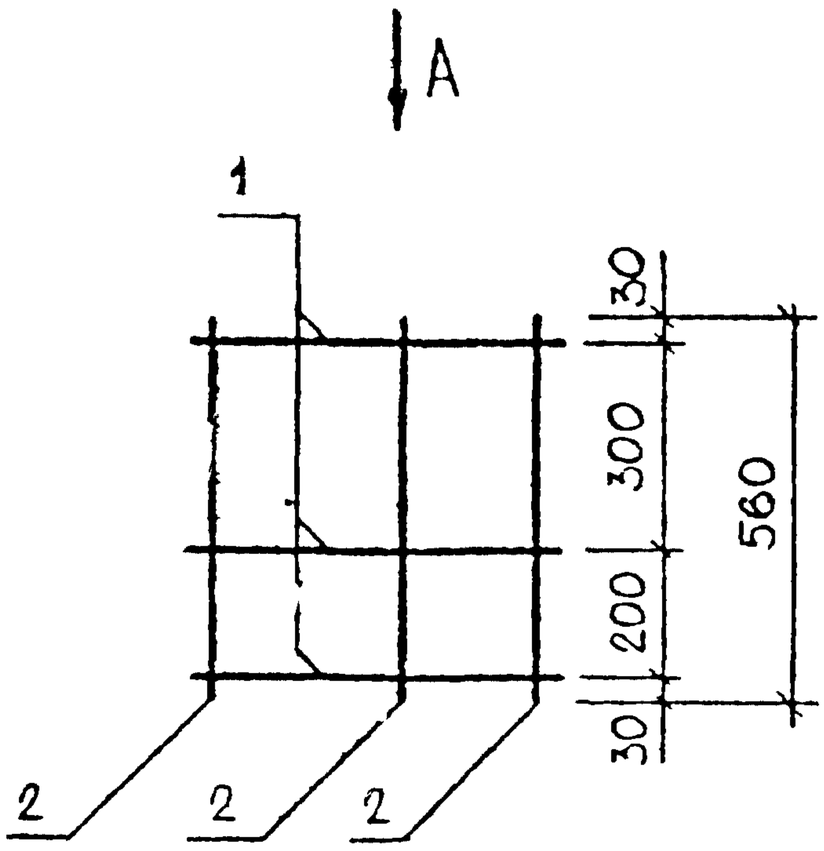

Вид А

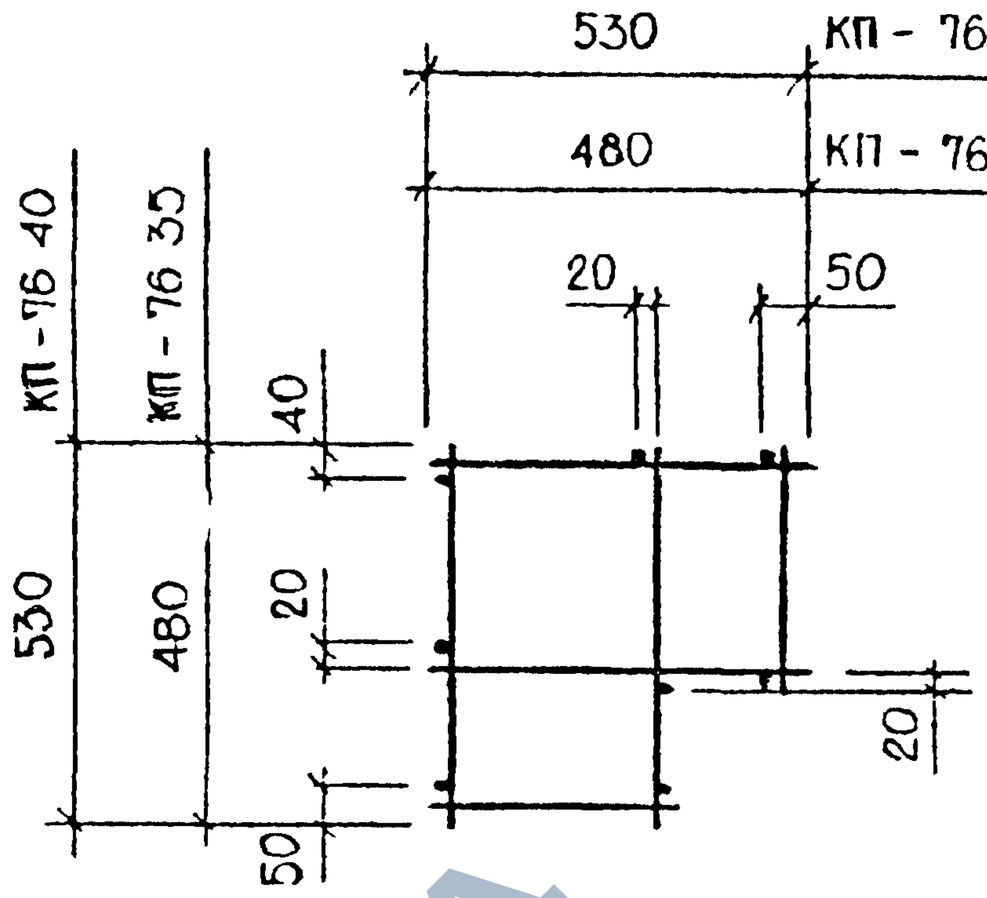

Марка пространственного каркаса	Поз.	Марка арматурного изделия	Кол.	Масса, кг		Обозначение документа
				1 шт	Всего	
КП-76.35	1	КР-44.35	3	0,23	0,69	1-8-К77
	2	Ф5ВРI L= 560	8	0,08	0,62	Б.Ч.
	Итого: 1.31					
КП-76.40	1	КР-44.40	3	0,26	0,77	1-8-К77
	2	Ф5ВРI L= 560	8	0,08	0,62	Б.Ч.
	Итого: 1,39					

Арматура класса ВР-I по ГОСТ 6727-80

Нач.отд	Вольянский			1.030.1-1/88. 1-7-К83		
Н.контр	Леонтьева					
Гл.инж.отд.	Шац			Пространственные каркасы КП-76.35, КП-76 40	Стадия: Р	Лист:	Листов: 1
Гл.спец	Кочин				ЦНИИЭП торгово-выставочных зданий туристских комплексов	
Гл.спец	Шанаурова					
Провер	Леонтьева					
Разраб	Митерко					

https://zavodjbi.com/

https://zavodjbi.com/

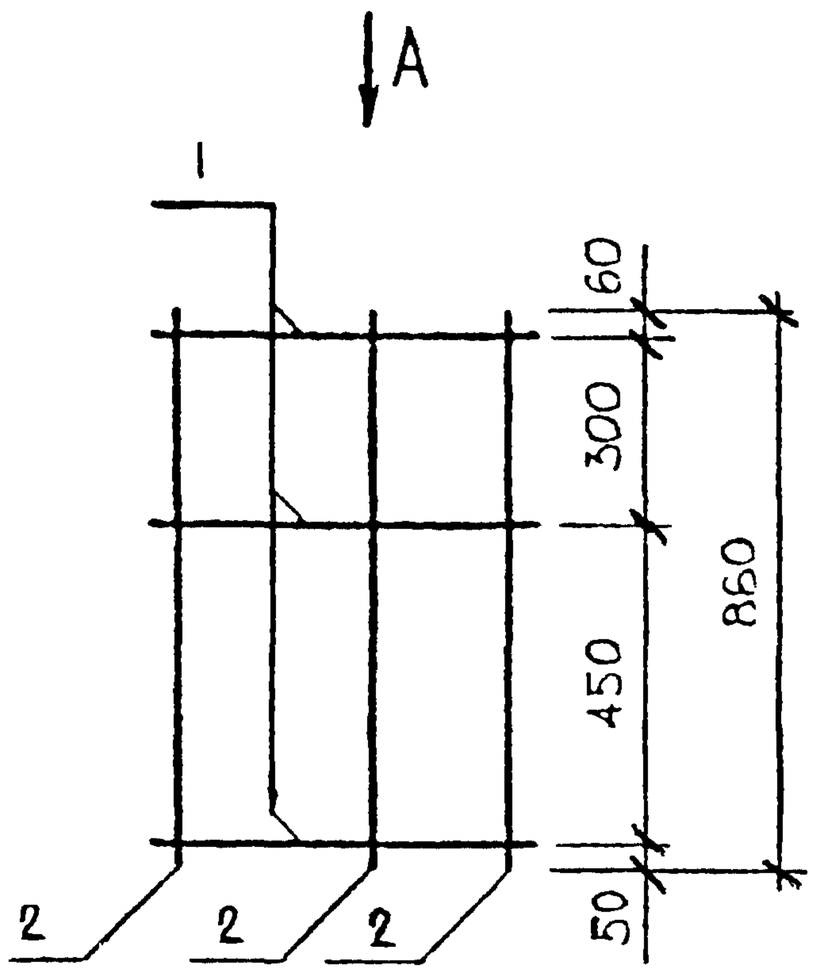

Вид А

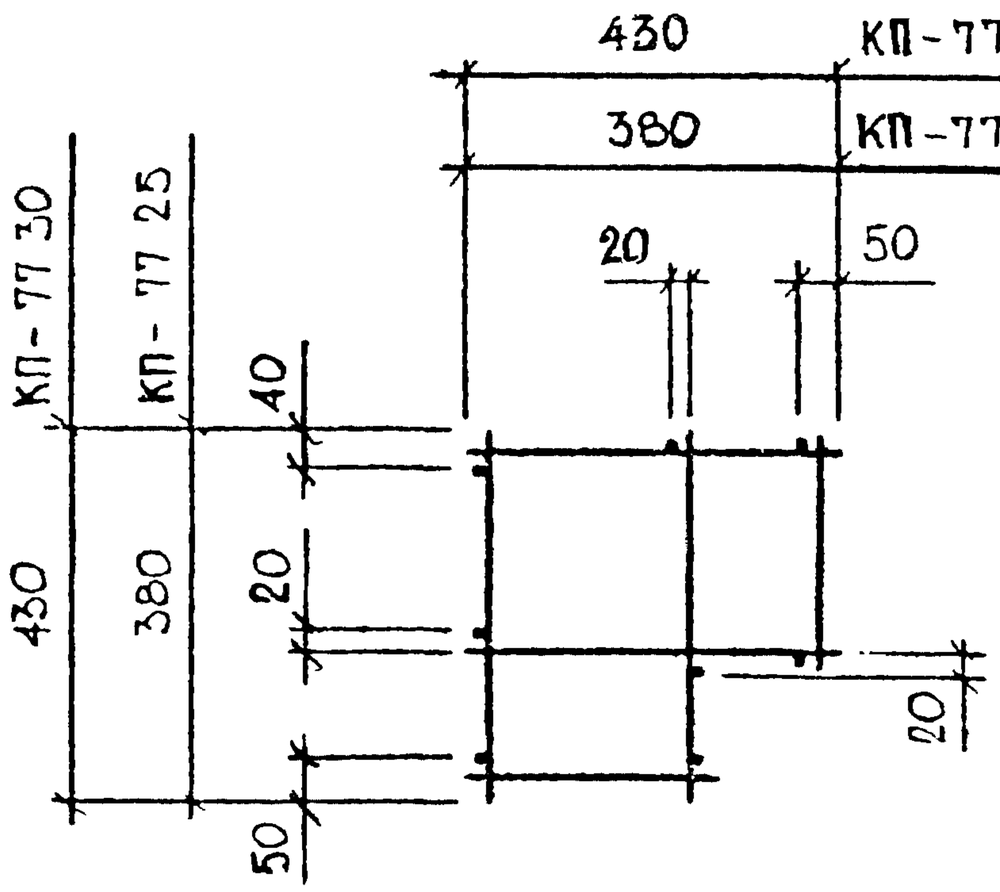

МАРКА ПРОСТРАНСТВЕННОГО КАРКАСА	ПОЗ.	МАРКА АРМАТУРНОГО ИЗДЕЛИЯ	КОЛ.	МАССА, КГ		ОБОЗНАЧЕНИЕ ДОКУМЕНТА
				1 ШТ.	ВСЕГО	
КП-77.25	1	КР-44.25	3	0.18	0.53	1-8-К77
	2	Ф5ВРI L= 860	8	0.12	0.98	Б.Ч.
	ИТОГО: 1.48					
КП-77.30	1	КР-44.30	3	0.22	0.66	1-8-К77
	2	Ф5ВРI L= 860	8	0.12	0.96	Б.Ч.
	ИТОГО: 1.62					

АРМАТУРА КЛАССА ВР-I ПО ГОСТ 6727-80

НАЧ.ОТД.	ВОЛЬНСКИЙ		
Н.КОНТР.	ЛЕОНТЬЕВА		
ГЛ.НОЧ.ОТД.	ШАЦ		
ГЛ.СПЕЦ	КОЧИН		
ГЛ.СПЕЦ	ШАНАУРОВА		
ПРОВЕР	ЛЕОНТЬЕВА		
РАЗРАБ	МИТЕЙКО		

1,030.1-1/88. 1-7-К84

ПРОСТРАНСТВЕННЫЕ КАРКАСЫ

КП-77.25, КП-77.30

СТАДИЯ	ЛИСТ	ЛИСТОВ
Р		1

ЦНИИЭП торгово-бытовых зданий и туристских комплексов

https://zavodjbi.com/

https://zavodjbi.com/

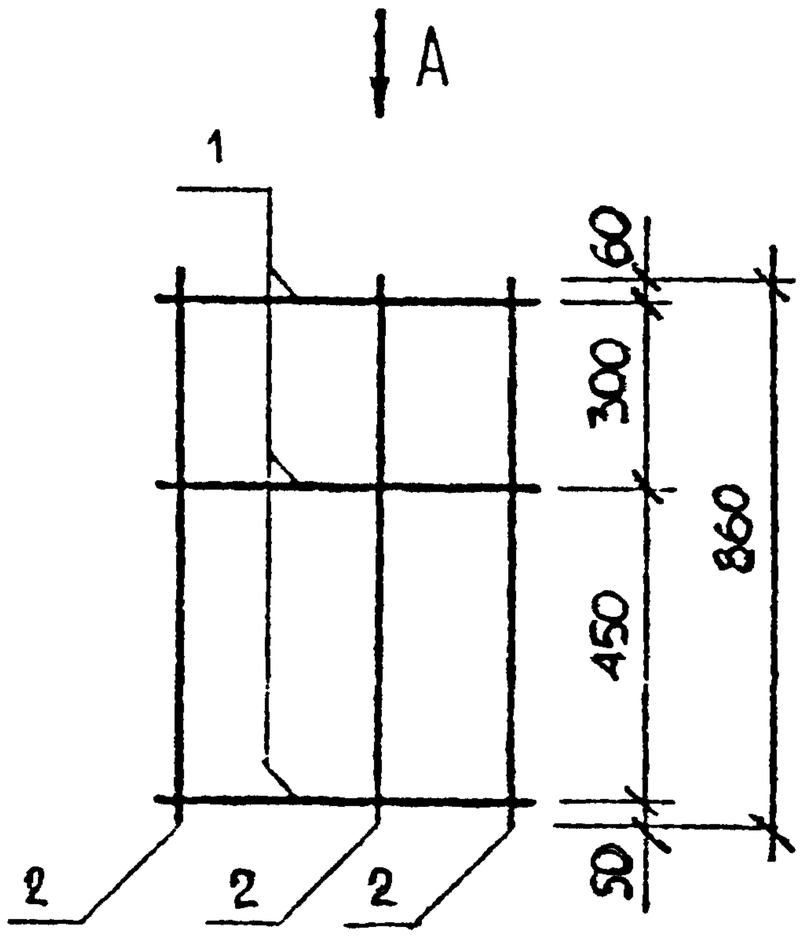

Вид А

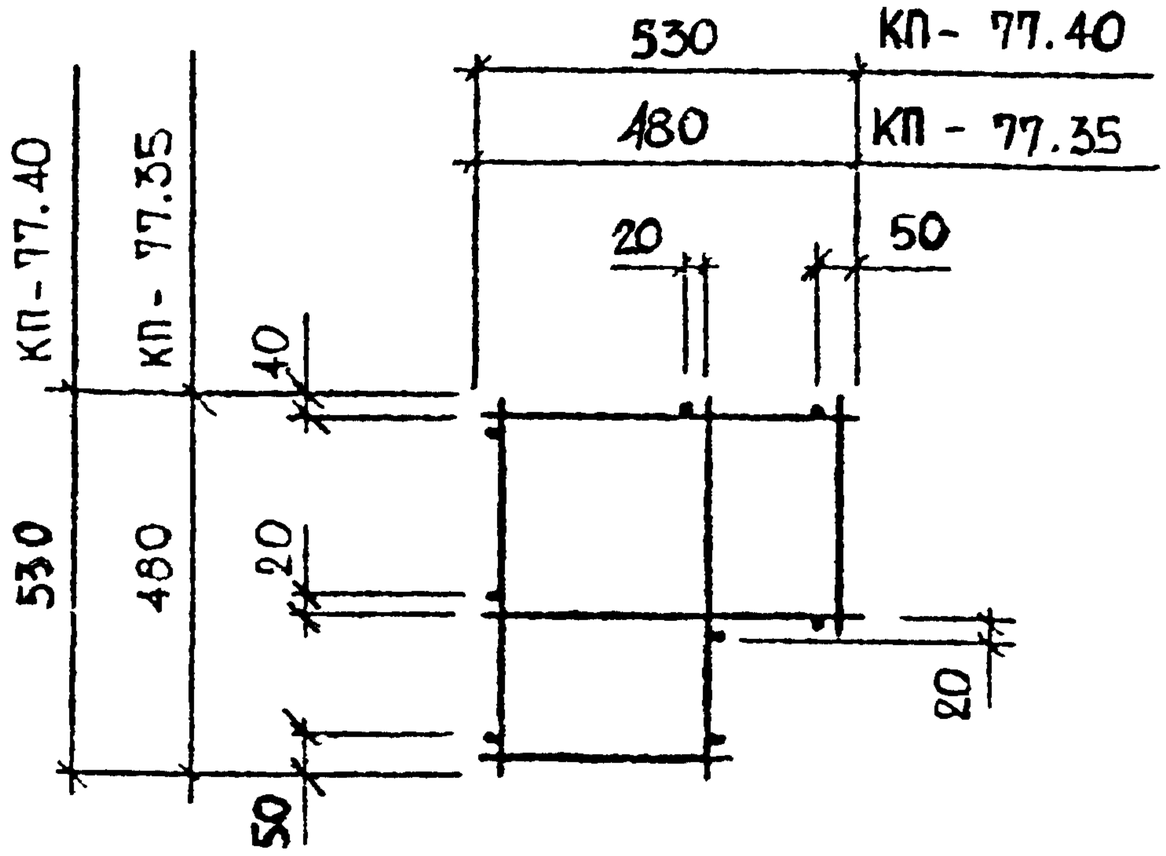

МАРКА ПРОСТРАНСТВЕННОГО КАРКАСА	ПОЗ.	МАРКА АРМАТУРНОГО ИЗДЕЛИЯ	КОЛ.	МАССА, КГ		ОБОЗНАЧЕНИЕ ДОКУМЕНТА
				1 ШТ.	ВСЕГО	
КП-77.35	1	КР-11.35	3	0.23	0.69	1-8-К77
	2	Ф5ВРI L= 860	8	0.12	0.96	Б.Ч.
	ИТОГО: 1.65					
КП-77.40	1	КР-11.40	3	0.28	0.77	1-8-К77
	2	Ф5ВРI L= 860	8	0.12	0.96	Б.Ч.
	ИТОГО: 1.73					

АРМАТУРА КЛАССА ВР-I ПО ГОСТ 6727-80

НАЧОТД.	ВОЛЬЕНСКИЙ		
НКОНТР	ЛЕОНТЬЕВА		
ГЛИНЖОТД.	ШАЦ		
ГЛСПЕЦ	КОЧИН		
ГЛСПЕЦ	ШАНАУРОВА		
ПРОВЕР	ЛЕОНТЬЕВА		
РАЗРАБ	МИТЕРКО		

1.030.1-1/88. 1-7-К85

ПРОСТРАНСТВЕННЫЕ КАРКАСЫ

КП-77.35, КП-77.40

СТАДИЯ	ЛИСТ	ЛИСТОВ
Р		1

ЦНИИЭП торгово-бытовых зданий туристских комплексов

https://zavodjbi.com/

https://zavodjbi.com/

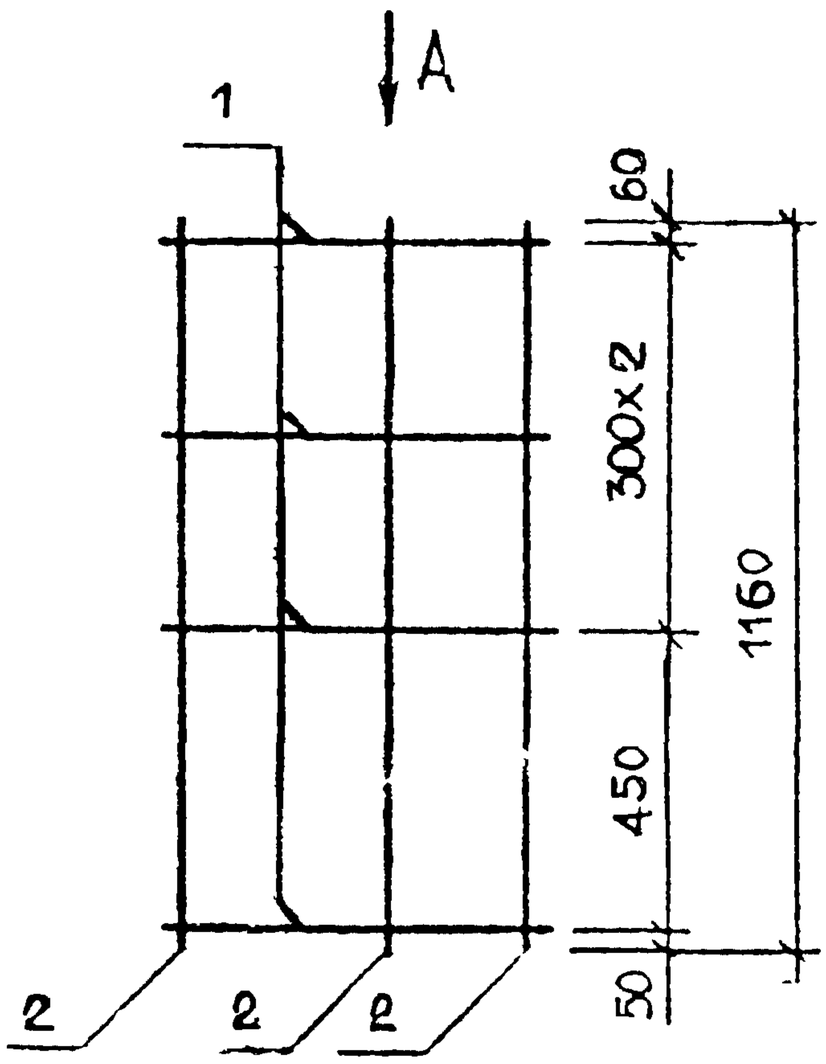

Вид А

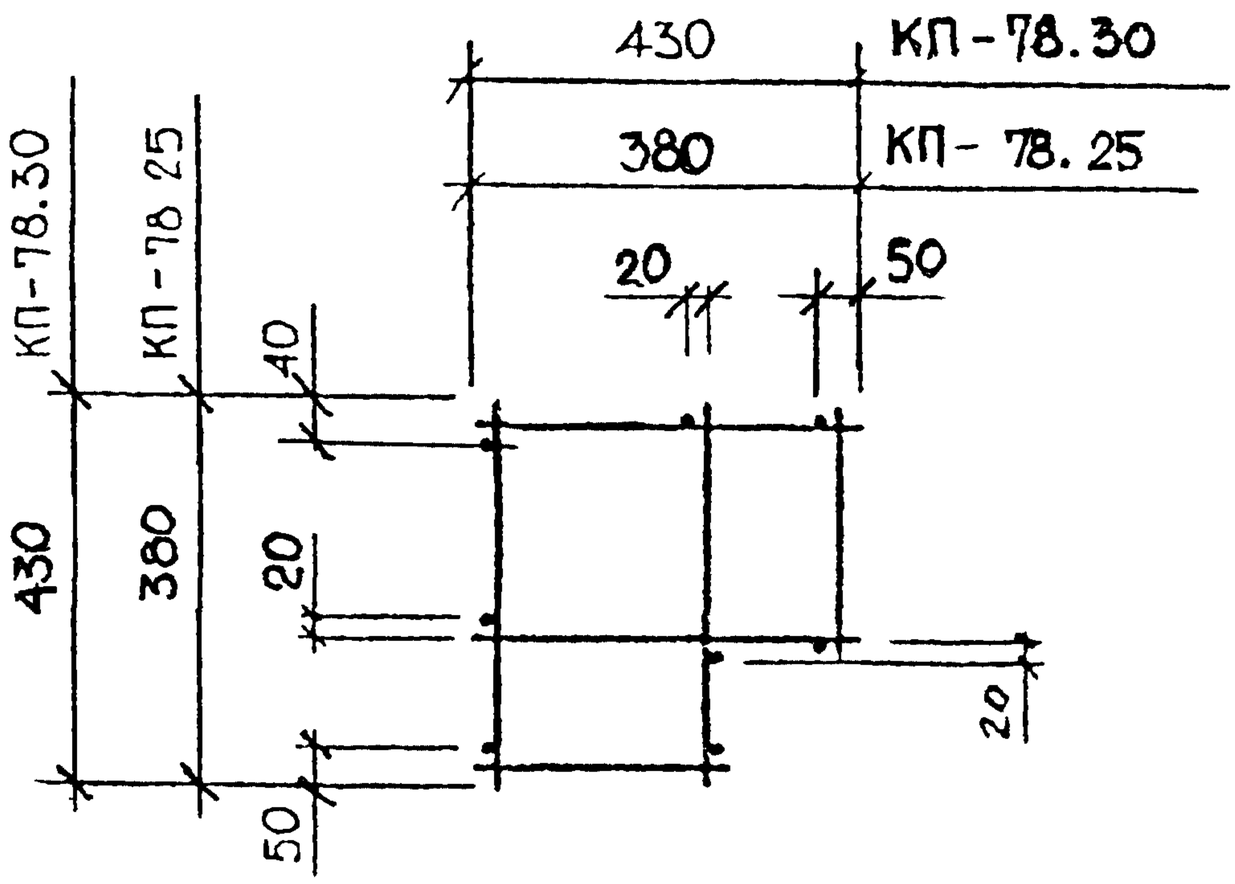

МАРКА ПРОСТРАНСТВЕННОГО КАРКАСА	ПОЗ.	МАРКА АРМАТУРНОГО ИЗДЕЛИЯ	КОЛ.	МАССА, КГ		ОБОЗНАЧЕНИЕ ДОКУМЕНТА
				1 ШТ.	ВСЕГО	
КП-78.25	1	КР-44.25	4	0.18	0.70	1-8-К 77
	2	Ф5ВРI L= 1160	8	0.16	1.29	Б.Ч.
	ИТОГО: 1.99					
КП-78.30	1	КР-44.30	4	0.22	0.88	1-8-К 77
	2	Ф5ВРI L= 1160	8	0.16	1.29	Б.Ч.
	ИТОГО: 2.17					

АРМАТУРА КЛАССА ВР-I ПО ГОСТ 8727-80

НАЧОТД.	ВОЛЬНСКАЯ		
Н.КОНТР.	ЛЕОНТЬЕВА		
ГЛИНЖОТД.	ШАЦ		
ГЛСПЕЦ	КОЧИН		
ГЛСПЕЦ	ШАНАУРОВА		
ПРОВЕР	ЛЕОНТЬЕВА		
РАЗРАБ	МОТЕЙКО		

1.030.1-1/88. 1-7-К86

ПРОСТРАНСТВЕННЫЕ КАРКАСЫ

КП-78.25, КП-78.30

СТАДИЯ	ЛИСТ	ЛИСТОВ
Р		1

ЦНИИЭП торгово-бытовых зданий туристских комплексов

https://zavodjbi.com/

https://zavodjbi.com/

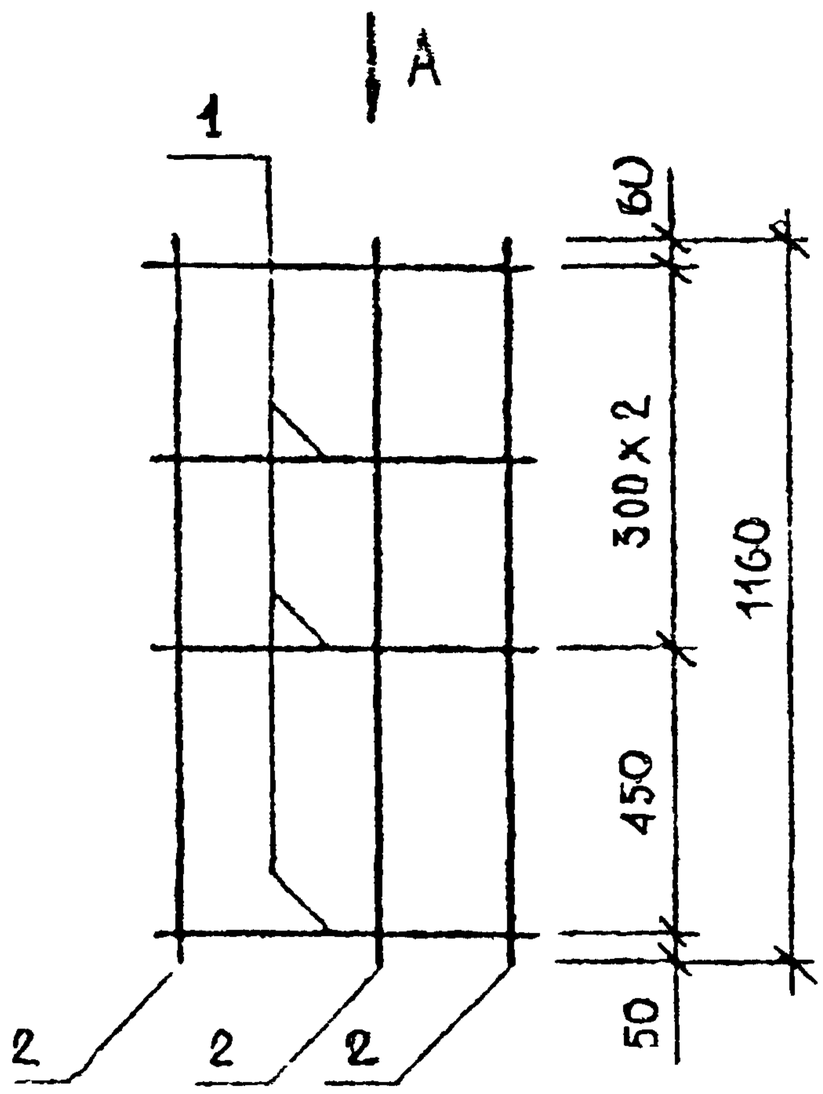

Вид А

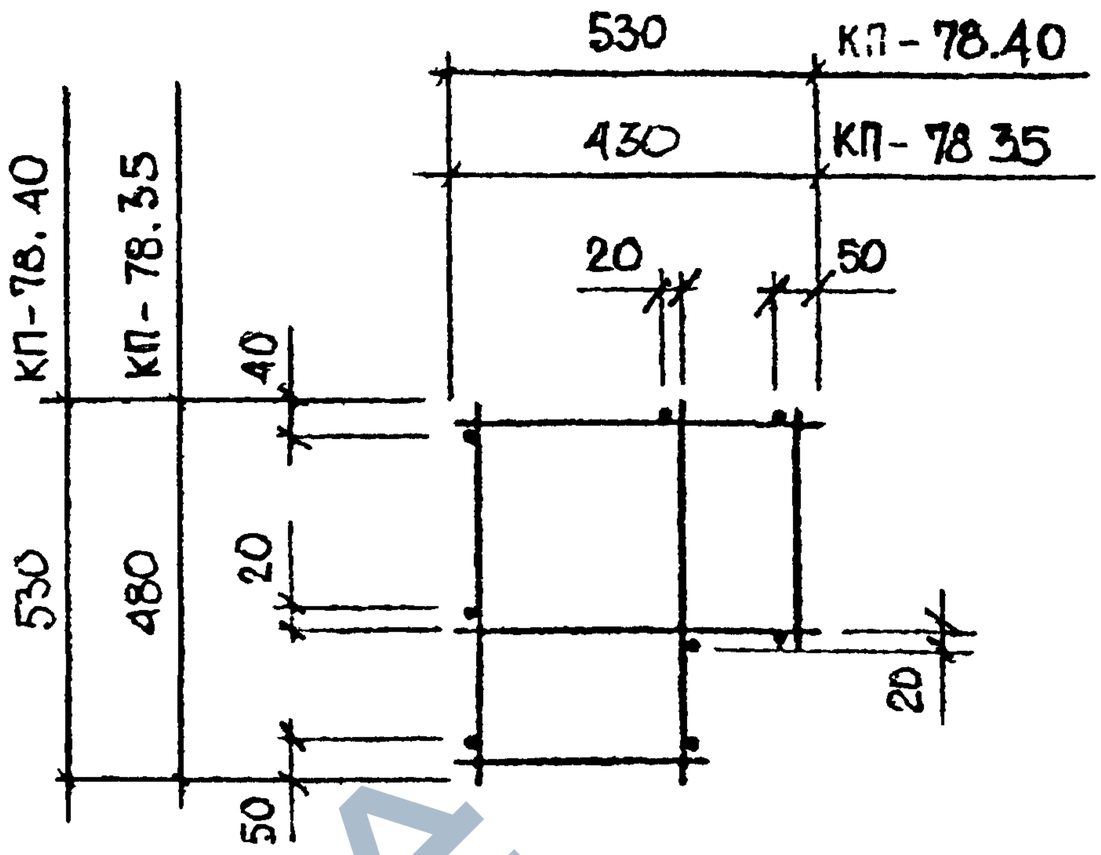

МАРКА ПРОСТРАНСТВЕННОГО КАРКАСА	ПОЗ.	МАРКА АРМАТУРНОГО ИЗДЕЛИЯ	КОЛ.	МАССА, КГ		ОБОЗНАЧЕНИЕ ДОКУМЕНТА
				1 ШТ.	ВСЕГО	
КП-78.35	1	КР-44.35	4	0.23	0.92	1-8-К-77
	2	Ф5ВРI L= 1160	8	0.16	1.29	Б.Ч.
	ИТОГО: 2.21					
КП-78.40	1	КР-44.40	4	0.26	1.03	1-8-К-77
	2	Ф5ВРI L= 1160	8	0.16	1.29	Б.Ч.
	ИТОГО: 2.32					

АРМАТУРА КЛАССА ВР-I ПО ГОСТ 6727-80

НАЧ.ОТД.	ВОЛЫНСКИЙ		
Н.КОНТР	ЛЕОНТЬЕВА		
ГЛ.КОНСТР.	ШАЦ		
ГЛ.СПЕЦ	ШАНАУРОВА		
ГЛ.СПЕЦ	КОЧИН		
ПРОВЕР	КАДЕЙКИНА		
РАЗРАБ	АЛЕКСЕЕВА		

1.030.1-1/88 1-7-К 87

ПРОСТРАНСТВЕННЫЕ КАРКАСЫ КП-78.35. КП-78 40

СТАДИЯ	ЛИСТ	ЛИСТОВ
Р		1

ЦНИИЭП ТОРГОВО-БЫТОВЫХ ЗДАНИЙ ТУРИСТСКИХ КОМПЛЕКСОВ

https://zavodjbi.com/

https://zavodjbi.com/

САПР ЦНИИЭП | ТАП СП | ВЕДУЩИЙ ИНЖЕНЕР ВЫРЛАКОВА | ЧЕЧЕНКОВА

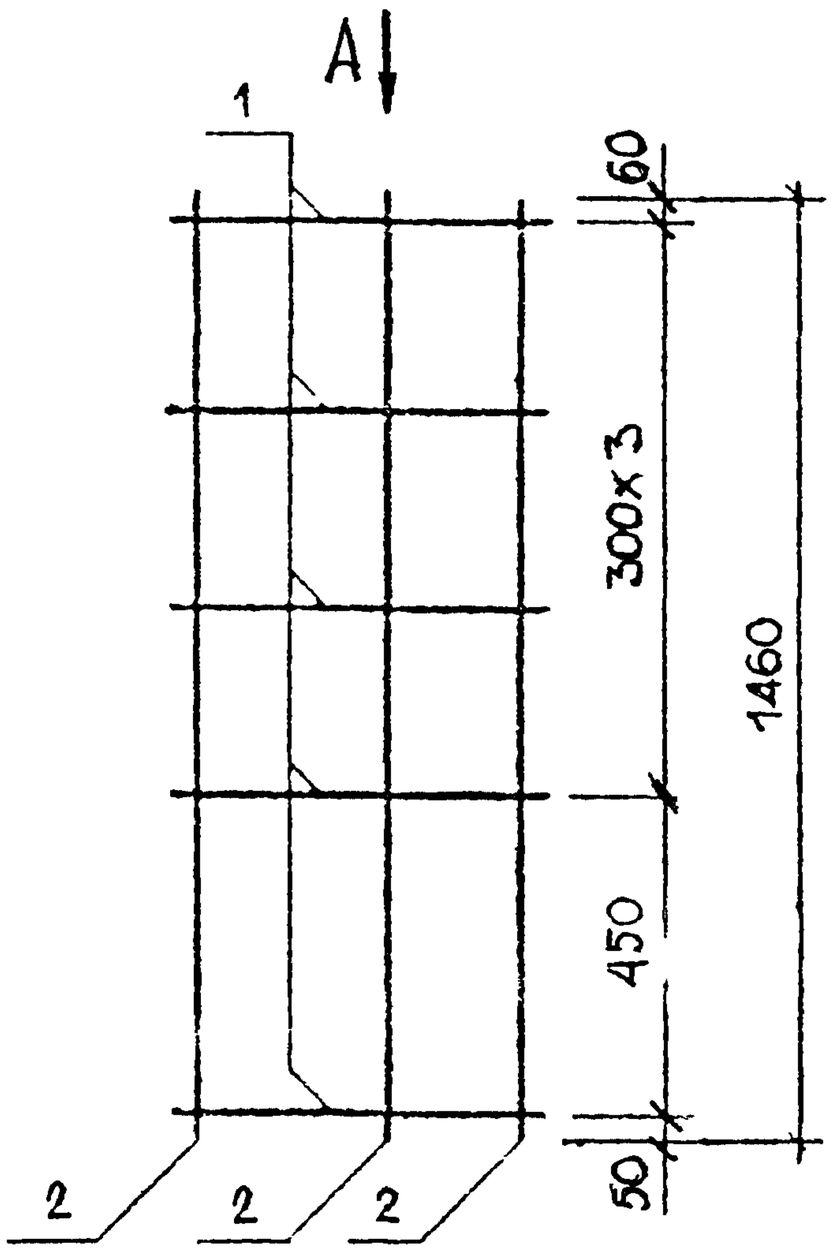

Вид А

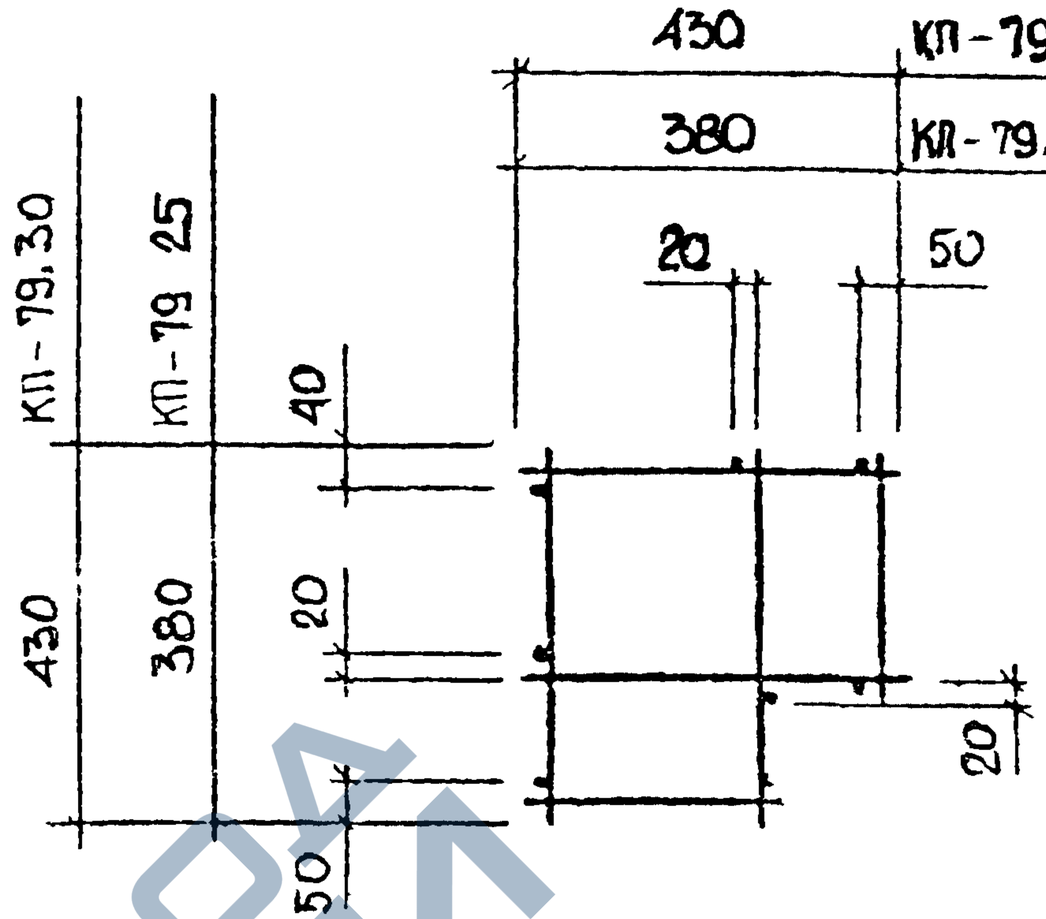

МАРКА ПРОСТРАНСТВЕННОГО КАРКАСА	ПОЗ.	МАРКА АРМАТУРНОГО ИЗДЕЛИЯ	КОЛ	МАССА. КГ		ОБОЗНАЧЕНИЕ ДОКУМЕНТА
				1 ШТ.	ВСЕГО	
КП-79 25	1	КР-44.25	5	0.18	0.88	1-8-К-77
	2	Ф5ВРI L= 1460	8	0.20	1.62	Б.Ч.
	ИТОГО: 2.50					
КП-79 30	1	КР-44.30	5	0.22	1.11	1-8-К77
	2	Ф5ВРI L= 1460	8	0.20	1.62	Б.Ч.
	ИТОГО: 2.73					

АРМАТУРА КЛАССА ВР-I ПО ГОСТ 6727-80

ВЗАМ.ИНВ | ПОДПИСЬ И ДАТА | ИНВ.№ ПОДЛ.

НАЧ.ОТД.	ВОЛЬНСКИЙ		
Н.КОНТР	ЛЕОНТЬЕВА		
ГЛ.КОНСТ.Д.	ШАЦ		
ГЛ.СПЕЦ	КОЧИН		
ГЛ.СПЕЦ	ШАНАУРОВА		
ПРОВЕР	ЛЕОНТЬЕВА		
РАЗРАБ	МИТЯЙКО		

1 030.1-1/88. 1-7-К88

ПРОСТРАНСТВЕННЫЕ КАРКАСЫ

КП-79 25, КП-79 30

СТАДИЯ	ЛИСТ	ЛИСТОВ
Р		1

ЦНИИЭП торгово-бытовых зданий туристских комплексов

https://zavodjbi.com/

https://zavodjbi.com/

САПР ЦНИИП | ТЛП СП | ВЕД.ИНЖ | БИРЛАКОВА | ЧЕЧЕНКОВА

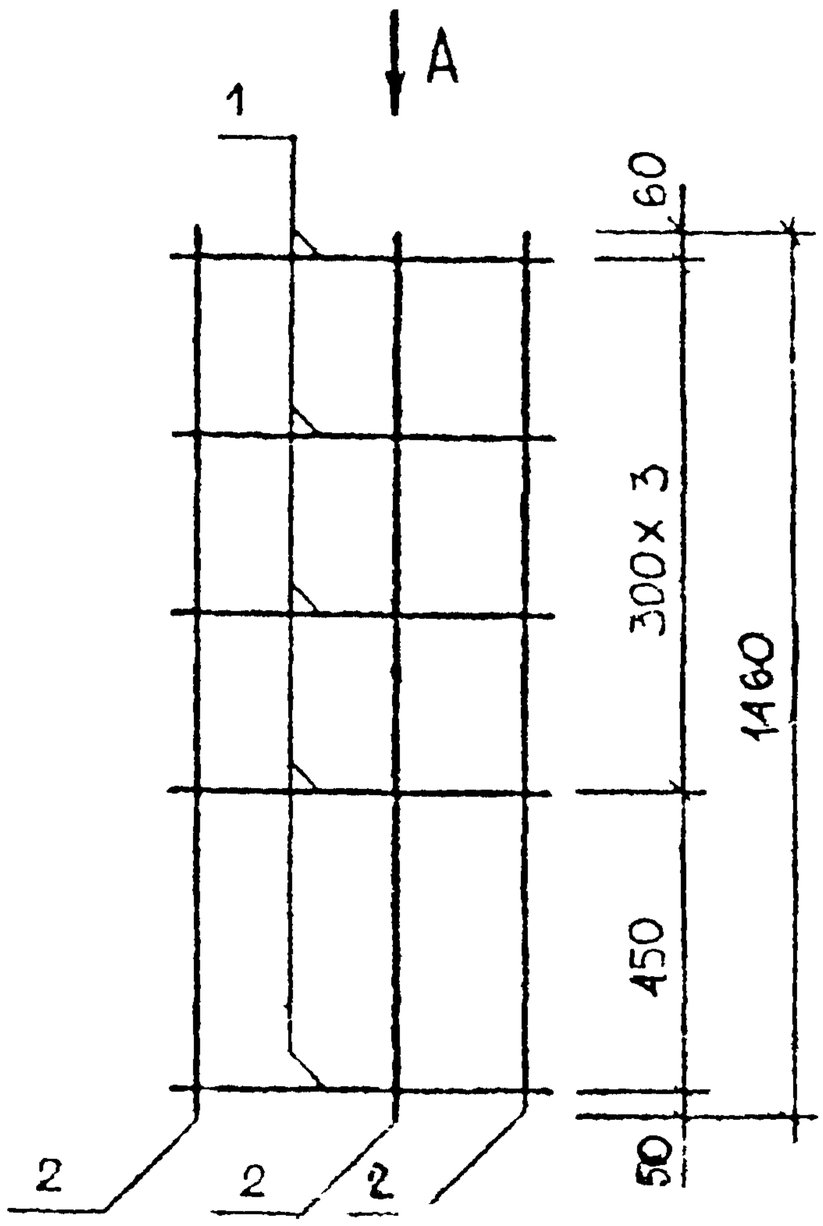

Вид А

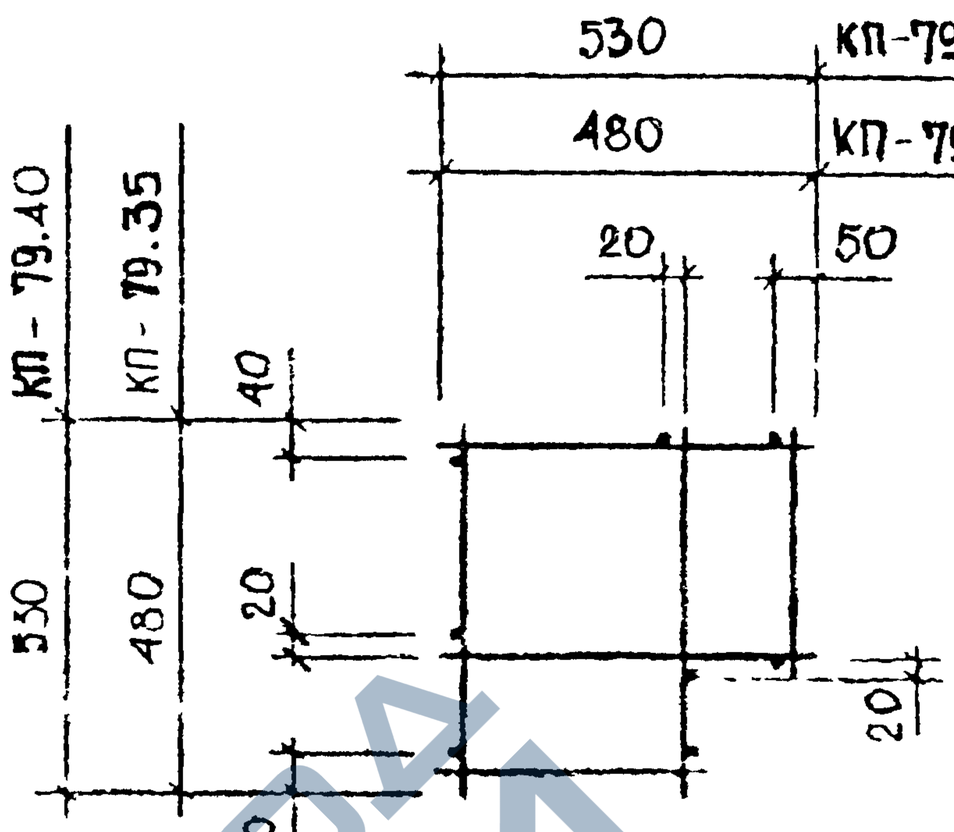

МАРКА ПРОСТРАНСТВЕННОГО КАРКАСА	ПОЗ.	МАРКА АРМАТУРНОГО ИЗДЕЛИЯ	КОЛ.	МАССА, КГ		ОБОЗНАЧЕНИЕ ДОКУМЕНТА
				1 ШТ	ВСЕГО	
КП-79.35	1	КР-44.35	5	0,23	1,15	1-8-К77
	2	Ф5ВрI L= 1460	8	0,20	1,60	Б.Ч.
	ИТОГО. 2.75					
КП-79.40	1	КР-44.40	5	0,26	1,30	1-8-К77
	2	Ф5ВрI L= 1460	8	0,20	1.60	Б.Ч.
	ИТОГО: 2,90					

АРМАТУРА КЛАССА Вр-I ПО ГОСТ 6727-80

НАЧ.ОТД	ВОЛЫНСКИЙ		
Н.КОНТР	ЛЕОНТЬЕВА		
ГЛИНЖ.ОТД	ШАЦ		
ГЛ.СПЕЦ	КОЧИН		
ГЛ.СПЕЦ	ШАНАУРОВА		
ПРОВЕР	ЛЕОНТЬЕВА		
РАЗРАБ	МИТЕЙКО		

1,030.1-1/88, 1-7-К89

ПРОСТРАНСТВЕННЫЕ КАРКАСЫ

КП-79.35, КП-79.40

СТАДИЯ	ЛИСТ	ЛИСТОВ
Р		1

ЦНИИЭП

https://zavodjbi.com/

https://zavodjbi.com/

САПР ЦНИИЭП | ТЛП СП | ВЕД ИНЖ | БУРЛАКОВА ЧЕЧЕНКОВА

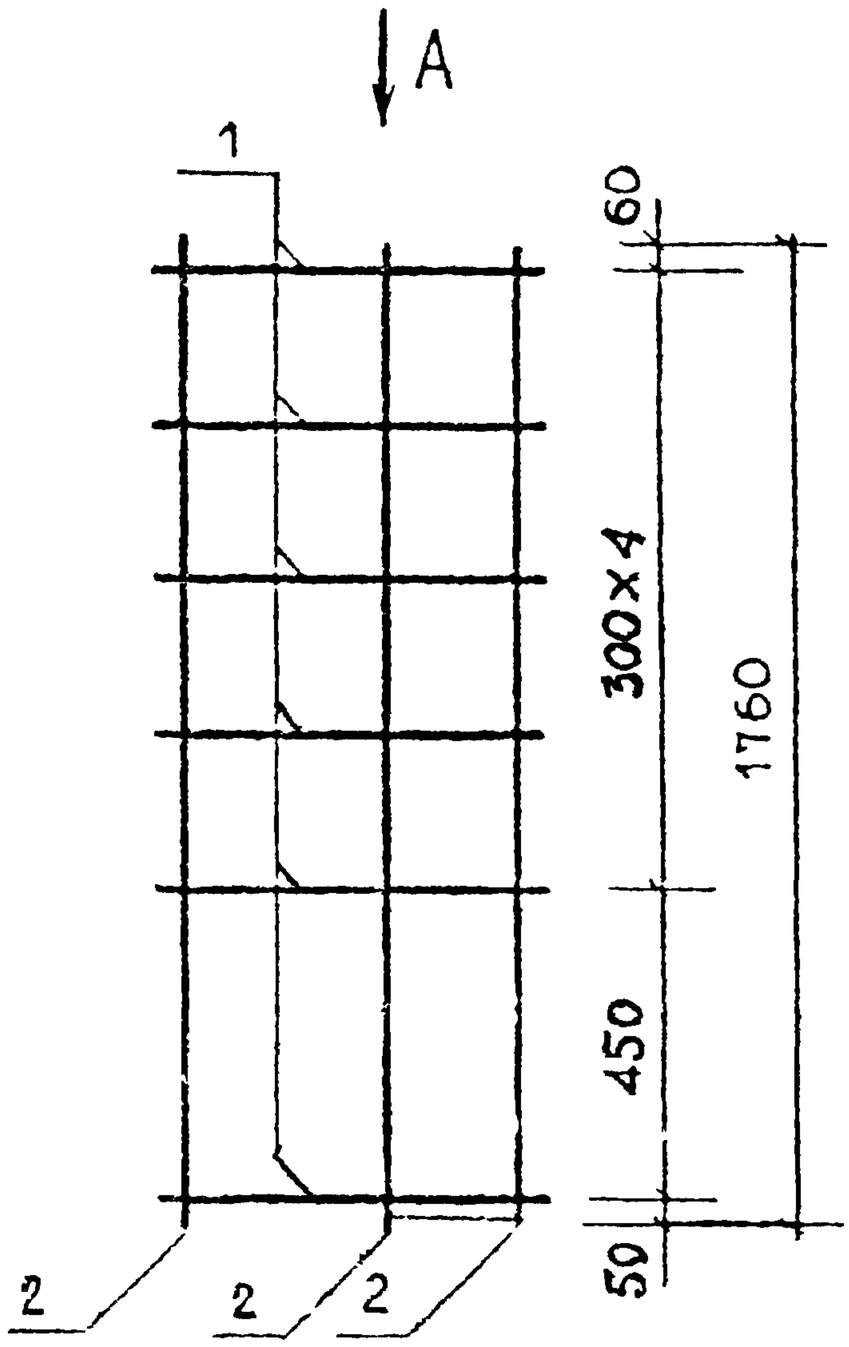

Вид А

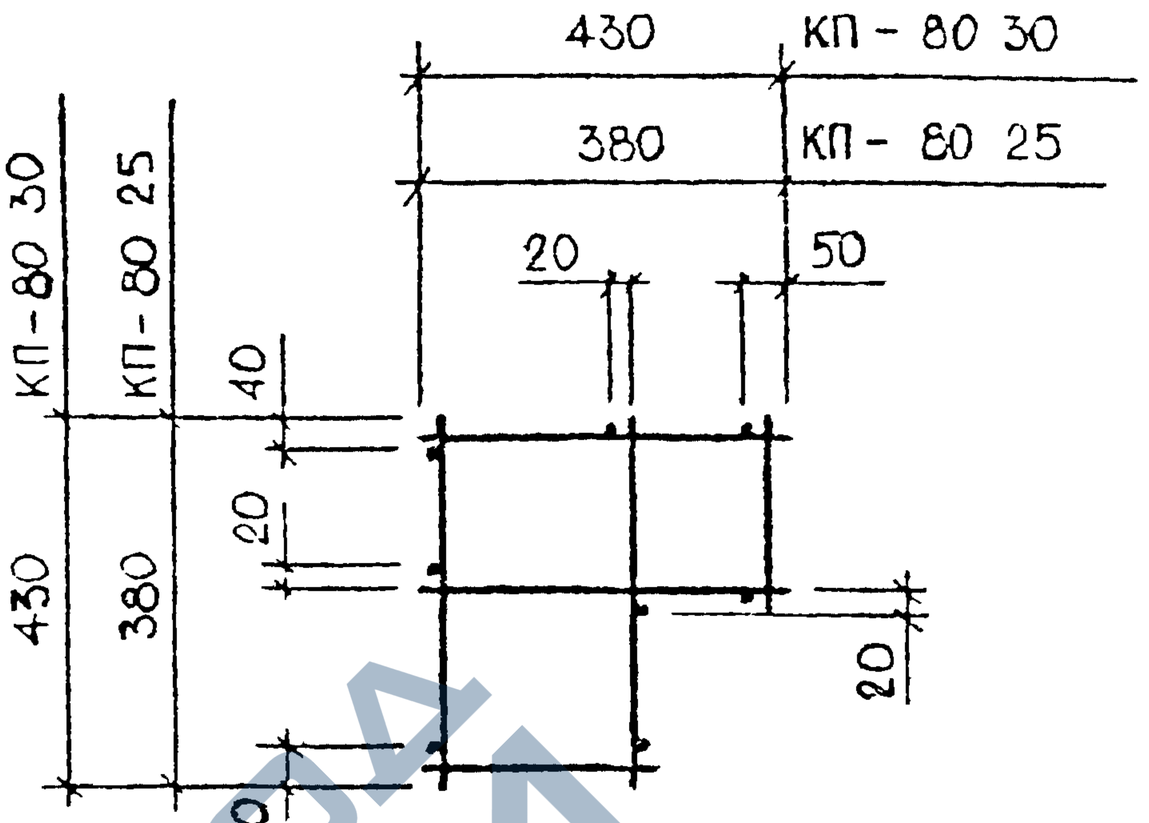

МАРКА ПРОСТРАНСТВЕННОГО КАРКАСА	ПОЗ	МАРКА АРМАТУРНОГО ИЗДЕЛИЯ	КОЛ	МАССА, КГ		ОБОЗНАЧЕНИЕ ДОКУМЕНТА
				1 ШТ	ВСЕГО	
КП-80 25	1	КР-44 25	6	0,18	1,06	1-8-К77
	2	Ф5ВРI L= 1760	8	0,24	1,96	Б.Ч.
	ИТОГО: 3.01					
КП-80 30	1	КР-44.30	6	0.22	1.33	1-8-К77
	2	Ф5ВРI L= 1760	8	0.24	1.96	Б.Ч.
	ИТОГО 3.28					

АРМАТУРА КЛАССА ВР-I ПО ГОСТ 6727-80

НАЧ ОТД	ВОЛЫНСКИЙ		
Н КОНТР	РОЖТЬЕСА		
ГЛ ИНЖ ОТД	ШАЦ		
ГЛ СПЕЦ	КОЧИН		
[illegible]	[illegible]		
Н-СВОР	ЛЕСНЫЕВА		
РАЗРАБ	МИТЕКС		

1 030 1-1/88 1-7-К 90

ПРОСТРАНСТВЕННЫЕ КАРКАСЫ

КП-80 25 КП-80 30

СТАДИЯ	ЛИСТ	ЛИСТОВ
Р		1

ЦНИИЭП торгово-бытовых зданий туристских комплексов

https://zavodjbi.com/

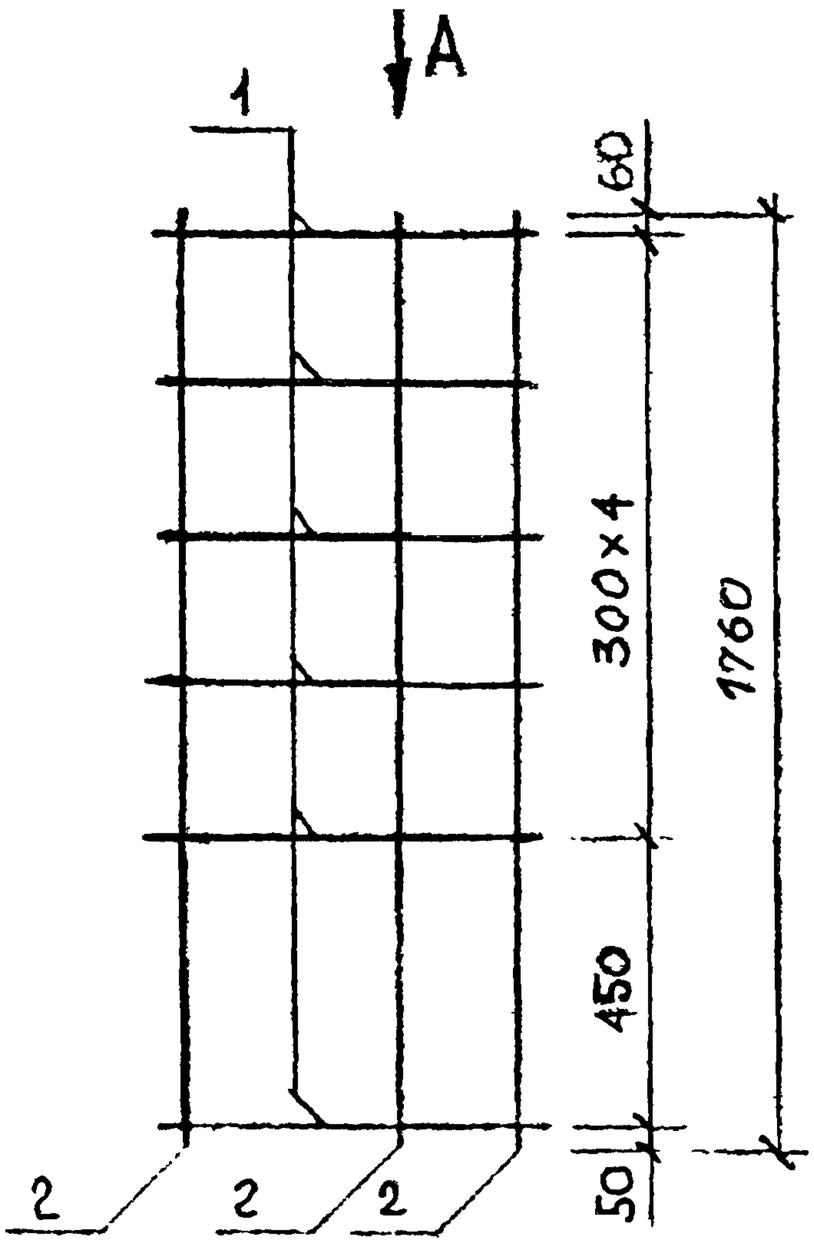

Вид А

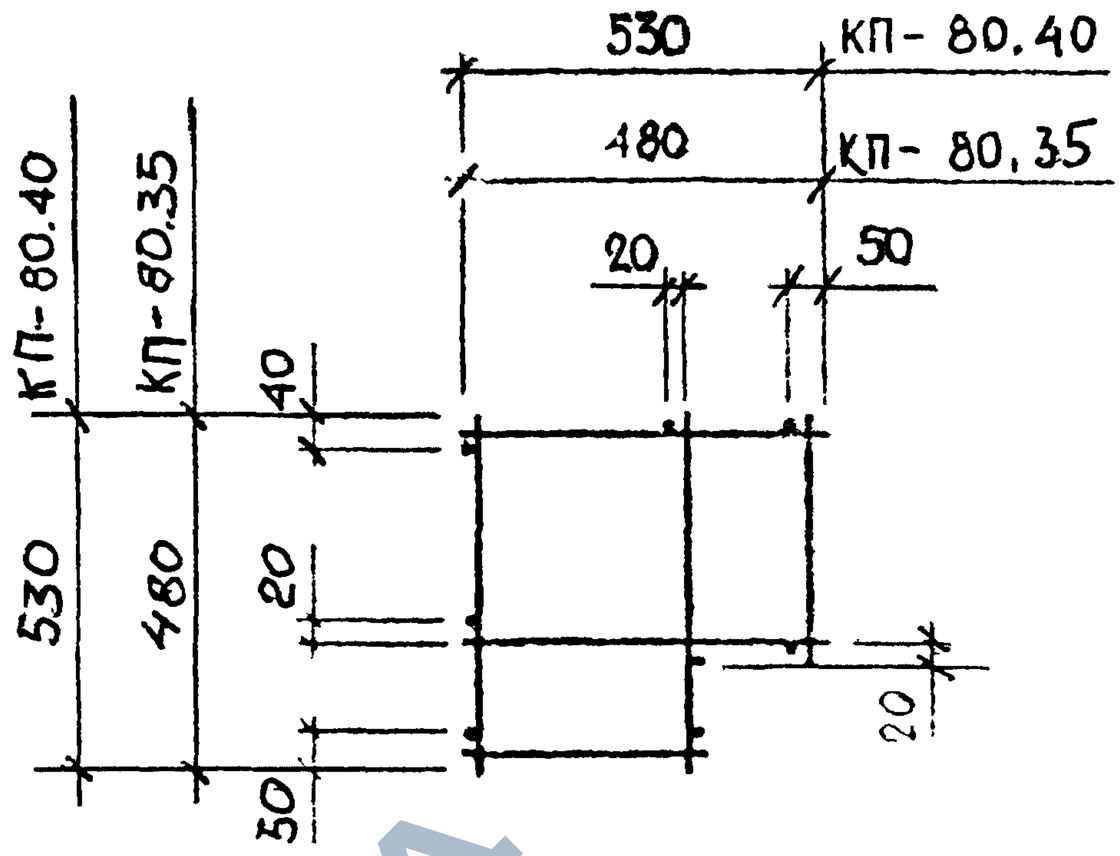

МАРКА ПРОСТРАНСТВЕННОГО КАРКАСА	ПОЗ.	МАРКА АРМАТУРНОГО ИЗДЕЛИЯ	КОЛ.	МАССА, КГ		ОБОЗНАЧЕНИЕ ДОКУМЕНТА
				1 ШТ.	ВСЕГО	
КП-80.35	1	КР-44.35	6	0,23	1,38	1-8-К77
	2	Ø5ВРI L= 1760	8	0,24	1,96	6.Ч.
	ИТОГО: 3.34					
КП-80.40	1	КР-44.40	6	0,26	1,54	1-8-К77
	2	Ø5ВРI L= 1760	8	0,24	1,96	6.Ч.
	ИТОГО: 3.50					

АРМАТУРА КЛАССА ВР-I ПО ГОСТ 6727-80

НАЧОТД	ВОЛЫНСКИЙ		
НКОНТР	ЛЕОНТЬЕВА		
ГИПКОЗТС	ЦАЦ		
ГЛСПЕЦ.	КОЗИН		
ГЛСПЕЦ	ШАНАУРОВА		
ПРОВЕР	ЛЕОНТЬЕВА		
РАЗРАБ	МИТЯКО		

1.030.1-1/88. 1-7-К91

ПРОСТРАНСТВЕННЫЕ КАРКАСЫ

КП-80.35, КП-80.40

СТАДИЯ	ЛИСТ	ЛИСТОВ
Р		1

ЦНИИЭП торгово-бытовых зданий туристских комплексов

https://zavodjbi.com/

https://zavodjbi.com/

ЦНИИЭП СП КП-81 Ч-ЧЕНКОВА

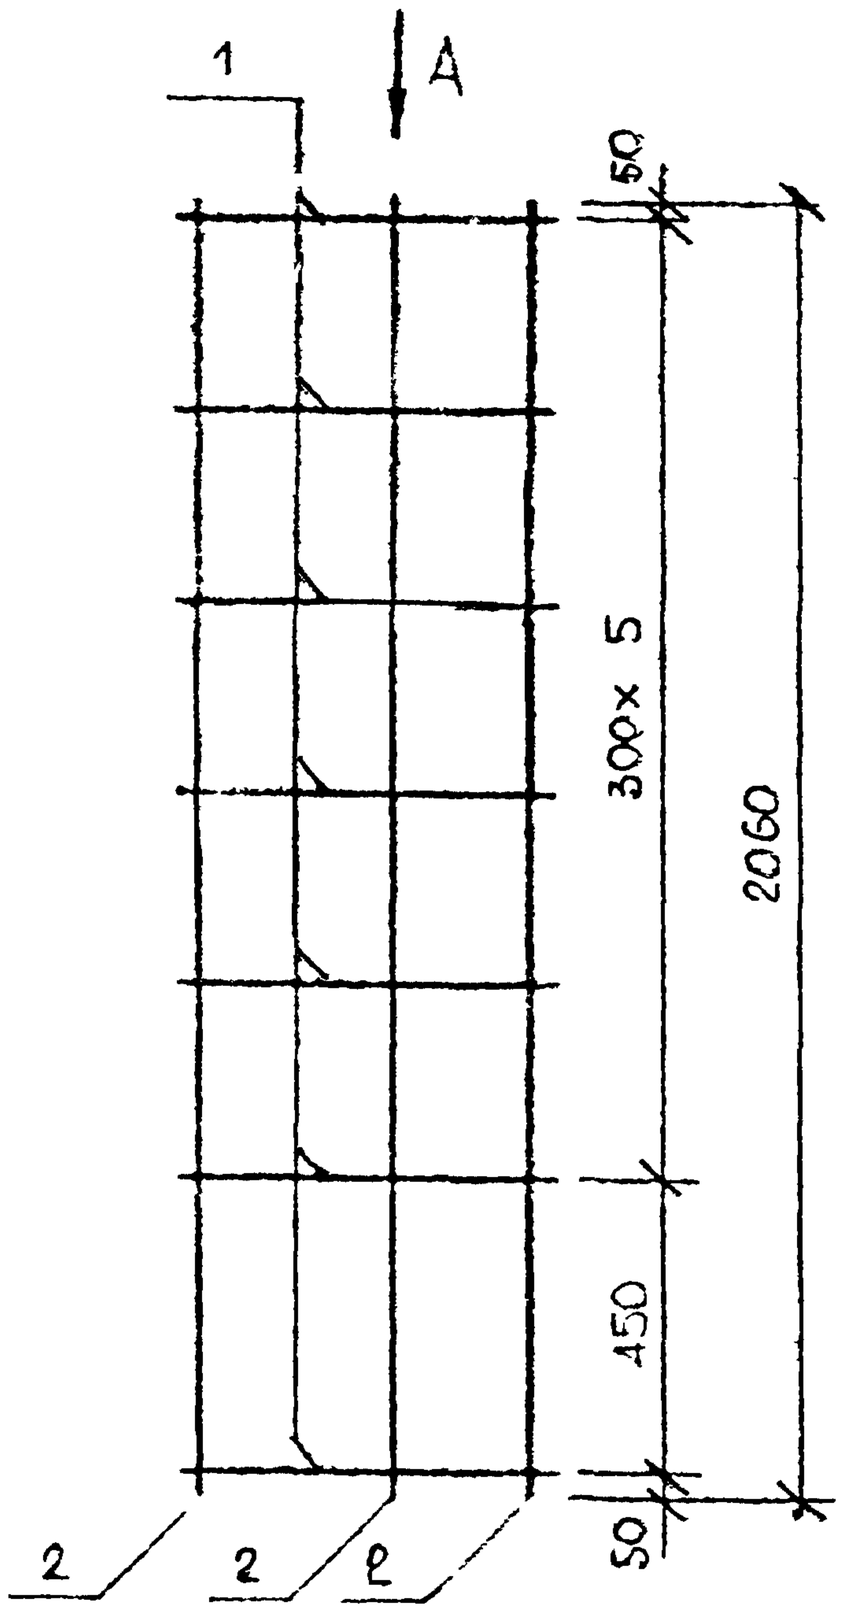

Вид А

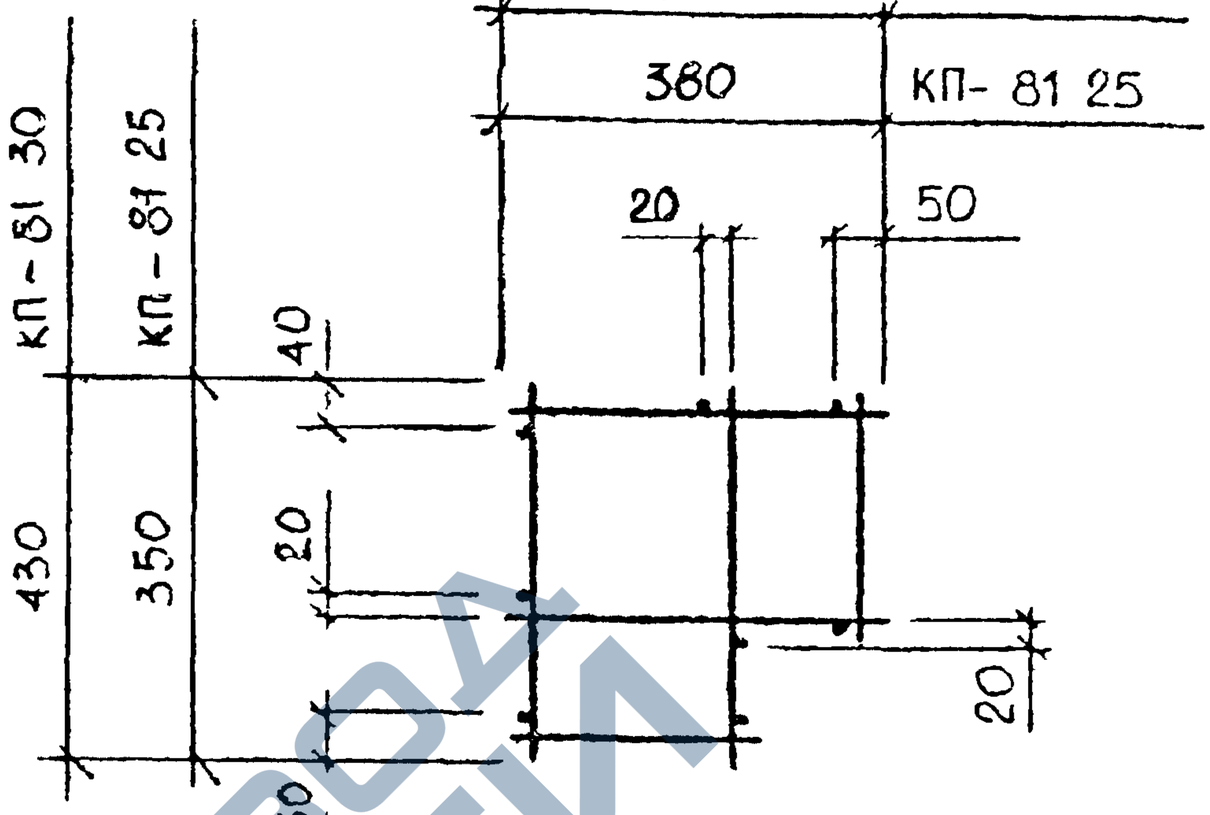

МАРКА ПРОСТРАНСТВЕННОГО КАРКАСА	ПОЗ	МАРКА АРМАТУРНОГО ИЗДЕЛИЯ	КОЛ	МАССА КГ		ОБОЗНАЧЕНИЕ ДОКУМЕНТА
				1 ШТ	ВСЕГО	
КП-81 25	1	КР-44.25	7	0.18	1 23	1-8-К77
	2	Ф5ВРI L= 2060	8	0.29	2 29	6.Ч
	ИТОГО 3 52					
КП-81 30	1	КР-44 30	7	0 22	1 55	1-8-К77
	2	Ф5ВРI L= 2060	8	0 29	2 29	6 Ч
	ИТОГО. 3 84					

АРМАТУРА КЛАССА ВР-I ПО ГОСТ 6727-80*

НАЧ ОТД	ВОЛЫНСКИЙ	
Н КОНТР	ЛЕОНТЬЕВА	
ГЛ ИНЖ ОТД	ШАЦ	
ГЛ СПЕЦ	КОЧИН	
ГЛ СПЕЦ	ШАНАУРОВА	
ГРОВЕР	ЕОНТЬЕВА	
РАЗРАБ	МИТЕИН С	

1 030 1-1/88 1-7-К 92

ПРОСТРАНСТВЕННЫЕ КАРКАСЫ

КП-81 25, КП-81 30

СТАДИЯ	ЛИСТ	ЛИСТОВ
Р		1

ЦНИИЭП торгово-бытовых зданий туристских комплексов

https://zavodjbi.com/

https://zavodjbi.com/

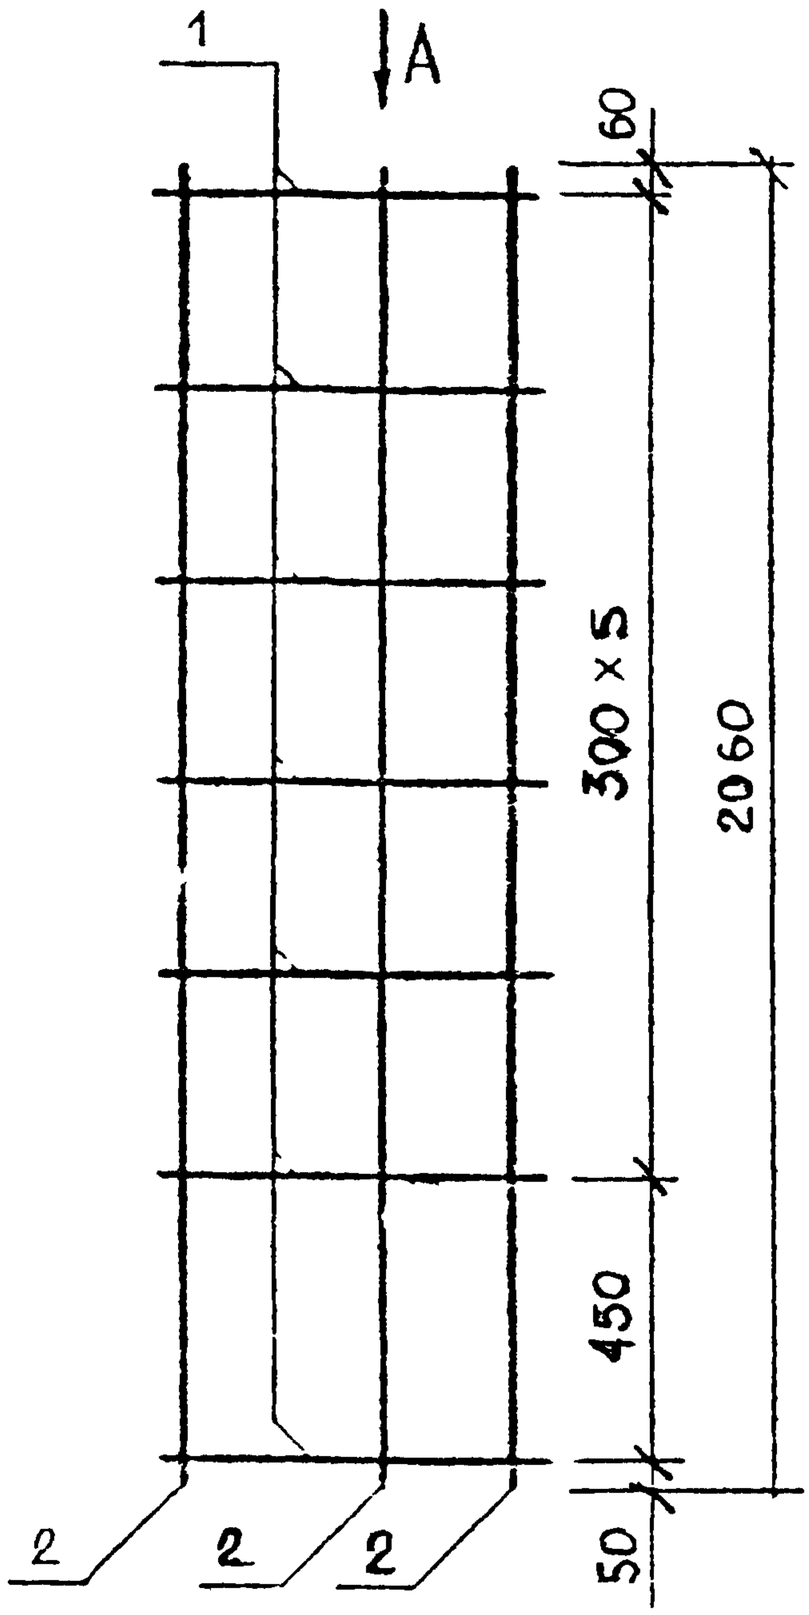

Вид А

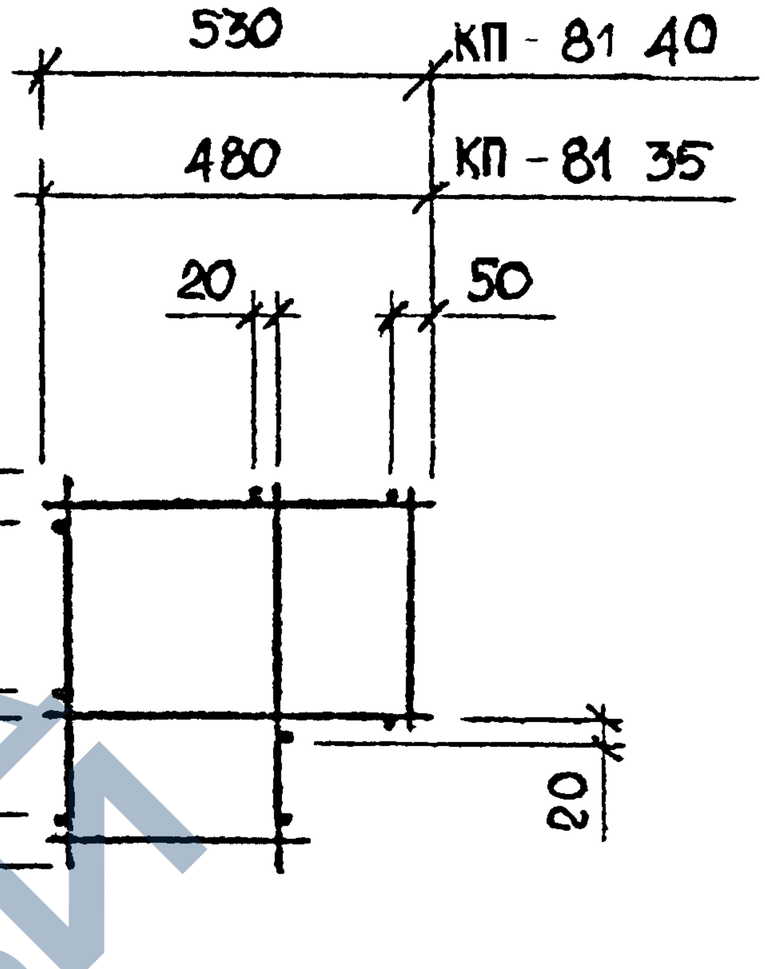

МАРКА ПРОСТРАНСТВЕННОГО КАРКАСА	ПОЗ	МАРКА АРМАТУРНОГО ИЗДЕЛИЯ	КОЛ	МАССА, КГ		ОБОЗНАЧЕНИЕ ДОКУМЕНТА
				1 ШТ	ВСЕГО	
КП-81 35	1	КР-44.35	7	0,23	1,61	1-8-К77
	2	Ø5ВРI L= 2060	8	0,29	2,29	Б.Ч.
	ИТОГО: 3,90					
КП-81 40	1	КР-44.40	7	0,26	1,80	1-8-К77
	2	Ø5ВРI L= 2060	8	0,29	2,29	Б.Ч.
	ИТОГО: 4,09					

АРМАТУРА КЛАССА ВР-I ПО ГОСТ 6727-80*

НАЧ.ОТД	ВОЛЫНСКИЙ		
Н.КОНТР	ЛЕОНТЬЕВА		
ГЛ.ИНЖ.ОТД	ШАЦ		
ГЛ.СПЕЦ	КОЧИН		
ГЛ.СПЕЦ	ШАНАУРОВА		
РУКОВОД	ЛЕОНТЬЕВА		
РАЗРАБ	МИТЕЧКО		

1 030 1-1/88 1-7-К 93

ПРОСТРАНСТВЕННЫЕ КАРКАСЫ

КП-81 35, КП-81 40

СТАДИЯ	ЛИСТ	ЛИСТОВ
Р		1

ЦНИИЭП торгово-бытовых зданий туристских комплексов

https://zavodjbi.com/

Т/П СП САПР
ВЕДИНД БУРЛАКОВА
НИЗВЕР ЧЕЧЕНКОВА
ЦНИИЭП

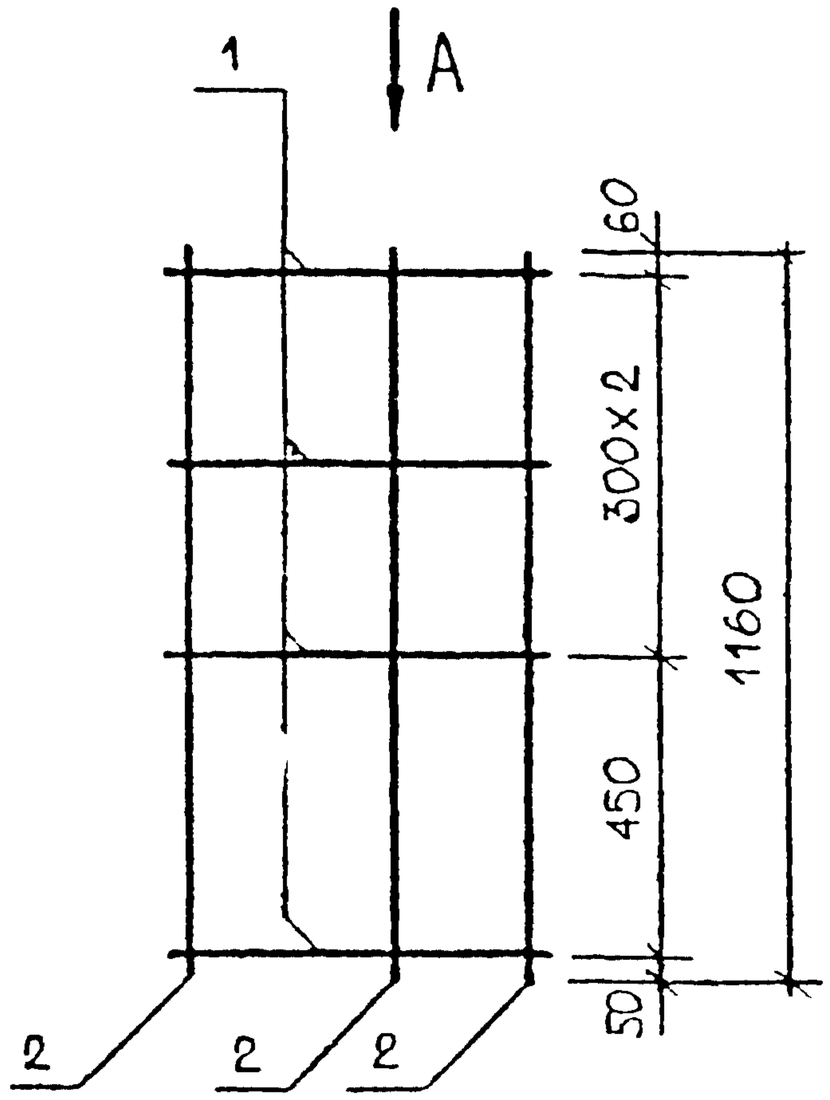

Вид А

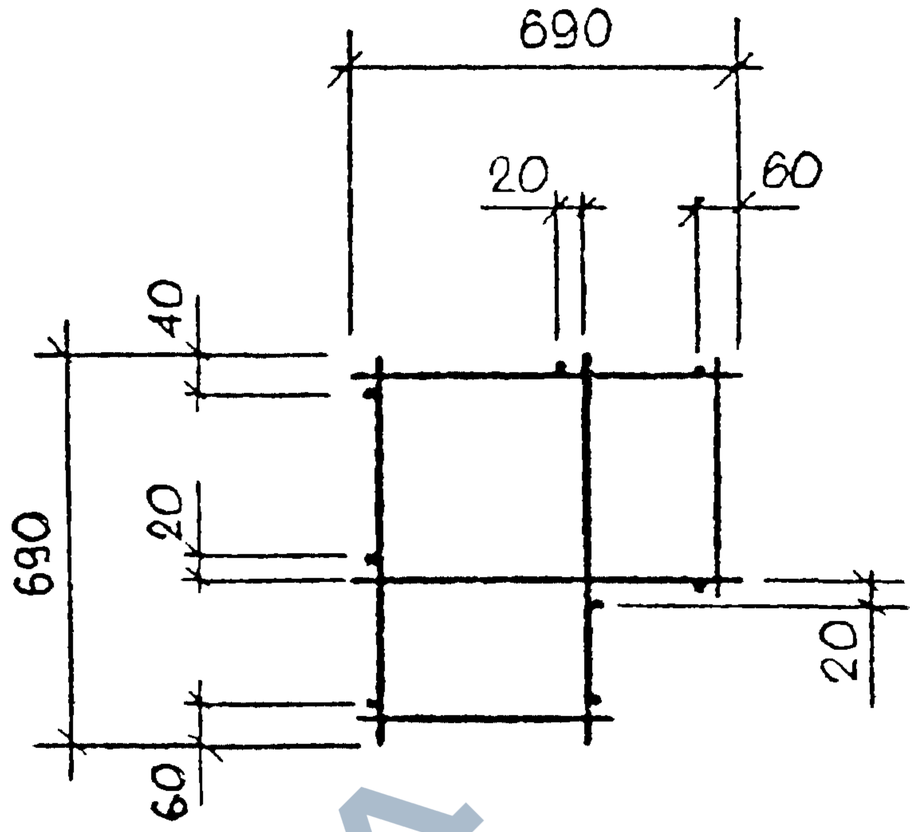

МАРКА ПРОСТРАНСТВЕННОГО КАРКАСА	ПОЗ.	МАРКА АРМАТУРНОГО ИЗДЕЛИЯ	КОЛ.	МАССА, КГ		ОБОЗНАЧЕНИЕ ДОКУМЕНТА
				1 ШТ.	ВСЕГО	
КП-82.25	1	КР-45.25	4	0,29	1,15	1-8-К78
	2	Ф5ВРI L= 1160	8	0,16	1,29	Б.Ч.
	ИТОГО: 2,44					
КП-82.30	1	КР-45.30	4	0,30	1,19	1-8-К78
	2	Ф5ВРI L= 1160	8	0,16	1,29	Б.Ч.
	ИТОГО: 2,48					

АРМАТУРА КЛАССА ВР-I ПО ГОСТ 6727-80*

НАЧ.ОТД	ВОЛЬНСКИЙ		
Н.КОНТР	ЛЕОНТЬЕВА		
ГЛИНЖ.ОТД	ШАЦ		
Г И П	ШАНАУРОВА		
Г И П	КОЧИН		
ПРОВЕР	ЛЕОНТЬЕВА		
РАЗРАБ	МИТЕЙКО		

1.030.1-1/88. 1-7-К94

ПРОСТРАНСТВЕННЫЕ КАРКАСЫ

КП-82 25. КП-82.30

СТАДИЯ	ЛИСТ	ЛИСТОВ
Р		1

ЦНИИЭП торгово-бытовых зданий туристских комплексов

https://zavodjbi.com/

https://zavodjbi.com/

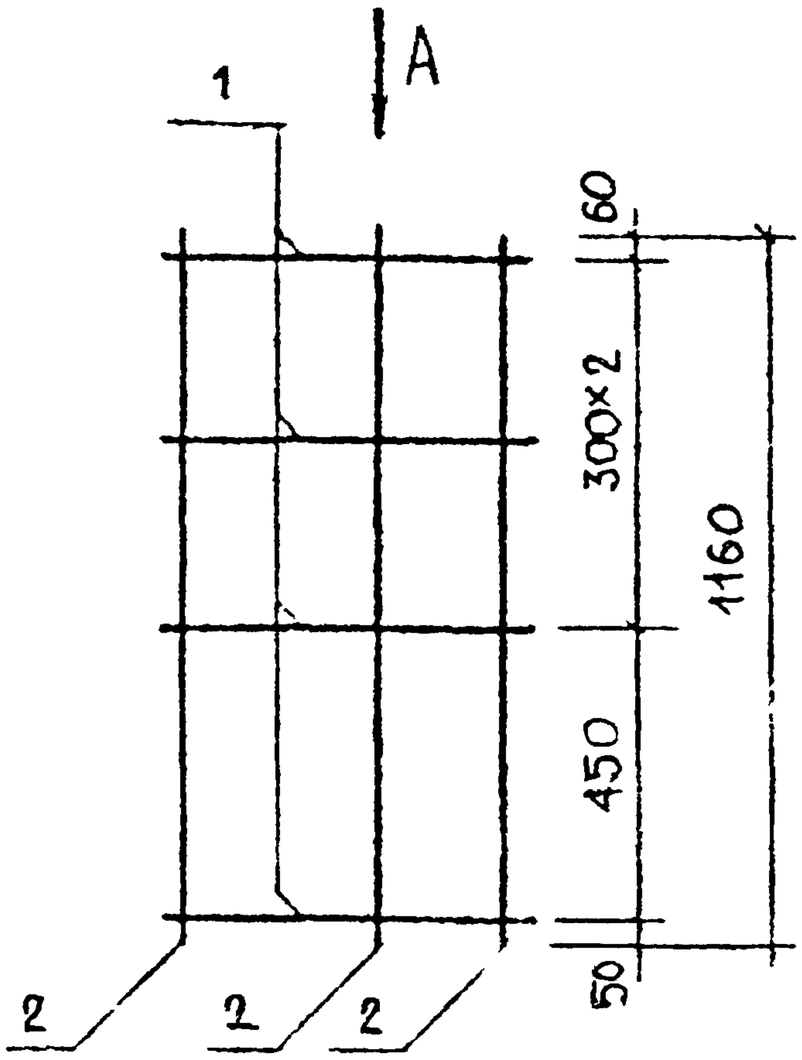

Вид А

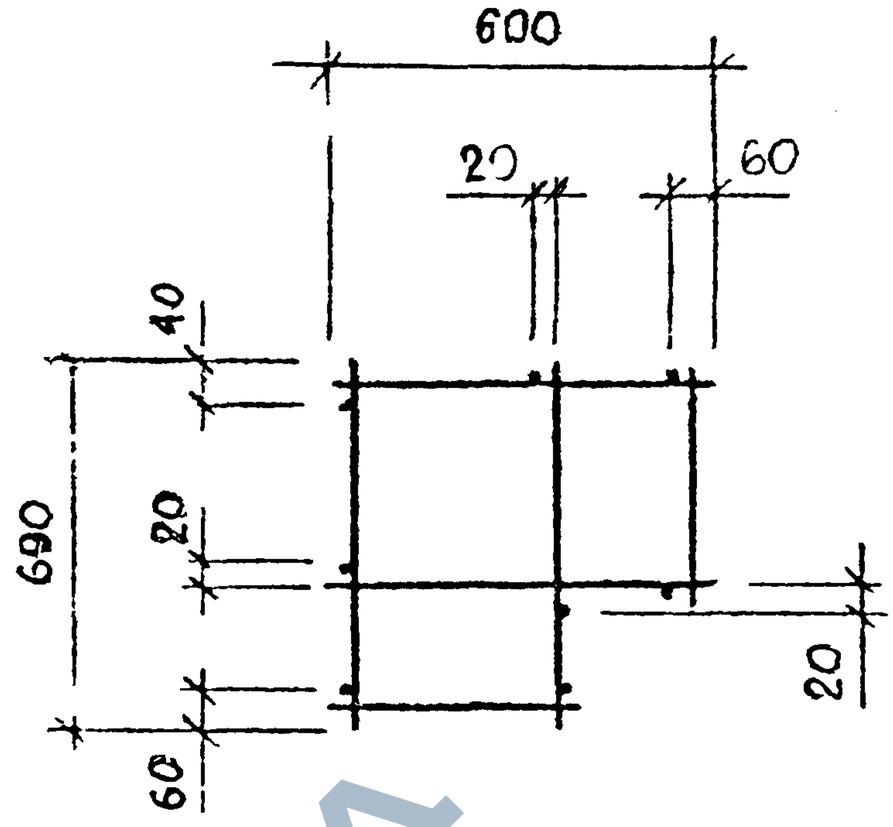

МАРКА ПРОСТРАНСТВЕННОГО КАРКАСА	ПОЗ.	МАРКА АРМАТУРНОГО ИЗДЕЛИЯ	КОЛ.	МАССА, КГ		ОБОЗНАЧЕНИЕ ДОКУМЕНТА
				1 ШТ.	ВСЕГО	
КП-82.35	1	КР-45.35	4	0.31	1.22	1-8-К78
	2	Ф5ВРI L= 1160	8	0.16	1.29	Б.Ч.
	ИТОГО: 2.51					
КП-82.40	1	КР-45.40	4	0.32	1.26	1-8-К78
	2	Ф5ВРI L= 1160	8	0.16	1.29	Б.Ч.
	ИТОГО: 2.55					

АРМАТУРА КЛАССА ВР-I ПО ГОСТ 6727-80

НАЧ.ОТД.	ВОЛЬНСКИЙ		
Н.КОНТР	ЛЕОНТЬЕВА		
ГЛ.ИНЖ.ОТД.	ШАЦ		
Г И П	ШАНАУРОВА		
Г И П	КОЧИН		
ПРОВЕР	ЛЕОНТЬЕВА		
РАЗРАБ	МИТЕРКО		

1.030.1-1/88. 1-7-К 95

ПРОСТРАНСТВЕННЫЕ КАРКАСЫ

КП-82.35, КП-82.40

СТАДИЯ	ЛИСТ	ЛИСТОВ
Р		1

ЦНИИЭП торгово-бытовых зданий туристских комплексов

https://zavodjbi.com/

https://zavodjbi.com/

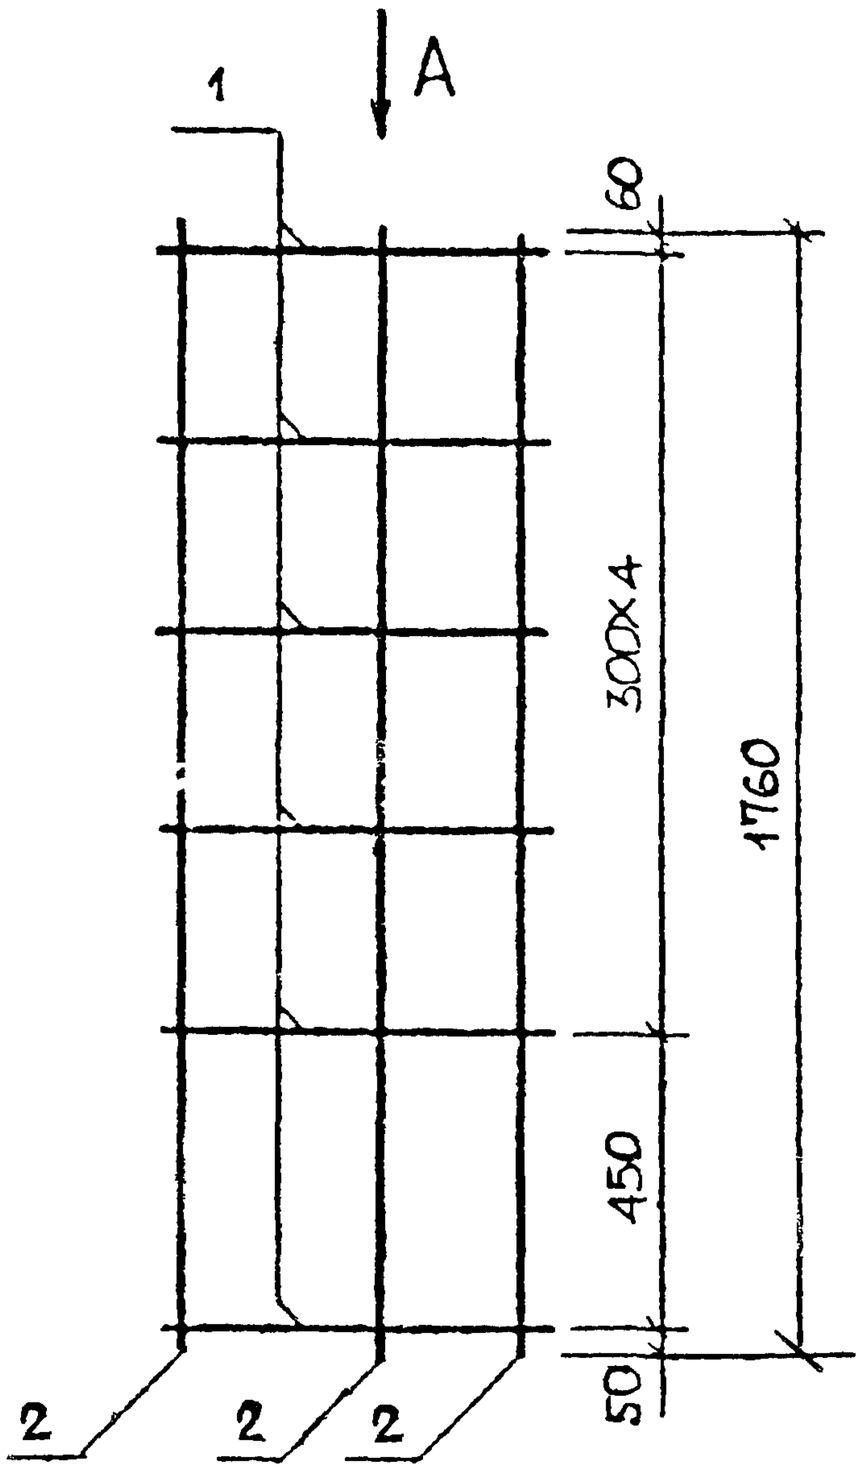

Вид А

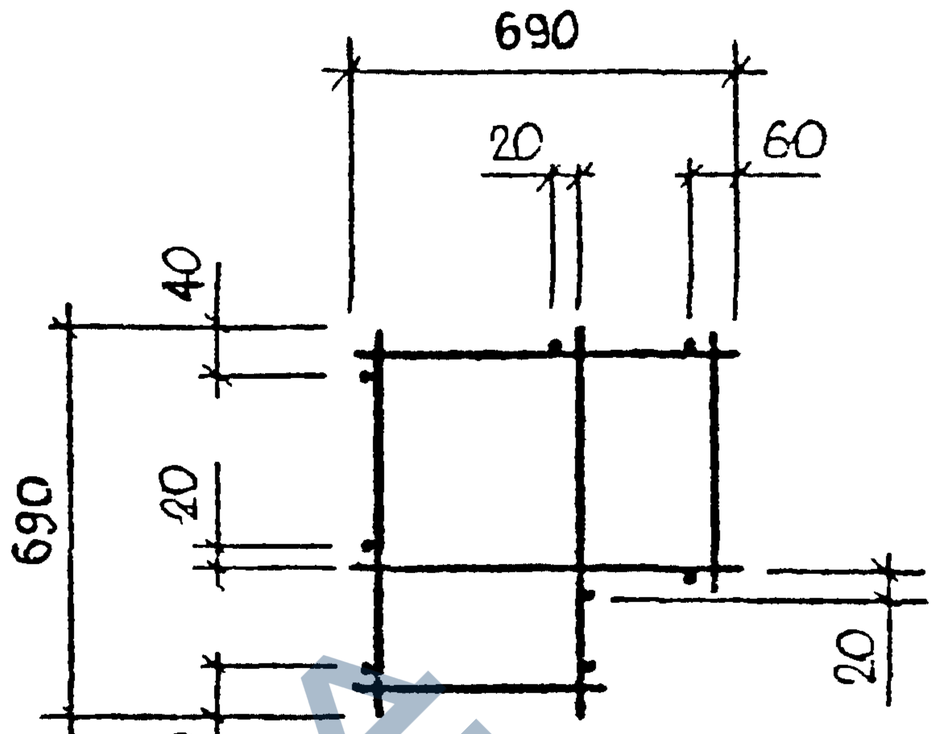

МАРКА ПРОСТРАНСТВЕННОГО КАРКАСА	ПОЗ.	МАРКА АРМАТУРНОГО ИЗДЕЛИЯ	КОЛ.	МАССА КГ		ОБОЗНАЧЕНИЕ ДОКУМЕНТА
				1 ШТ	ВСЕГО	
КП-83.25	1	КР-45 25	6	0,29	1,73	1-8-К78
	2	Ф5ВРI L= 1760	8	0,24	1,96	Б.Ч.
	ИТОГО. 3,69					
КП-83 30	1	КР-45 30	6	0.30	1,78	1-8-К78
	2	Ф5ВРI L= 1760	8	0,24	1,96	Б.Ч.
	ИТОГО· 3 74					

АРМАТУРА КЛАССА ВР-I ПО ГОСТ 6727-80

НАЧ.ОТД	ВОЛЬЧИНСКИЙ		
Н.КОНТР	ЛЕОНТЬЕВА		
ГЛ.ИНЖ.ОТД.	ШАЦ		
Г И П	ШАНАУРОВА		
Г И П	КОЧИН		
ПРОВЕР	ЛЕОНТЬЕВА		
РАЗРАБ	МИТЕРКО		

1030 1-1/88 1-7-К96

ПРОСТРАНСТВЕННЫЕ КАРКАСЫ

КП-83 25, КП-83 30

СТАДИЯ	ЛИСТ	ЛИСТОВ
Р		1

ЦНИИЭП торгово-бытовых зданий туристских комплексов

САПР ЦНИИЭП | Т/П ВЕДИЩ БУРЛАКОВА | П ИНЖЕН ЧЕЧЕНКОВА

ВЗАМ ИНВ | ПОДПИСЬ И ДАТА | ИНВ ПОДЛ

https://zavodjbi.com/

ЦНИИЭП | СП | ИНЖЕНЕР ЧЕРЕНКОВА

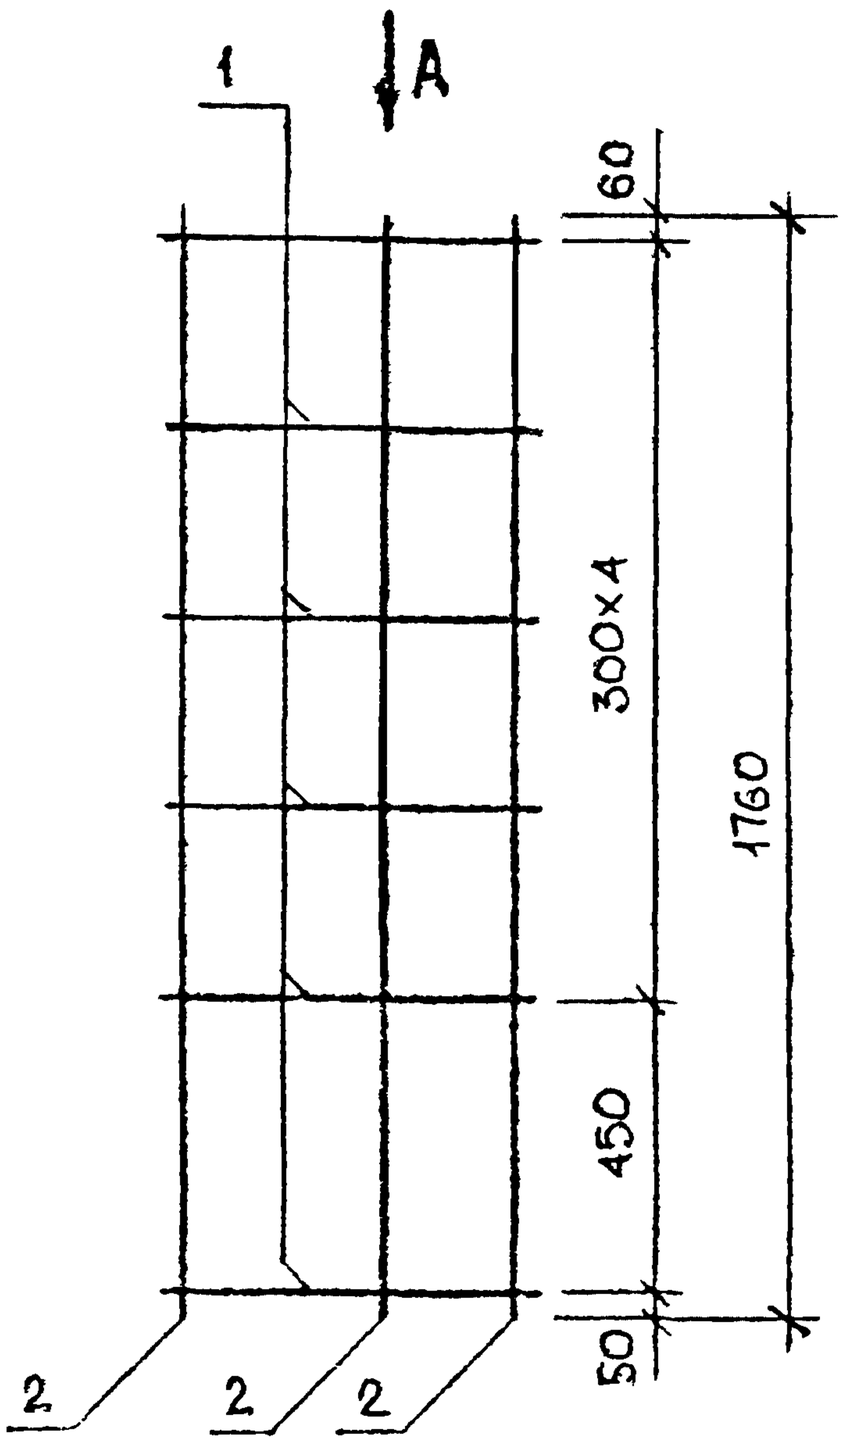

Вид А

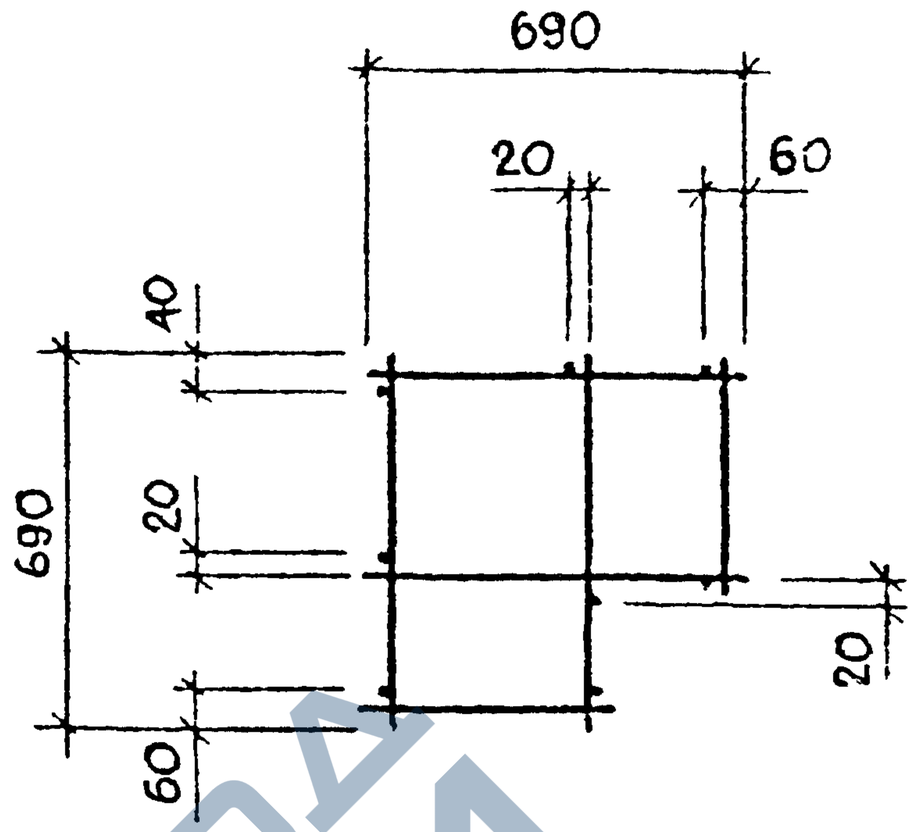

МАРКА ПРОСТРАНСТВЕННОГО КАРКАСА	ПОЗ.	МАРКА АРМАТУРНОГО ИЗДЕЛИЯ	КОЛ.	МАССА, КГ		ОБОЗНАЧЕНИЕ ДОКУМЕНТА
				1 ШТ.	ВСЕГО	
КП-83.35	1	КР-45.35	6	0.31	1.84	1-8-К78
	2	Ф5ВРI L= 1760	8	0.24	1.96	Б.Ч.
	ИТОГО: 3.79					
КП-83.40	1	КР-45.40	6	0.32	1.89	1-8-К78
	2	Ф5ВРI L= 1760	8	0.24	1.96	Б.Ч.
	ИТОГО: 3.85					

АРМАТУРА КЛАССА ВР-I ПО ГОСТ 6727-80

НАЧ.ОТД.	ВОЛЬЕНСКИЙ		
Н.КОНТР	ЛЕОНТЬЕВА		
ГЛ.ИНЖ.ОТД.	ШАЦ		
Г И П	ШАНАУРОВА		
Г И П	КОЧИН		
ПРОВЕР	ЛЕОНТЬЕВА		
РАЗРАБ	МИТЕРКО		

1.030.1-1/88. 1-7-К97

ПРОСТРАНСТВЕННЫЕ КАРКАСЫ

КП-83 35, КП-83 40

СТАДИЯ	ЛИСТ	ЛИСТОВ
Р		1

ЦНИИЭП ТОРГОВО-БЫТОВЫХ ЗДАНИЙ ТУРИСТСКИХ КОМПЛЕКСОВ

https://zavodjbi.com/

https://zavodjbi.com/

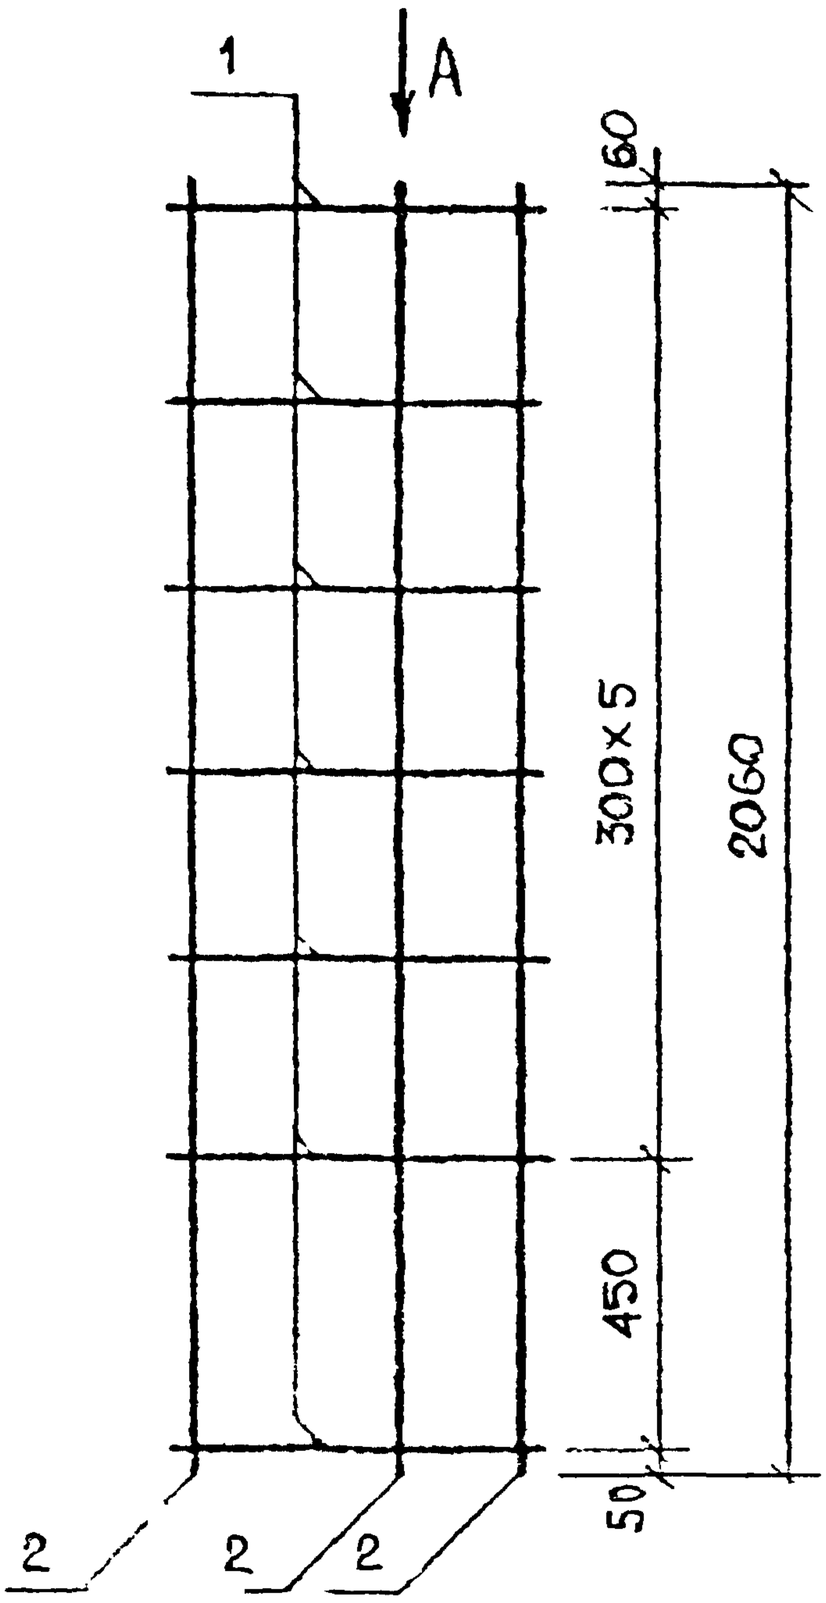

Вид А

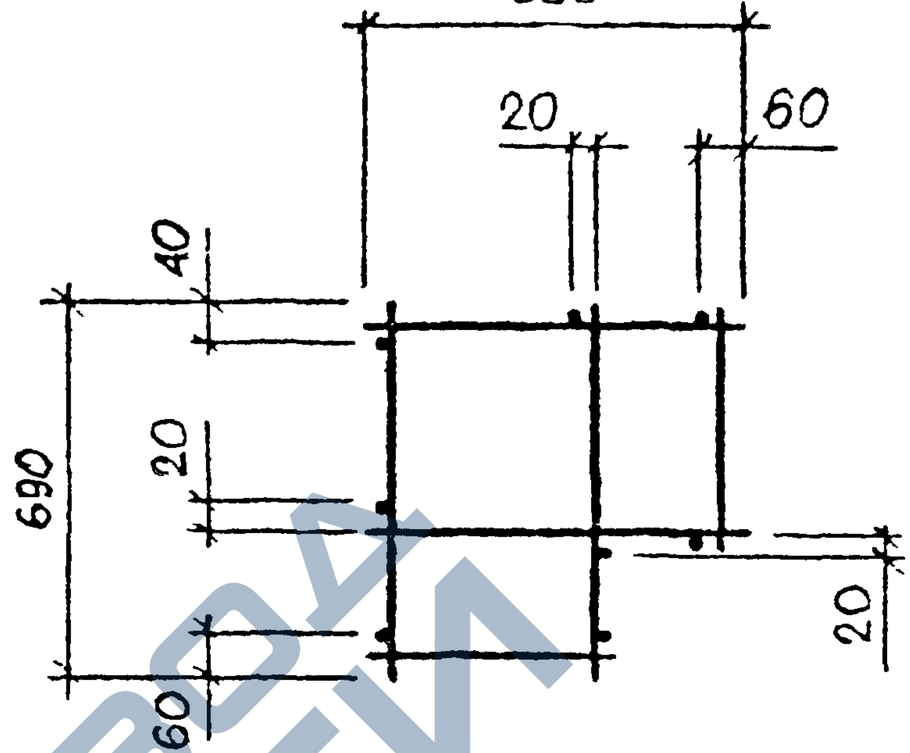

МАРКА ПРОСТРАНСТВЕННОГО КАРКАСА	ПОЗ.	МАРКА АРМАТУРНОГО ИЗДЕЛИЯ	КОЛ.	МАССА, КГ		ОБОЗНАЧЕНИЕ ДОКУМЕНТА
				1 ШТ.	ВСЕГО	
КП-84.25	1	КР-45.25	7	0,29	2,02	1-8-К78
	2	ф5ВРI L= 2060	8	0.29	2,29	Б.Ч.
	ИТОГО: 4,31					
КП-84 30	1	КР-45.30	7	0,30	2,08	1-8-К78
	2	ф5ВРI L= 2060	8	0,29	2,29	Б.Ч.
	Итого: 4.37					

АРМАТУРА КЛАССА ВР-I ПО ГОСТ 6727-80

НАЧОТД	ВОЛЫНСКАЯ		
НКОНТР	ЛЕОНТЬЕВА		
ГЛИНЖЕНЕР	ШАЦ		
ГИП	ШАНАУРОВА		
ГИП	КОЧИН		
ПРОВЕР	ЛЕОНТЬЕВА		
РАЗРАБ	МИТЬКО		

1.030.1-1/88. 1-7-К 98

ПРОСТРАНСТВЕННЫЕ КАРКАСЫ

КП-84 25, КП-84 30

СТАДИЯ	ЛИСТ	ЛИСТОВ
Р		1

ЦНИИЭП торгово-бытовых зданий туристских комплексов

https://zavodjbi.com/

https://zavodjbi.com/

САПР ЦНИИЭП | Т/П СП | ВЕДУЩ. ИНЖ. | БИРЛАКОВА ЧЕЧЕНКОВА

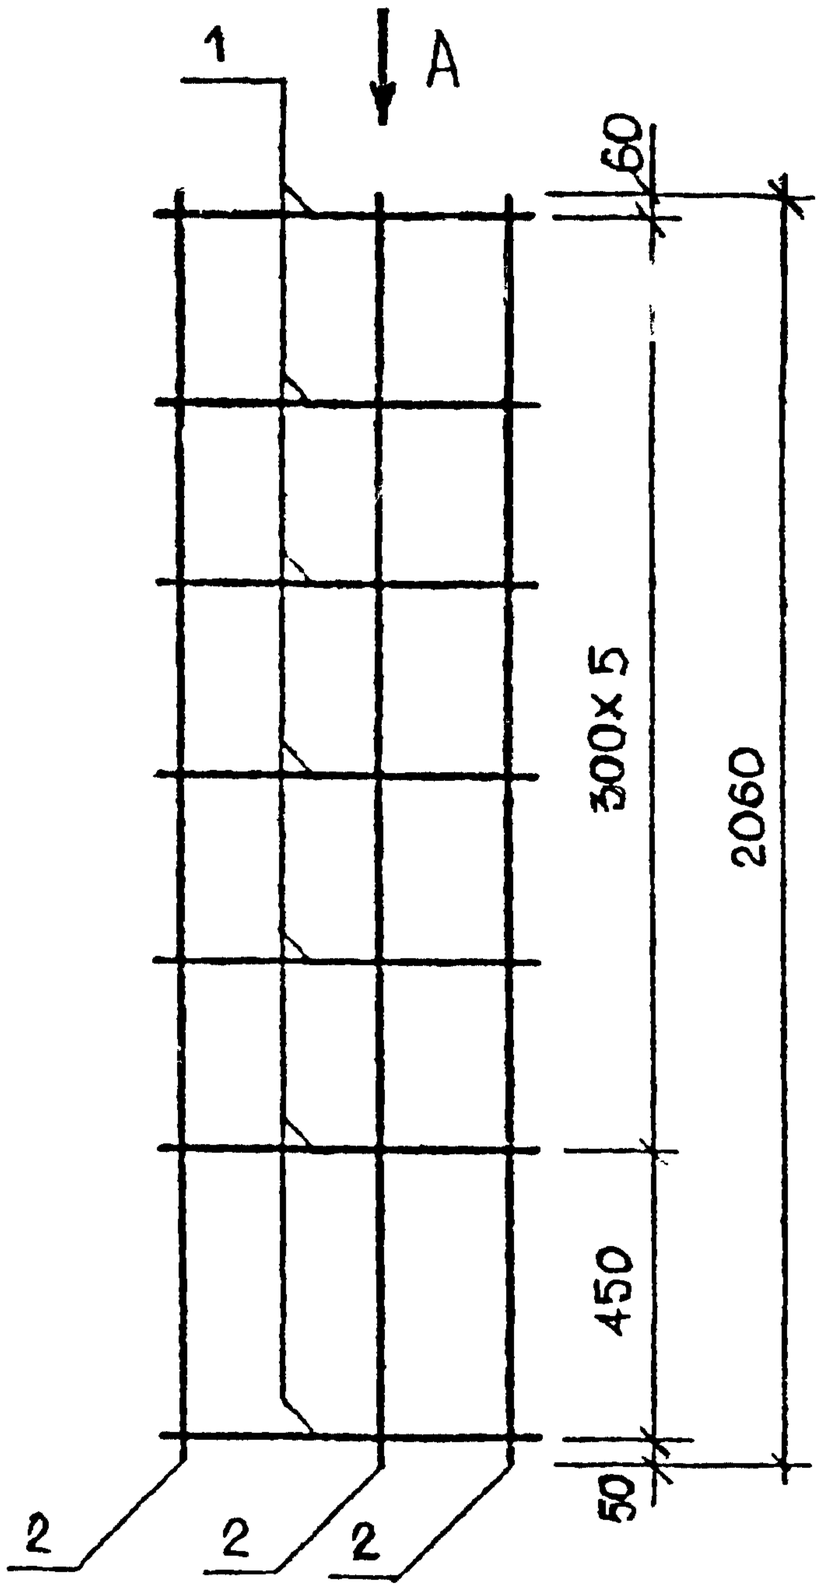

Вид А

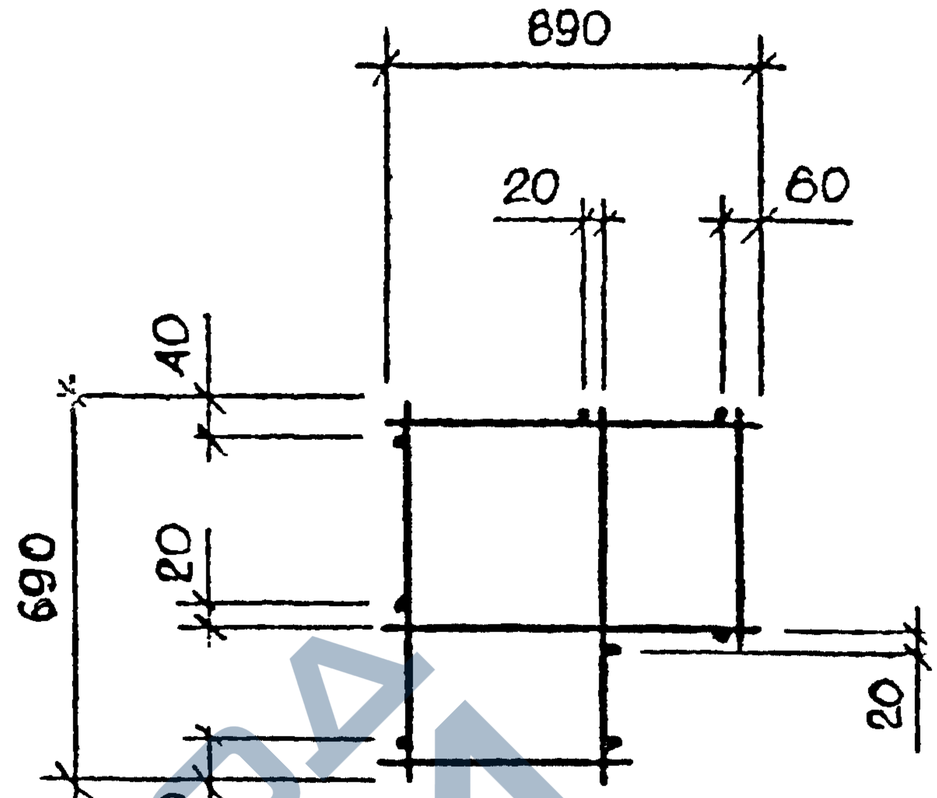

МАРКА ПРОСТРАНСТВЕННОГО КАРКАСА	ПОЗ.	МАРКА АРМАТУРНОГО ИЗДЕЛИЯ	КОЛ.	МАССА, КГ		ОБОЗНАЧЕНИЕ ДОКУМЕНТА
				1 ШТ	ВСЕГО	
КП-84.35	1	КР-45.35	7	0.31	2.14	1-8-К78
	2	Ф5ВРI L= 2060	8	0.29	2.29	Б.Ч.
	ИТОГО: 4.43					
КП-84.40	1	КР-45.40	7	0.32	2.21	1-8-К78
	2	Ф5ВРI L= 2060	8	0.29	2.29	Б.Ч.
	ИТОГО: 4.50					

АРМАТУРА КЛАССА ВР-I ПО ГОСТ 6727-80

НАЧ.ОТД.	ВОЛЫНСКИЙ		
Н.КОНТР.	ЛЕОНТЬЕВА		
ГЛ.ИНЖ.ОТД.	ШАЦ		
Г И П	ШАНАУРОВА		
Г И П	КОЧИН		
ПРОВЕР	ЛЕОНТЬЕВА		
РАЗРАБ	МИТЕЙКО		

1.030.1-1/88. 1-7-К99

ПРОСТРАНСТВЕННЫЕ КАРКАСЫ

КП-84.35, КП-84.40

СТАДИЯ	ЛИСТ	ЛИСТОВ
Р		1

ЦНИИЭП торгово-выставочных зданий туристских комплексов

https://zavodjbi.com/